


Kanal - TV - Untersuchung

Kanalart :	Straßenentwässerung	Ort :	Hauptsammler-C	Straße :	ALFRED-NOBEL-STRAßE
Haltung:	5613081	Rohrform :	DN Kreis	Material:	PORB Porosit
Schacht-O:	5613081	Durchmesser :	300/300	Eigentum:	1
Schacht-U:	5613082	Videoband-Nr.:	1155	Baujahr:	1955
Länge:	19.6	U-Richtung :	in	Wetter :	Frost
Datum :	12.01.2024	Firma:	kanalprofi	Inspekteur:	S. Nau
U.-Grund:		Bemerkung:		Maßstab :	1:500

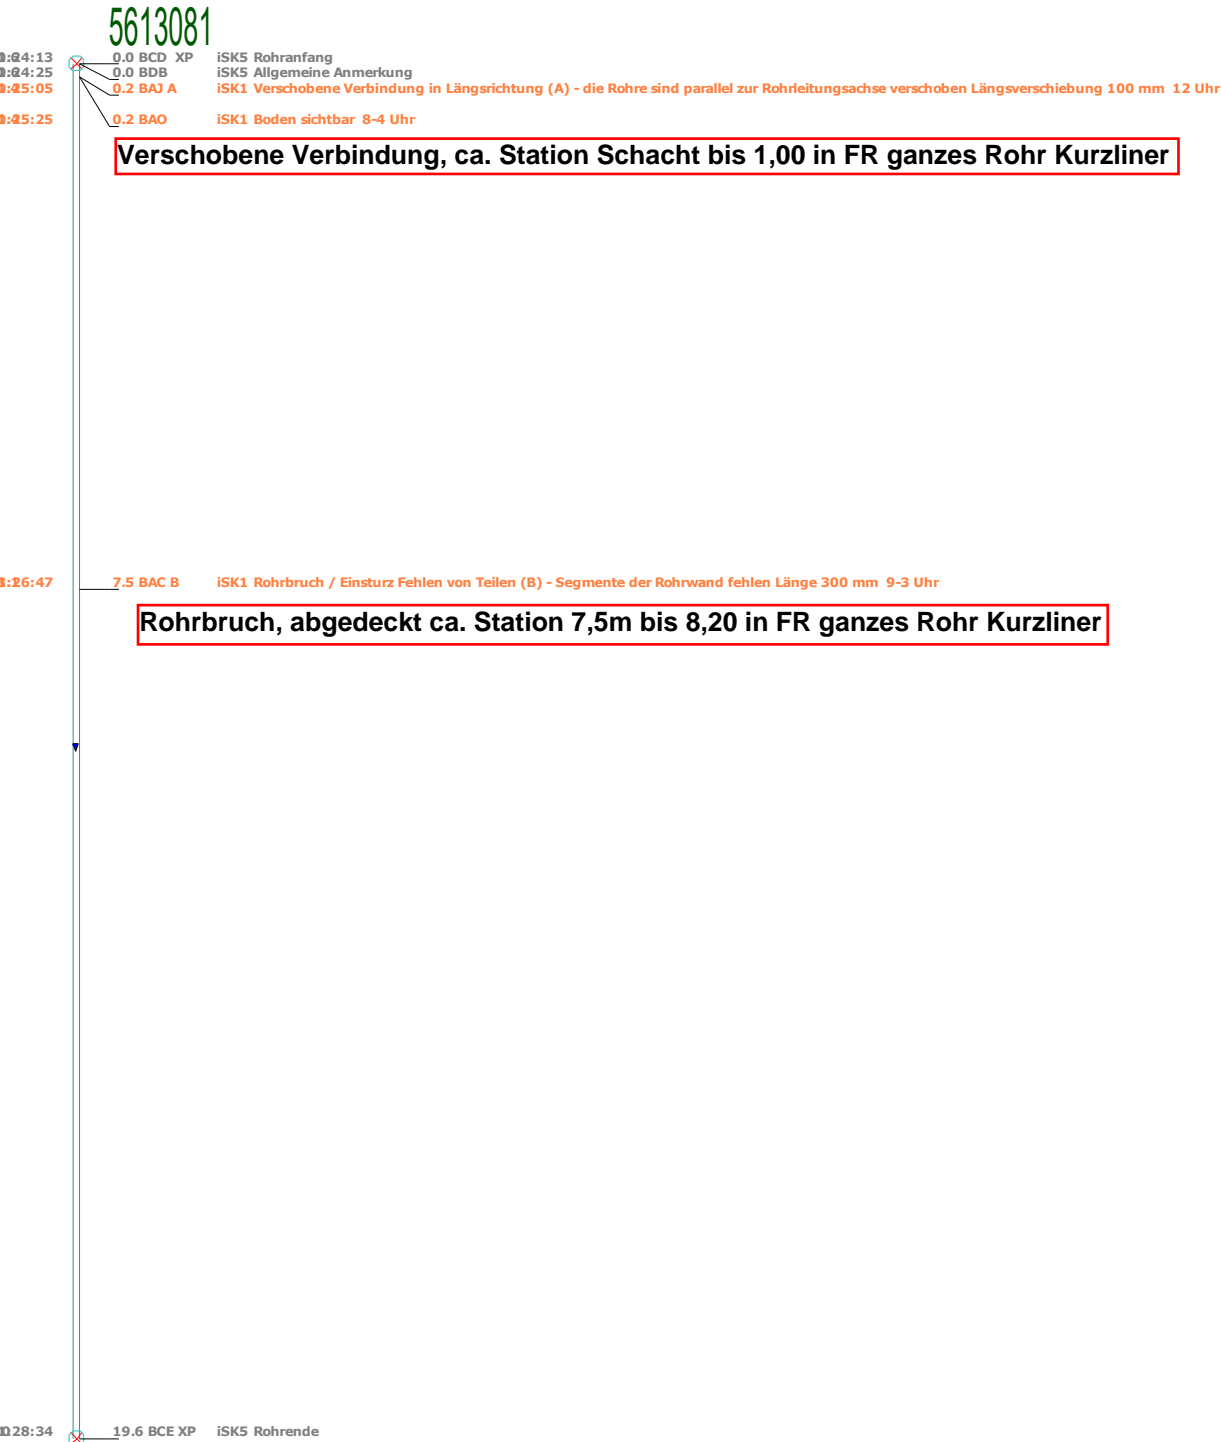

5613082

SK0 = Sofort	SK2 = Mangel	SK4 = Intakt	max. SK: 1	22.1.2026
SK1 = Gravierend	SK3 = Gering	SK6 = nur TV	Rangfolge: 430	