


STRASSENQUERSCHNITT C - C
Station 0+485,00 km - Abschnitt 1

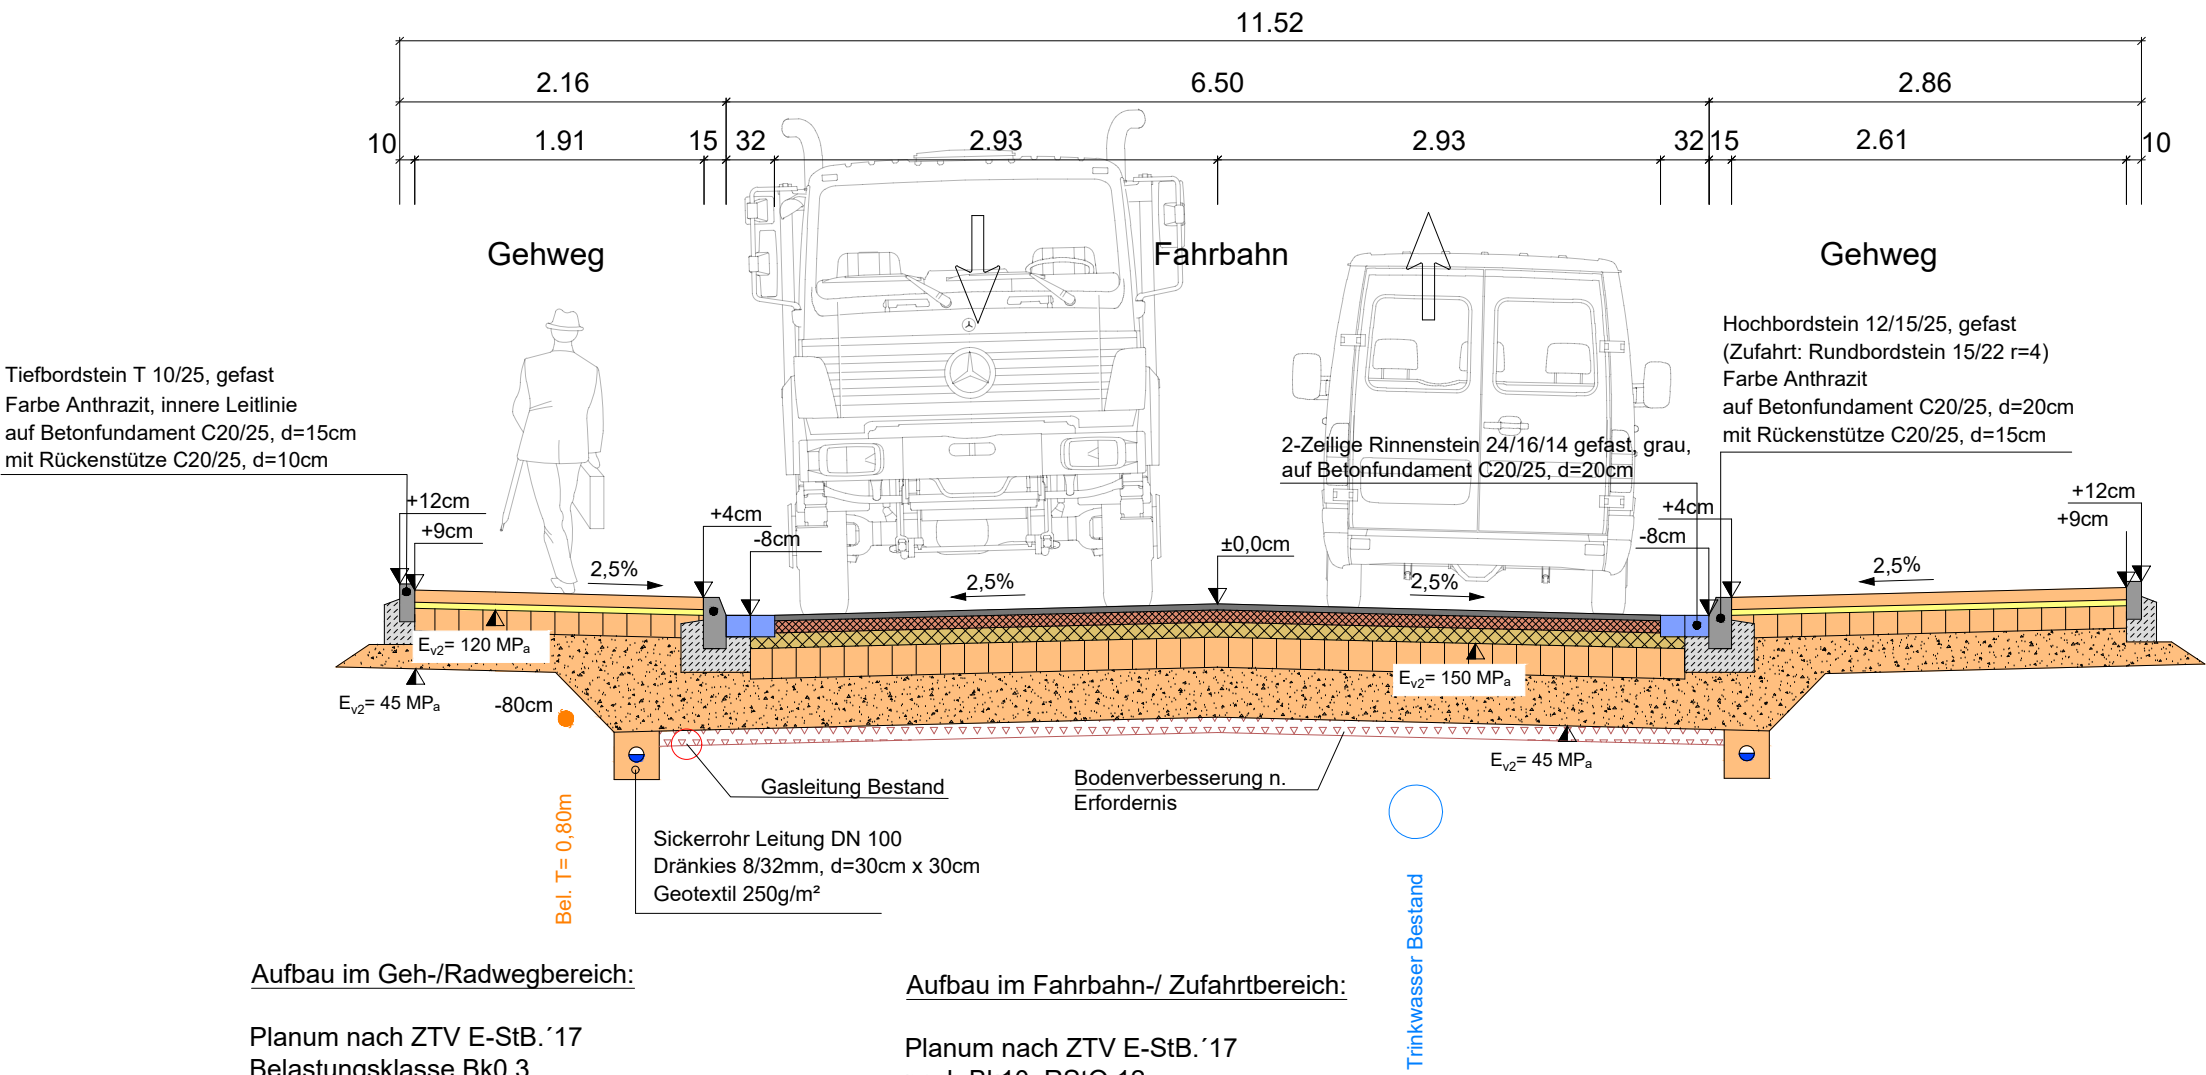

Aufbau im Geh-/Radwegbereich:

Planum nach ZTV E-StB. '17
Belastungsklasse Bk0,3
nach RStO '12, Tafel 3, Zeile 1

| | | |
|------|----|--|
| 8,0 | cm | Betonsteinpflaster 24/16/8, granit mit Fase, im L-Bogenverband verlegt |
| 4,0 | cm | Brechsand-Splitt-Gemisch 0/5mm |
| 15,0 | cm | Schottertragschicht aus Hartgestein 0/45mm nach ZTV-SoB-StB. '20 |
| 25,0 | cm | Frostschuttschicht aus Basalt-Schotter 0/45mm nach ZTV-SoB-StB. '20 |
| 52,0 | cm | Gesamtaufbau |

Aufbau im Fahrbahn-/ Zufahrtbereich:


Planum nach ZTV E-StB. '17
nach Bk10, RStO 12

| | | |
|------|----|--|
| 4,0 | cm | Deckschicht aus Asphaltbeton AC 11 DS nach ZTV-Asphalt-StB. '07/13 |
| 8,0 | cm | Binderschicht aus Asphaltbinder AC 22 BS nach ZTV-Asphalt-StB. '07/13 |
| 10,0 | cm | Tragschicht aus Asphaltbinder AC 32 TS nach ZTV-Asphalt-StB. '07/13 |
| 15,0 | cm | Schottertragschicht aus Basalt-Schotter 0/45mm nach ZTV-SoB-StB. '20 |
| 38,0 | cm | Frostschuttschicht aus Basalt-Schotter 0/45mm nach ZTV-SoB-StB. '20 |
| 75,0 | cm | Gesamtaufbau |

Zeichenerklärung

| | |
|--|-------------------------|
| | Betonsteinpflaster |
| | Brechsand Splittgemisch |
| | Schottertragschicht |
| | Frostschuttschicht |
| | Asphaltdeckschicht |
| | Asphaltbinderschicht |
| | Asphalttragschicht |
| | Rinne |
| | Bodenverbesserung |
| | Trinkwasser |
| | Leerrohr |
| | Beleuchtung |
| | LWL |

| | | | | |
|-------|------------------|-------|--------|-------|
| | | | | |
| | | | | |
| | | | | |
| Index | Art der Änderung | Datum | bearb. | gepr. |



Stadt Euskirchen
Fachbereich 8: Tiefbau, Verkehr
An der Vogelrute 1
53879 Euskirchen

Bauherr

Straßenausbau Heinrich-Ruster-Straße
1. Bauabschnitt
Station 0+000 bis Station 0+486.30

Projekt

Ausführungsplanung Straßenbau
Straßenquerschnitt C - Stat.: 0+485,00 km

Darstellung

| | | | | | |
|--------------------|------------|---------|---------|-------------------|-------------------|
| Gemessen/Gefertigt | Gezeichnet | Geprüft | Maßstab | Zeichnungsname AN | Zeichnungsname AG |
| C.M. | R.M. | F.L. | 1:50 | 319-s_AP_12_RQ_C | |

Planverfasser:

Bauherr:

Im Auftrag

Euskirchen, den