


STRASSENQUERSCHNITT E - E  
Station 0+220,00 km - Abschnitt 3

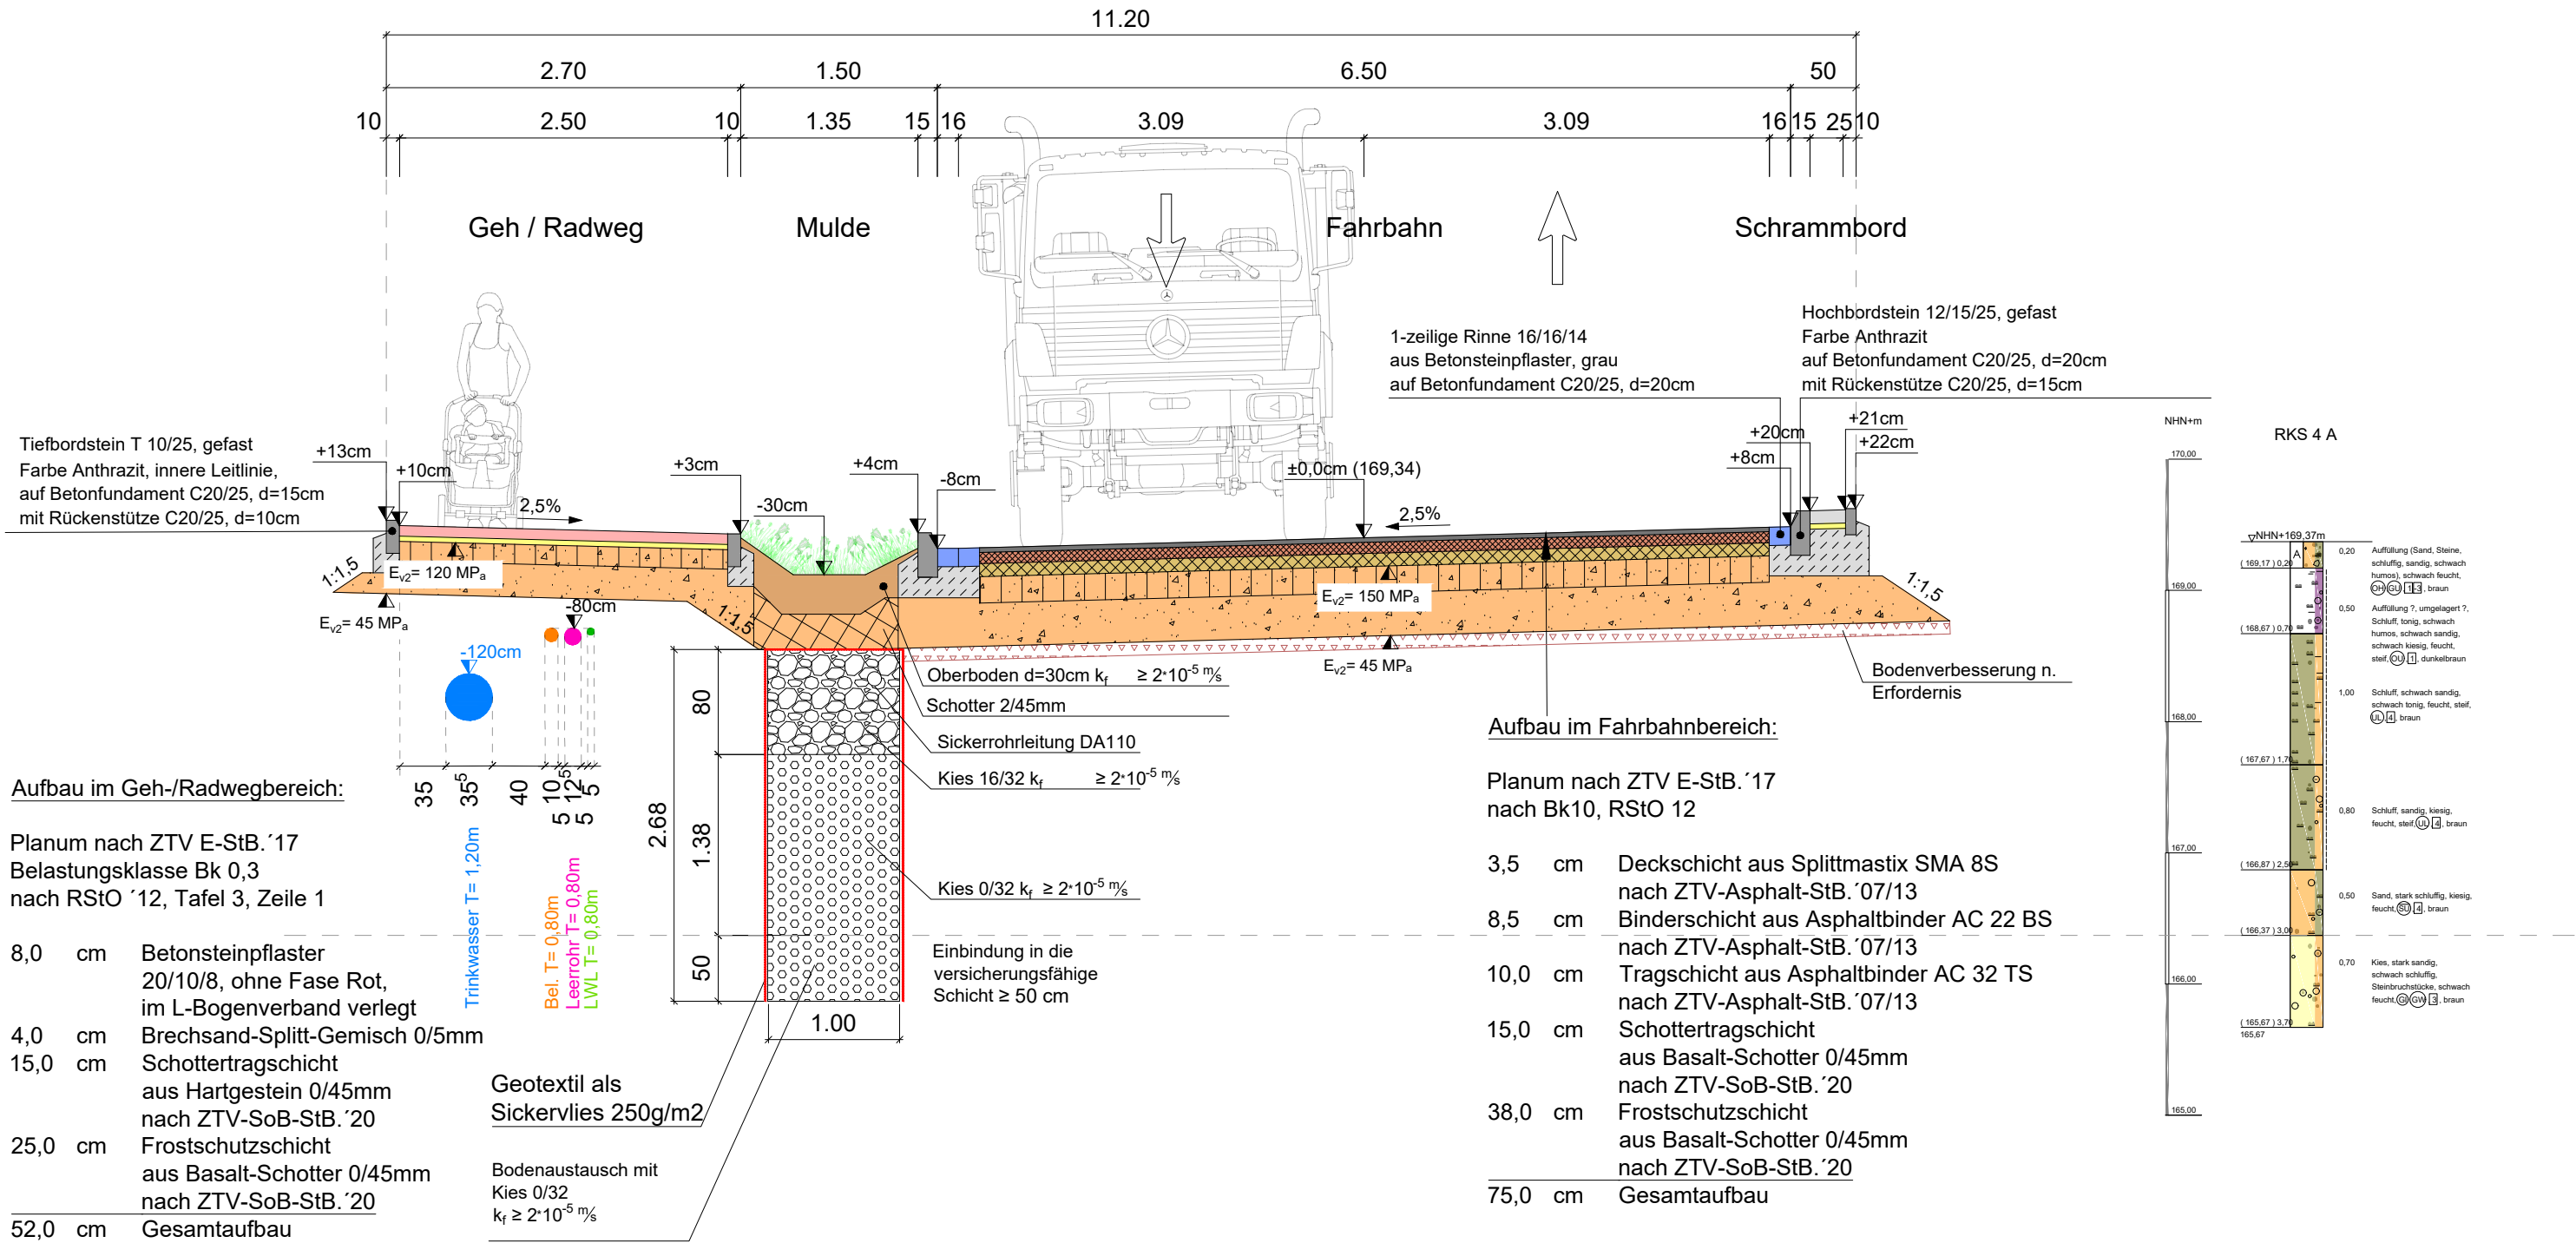

Zeichenerklärung

- Betonsteinpflaster
- Brechsand Splittgemisch
- Schottertragschicht
- Frostschuttschicht
- Asphaltdeckschicht
- Asphaltbinderschicht
- Asphalttragschicht
- Rinne
- Bodenverbesserung
- Trinkwasser
- Leerrohr
- Beleuchtung
- LWL

Index	Art der Änderung	Datum	bearb.	gepr.

Stadt Euskirchen  
Fachbereich 8: Tiefbau, Verkehr  
An der Vogelrute 1  
53879 Euskirchen

**Bauherr**

**Projekt**

Straßenausbau Heinrich-Ruster-Straße  
1. Bauabschnitt  
Station 0+000 bis Station 0+486.30

**Darstellung**

Ausführungsplanung Straßenbau  
Straßenquerschnitt E Stat.: 0+220,00 km

Gemessen/Gefertigt	Gezeichnet	Geprüft	Maßstab	Zeichnungsname AN	Zeichnungsname AG
C.M.	J-N.R.	F.L.	1:50	319-s_AP_20_RQE	

Planverfasser:

Bauherr:

Im Auftrag

Euskirchen, den