


Zeichenerklärung			
	Rippenplatten Quer 30/30		Rinne 16/16/14
	Rippenplatten Längs 30/30		Hochbordstein 12/15/25
	Noppenplatten 30/30		Tiefbordstein 10/25
	Kontrastplatten 30/30		Rundbordstein
	Übergangsstein		
	Sonderbordstein		
	Asphalt		
	Pflaster		

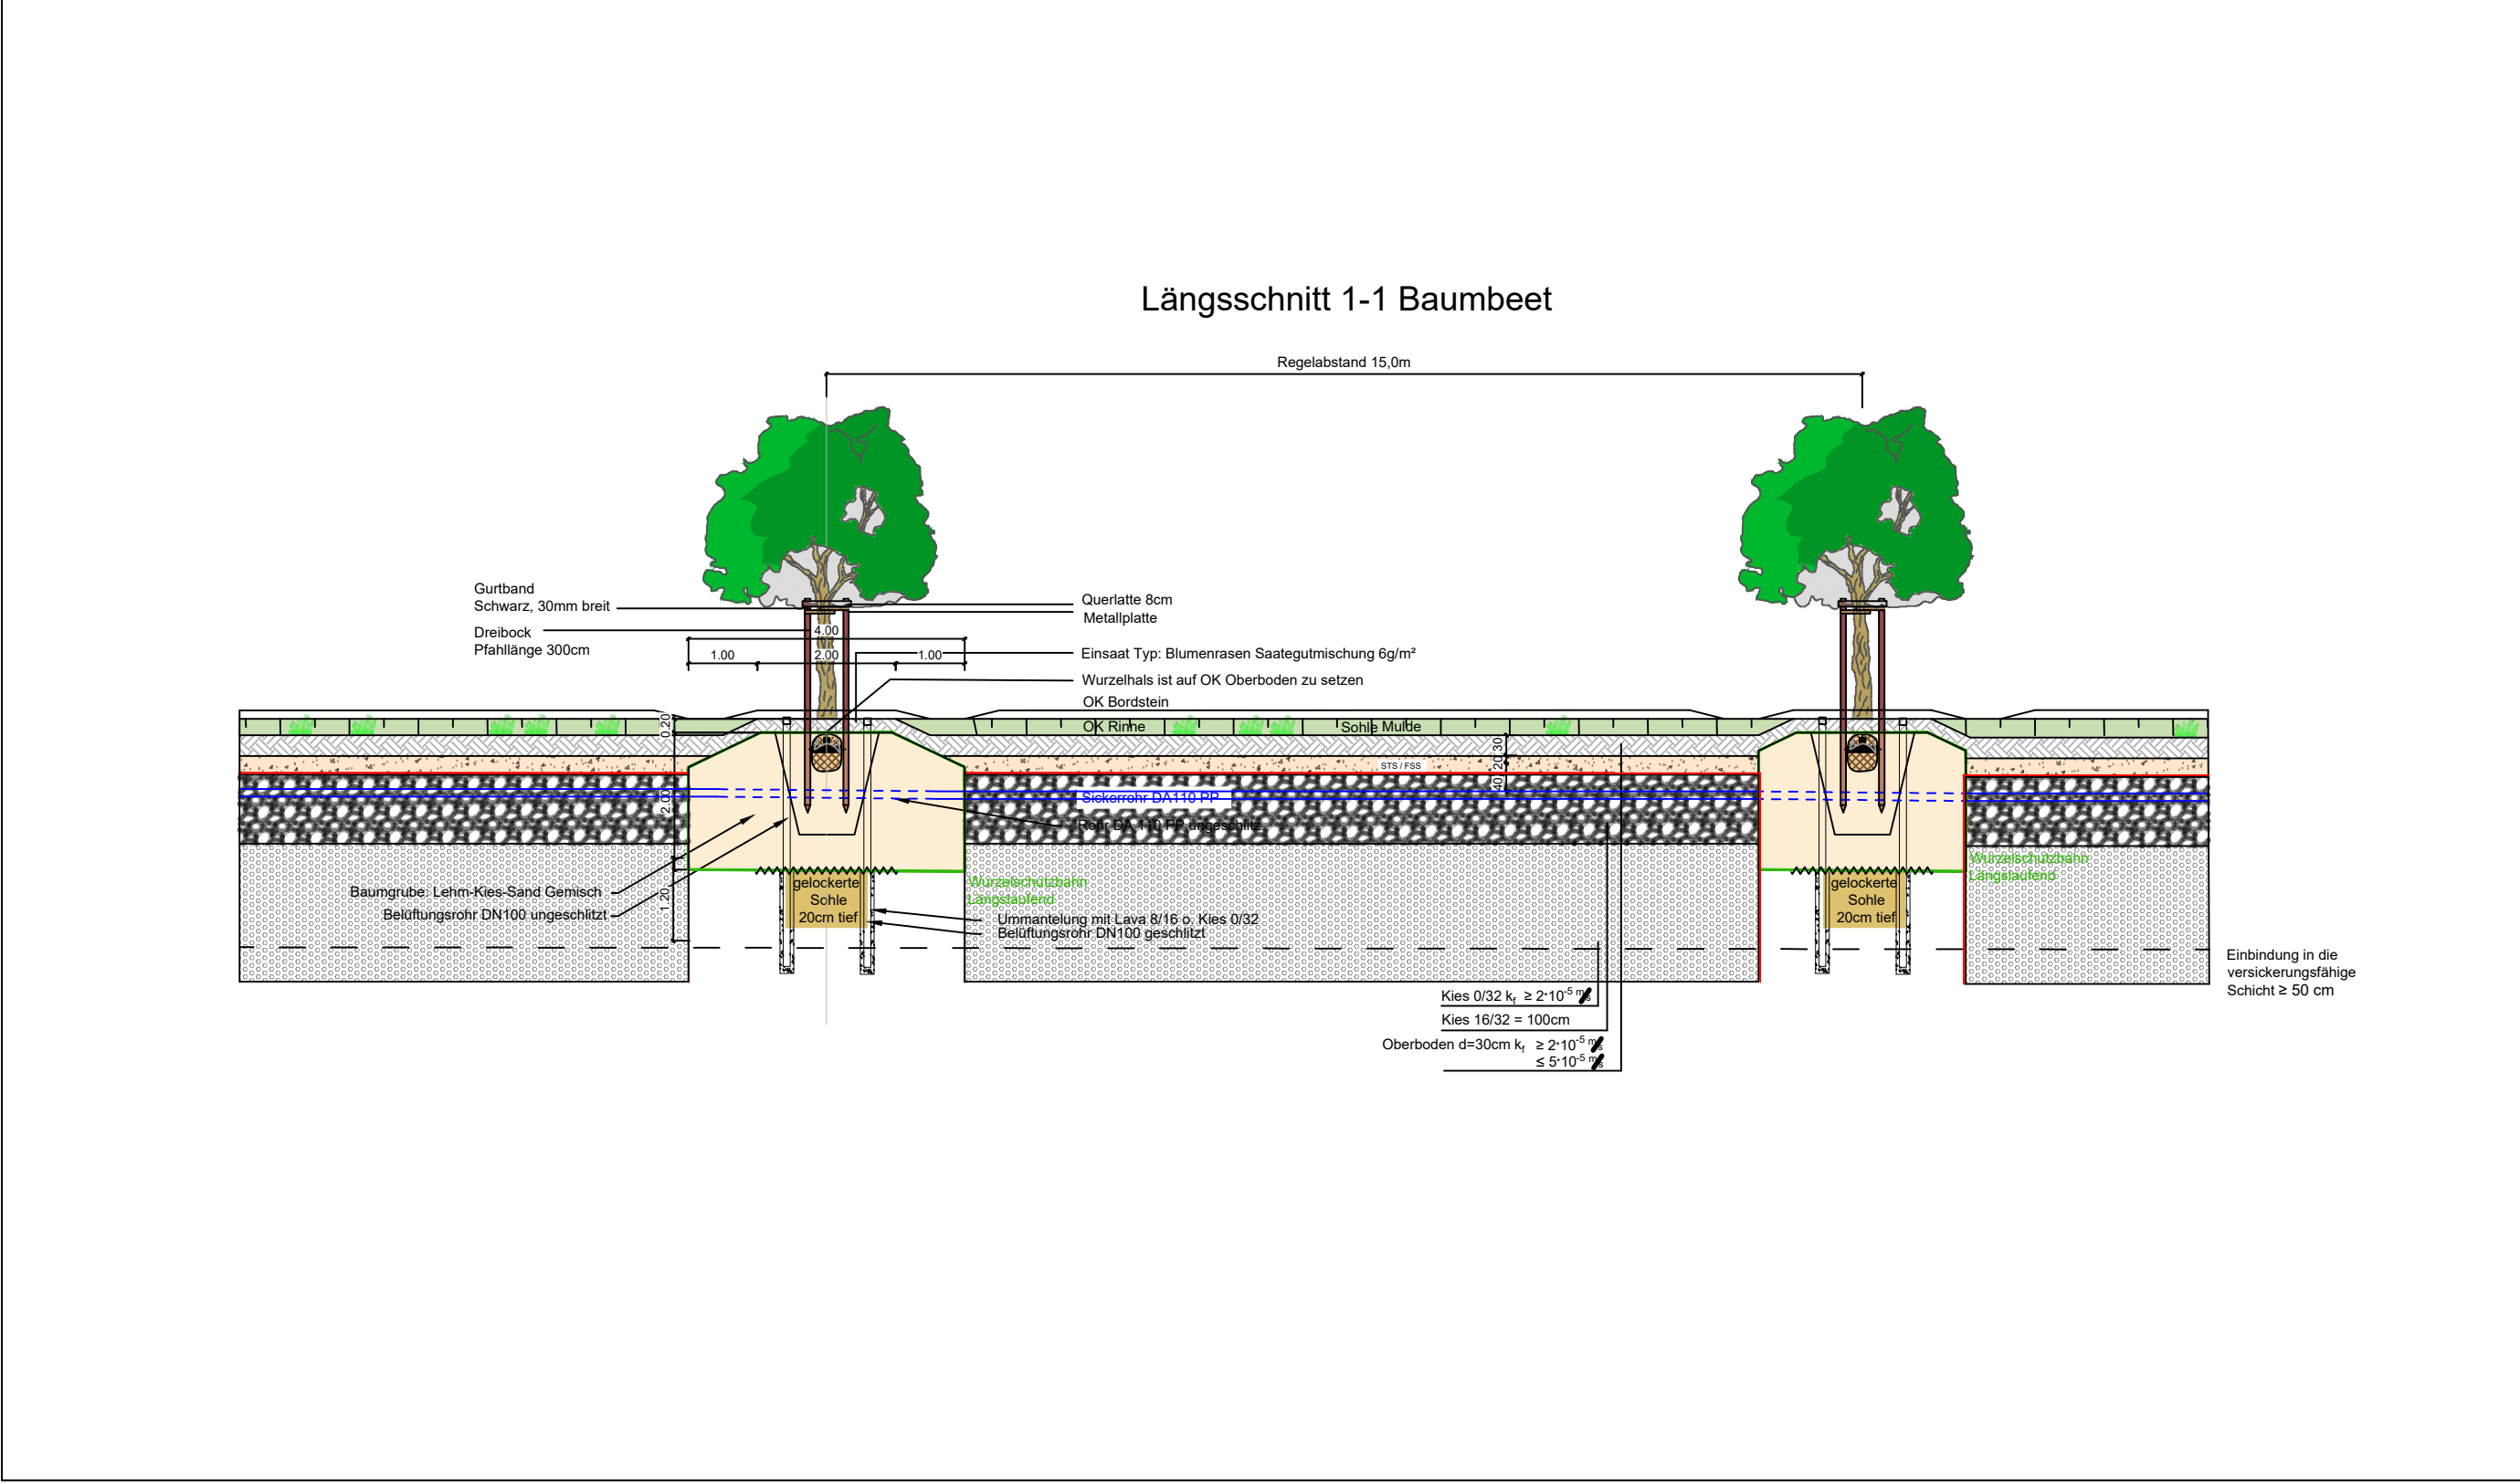

Index	Art der Änderung	Datum	bearb.	gepr.	
 <div>Stadt Euskirchen Fachbereich 8: Tiefbau, Verkehr An der Vogelrute 1 53879 Euskirchen</div>					
Bauherr					
Straßenausbau Heinrich-Ruster-Straße 1. Bauabschnitt Station 0+000 bis Station 0+486.30					
Projekt					
Ausführungsplanung Straßenbau Verlegedetail + Längsschnitt Baumbeete					
Darstellung					
Gemessen/Gefertigt	Gezeichnet	Geprüft	Maßstab	Zeichnungsname AN	Zeichnungsname AG
C.M.	J-N.R.	F.L.	1:50	319-s_AP_22_DP-3	
Planverfasser:			Bauherr:		
			Im Auftrag		
			Euskirchen, den		