


Baumbeet

Querschnitt / Detail

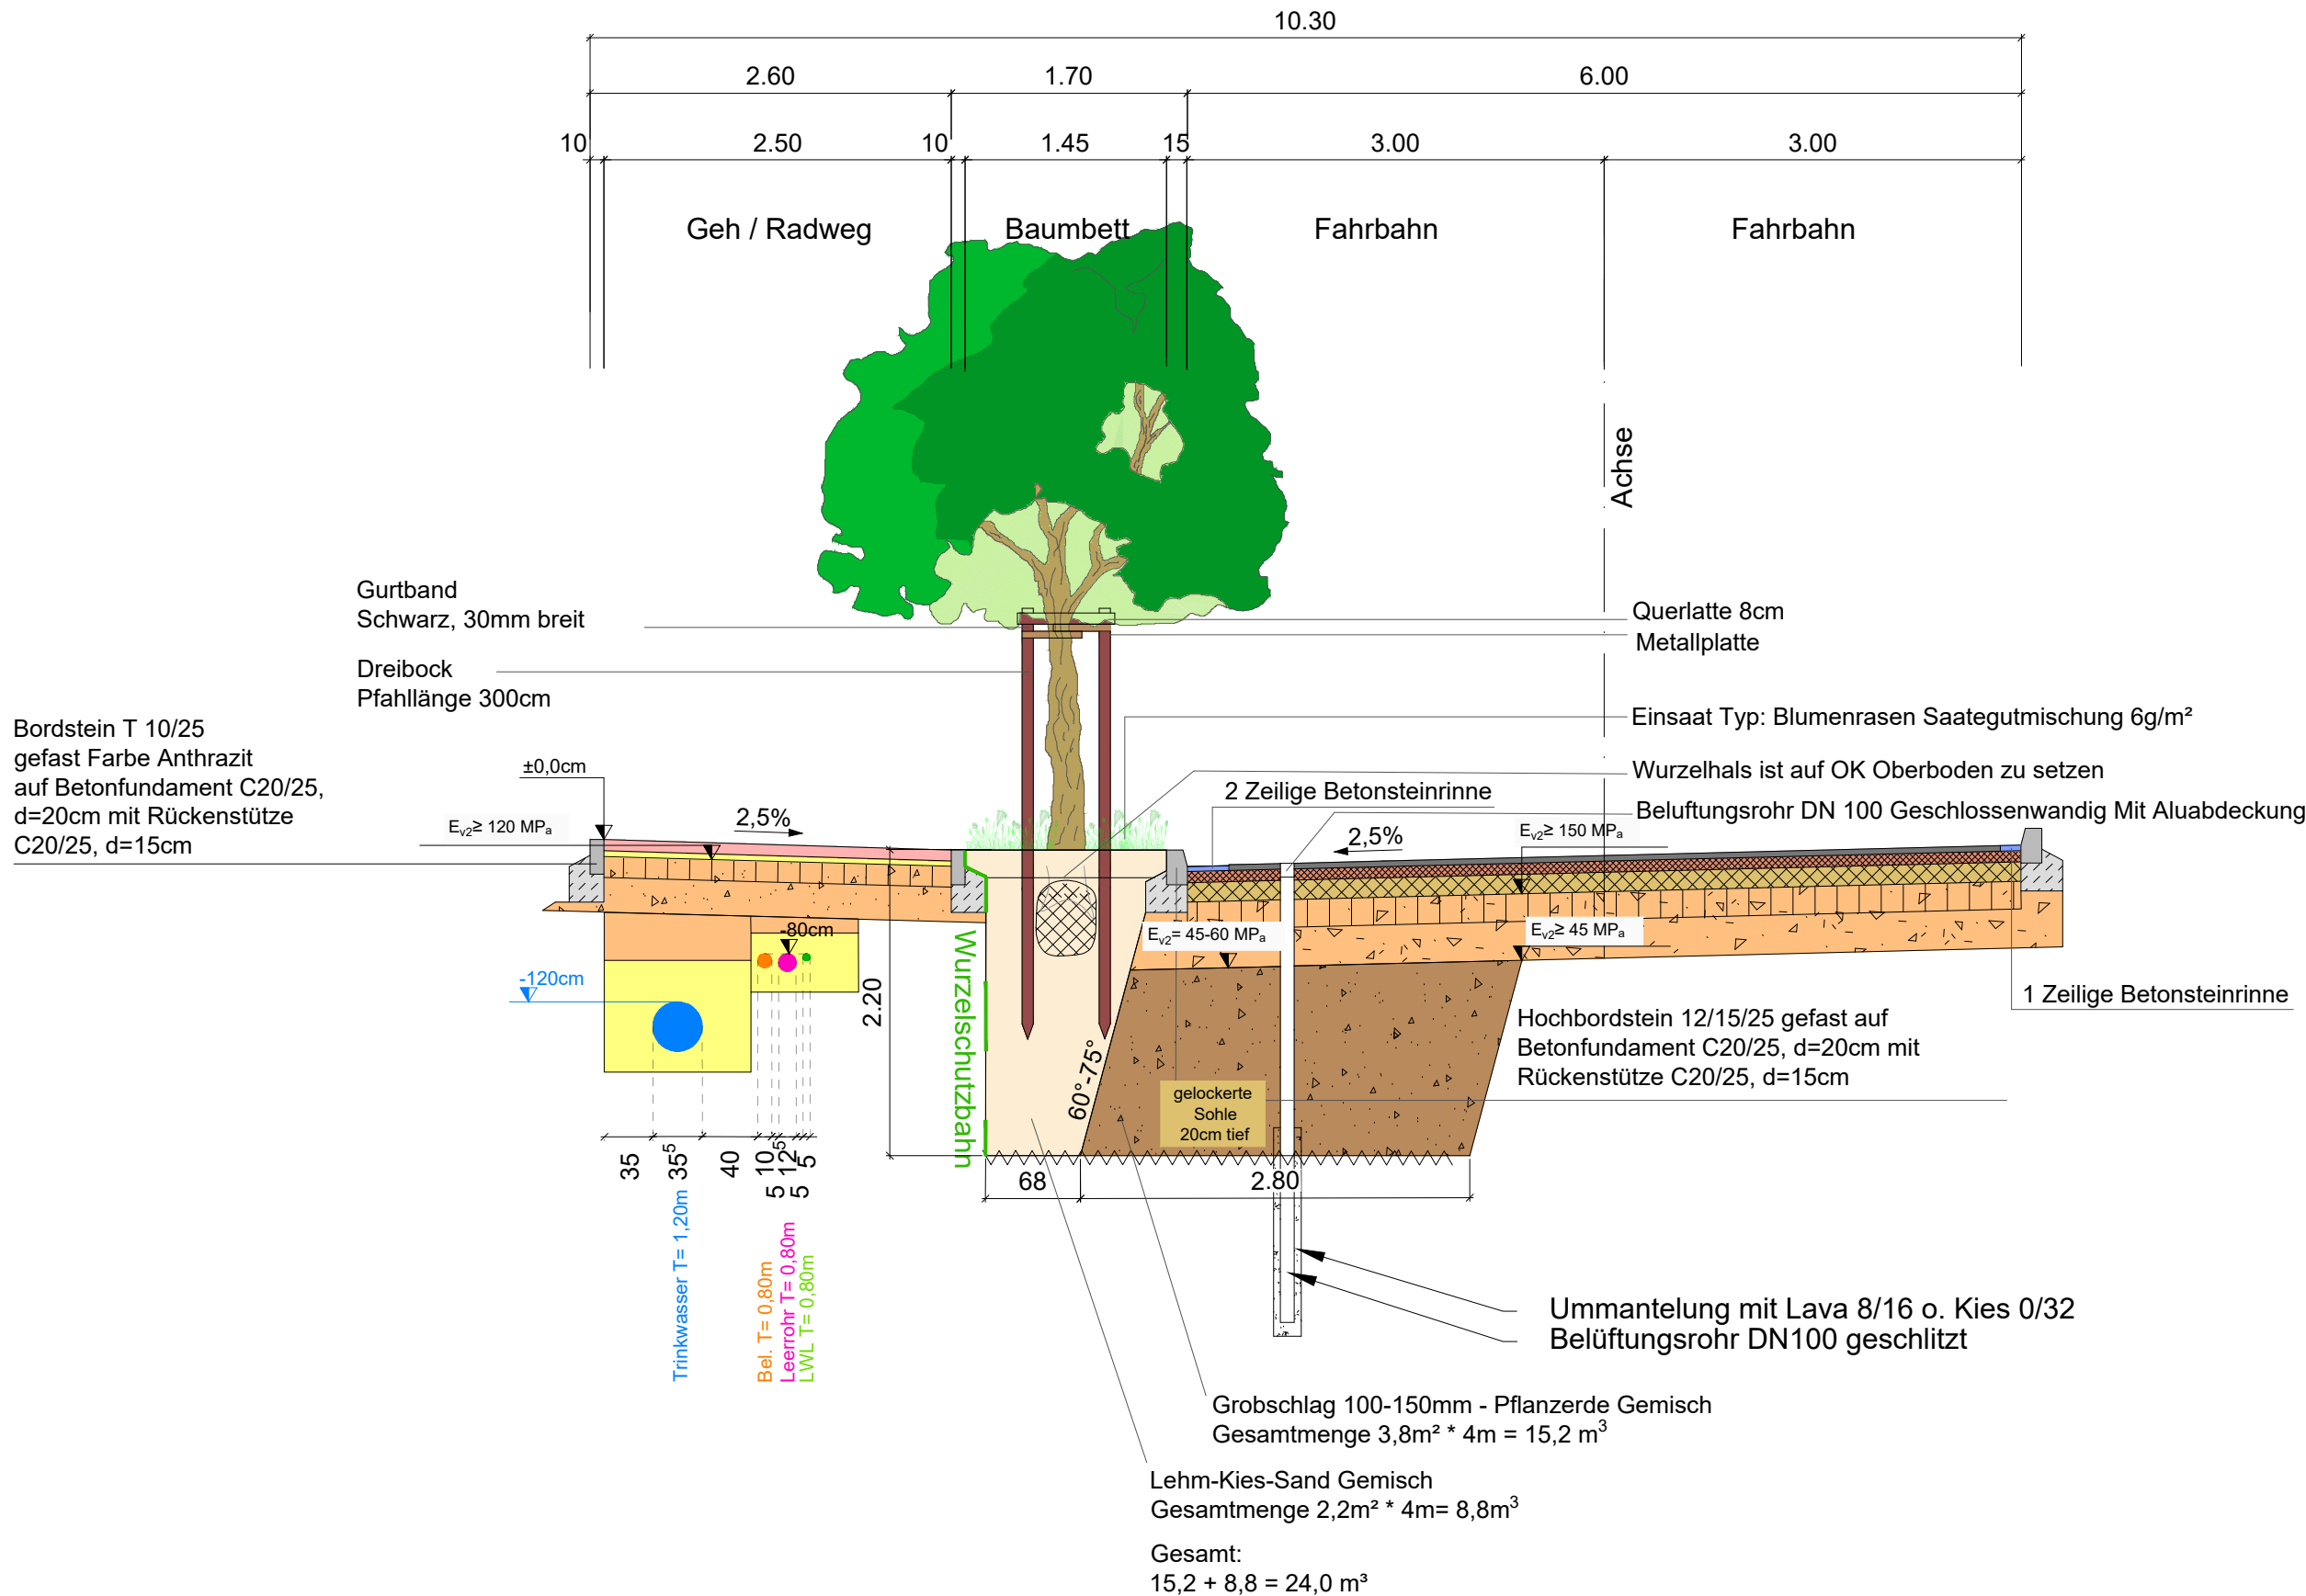

a	-	-	-	-
Index	Art der Änderung	Datum	bearb.	gepr.
<div><div></div><div><p>Stadt Euskirchen Fachbereich 8: Tiefbau, Verkehr An der Vogelrute 1 53879 Euskirchen</p></div></div> <div><p>Bauherr</p></div>				
<p>Straßenausbau Heinrich-Ruster-Straße 1. Bauabschnitt Station 0+000 bis Station 0+486.30</p> <p>Projekt</p>				
<p>Ausführungsplanung Straßenbau Detailplan Baumbett</p> <p>Darstellung</p>				
Gemessen/Gefertigt	Gezeichnet	Geprüft	Maßstab	Zeichnungsname AN
C.Meves	A.Daoud	F.Leiendecker	1:50	319-s_AP_25_DP5
Planverfasser:			Bauherr:	
			Im Auftrag	
			_____, den	