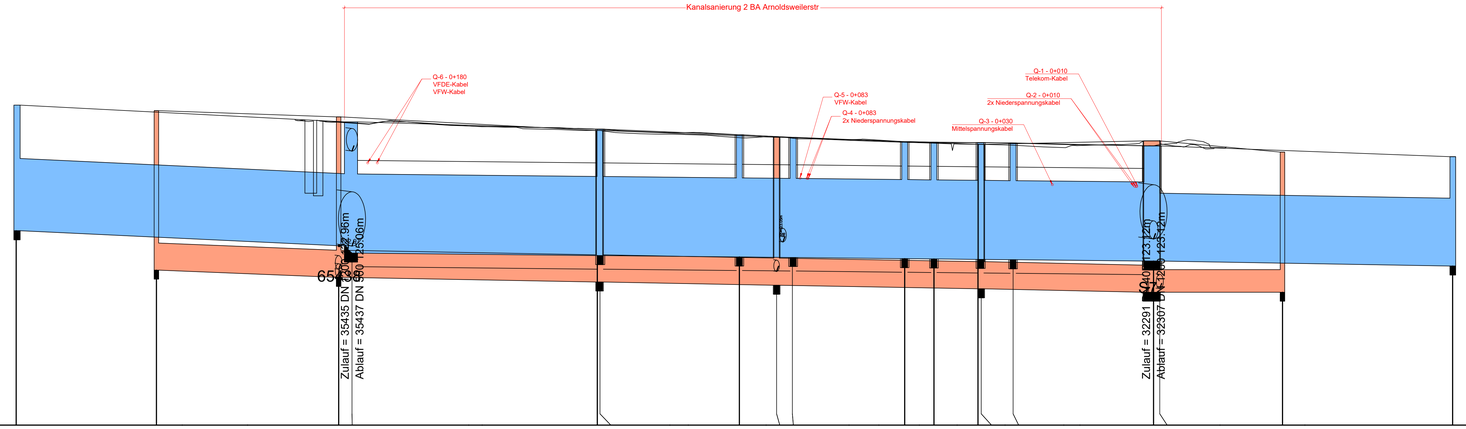


Überhöhung = 10.0

NN+119.00m

Regenwasser

Schachtnummer		35434	35438	R1	R2	R3	R4	R5	R6	R7	R8	32308
Gelände	m ü. NN	126.08	125.71	125.55	125.42	125.37	125.27	125.26	125.25	125.24	125.18	124.94
gepl. Deckelhöhe	m ü. NN	126.08	125.71	125.55	125.42	125.37	125.27	125.26	125.25	125.24	125.18	124.94
Schachttiefe	m	2.78	2.90	2.80	2.70	2.66	2.59	2.59	2.59	2.58	2.55	2.42
Sohlhöhe Schacht	m ü. NN	123.30	122.81	122.75	122.72	122.71	122.68	122.68	122.67	122.66	122.63	122.52
Sohlhöhe Haltung	m ü. NN	123.30	122.96 / 122.81	122.75 / 122.75	122.72 / 122.72	122.71 / 122.71	122.68 / 122.68	122.68 / 122.68	122.67 / 122.67	122.66 / 122.66	122.63 / 122.63	122.52
Haltungslänge	m	74.29	54.27	31.44	11.72	24.86	6.47	9.73	7.78	31.07	66.18	
Nennweite / Material	mm	1600 STB	1750 B	1750 B	1750 B	1750 B	1750 B	1750 B	1750 B	1750 B	1500 B	
Sohlgefälle	o/oo	4.5 ‰	1.0 ‰	1.0 ‰	0.9 ‰	1.0 ‰	1.1 ‰	1.0 ‰	0.9 ‰	0.9 ‰	1.7 ‰	

Schmutzwasser

Schachtnummer		65437	65458	S1	S2	S3	S4	62263
Gelände	m ü. NN	125.96	125.82	125.52	125.37	125.21	125.29	125.04
gepl. Deckelhöhe	m ü. NN	125.96	125.82	125.52	125.37	125.21	125.29	125.04
Schachttiefe	m	3.53	3.55	3.35	3.28	3.20	3.35	3.10
Sohlhöhe Schacht	m ü. NN	122.43	122.27	122.17	122.10	122.02	121.94	121.94
Sohlhöhe Haltung	m ü. NN	122.43 / 122.27	122.27 / 122.17	122.17 / 122.10	122.10 / 122.02	122.02 / 121.94	121.94 / 121.94	121.94
Haltungslänge	m	40.32	57.19	39.07	44.96	36.55	29.49	
Nennweite / Material	mm	600 STZ	600 STZ	600 STZ	600 STZ	600 STZ	500 STZ	
Sohlgefälle	o/oo	3.9 ‰	1.8 ‰	1.8 ‰	1.7 ‰	2.1 ‰	0.0 ‰	

Für die Baustelle freigegeben.

Düren, den

Stadtentwässerung Düren

INDEX	DATUM	ÄNDERUNG - ERGÄNZUNG	NAME
5			
4			
3			
2			
1			

Hinweis:
- Angaben von Höhen sind zu überprüfen. Keine Gewähr auf Richtigkeit
- Vor Baubeginn sind die Grenzen festzustellen!
- Vor Baubeginn sind alle Maß- und Höhenangaben in der Örtlichkeit zu überprüfen
- Lage der Versorgungsleitungen ist eigenverantwortlich zu prüfen.

Höhenbezug :
- Kanal- und Straßenkataster der Stadt Düren, Stand April 2026

Legende :

Bestand	Planung
Schmutzwasser	Schmutzwasser
Regenwasser	Regenwasser
	Verbau

Plan zur Kalkulation

AUFTRAGGEBER

STADT ENTWÄSSERUNG DÜREN

STADT DÜREN
SE Düren
Kaiserplatz 2-4
52349 Düren

PROJEKT
Erneuerung RW / SW Kanal Arnoldsweilerstraße
Erweiterung

PLAN
Kanallängenschnitt

ANLAGE

BLATT-NR. 4-1

PLOTDATUM 28.10.2026

STAND
Ausführungsplanung
Stand Okt 2026

MASSSTAB 1:500 / 50

Auftraggeber:

Düren, den