

S1
Schacht DN 1200

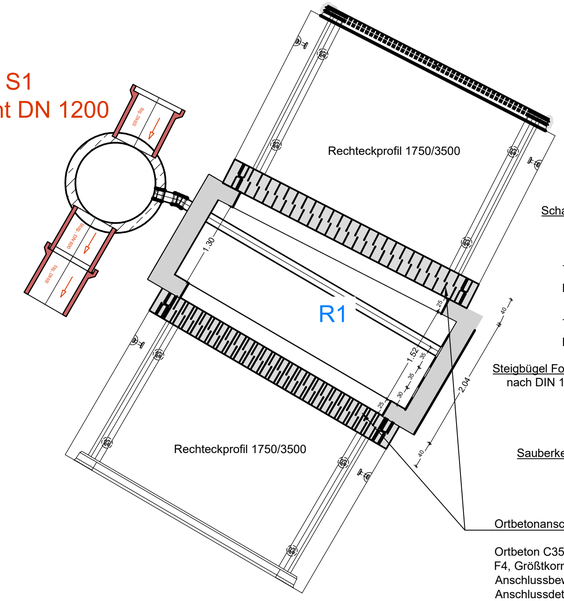

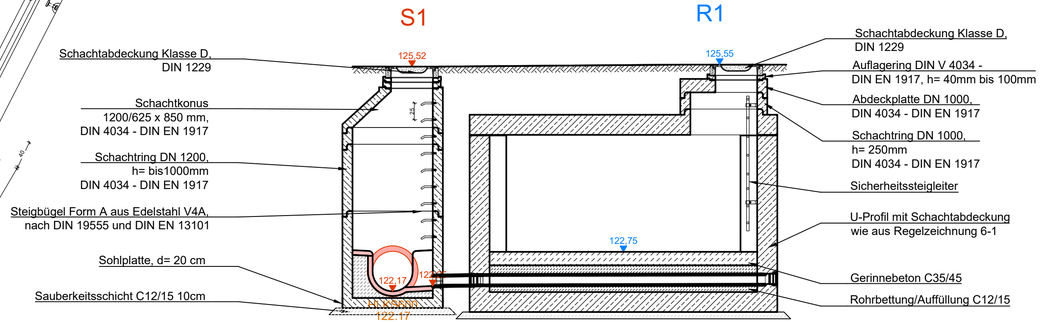

Ortbetonanschluss zwischen Fertigbauteilen

Ortbeton C35/45, Expositionsklassen XC4, XF3 und XA2, Konsistenzklasse F4, Größtkorn Dmax 8 mm.
Anschlussbewehrung gemäß abgestimmtem Bewehrungs- und Anschlussdetailplan.

Anschlussflächen vor Betonage reinigen, aufrauen und fachgerecht vorbereiten.

Sämtliche Anschlussfugen zum Rechteckprofil und zum Schachtbauwerk dauerhaft wasserdicht ausbilden. Verpressschläuche gemäß Anschlussdetailplanung und Systemvorgaben des Herstellers lagegesichert einbauen. Verpressanschlüsse zugänglich anordnen. Systemgerechte Verpressung einschließlich Verpressmaterial und Dokumentation ausführen.

Beton hohlraumfrei einbauen, sorgfältig verdichten und nachbehandeln.
Ausführung gemäß den einschlägigen technischen Regelwerken.

Für die Baustelle freigegeben.

Düren, den

Stadtentwässerung Düren

INDEX	DATUM	ÄNDERUNG - ERGÄNZUNG	NAME
5			
4			
3			
2			
1			

Hinweis: **- Angaben von Höhen sind zu überprüfen. Keine Gewähr auf Richtigkeit**
- Vor Baubeginn sind die Grenzen festzustellen!
- Vor Baubeginn sind alle Maß- und Höhenangaben in der Örtlichkeit zu überprüfen

Höhenbezug :
- Kanal- und Straßenkataster der Stadt Düren, Stand April 2026

Plan zur Kalkulation

AUFTRAGGEBER

STADT ENTWÄSSERUNG DÜREN

STADT DÜREN
SE Düren
Kaiserplatz 2-4
52349 Düren

PROJEKT
Erneuerung RW / SW Kanal
Arnoldsweilerstraße
Erweiterung

PLAN
Detailzeichnung Schachtbauwerk
S1 und R1

ANLAGE
BLATT-NR. 6-3
PLOTDATUM 28.10.2026

STAND
Ausführungsplanung
Stand Okt 2026

MASSSTAB 1:50

Auftraggeber:

Düren, den _____