
Lage der Versorgungsleitungen aus Versorgeranfrage vom 10.02.2026
Höhe angenommen aus Suchschachtung 2 vom 06.08.2026

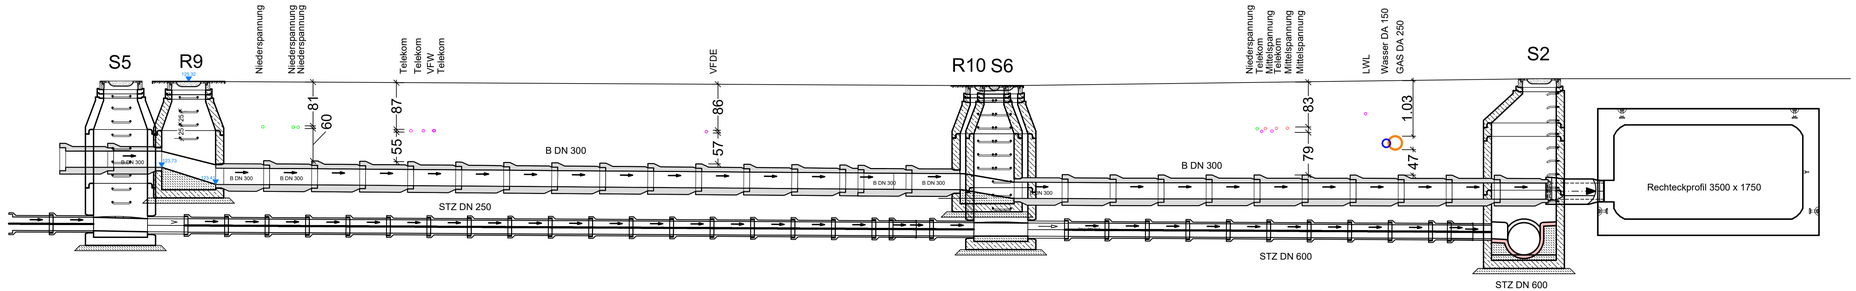


Für die Baustelle freigegeben.

Düren, den

Stadtentwässerung Düren

| INDEX | DATUM | ÄNDERUNG - ERGÄNZUNG | NAME |
|---|---|---|---|
| 5 | | | |
| 4 | | | |
| 3 | | | |
| 2 | | | |
| 1 | | | |

**Hinweis:**
- **Angaben von Höhen sind zu überprüfen. Keine Gewähr auf Richtigkeit**
- **Vor Baubeginn sind die Grenzen festzustellen!**
- **Vor Baubeginn sind alle Maß- und Höhenangaben in der Örtlichkeit zu überprüfen**

**Höhenbezug:**
- **Kanal- und Straßenkataster der Stadt Düren, Stand April 2026**

# Plan zur Kalkulation

AUFTRAGGEBER

STADT ENTWÄSSERUNG DÜREN

STADT DÜREN
SE Düren
Kaiserplatz 2-4
52349 Düren

PROJEKT: Erneuerung RW / SW Kanal Arnoldsweilerstraße
Erweiterung

PLAN: Schnitt Versorger zwischen Suchschachtung 3 und 4

STAND: Ausführungsplanung Stand Okt 2026

ANLAGE
BLATT-NR. Vers-2
PLOTDATUM 28.10.2026
MASSSTAB 1:50

Auftraggeber:

Düren, den