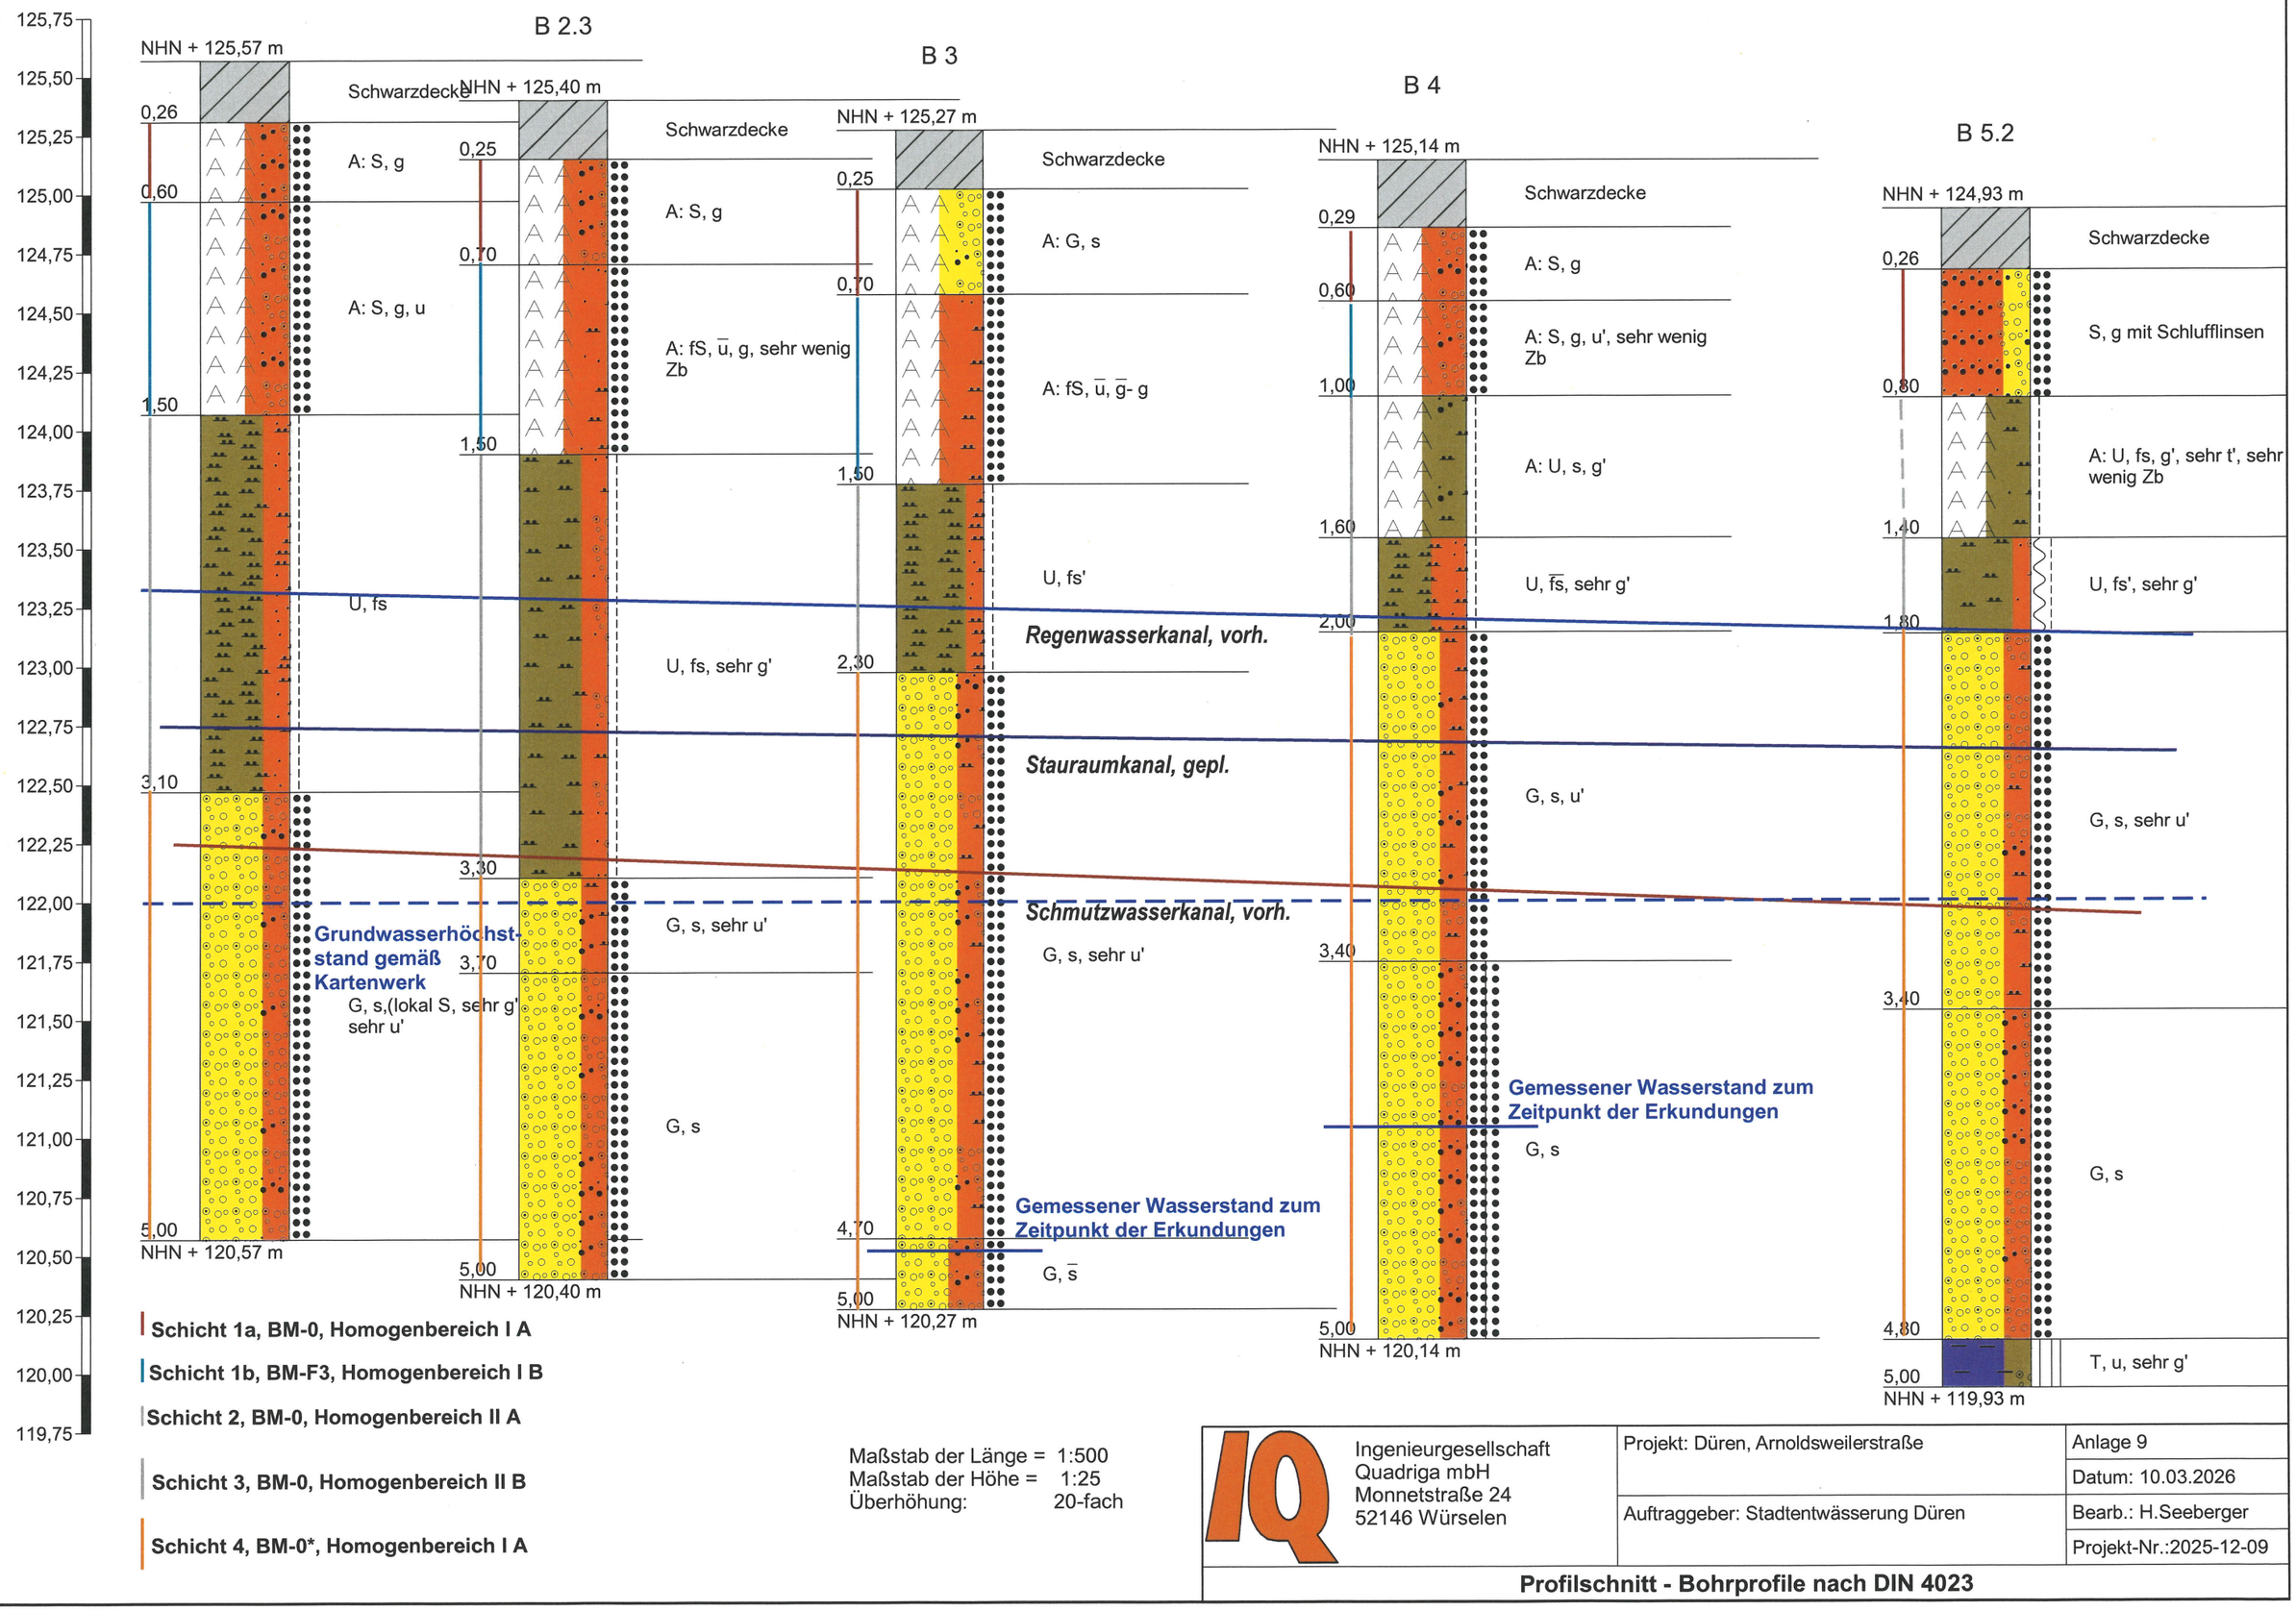


Schicht 1a, BM-0, Homogenbereich I A

Schicht 1b, BM-F3, Homogenbereich I B

Schicht 2, BM-0, Homogenbereich II A

Schicht 3, BM-0, Homogenbereich II B


Schicht 4, BM-0*, Homogenbereich I A

Maßstab der Länge = 1:500
Maßstab der Höhe = 1:25
Überhöhung: 20-fach

Ingenieurgesellschaft
Quadriga mbH
Monnetstraße 24
52146 Würselen

Projekt: Düren, Arnoldsweilerstraße	Anlage 9
	Datum: 10.03.2026
Auftraggeber: Stadtentwässerung Düren	Bearb.: H.Seeberger
	Projekt-Nr.:2025-12-09

Profilschnitt - Bohrprofile nach DIN 4023

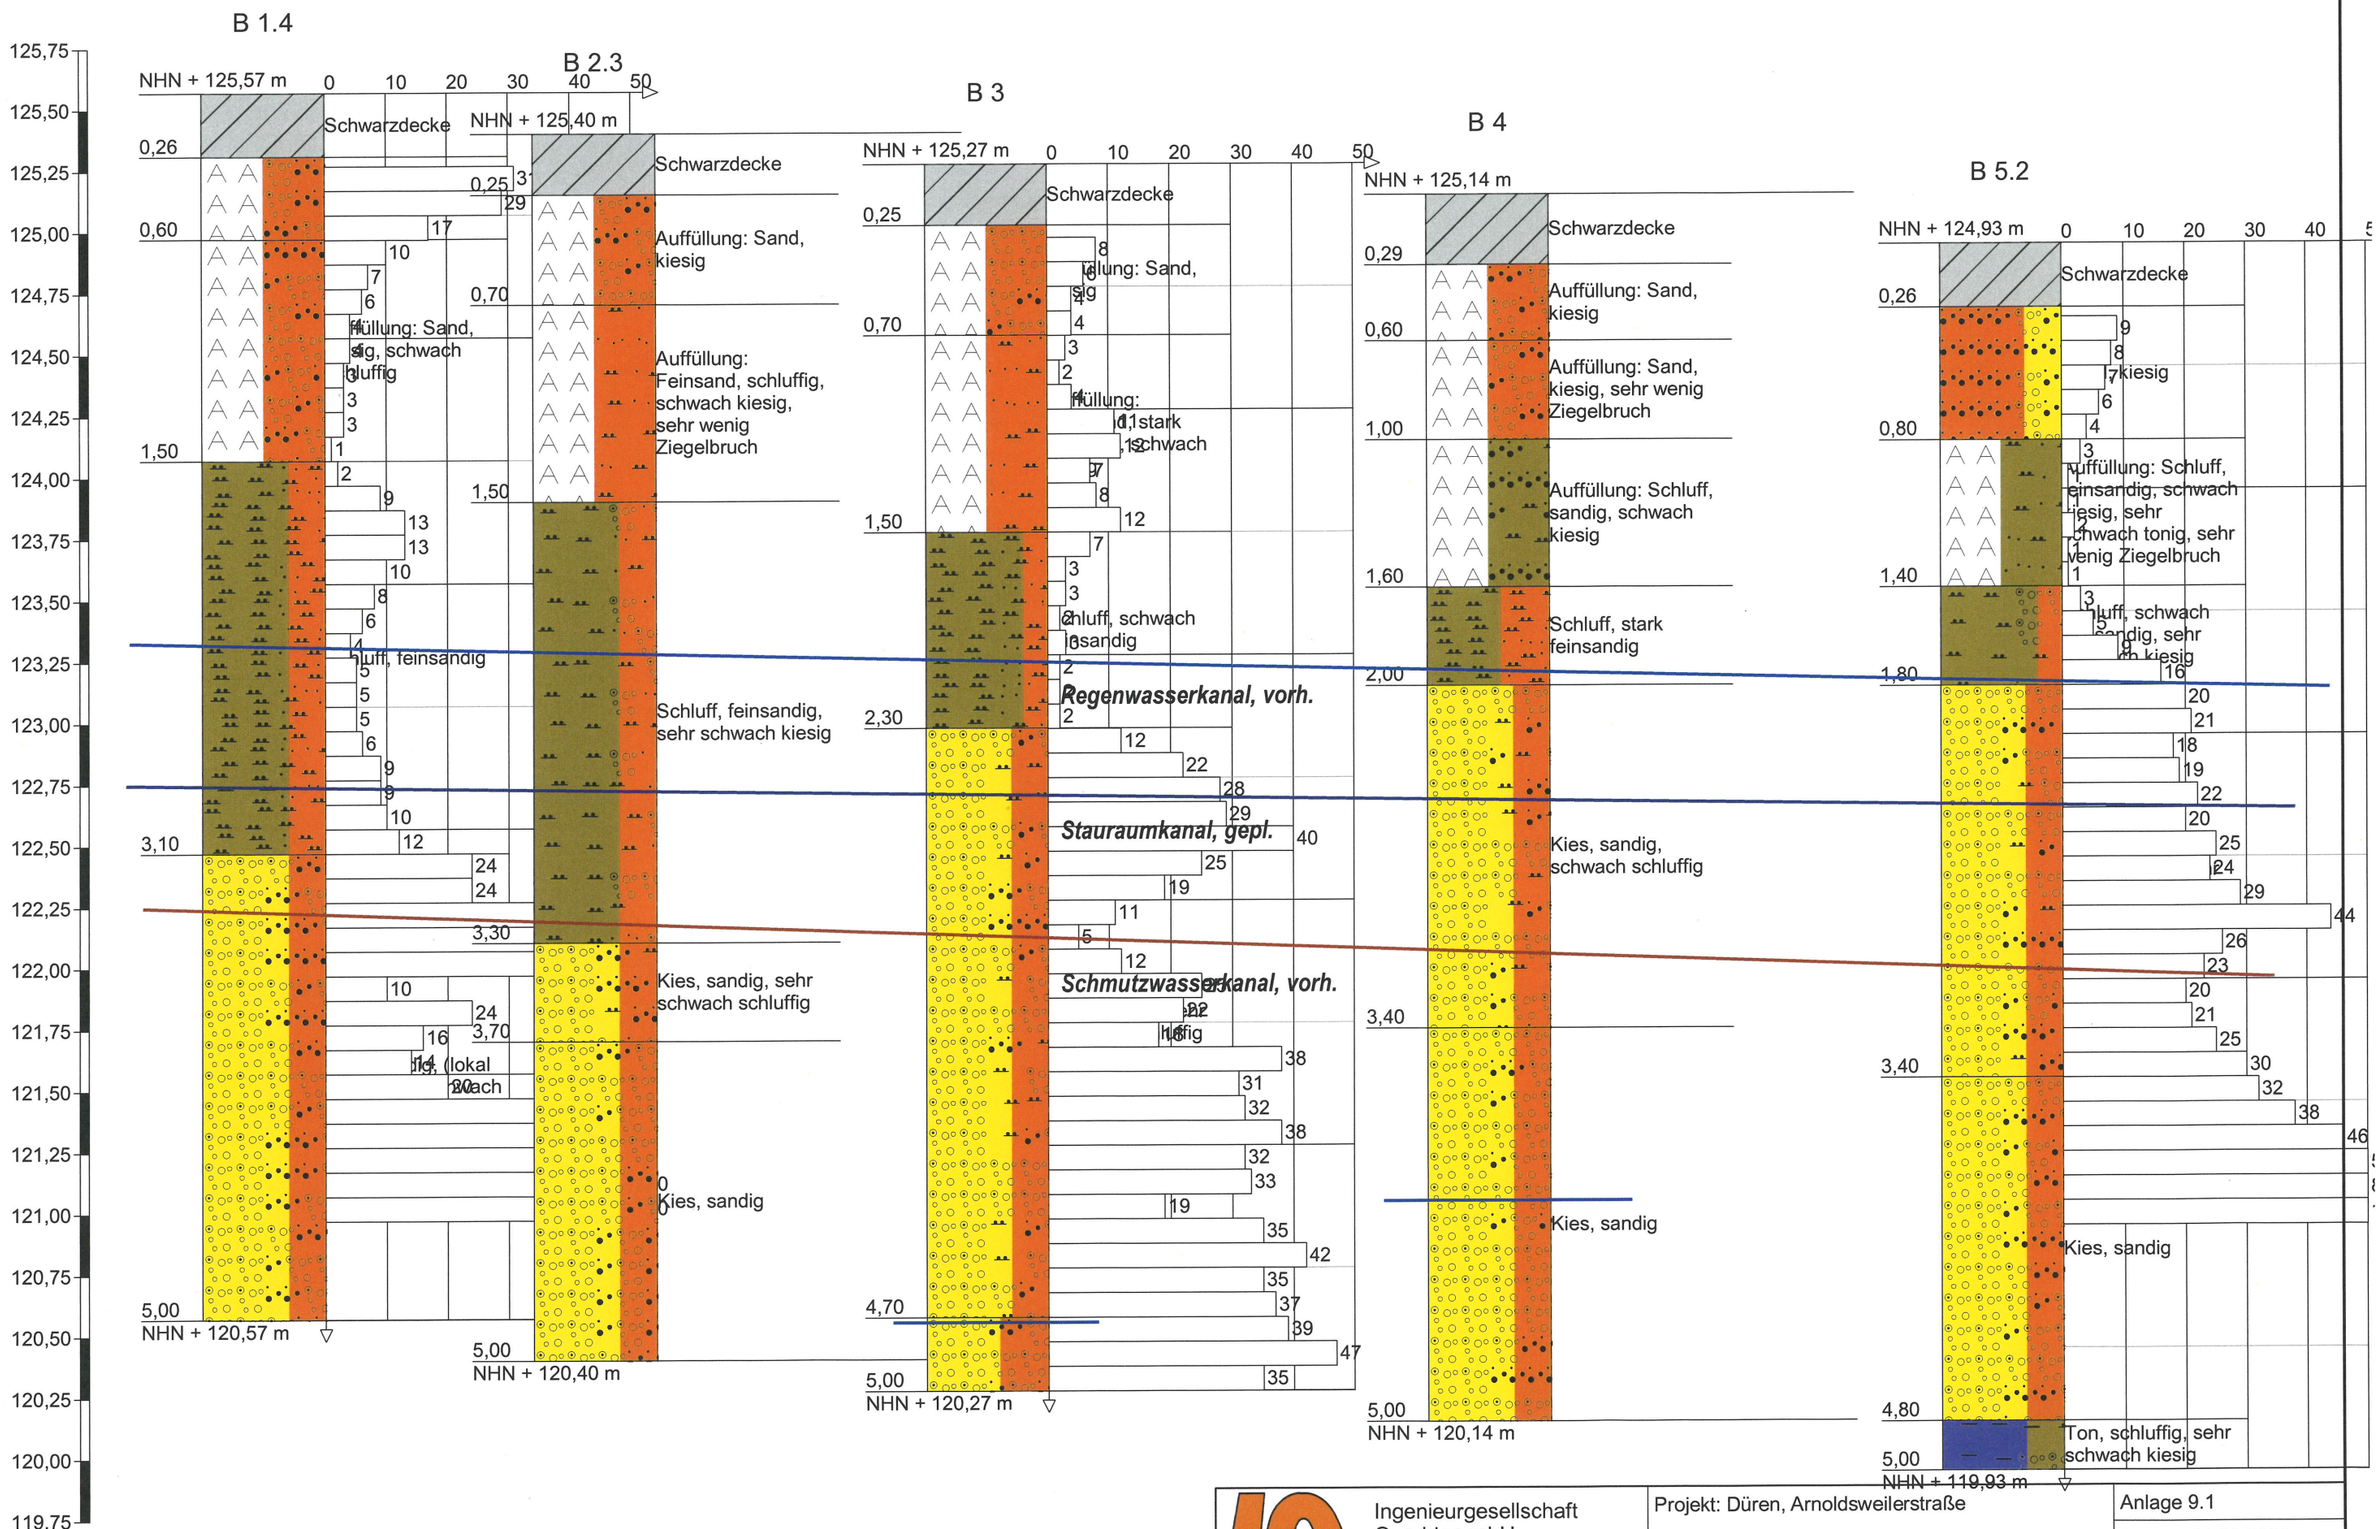

Maßstab der Länge = 1:500
Maßstab der Höhe = 1:25
Überhöhung: 20-fach

Ingenieurgesellschaft
Quadriga mbH
Monnetstraße 24
52146 Würselen

Projekt: Düren, Arnoldsweilerstraße	Anlage 9.1
	Datum: 11.03.2026
Auftraggeber: Stadtentwässerung Düren	Bearb.: H. Seeberger
	Projekt-Nr.:2025-12-09

Profilschnitt - Bohrprofile nach DIN 4023