

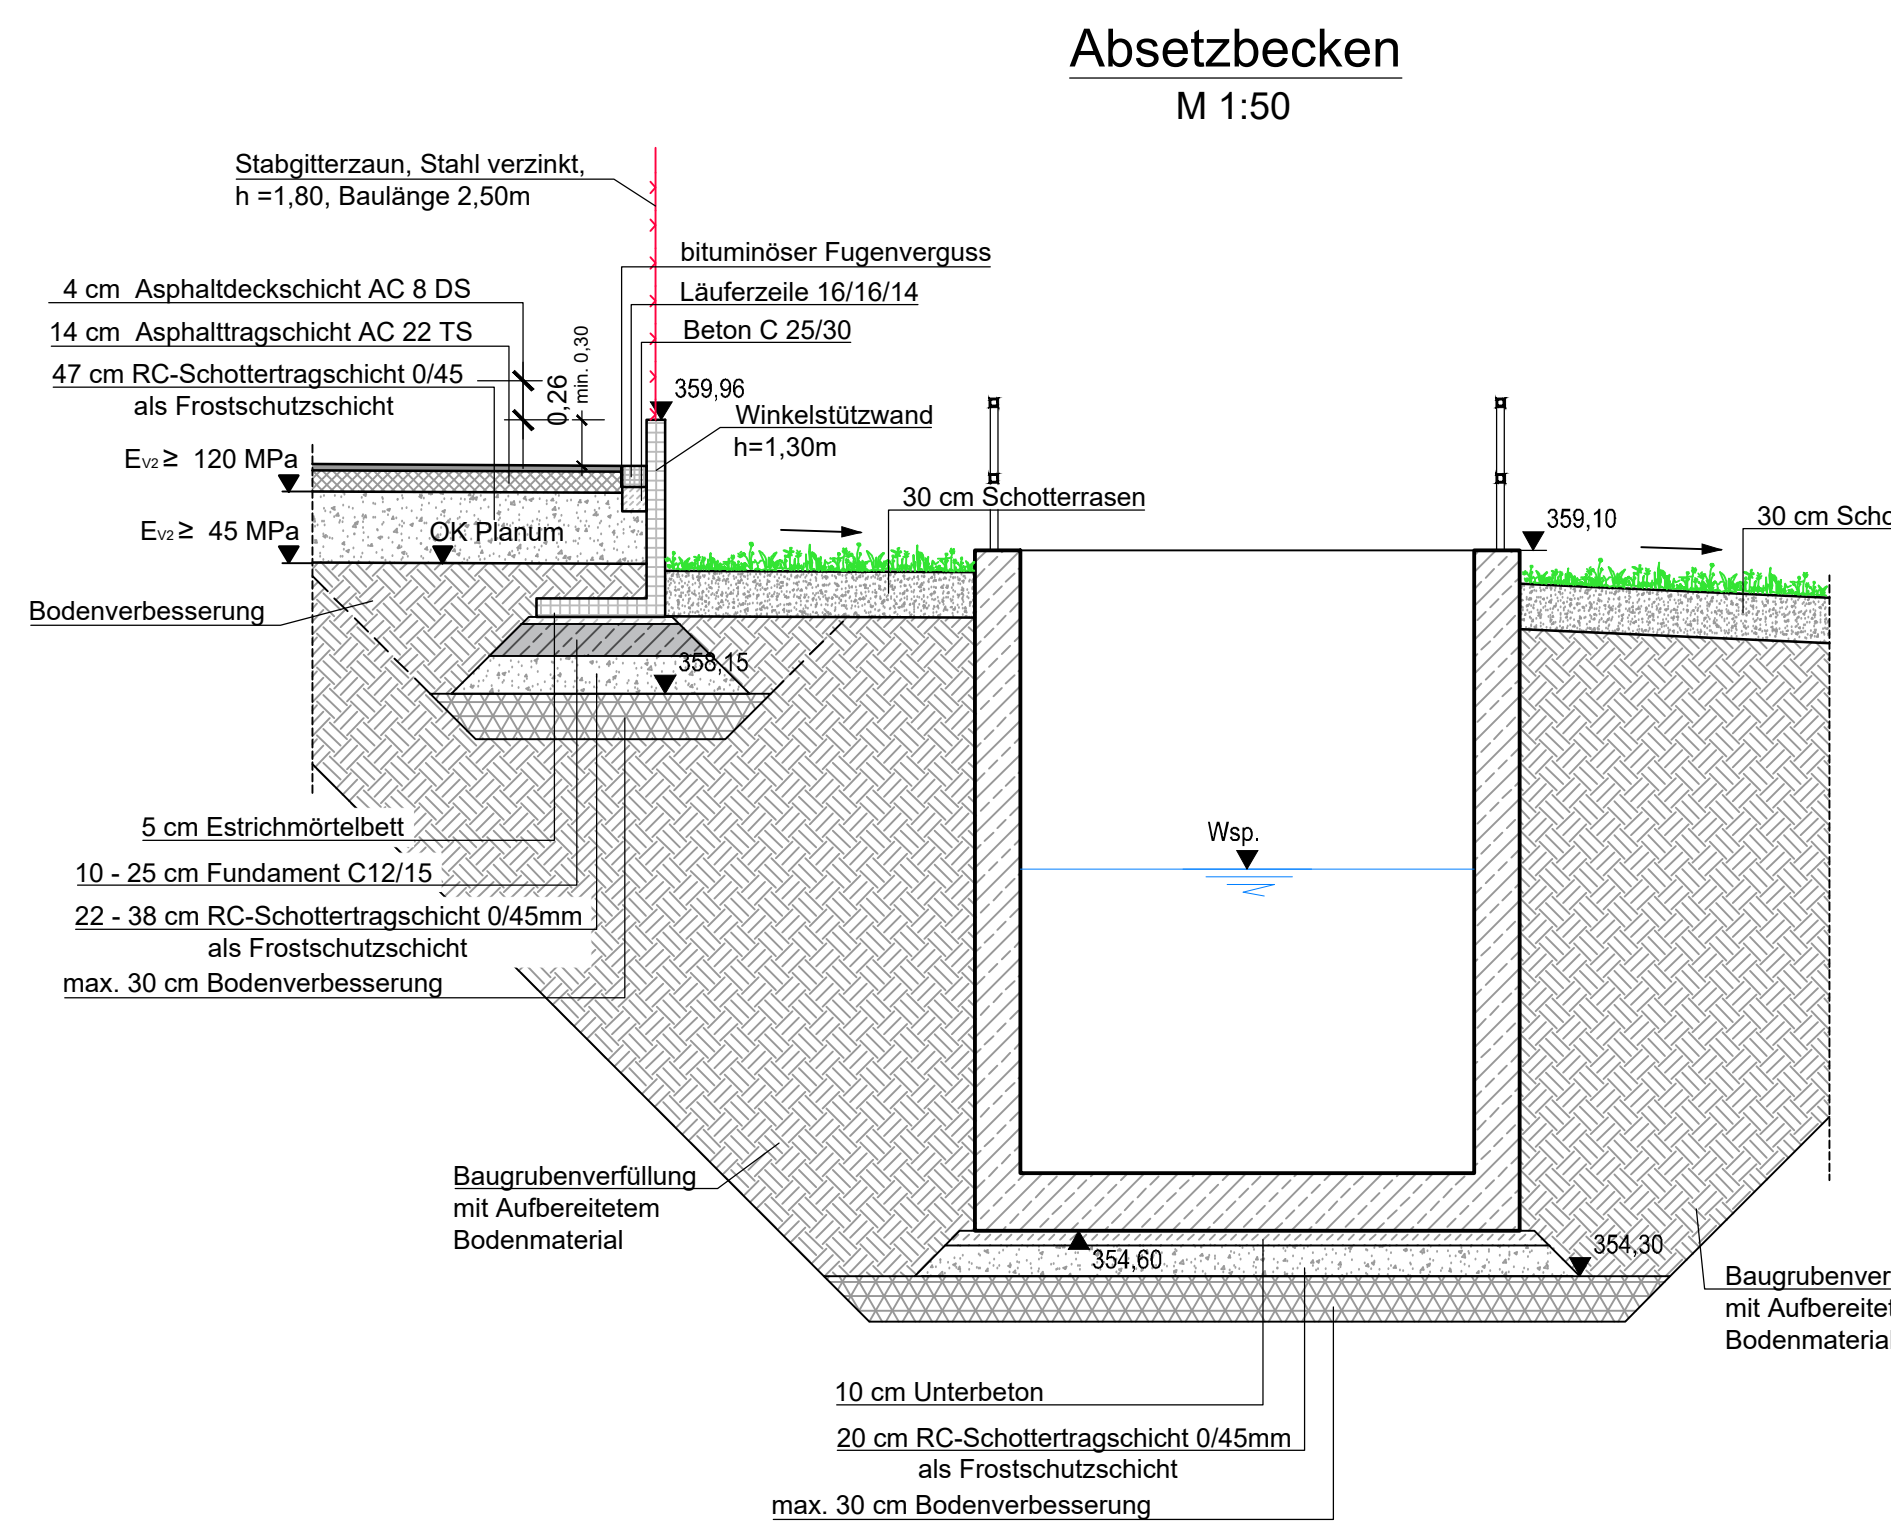
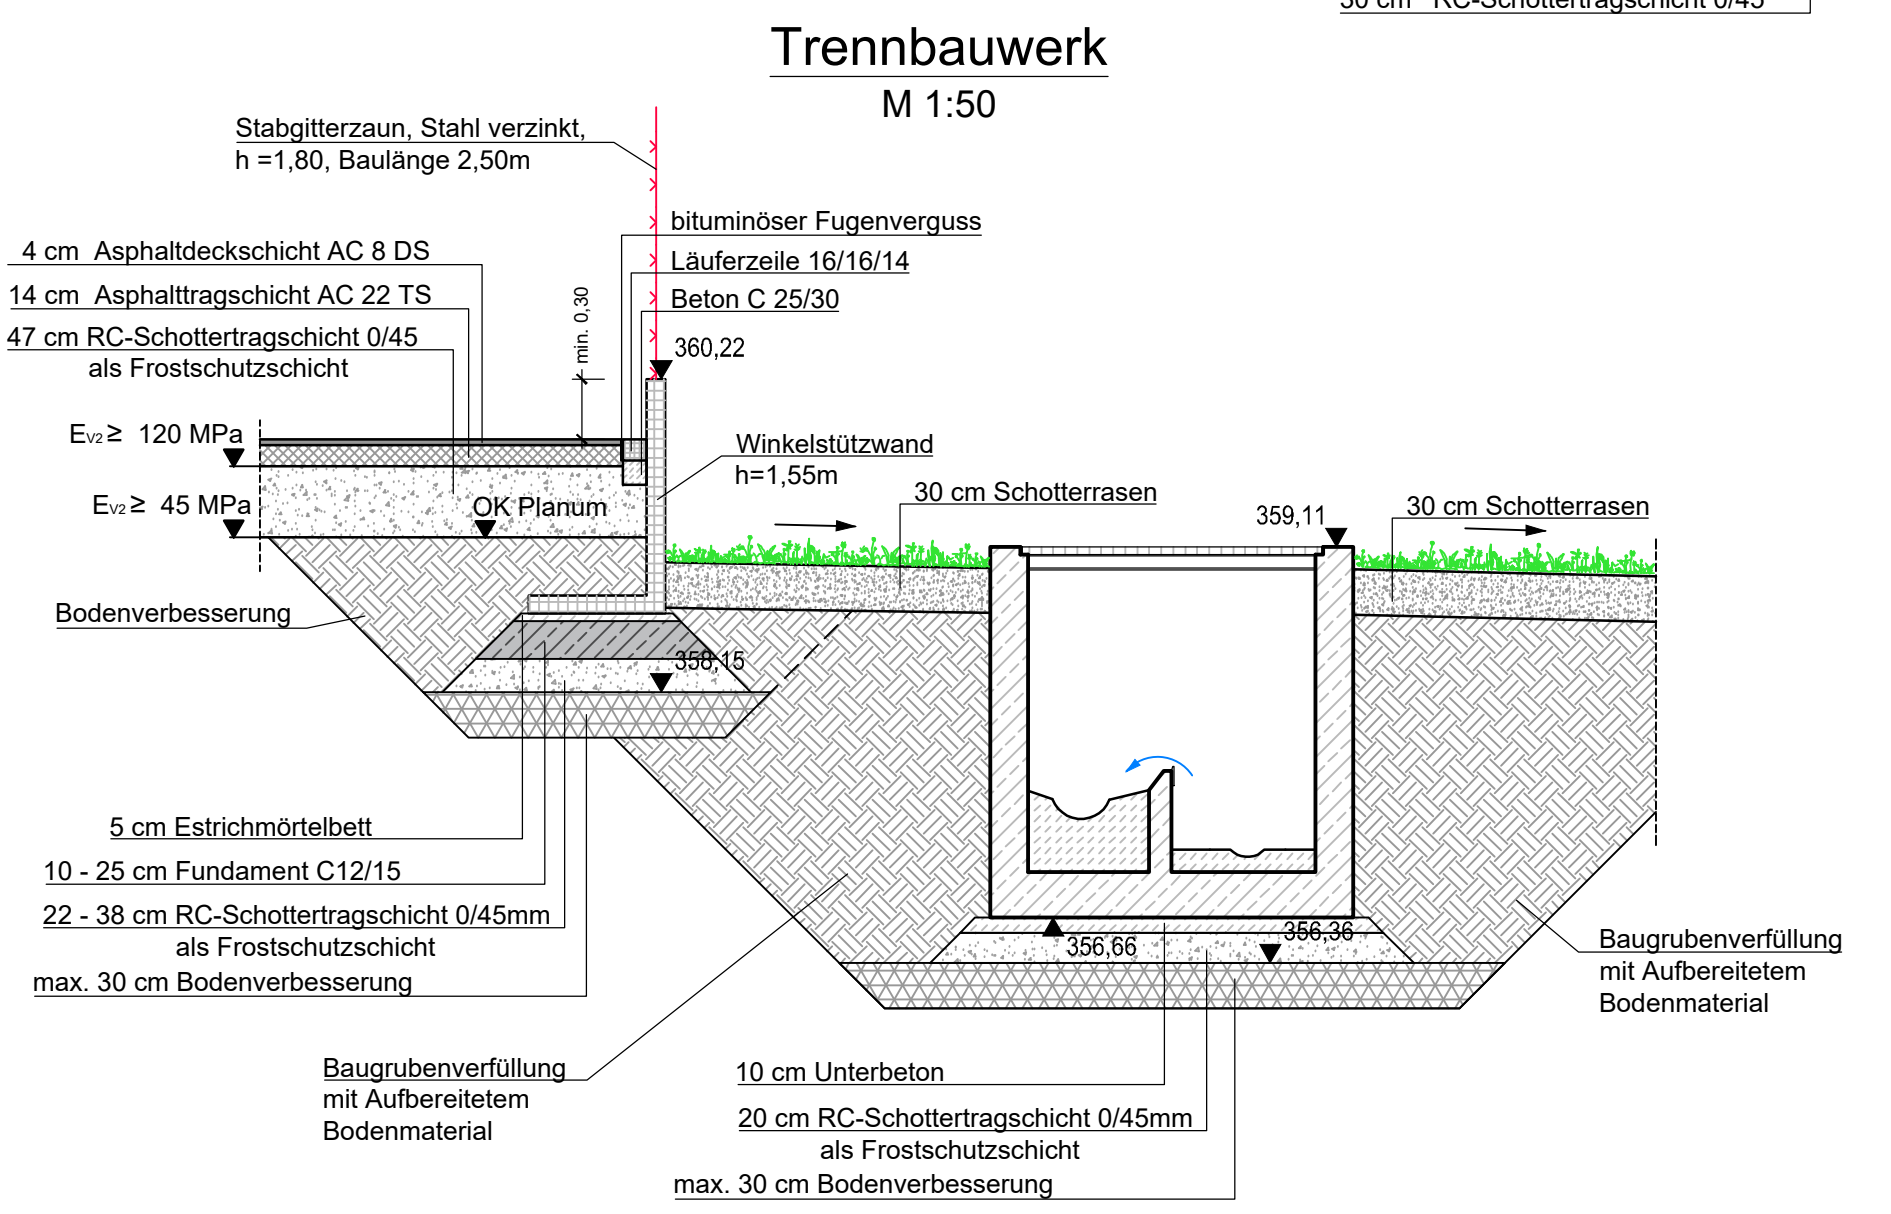
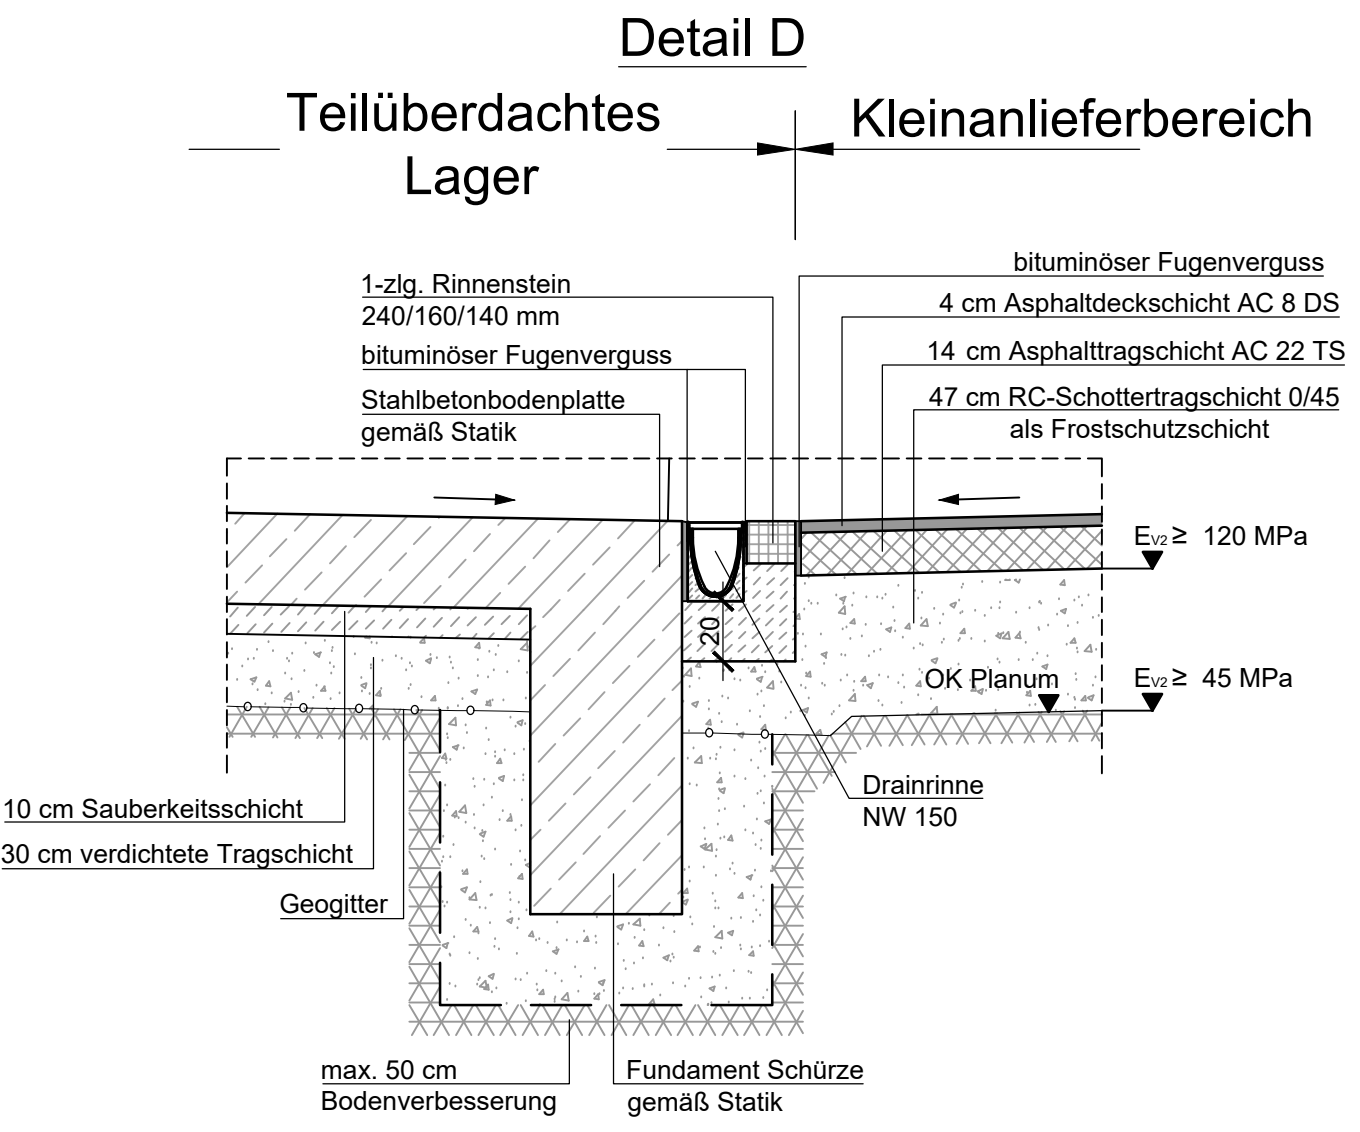
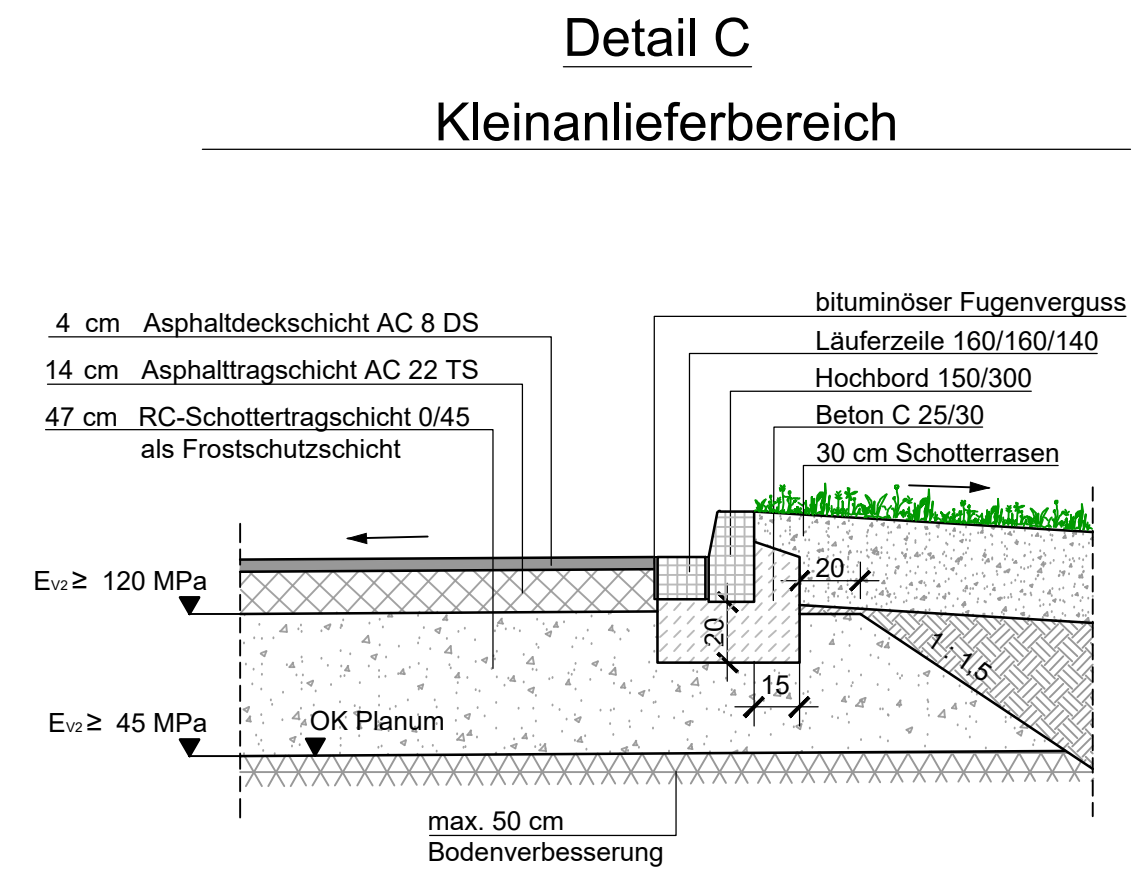
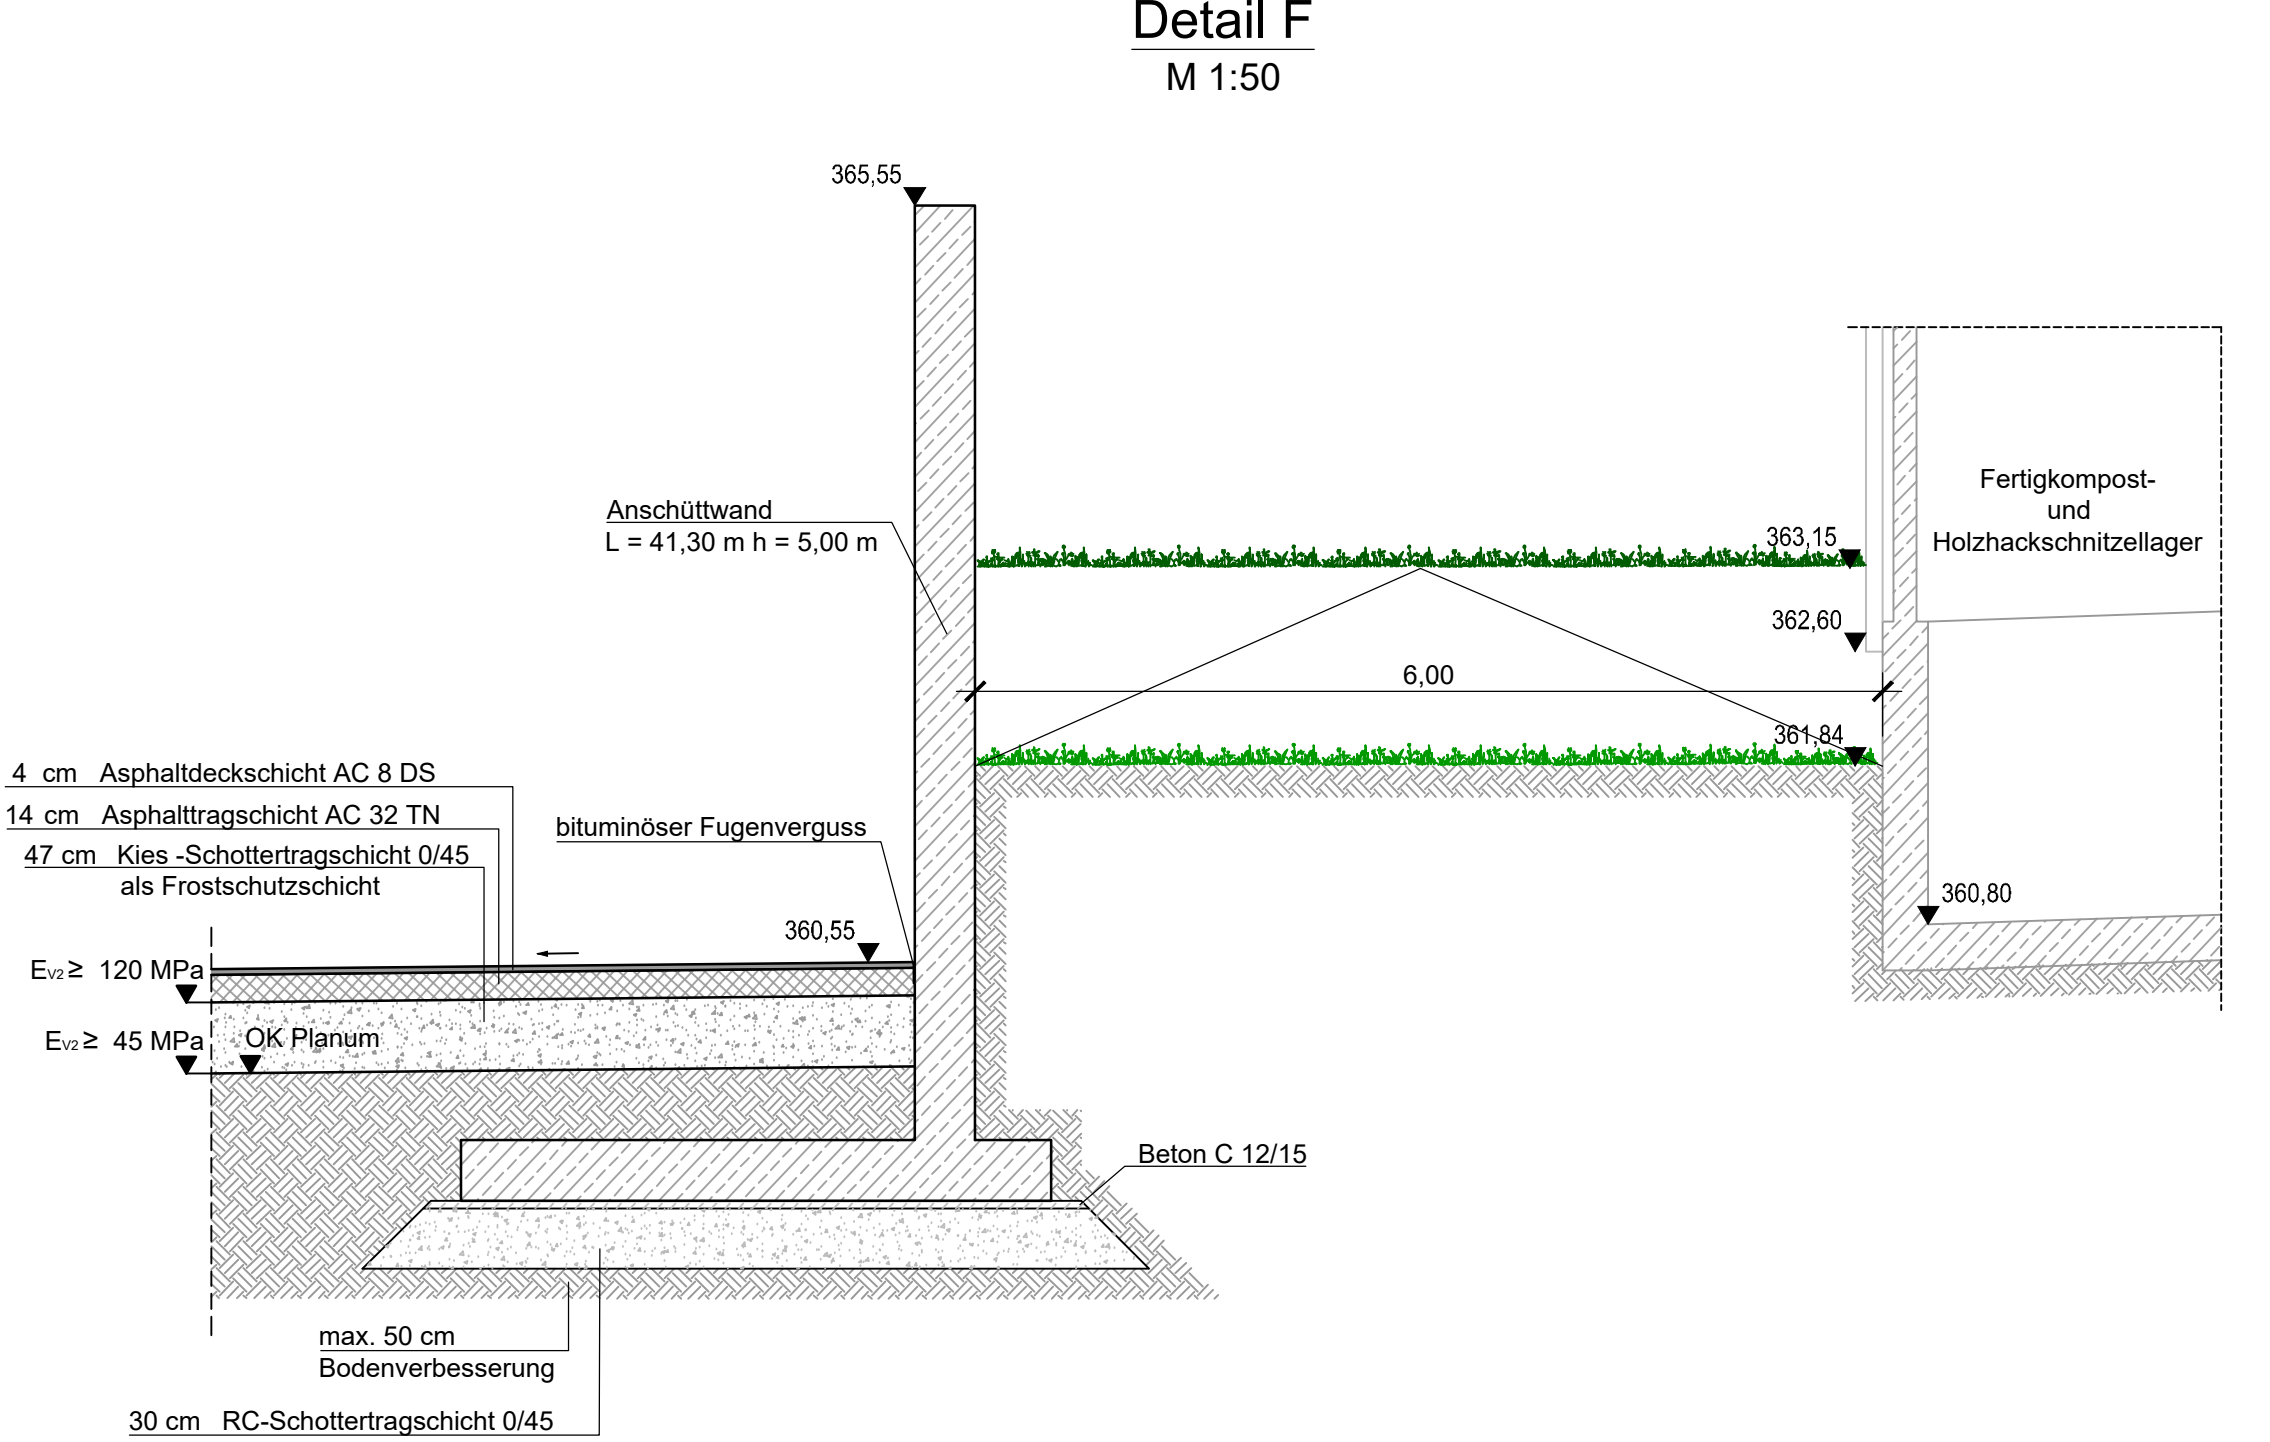
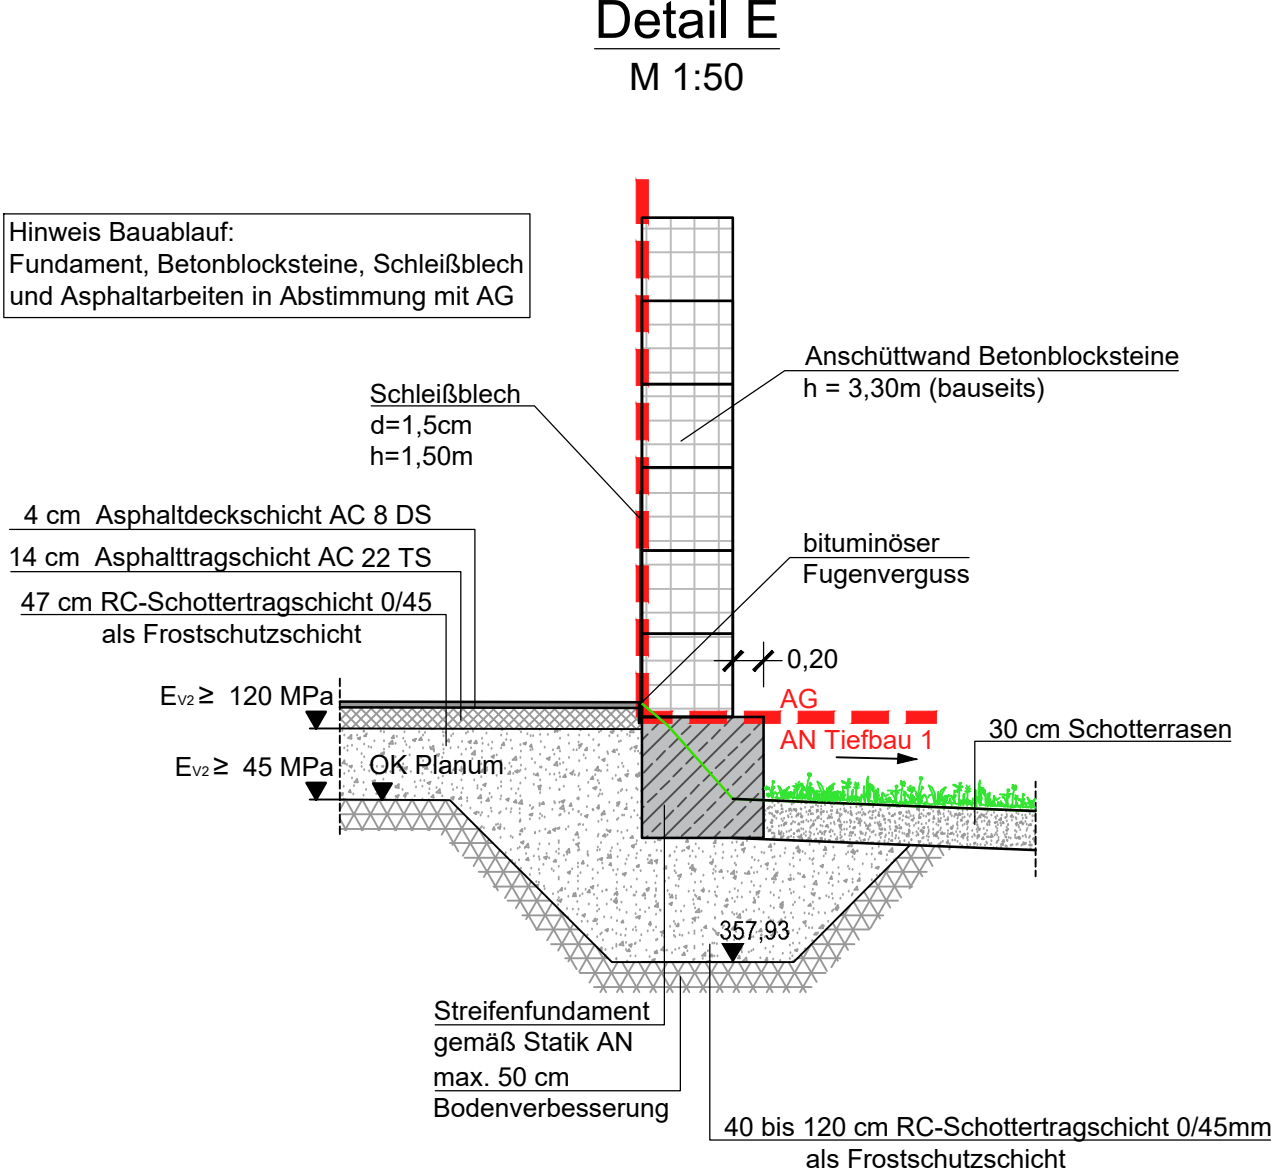
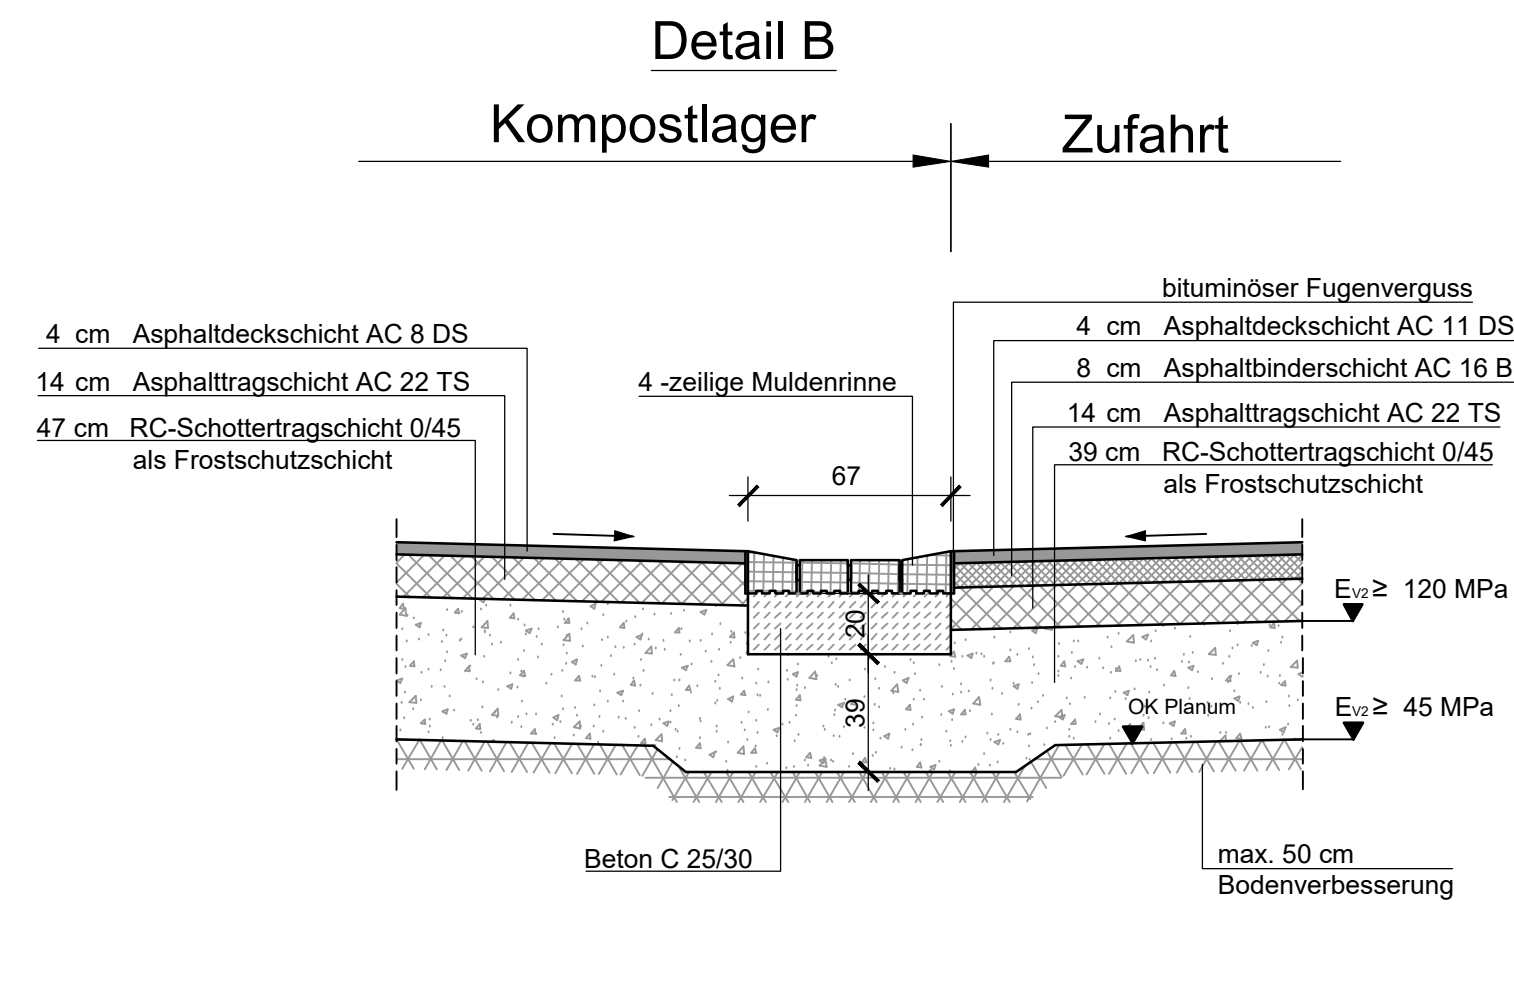


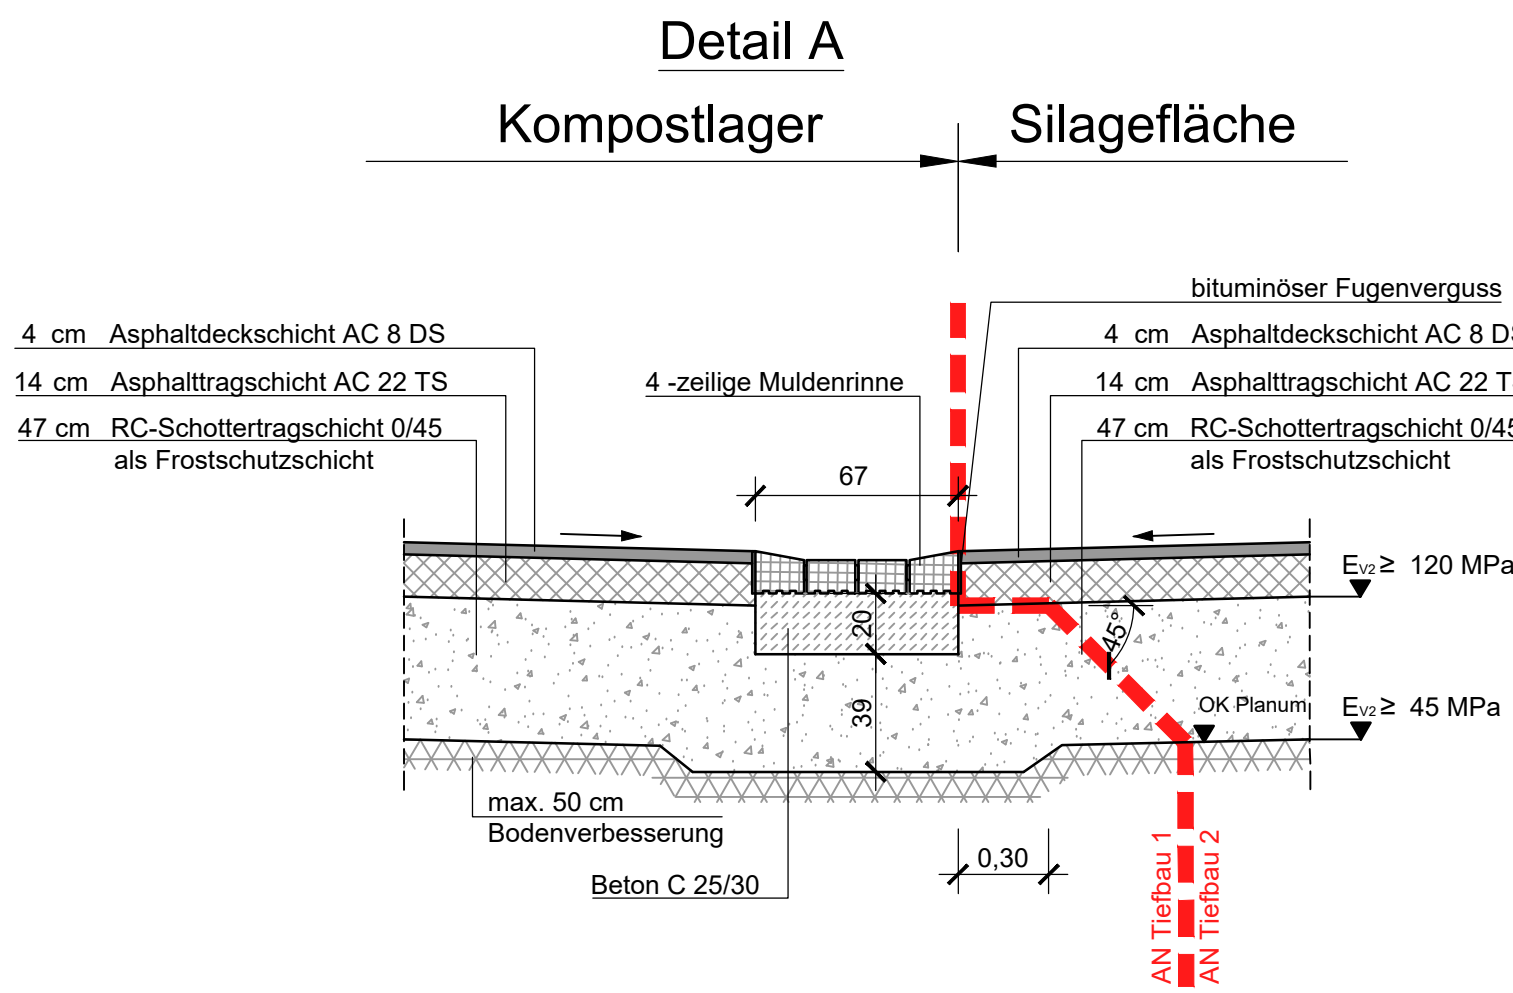


Legende:

--- Schnittstelle


Regelaufbau Bk 1,0
Betriebs- und Lagerflächen

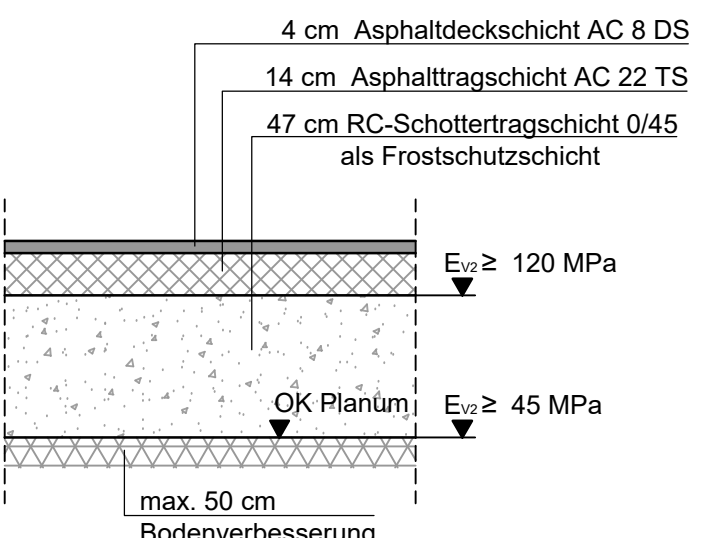

Regelaufbau Bk 10
Zufahrt

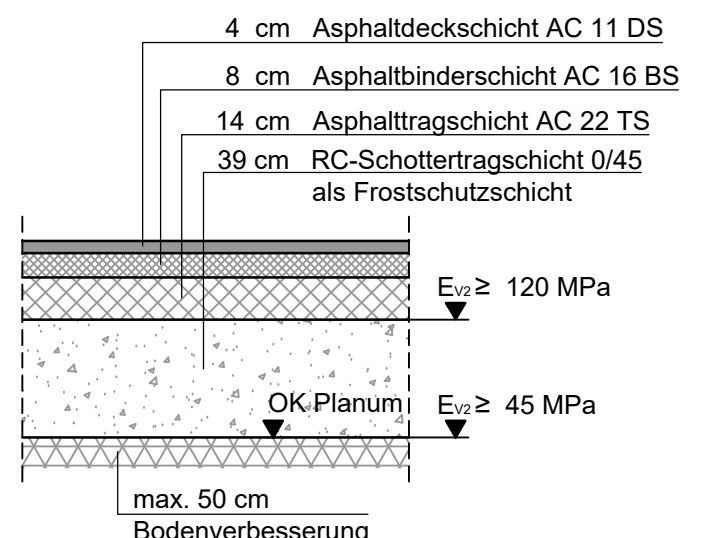

Regelaufbau Bk 1,8
Aufgrabungen

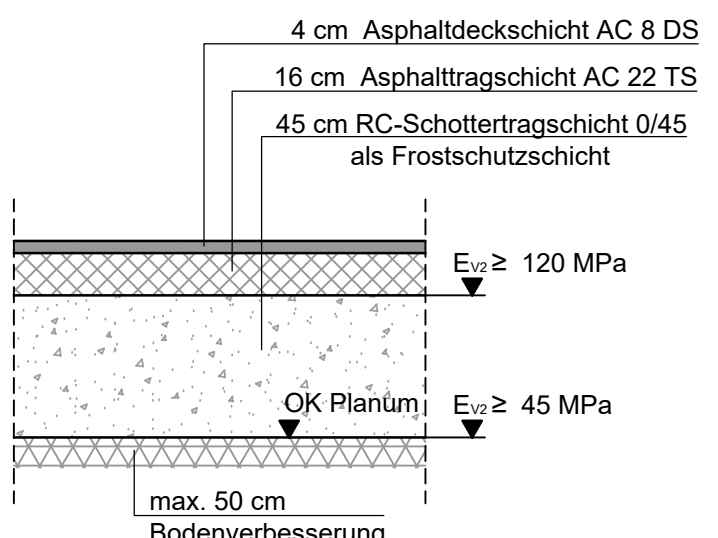

Auftraggeber:  Kreis Euskirchen Jülicher Ring 32 53879 Euskirchen Tel. 02251 / 15-0 Fax. 02251 / 15-391	Zeichnungs-Nr.: P19-037-5-D-44.V
AWZ Mechnernich Errichtung und Betrieb Biologische Verwertungsanlage	Vorgangs-Nr.: 765131
	Maßstab: 1:25, 1:50
Vorgezogene Maßnahmen Ausschreibung 01: Tiefbau 1	Datum: 16.03.2026
	bearb.: gez.: gepr.: -
Regelquerschnitte und Details	Format: 1,00x0,59=0,59m²