



U:\OWDATEN\2019\19-037\PLANBO\19-037_5-GS-27.V_Sedimentationsanlage_Grundriss_und_Schnitt_1-1.dwg

Sedimentationsanlage

Schnitt 1-1

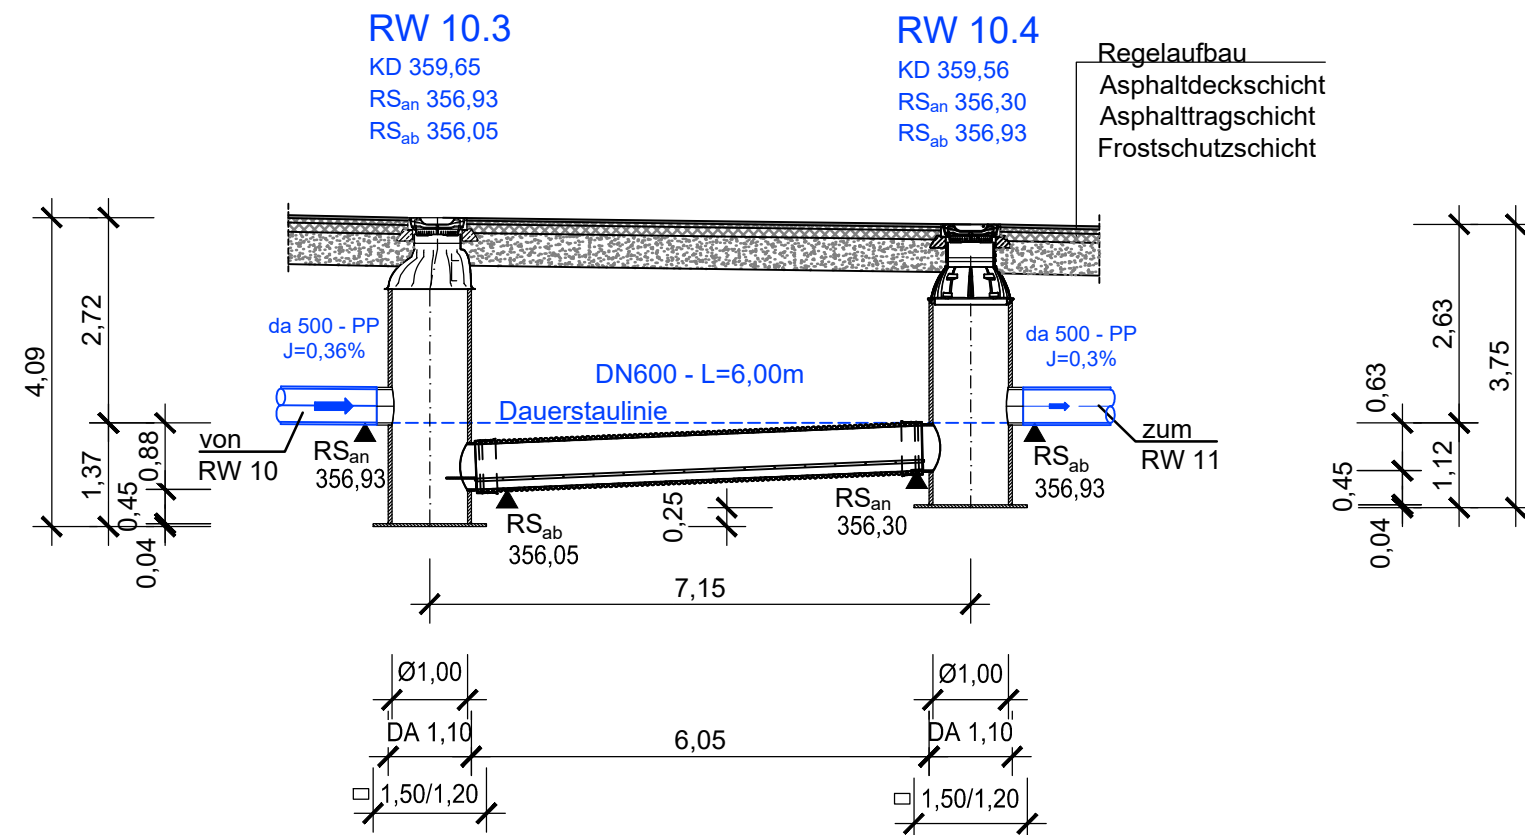

Grundriss

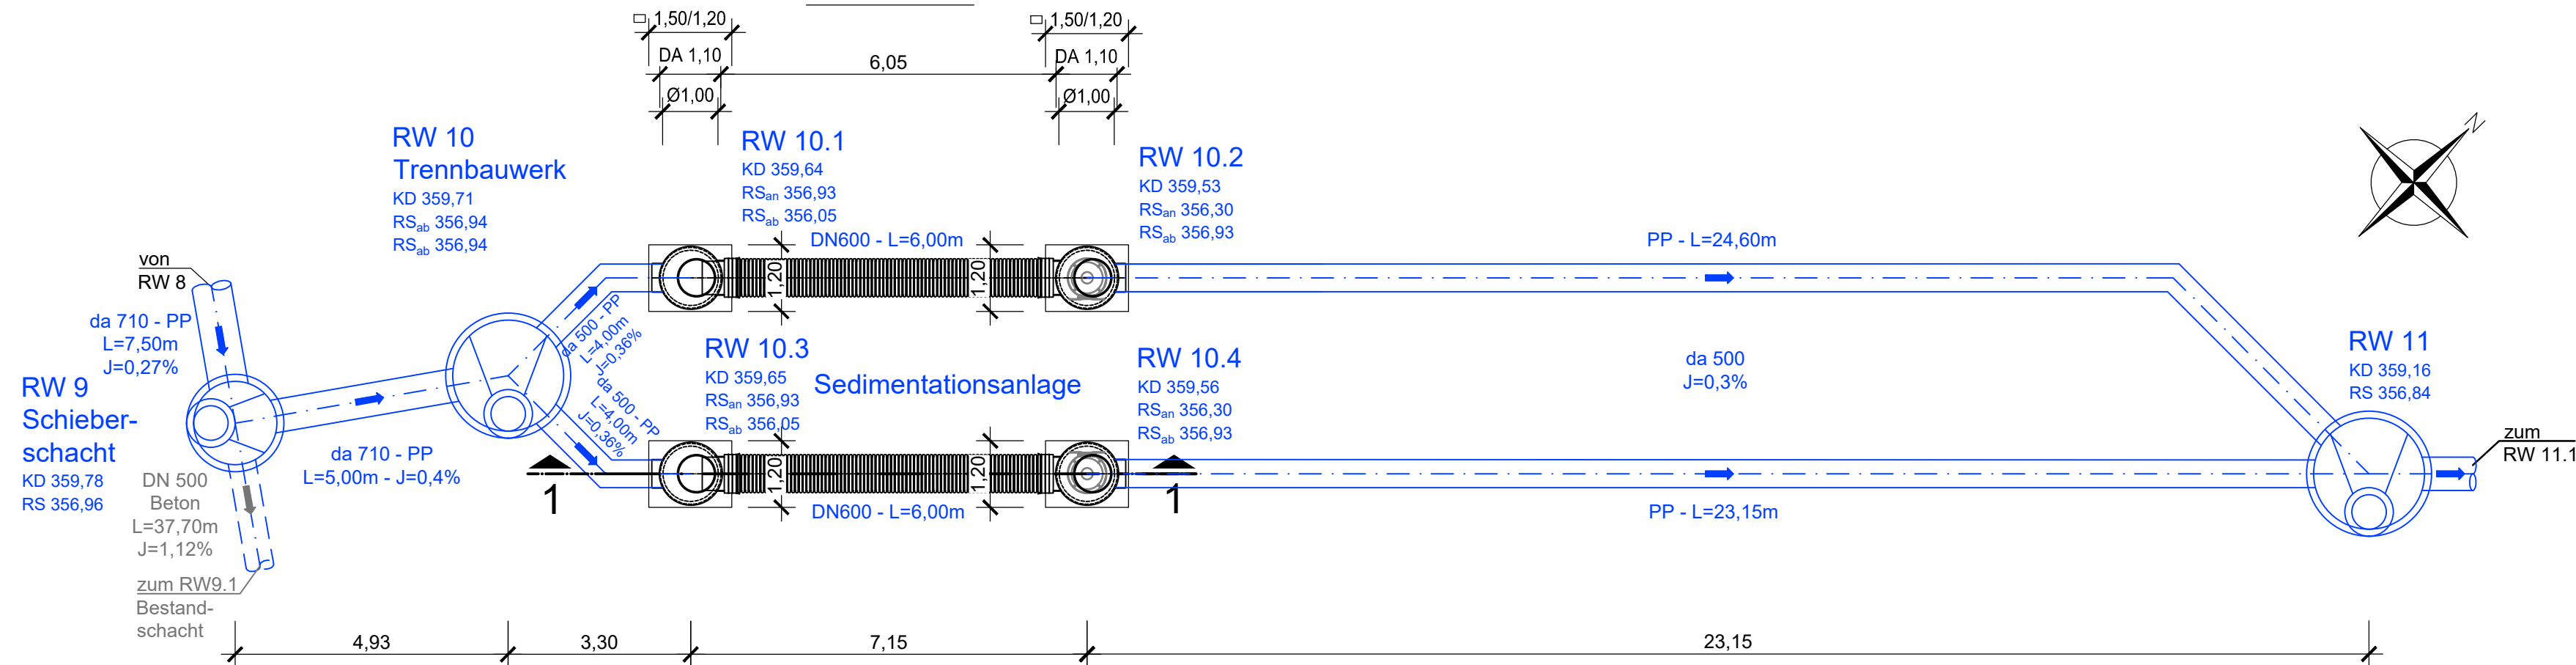

Auftraggeber:	 Kreis Euskirchen Jülicher Ring 32 53879 Euskirchen Tel. 02251 / 15-0 Fax. 02251 / 15-391	Zeichnungs-Nr.:	P19-037-5-GS-27.V
		Vorgangs-Nr.:	765131
AWZ Mechernich Errichtung und Betrieb Biologische Verwertungsanlage		Maßstab:	1:100
Vorgezogene Maßnahmen Ausschreibung 01: Tiefbau 1		Datum:	16.03.2026
Sedimentationsanlage Grundriss und Schnitt 1-1		bearb.:	
Planung:		gez.:	
		gepr.:	
		Format:	0,70x0,30=0,21m²