



Schnitt 1-1

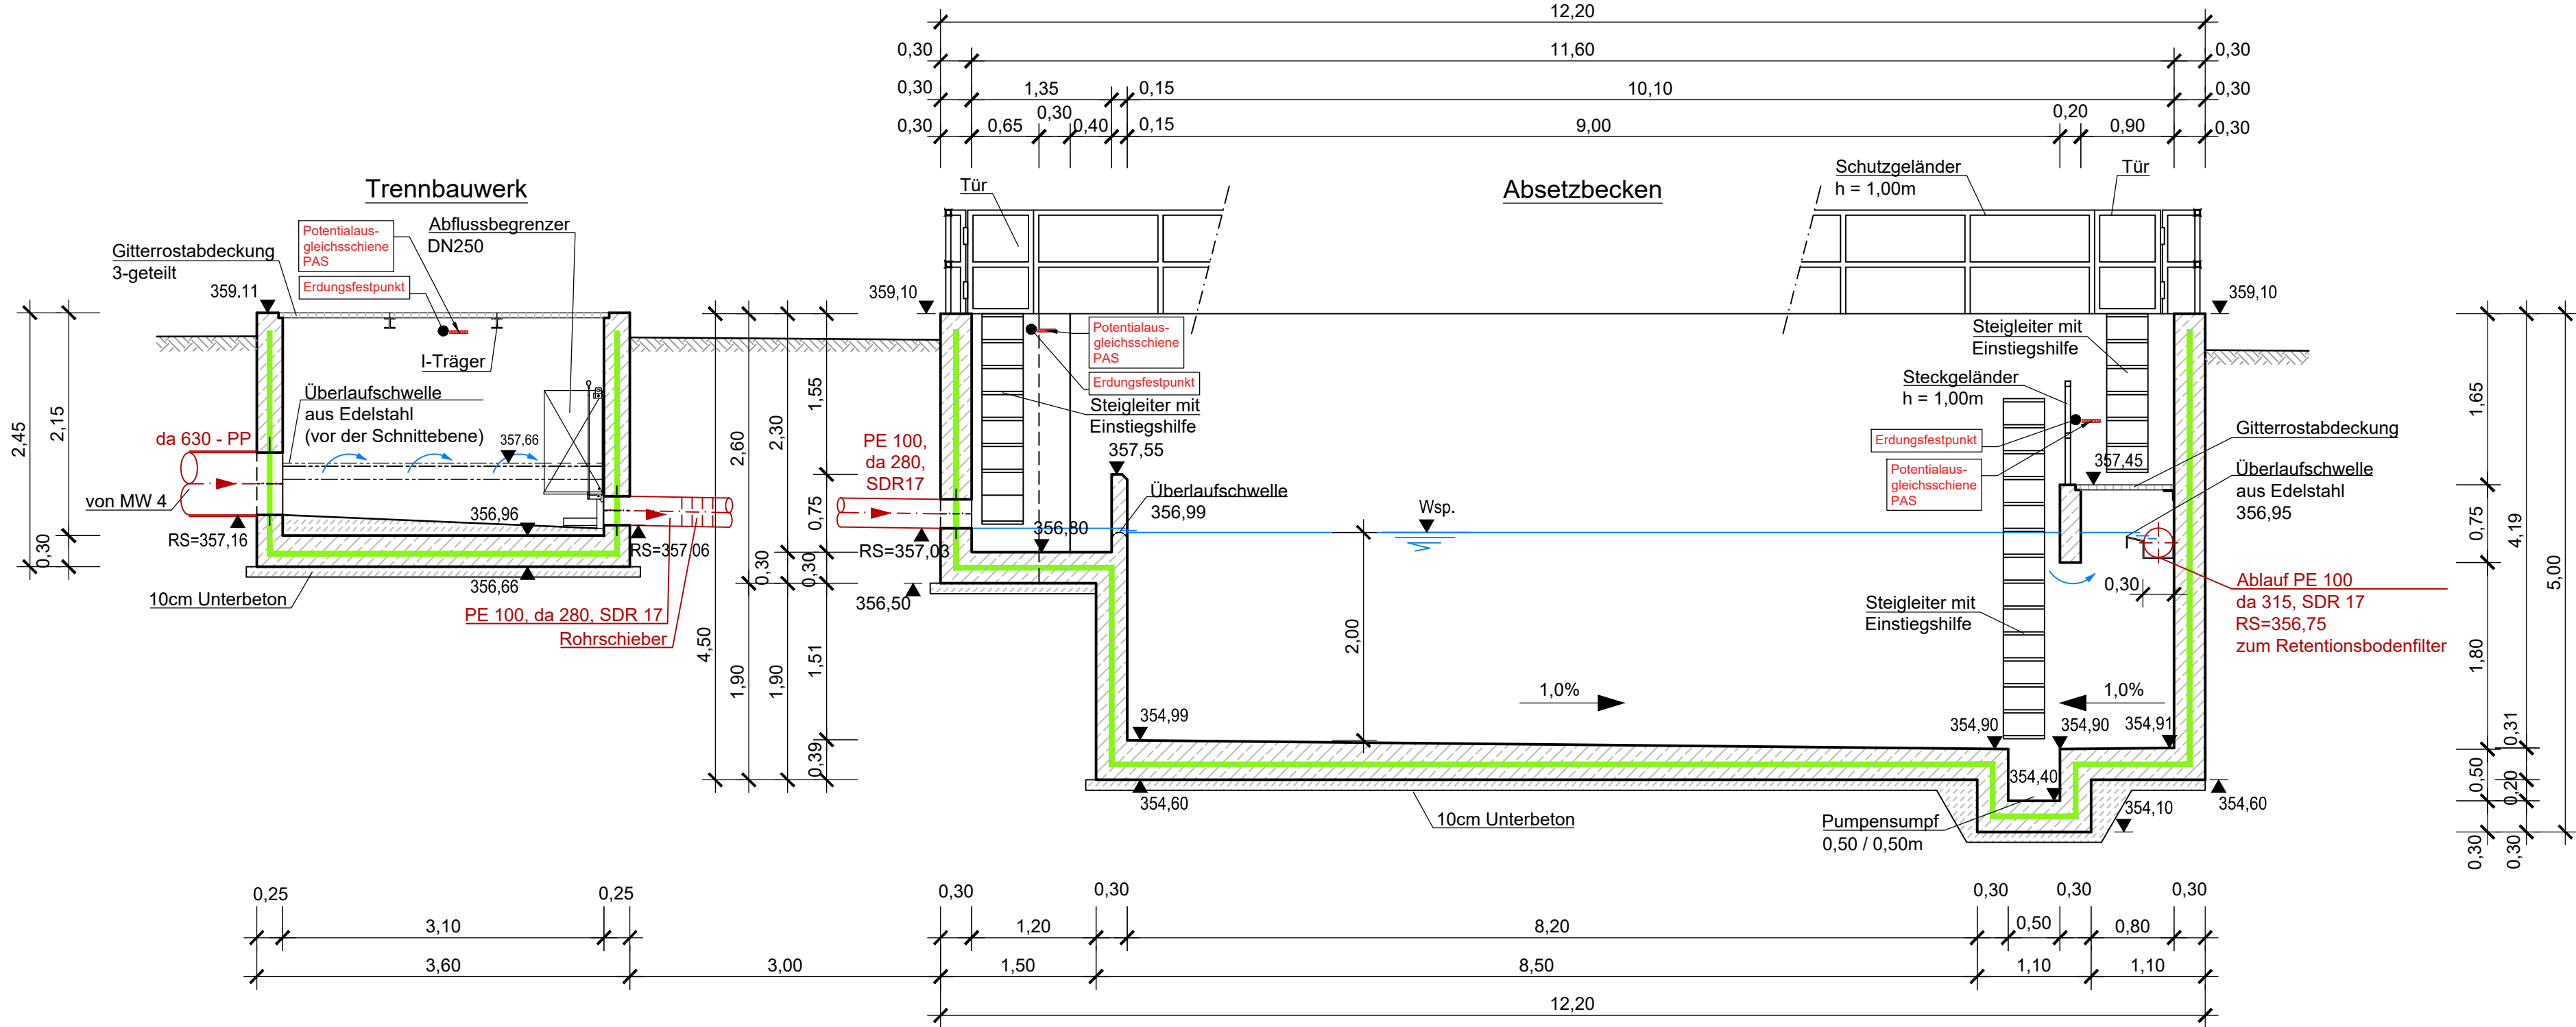


Schnitt 2-2

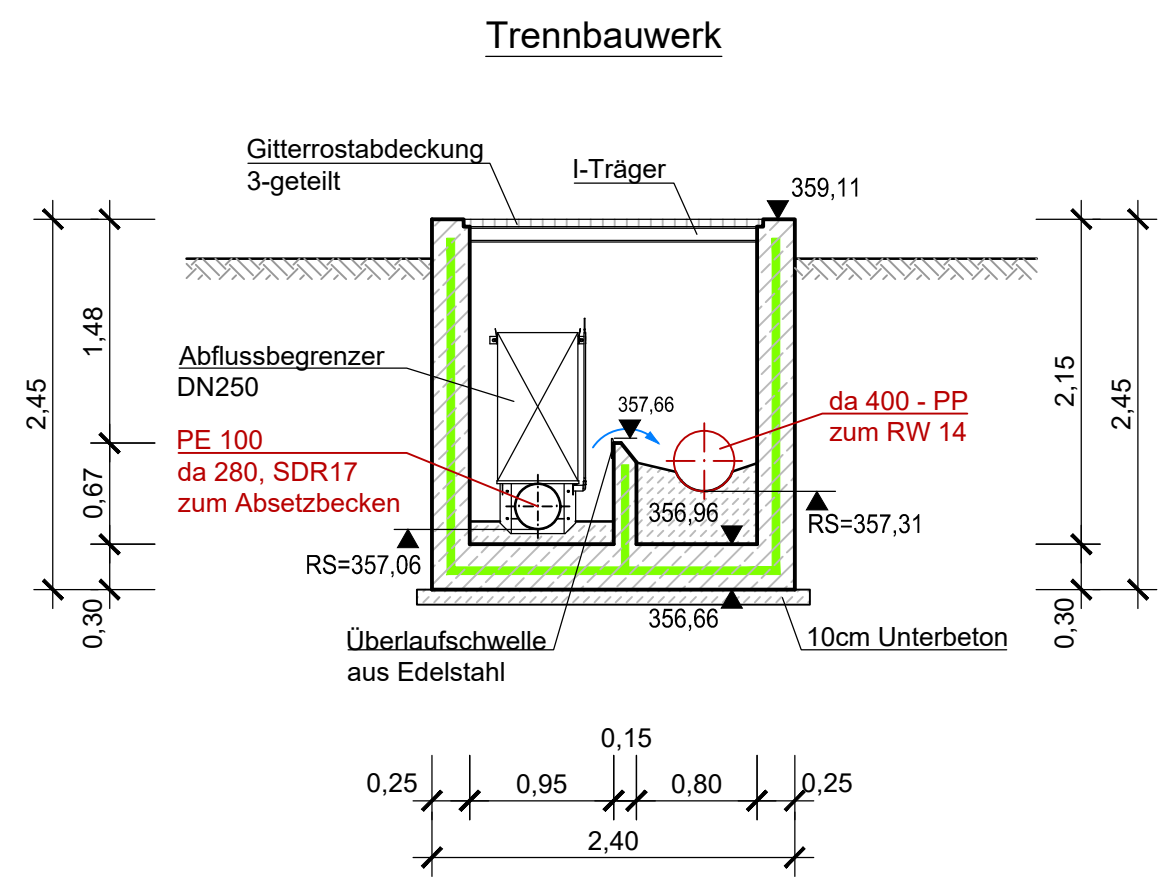

Legende:

- Betonfläche
- Schmutzwasserkanal
- Ringerder
- Anschlussfahne
- Fundamenterder
- Verbindungsstelle
- Potentialausgleichsschiene PAS

Draufsicht

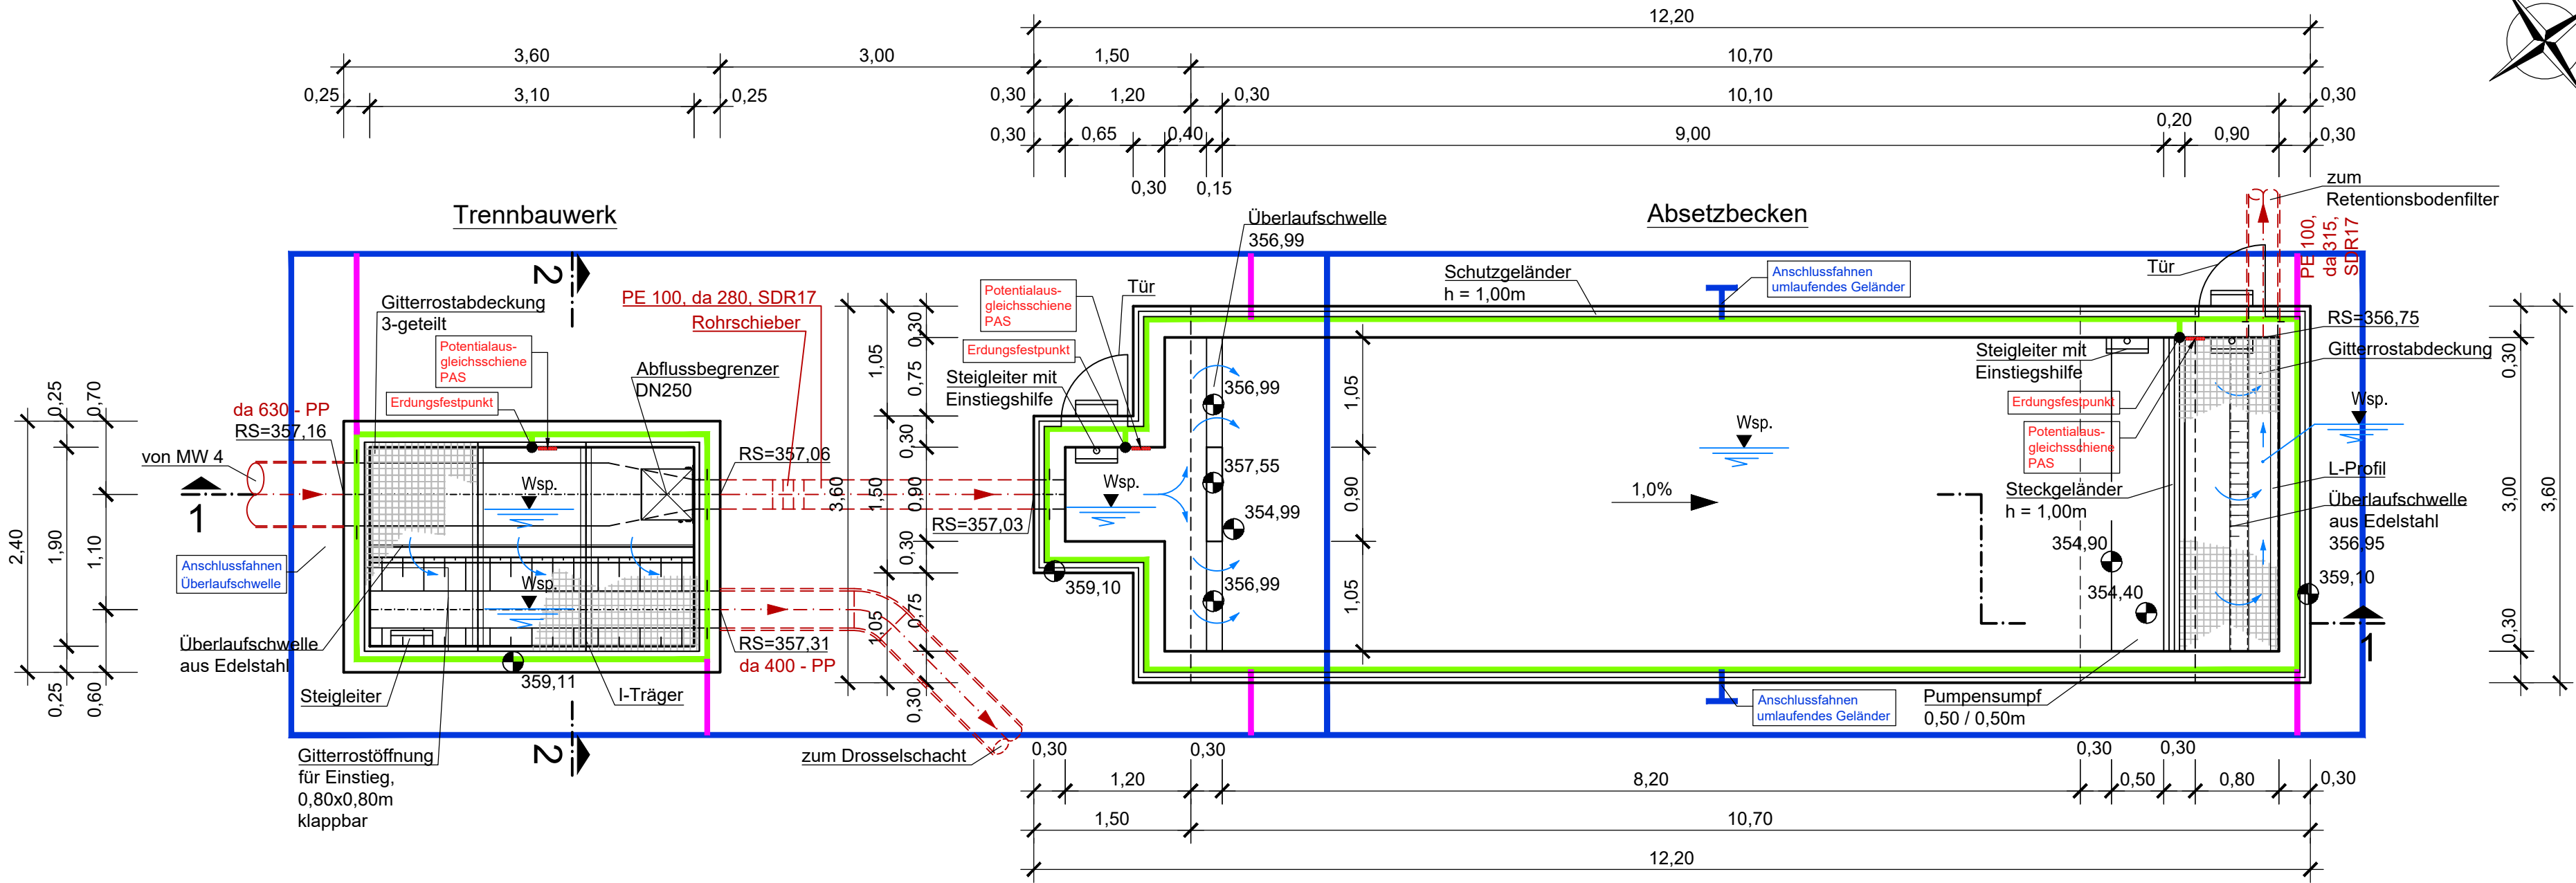

Auftraggeber:  Kreis Euskirchen Jülicher Ring 32 53879 Euskirchen Tel. 02251 / 15-0 Fax. 02251 / 15-391	Zeichnungs-Nr.: P19-037-5-GS-31.V
	Vorgangs-Nr.: 765131
AWZ Mechnisch Errichtung und Betrieb Biologische Verwertungsanlage	Maßstab: 1:50
	Datum: 16.03.2026
Vorgezogene Maßnahmen Ausschreibung 01: Tiefbau 1	bearb.: gez.:
	gepr.:
Absetzbecken mit Trennbauwerk Draufsicht, Schnitte 1-1 und 2-2	Format: 0,90x0,45=0,41m²