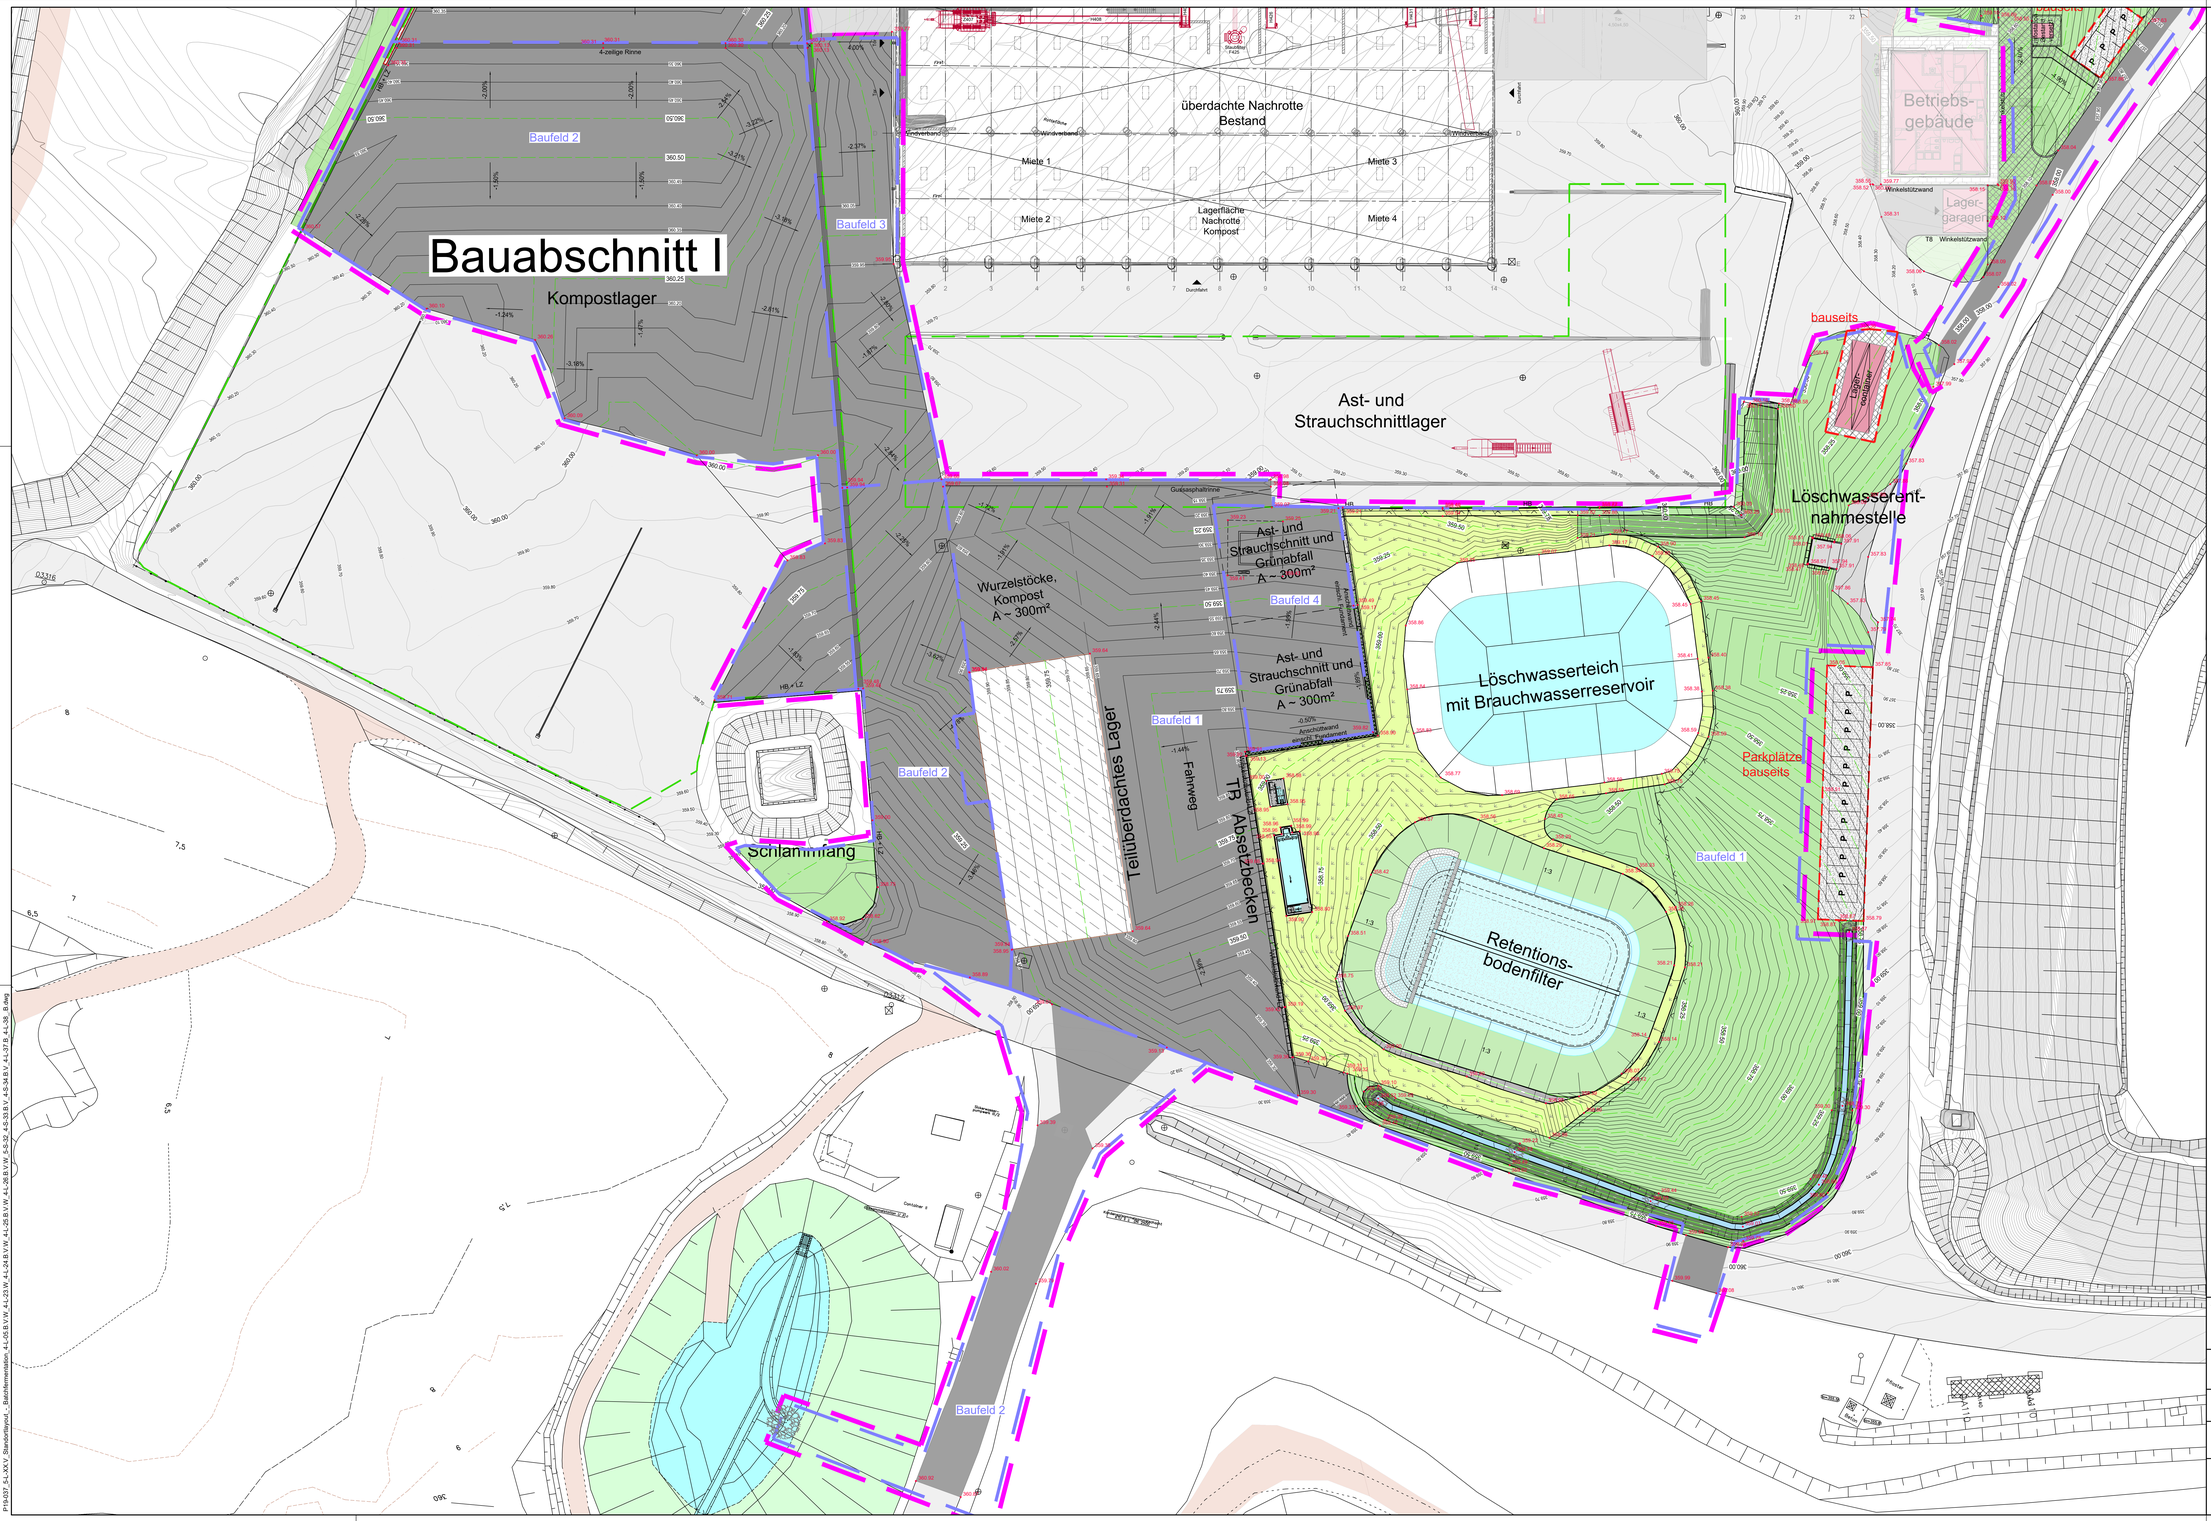

Legende Bestand:

- Asphaltfläche
- Wege unbefestigt
- Dach

Legende Planung:

- Gebäude
- Asphalt
- Pflaster
- Stahlbeton
- Rasengittersteine
- Grünflächen
- Schotterrasen
- Schotter
- Anlagentechnik
- Bauabschnitt
- Baufeld

Plangrundlage:
Bergbaugrenze von Fa. DMT GmbH & Co. KG vom 15.02.2019,
Planname: Übersichtslageplan, DMT-BA: 321110-2005-602

Bestandslageplan von Kreis Euskirchen vom 05.02.2020,
Planname: ZMM2020, Stand: 2020

Auftraggeber:

KREIS EUSKIRCHEN

Kreis Euskirchen
Jülicher Ring 32
53879 Euskirchen
Tel. 02251 / 15-0
Fax. 02251 / 15-391

AWZ Mechernich
Errichtung und Betrieb Biologische Verwertungsanlage

Vorgezogene Maßnahmen
Ausschreibung 01: Tiefbau 1

Deckenhöhenplan Westseite

Planung:

Zeichnungs-Nr.:	P19-037-5-L-37.V
Vorgangs-Nr.:	765131
Maßstab:	1:250
Datum:	16.03.2026
bearb.:	
gez.:	
gepr.:	
Format:	1,42x0,84=1,19m²

P19-037_5-L-XX.V_Standortlayout_ - Bestätigungsplan_4-L-06.B.V.W_4-L-23.B.V.W_4-L-24.B.V.W_4-L-26.B.V.W_4-L-28.B.V.W_5-S-32_4-S-33.B.V_4-S-34.B.V_4-L-37.B_4-L-38_B.dwg