
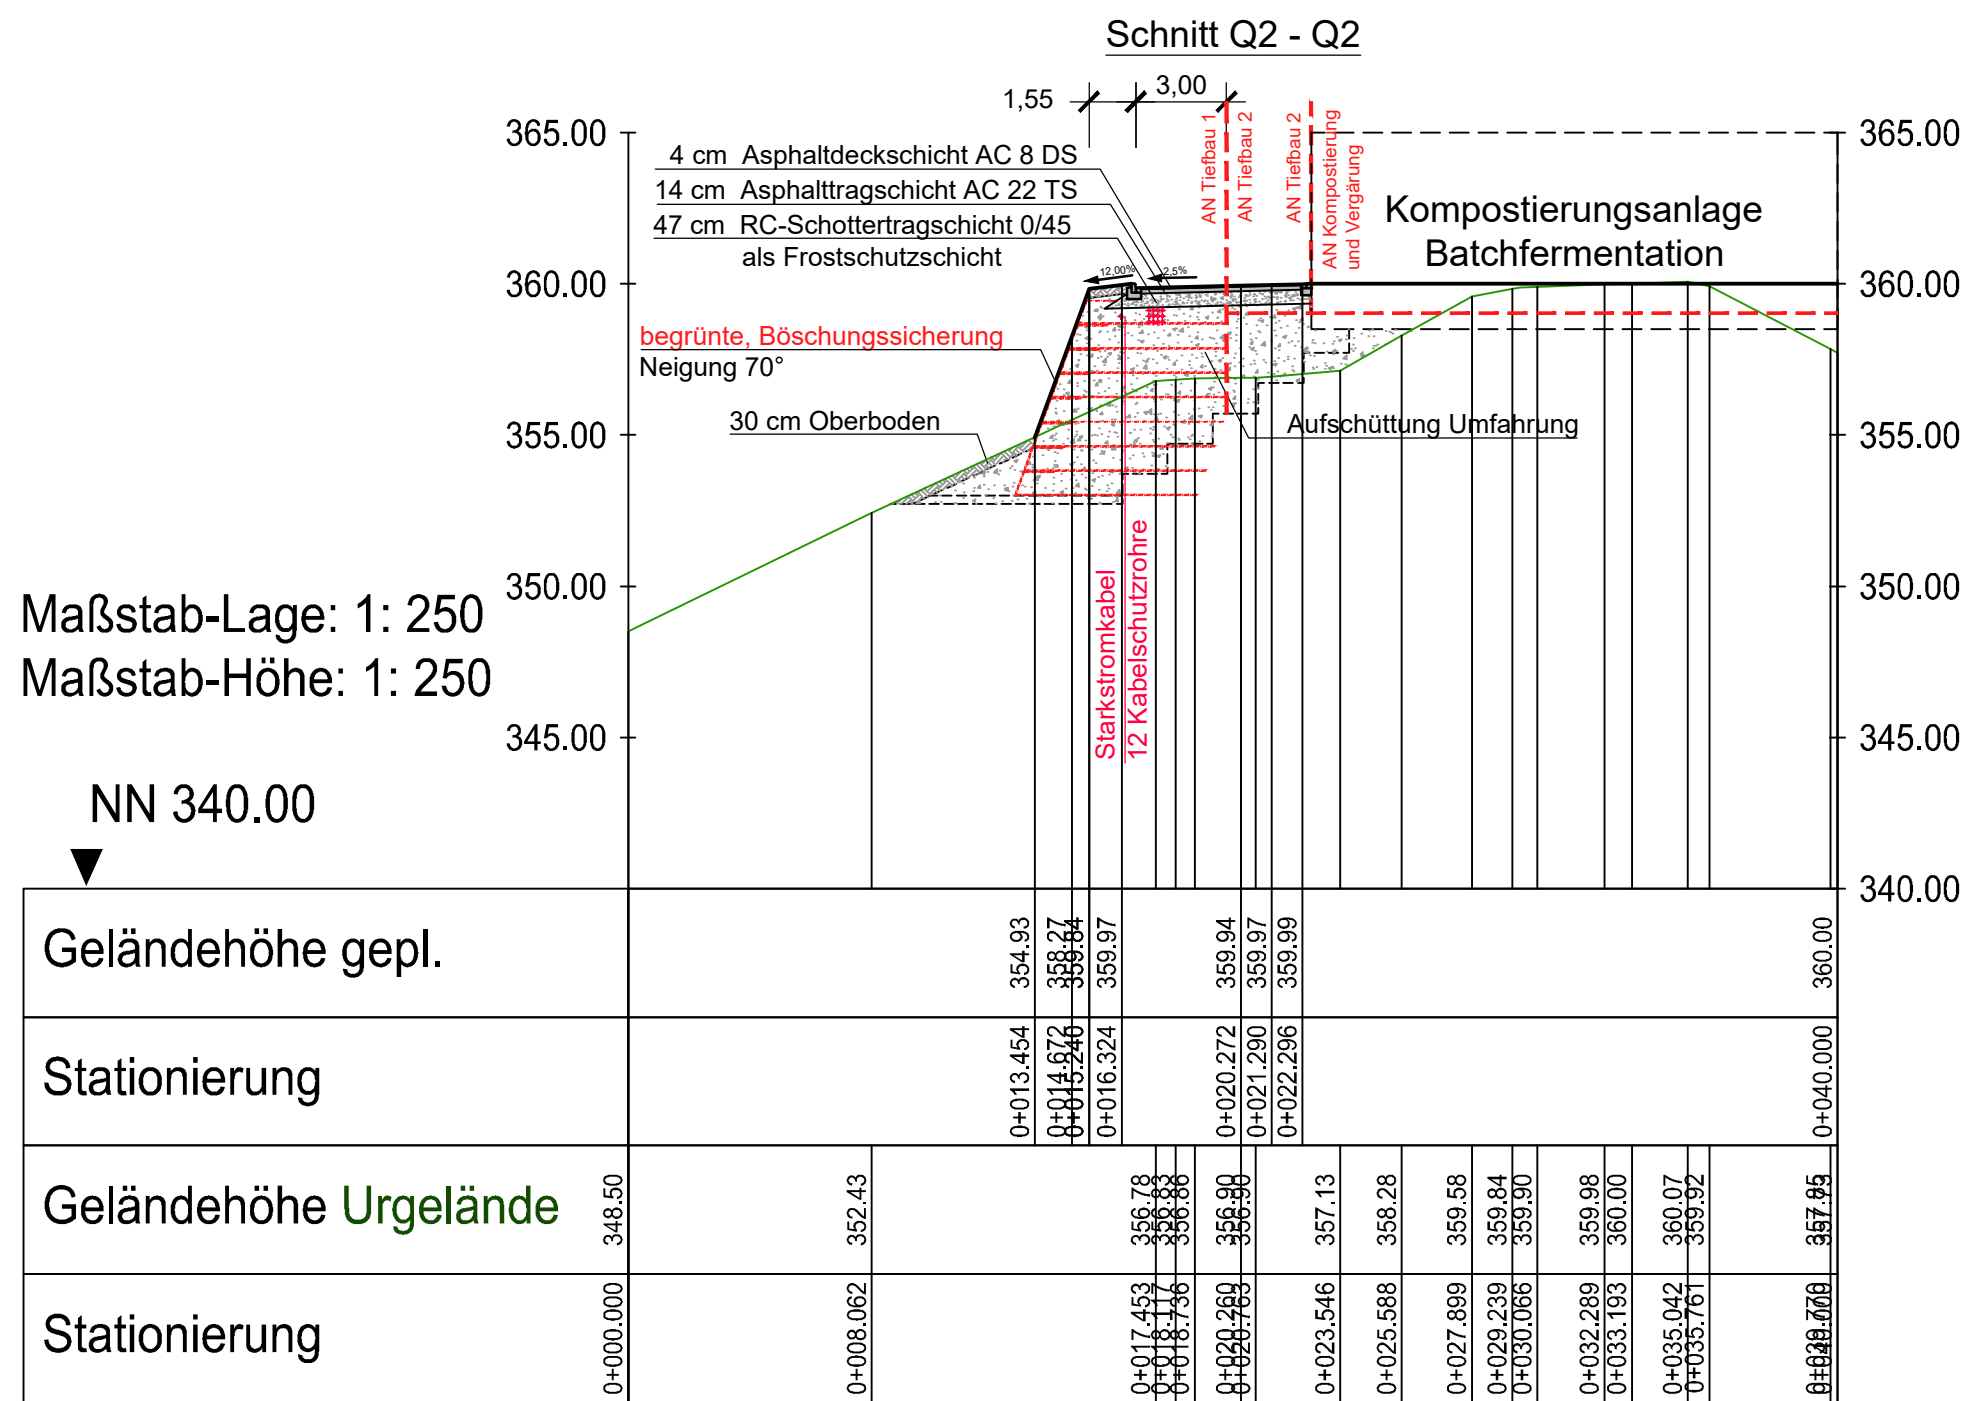
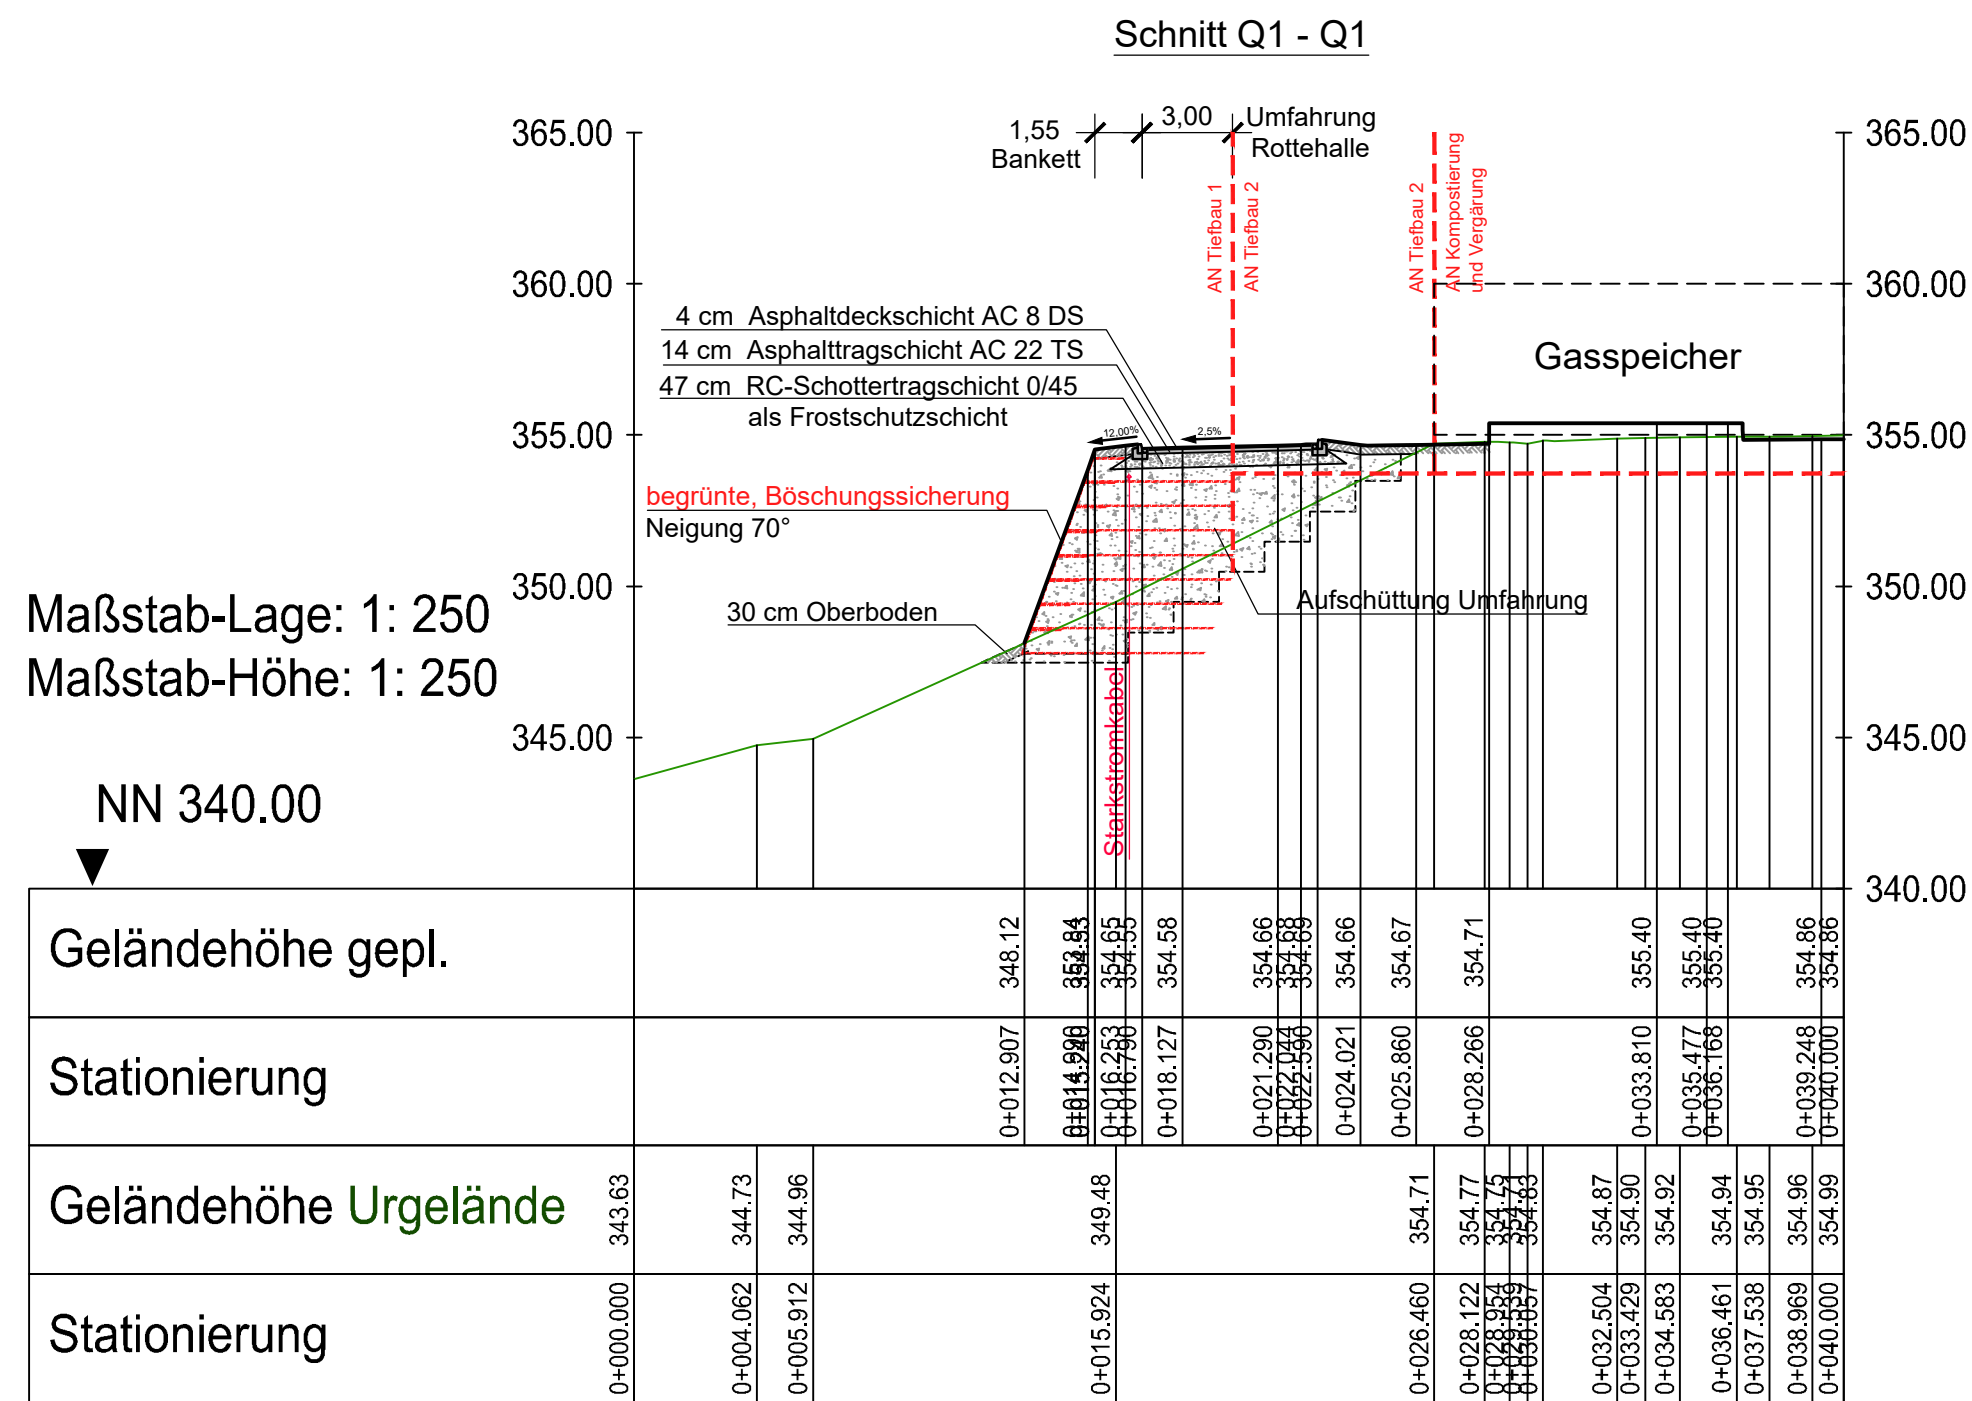


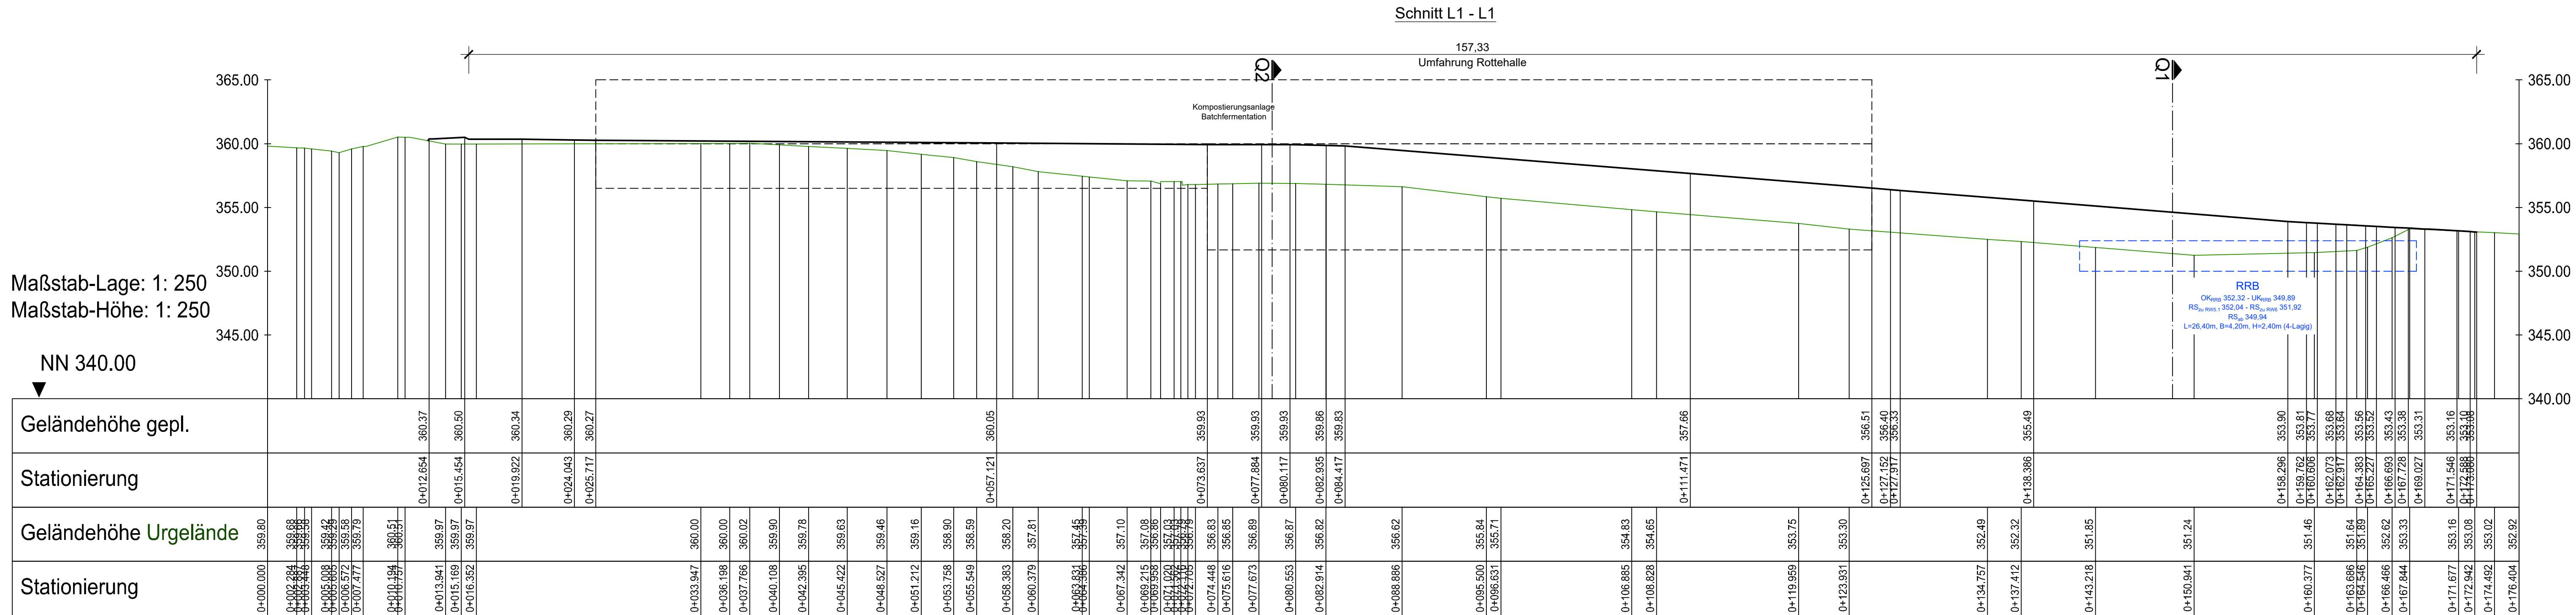

Legende:

 Schnittstelle

<u>Plangrundlage:</u> Bestandsdaten von Kreis Euskirchen vom 05.02.2020, Planname: ZMM2020, Stand: 2020

Auftraggeber:  Kreis Euskirchen Jülicher Ring 32 53879 Euskirchen Tel. 02251 / 15-0 Fax. 02251 / 15-391	Zeichnungs-Nr.: P19-037-5-S-33.V
	Vorgangs-Nr.: 76131
	Maßstab: 1:250
	Datum: 16.03.2026
	bearb.: gez.:
Planung:	gepr.:
	Format: 0,84x0,84=0,71m²