
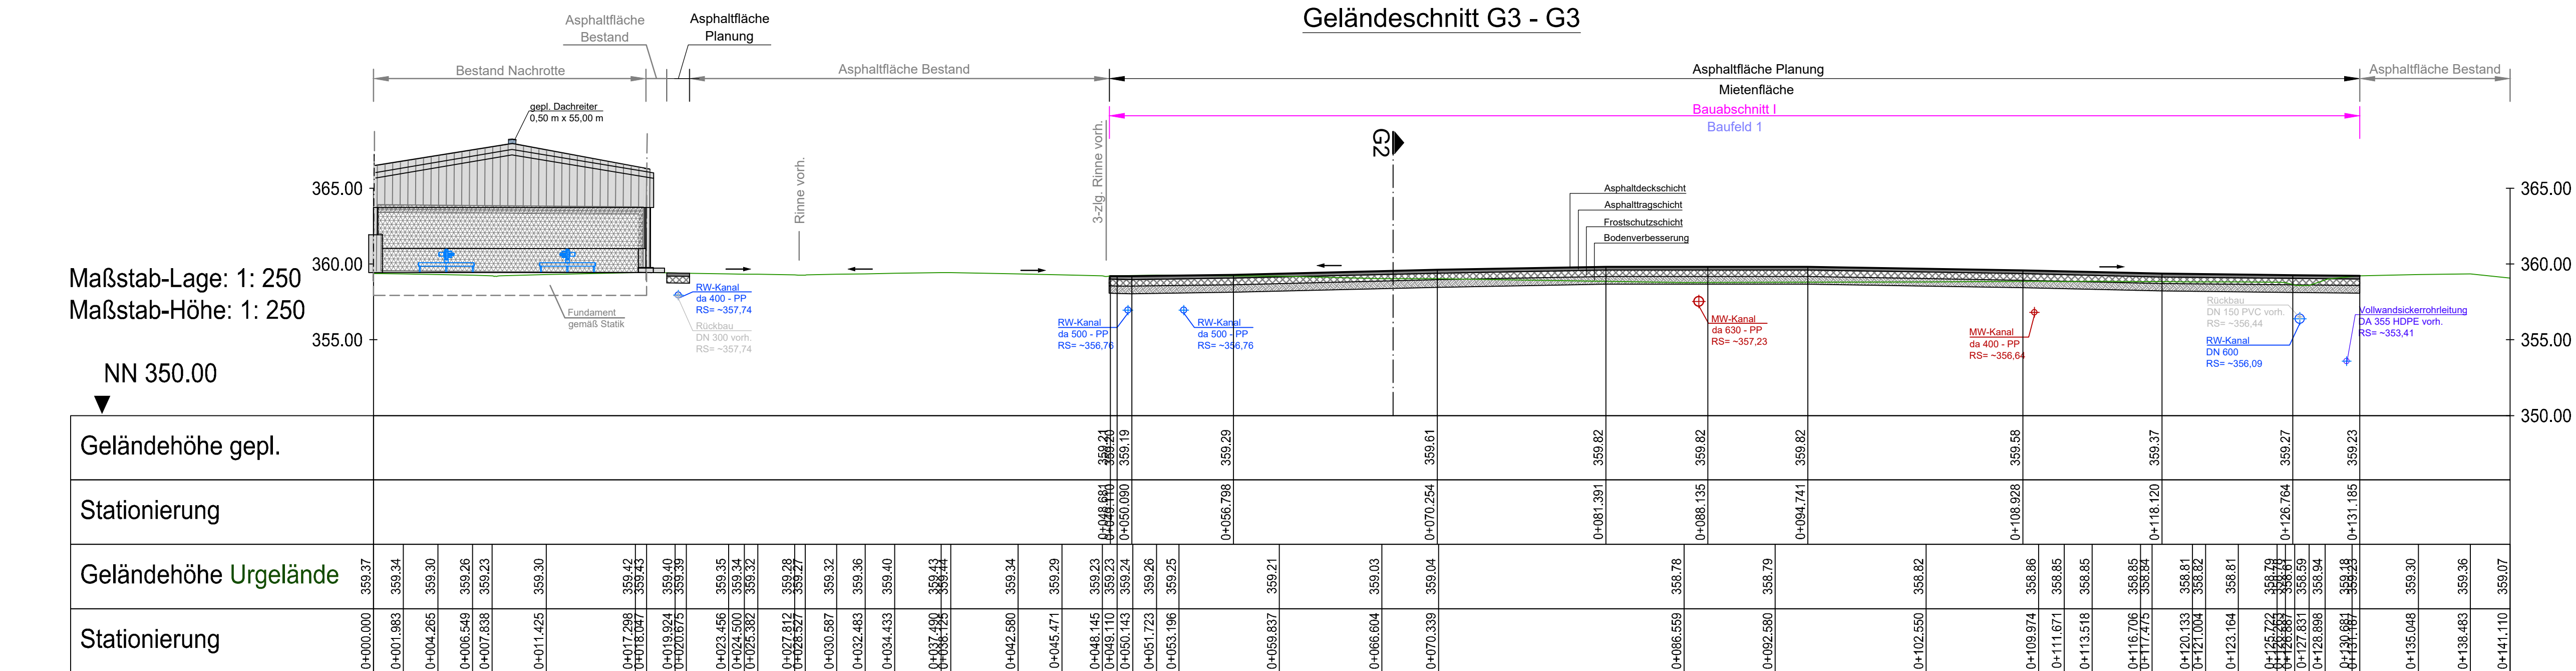
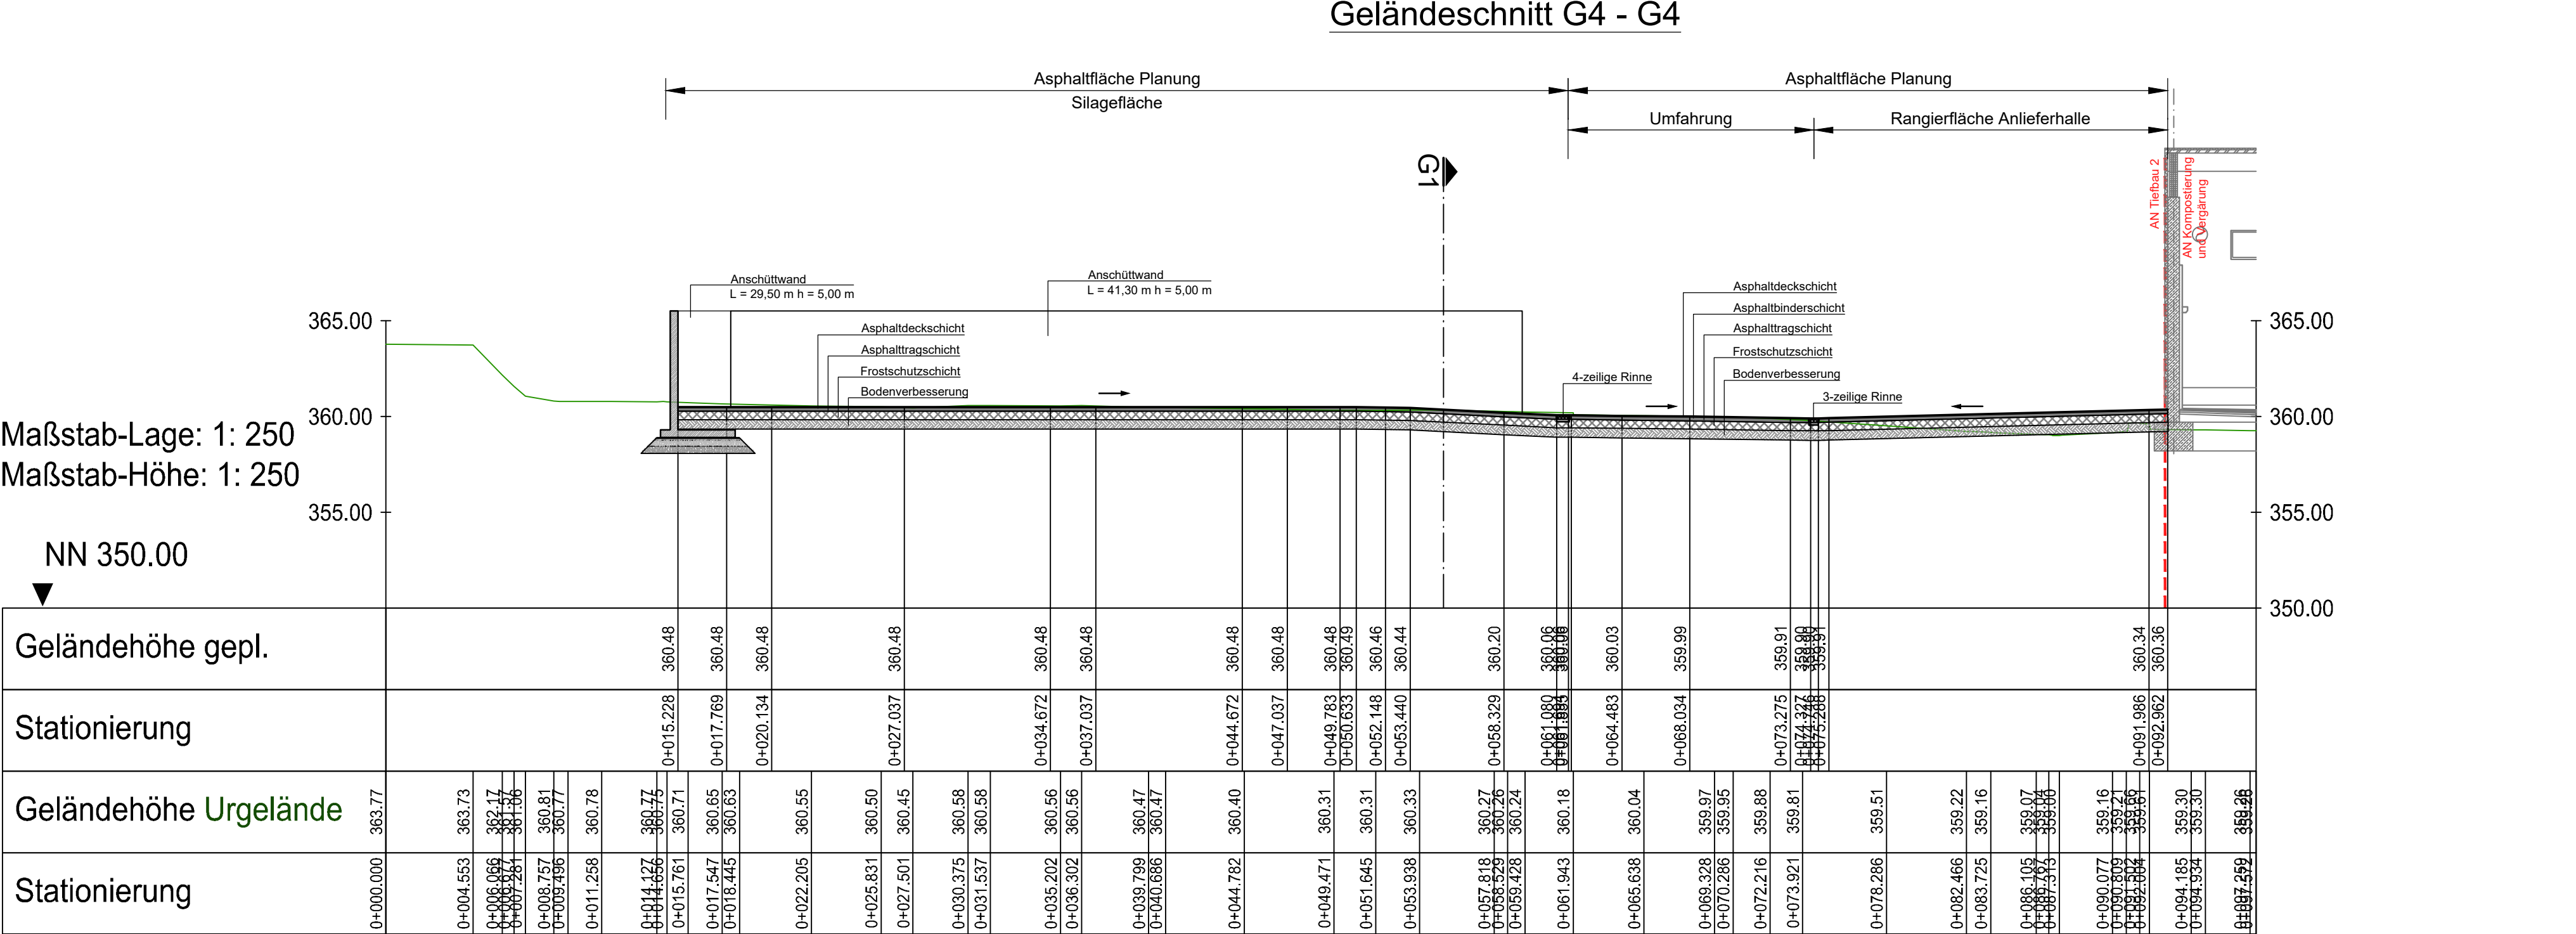
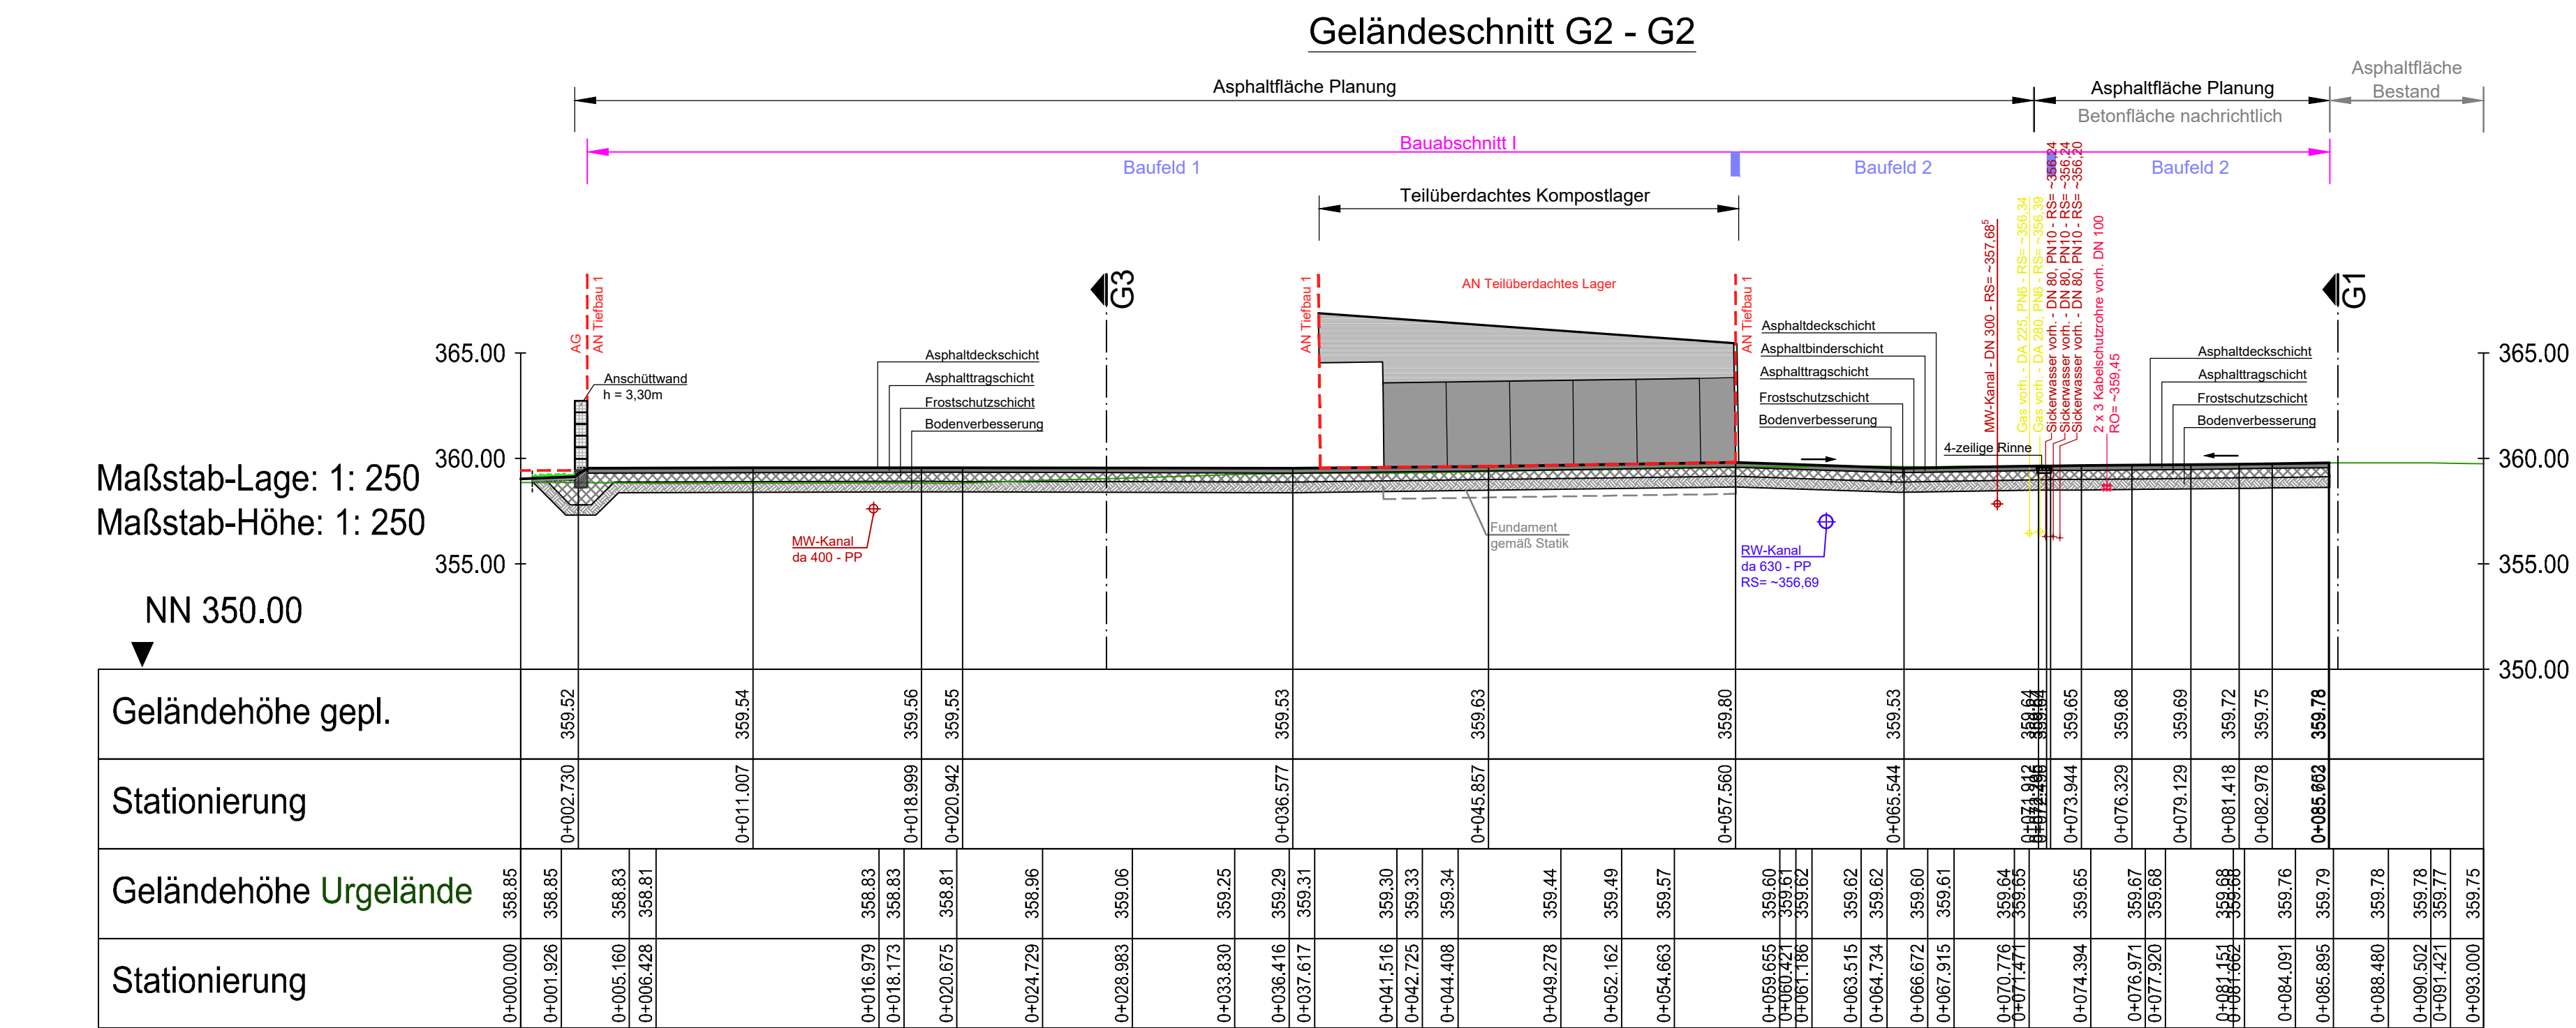
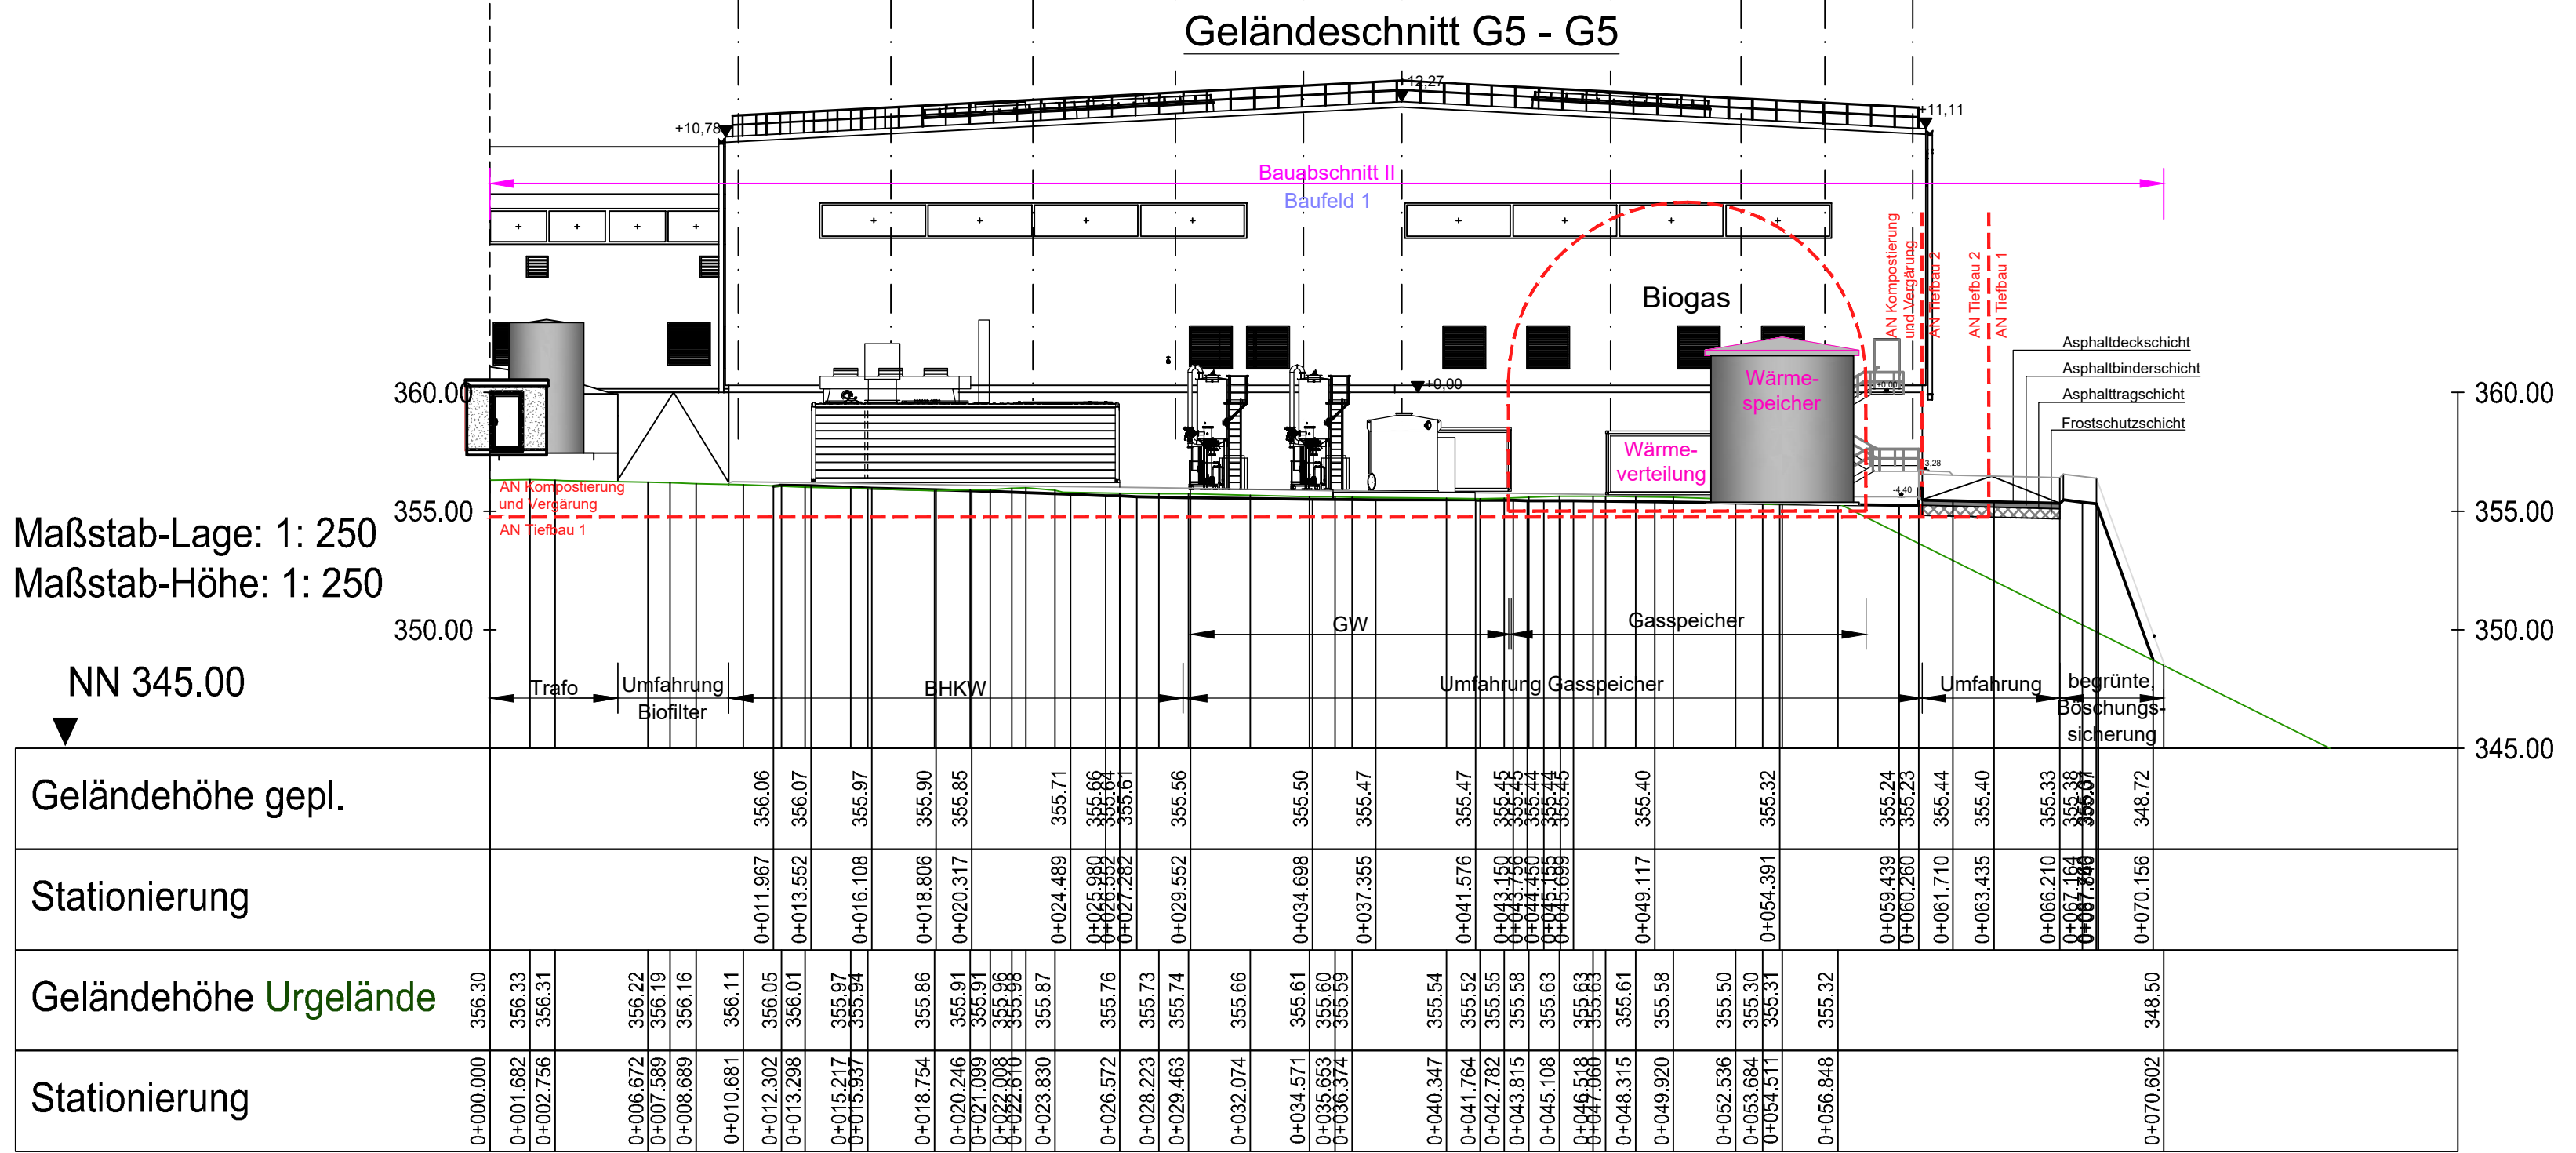


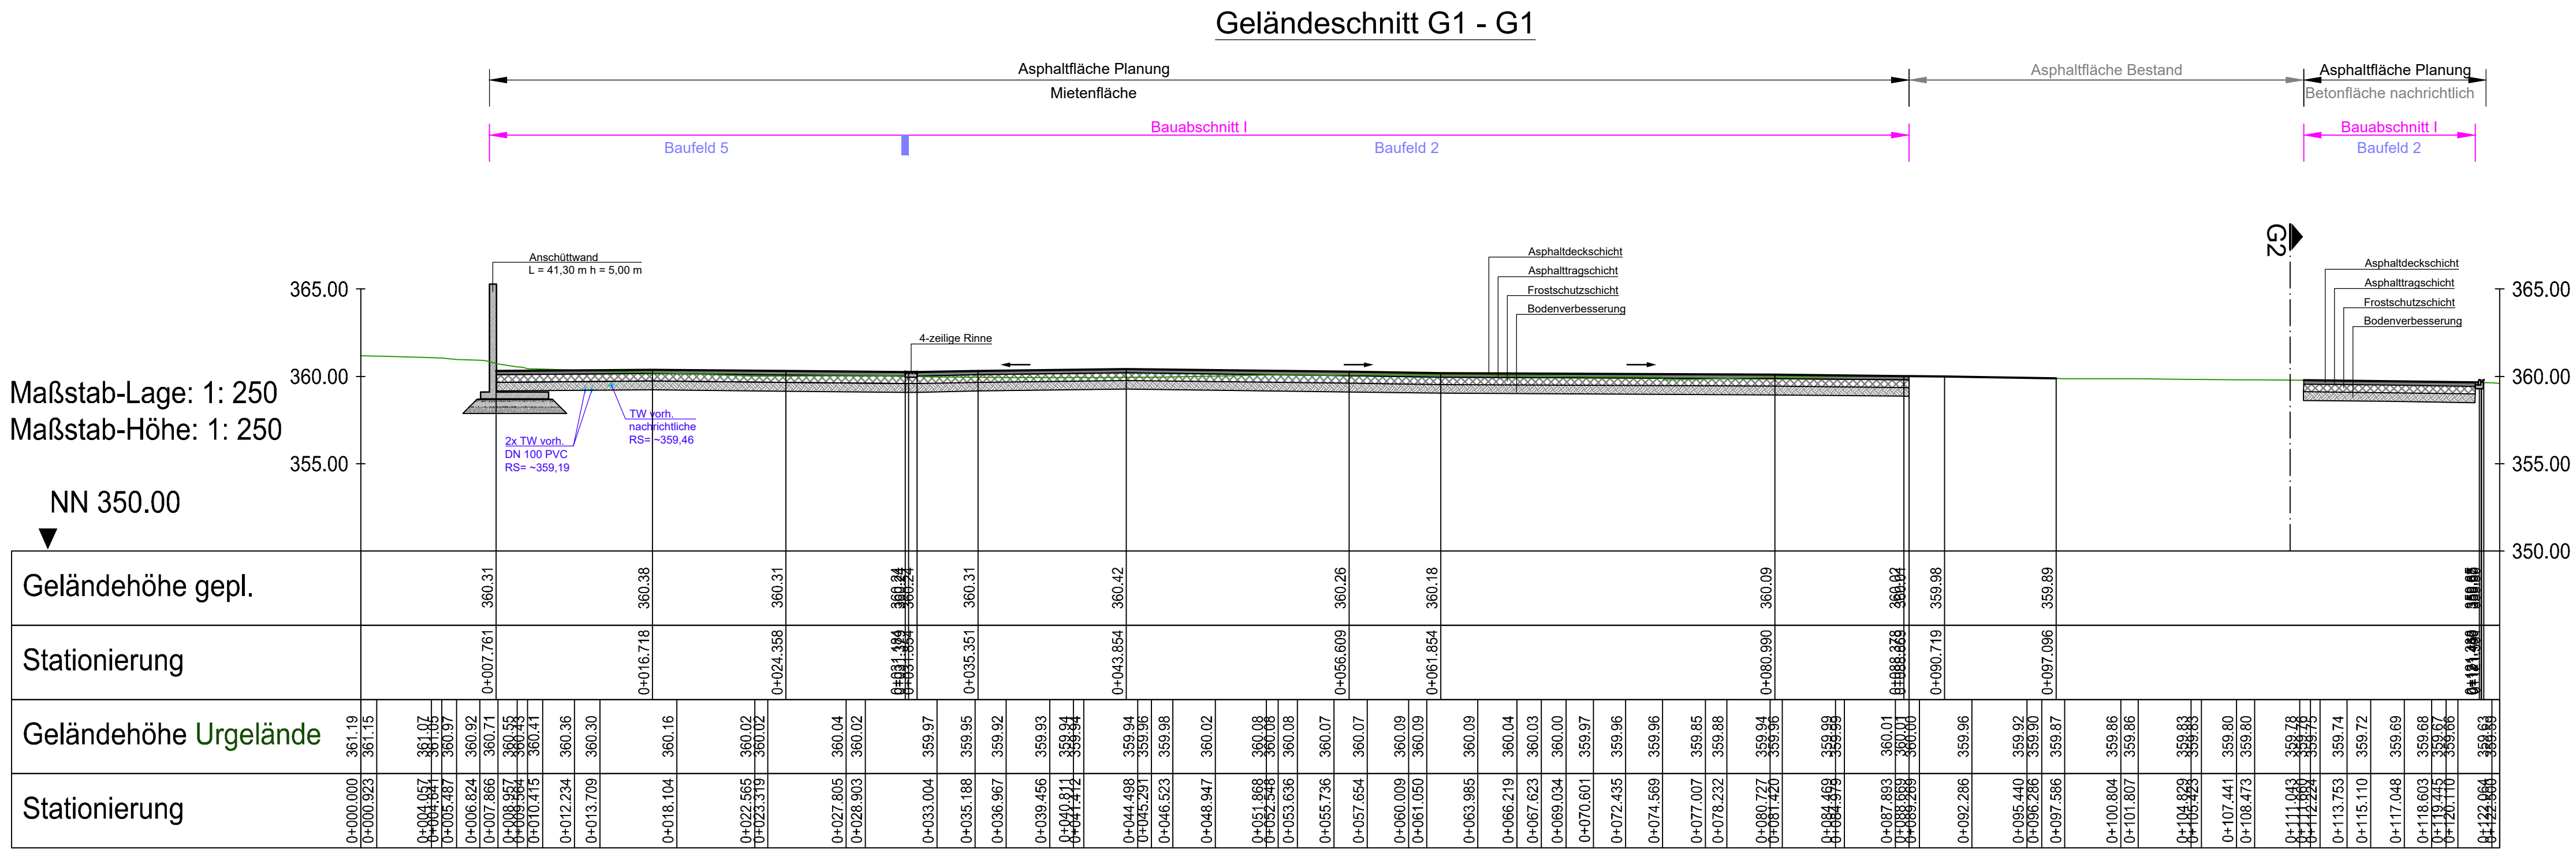

Legende:

--- Schnittstelle

Plangrundlage:
Bestandslageplan von Kreis Euskirchen vom 05.02.2020,
Plannamen: ZMM2020, Stand: 2020

Auftraggeber:	Kreis Euskirchen Jülicher Ring 32 53679 Euskirchen Tel. 02251 / 15-0 Fax. 02251 / 15-391	Zeichnungs-Nr.:	P19-037-5-S-34.V
		Vorgangs-Nr.:	765131
	AWZ Mechemich Errichtung und Betrieb Biologische Verwertungsanlage	Maßstab:	1:250
	Vorgezogene Maßnahmen Ausschreibung 01: Tiefbau 1	Datum:	16.03.2026
	Geländeschnitte G1-G1, G2-G2, G3-G3, G4-G4 und G5-G5	bearb.:	
		gez.:	
Planung:		gepr.:	
		Format:	1,05x0,69=0,72m²