




Schnitt ST2 - ST2

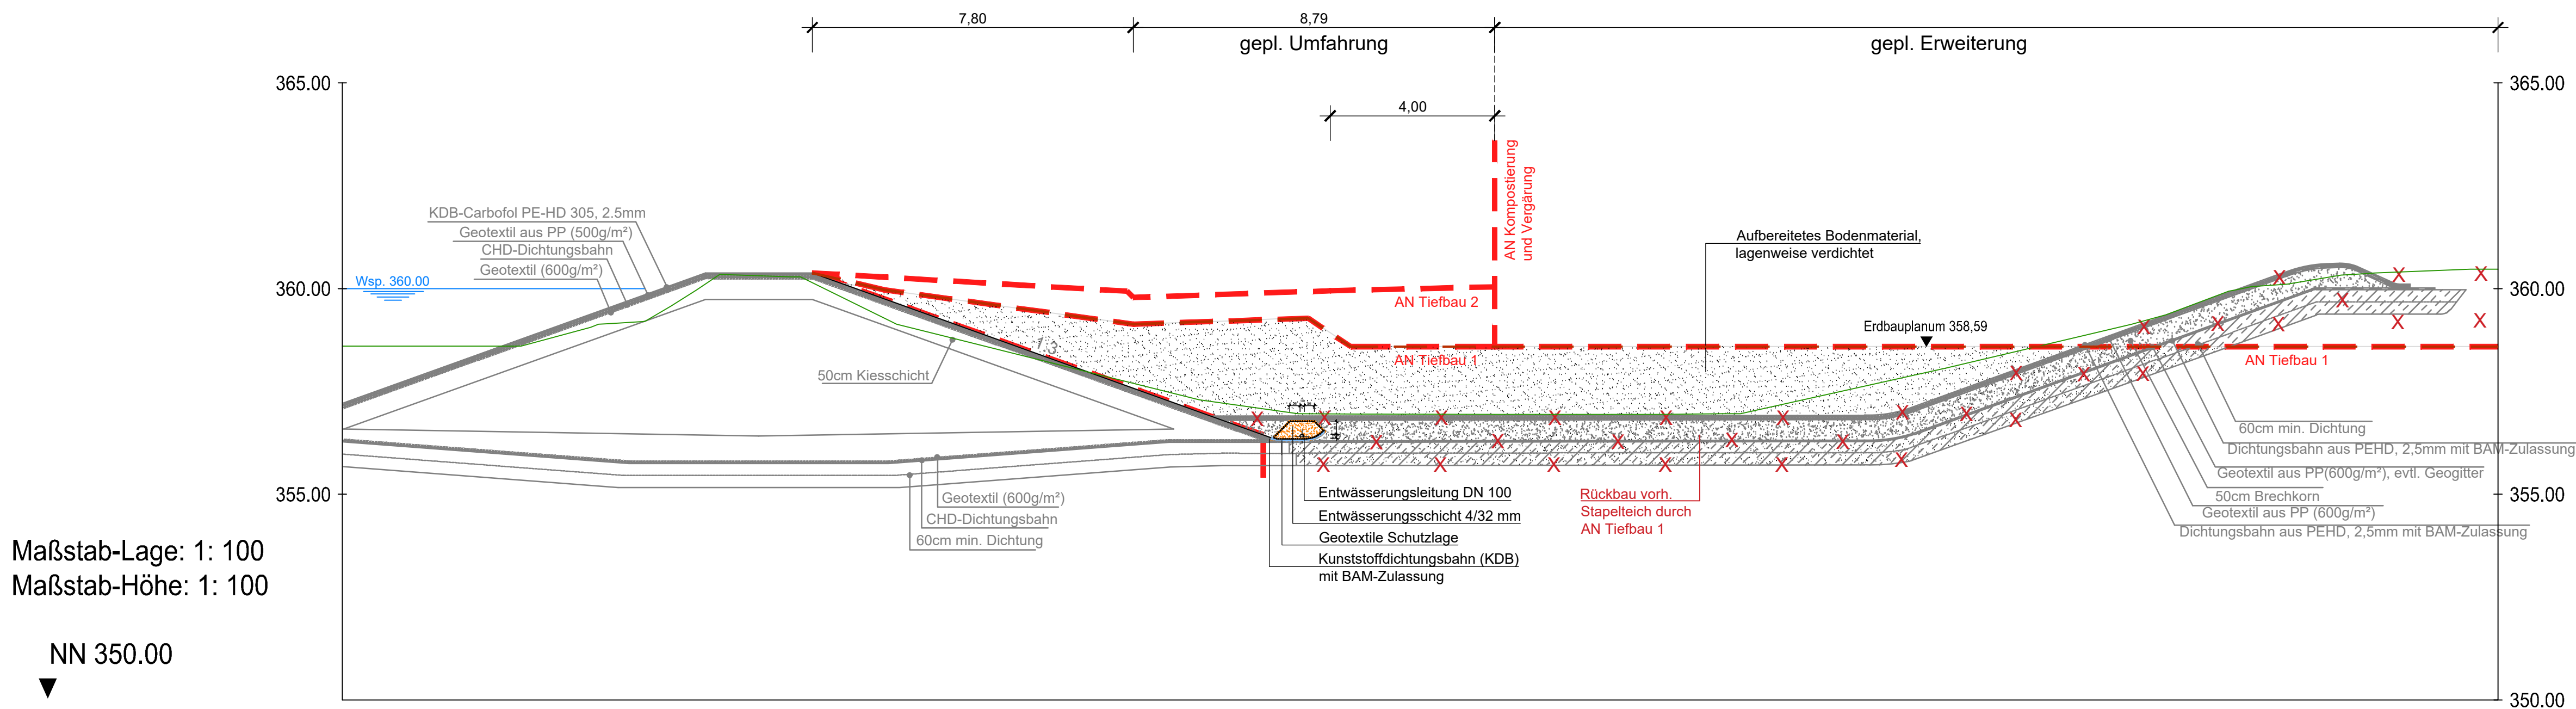

Detail
Dammfuß
1:25

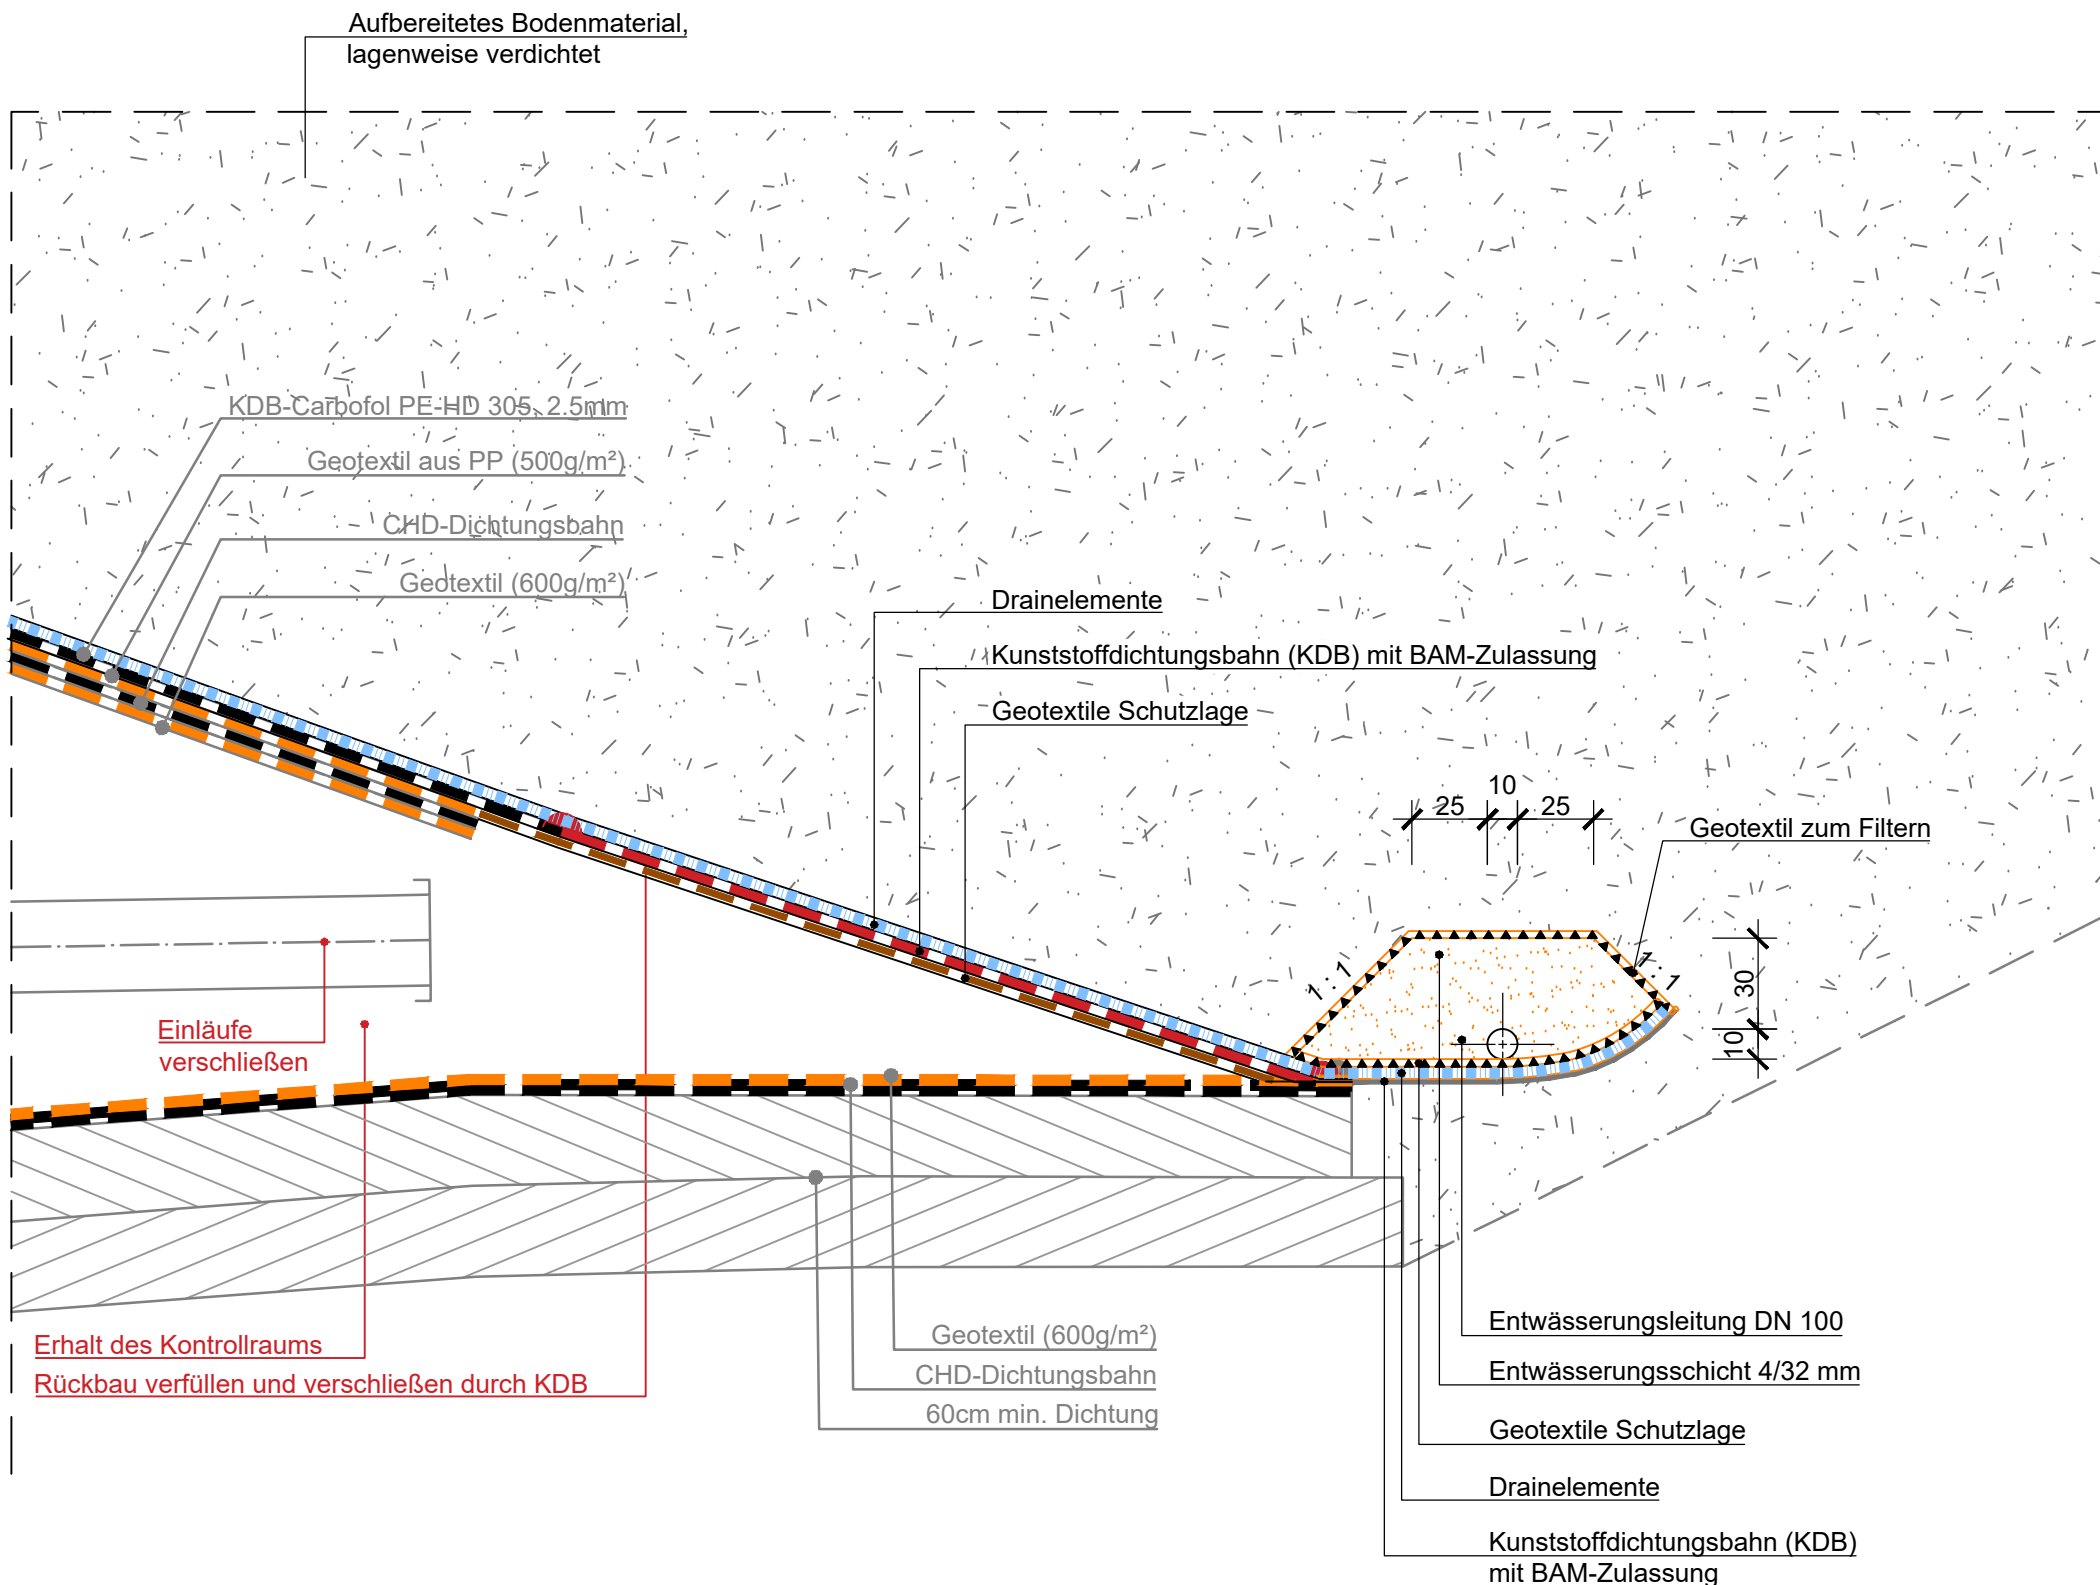

Schnitt ST1 - ST1

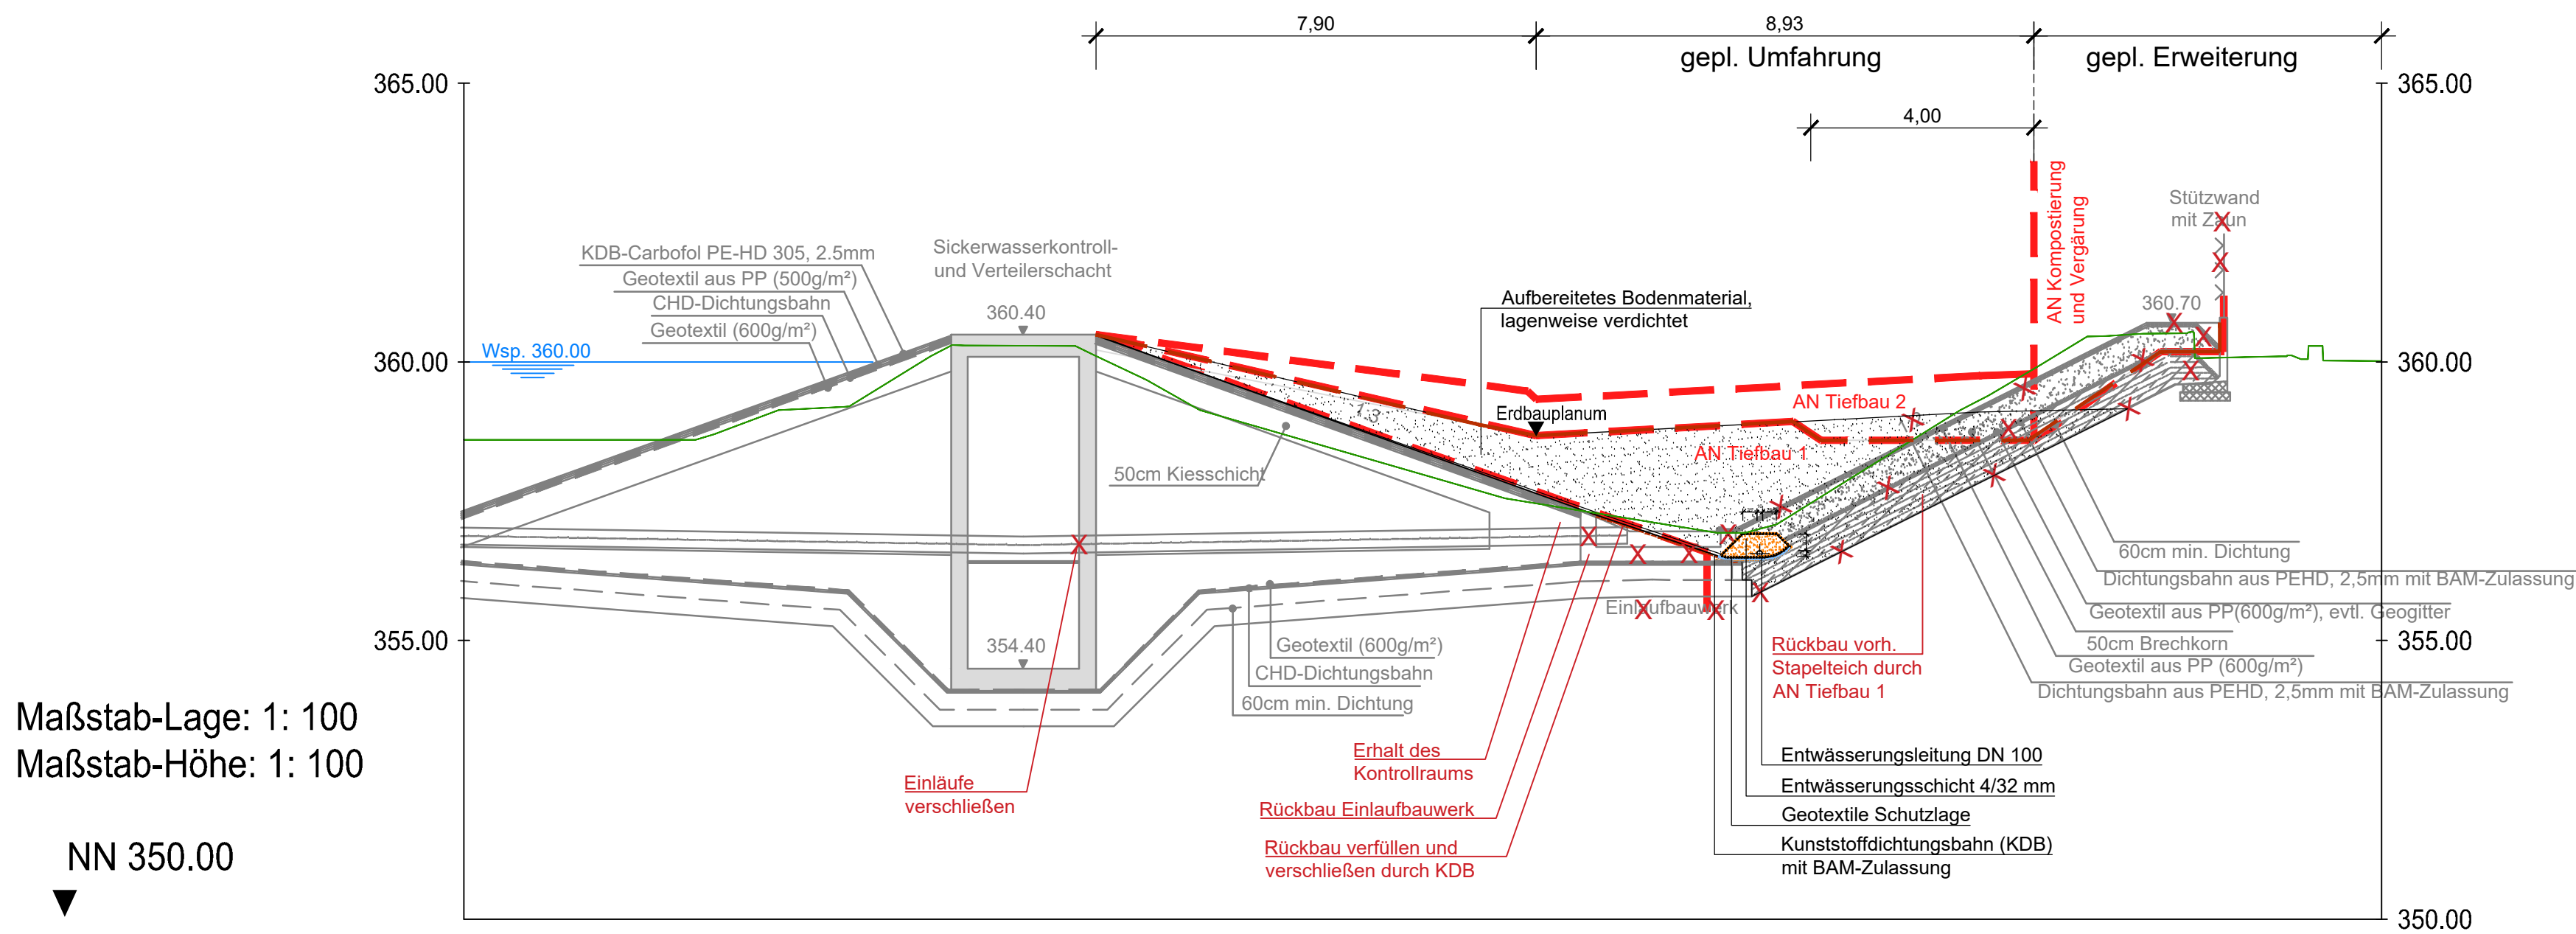

Plangrundlage:
Bestandsdaten von Kreis Euskirchen vom 05.02.2020,
Plannamen: ZMM2020, Stand: 2020

Auftraggeber:  Kreis Euskirchen Jülicher Ring 32 53879 Euskirchen Tel. 02251 / 15-0 Fax. 02251 / 15-391	Zeichnungs-Nr.: P19-037-5-SD-46.V
	Vorgangs-Nr.: 765131
AWZ Mechernich Errichtung und Betrieb Biologische Verwertungsanlage	Maßstab: 1:100 / 1:25
	Datum: 16.03.2026
Vorgezogene Maßnahmen Ausschreibung 01: Tiefbau 1	bearb.: gez.:
	gepr.:
Planung:	Format: 1,08x0,59=0,64m²