




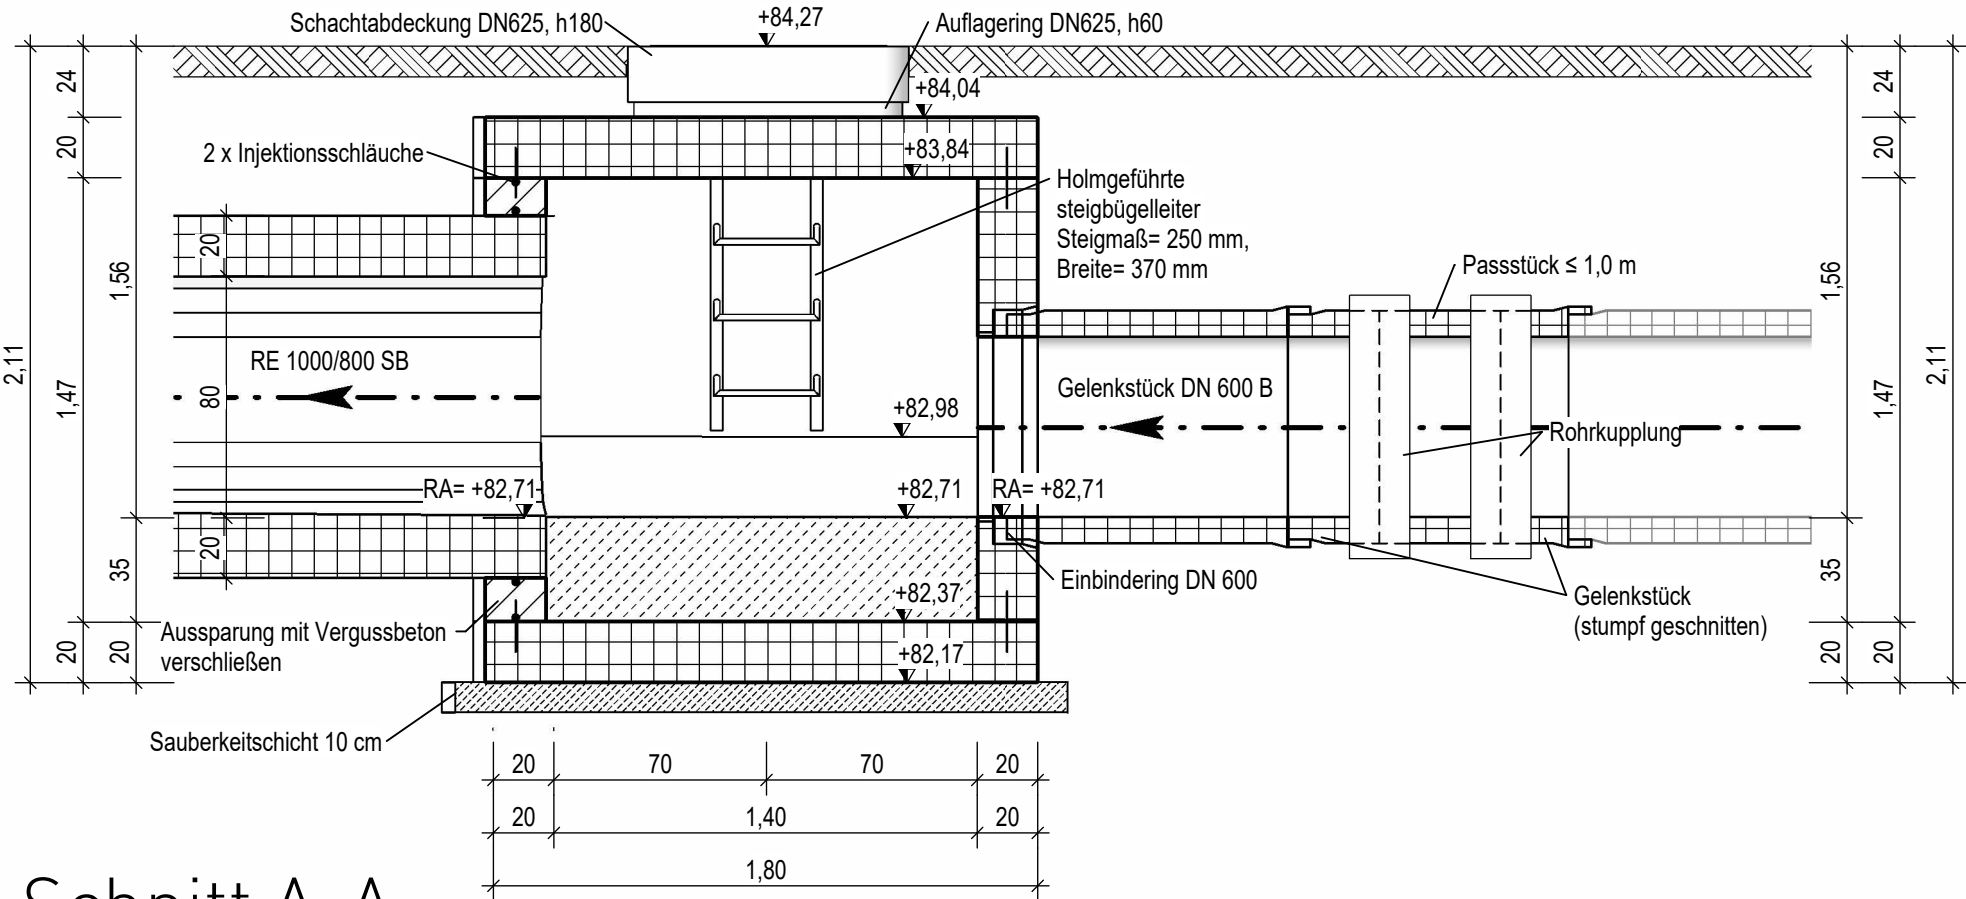


Schnitt A-A

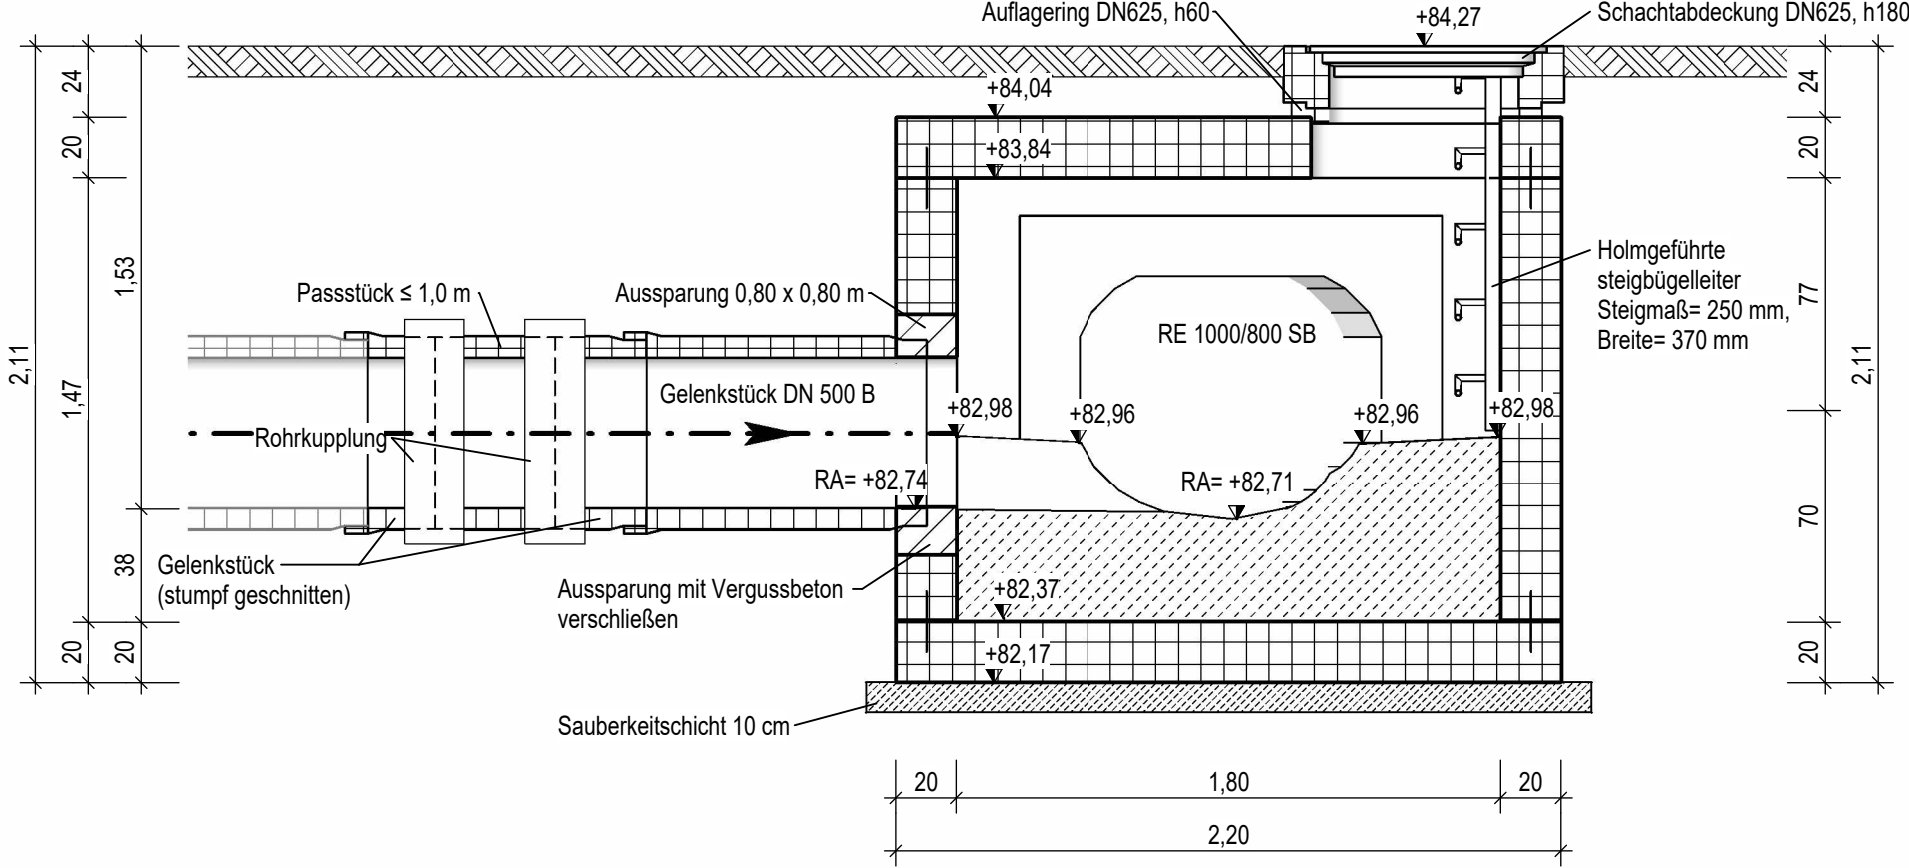

Schnitt B-B

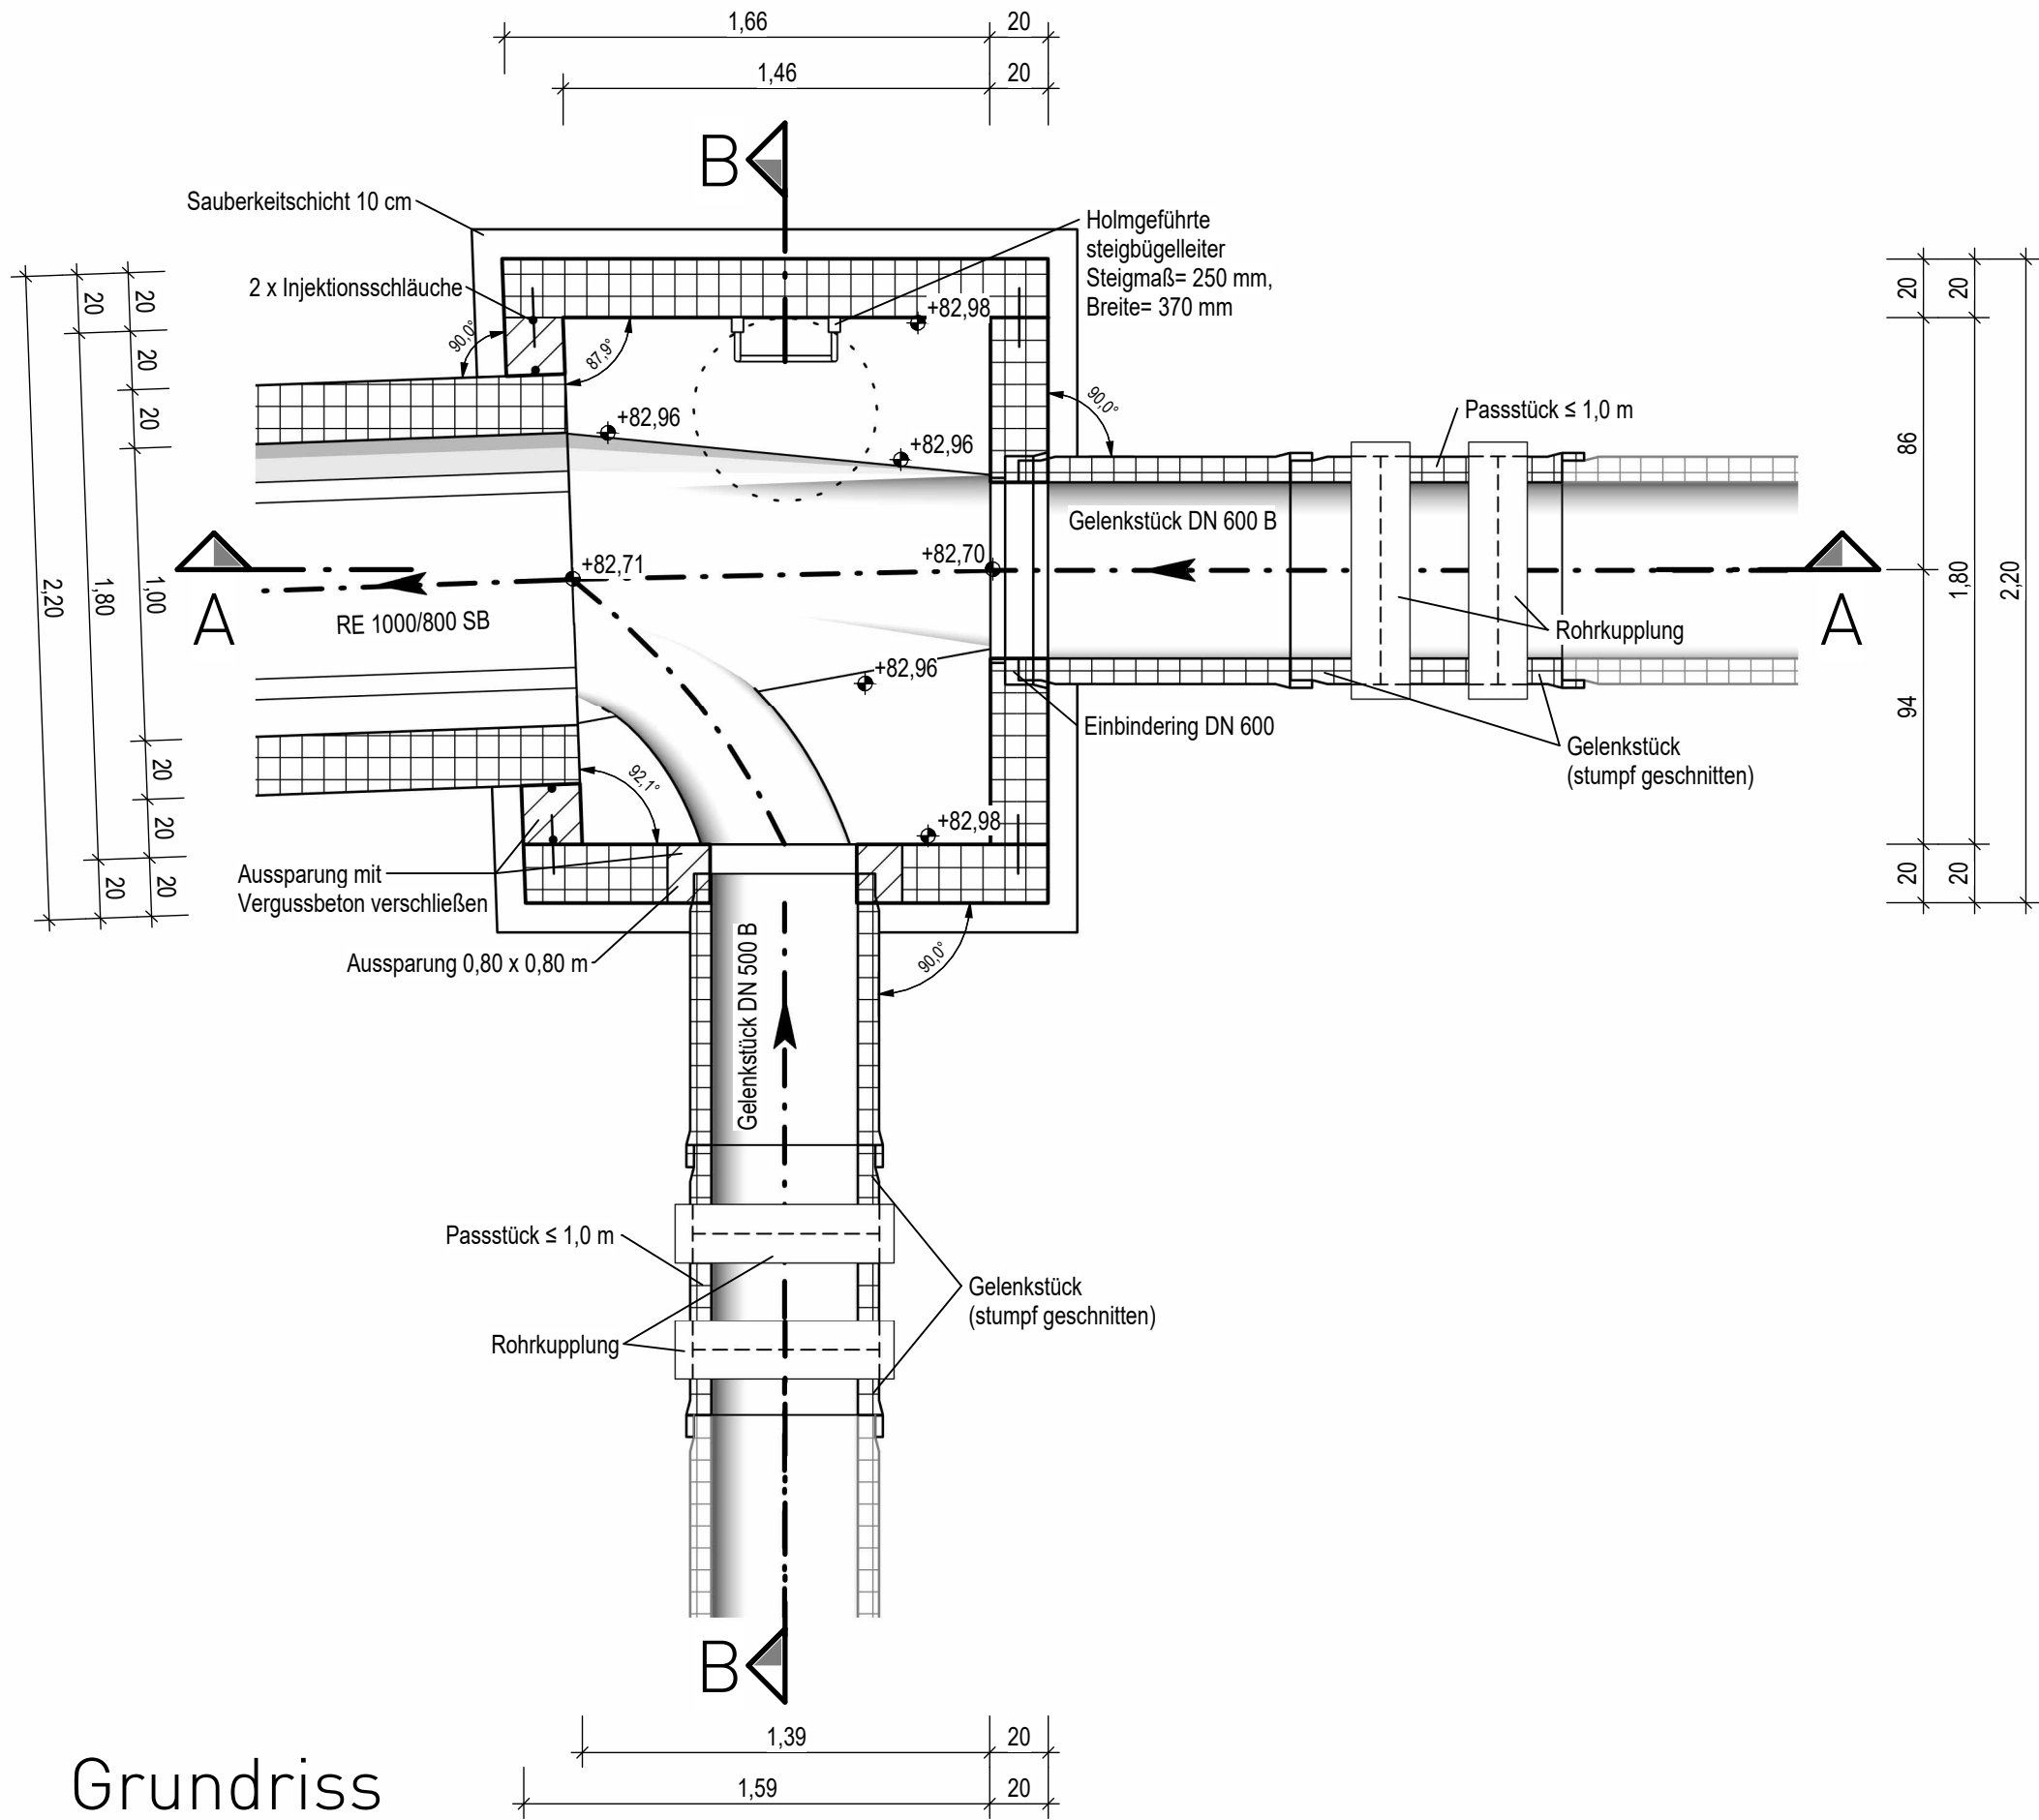


Grundriss

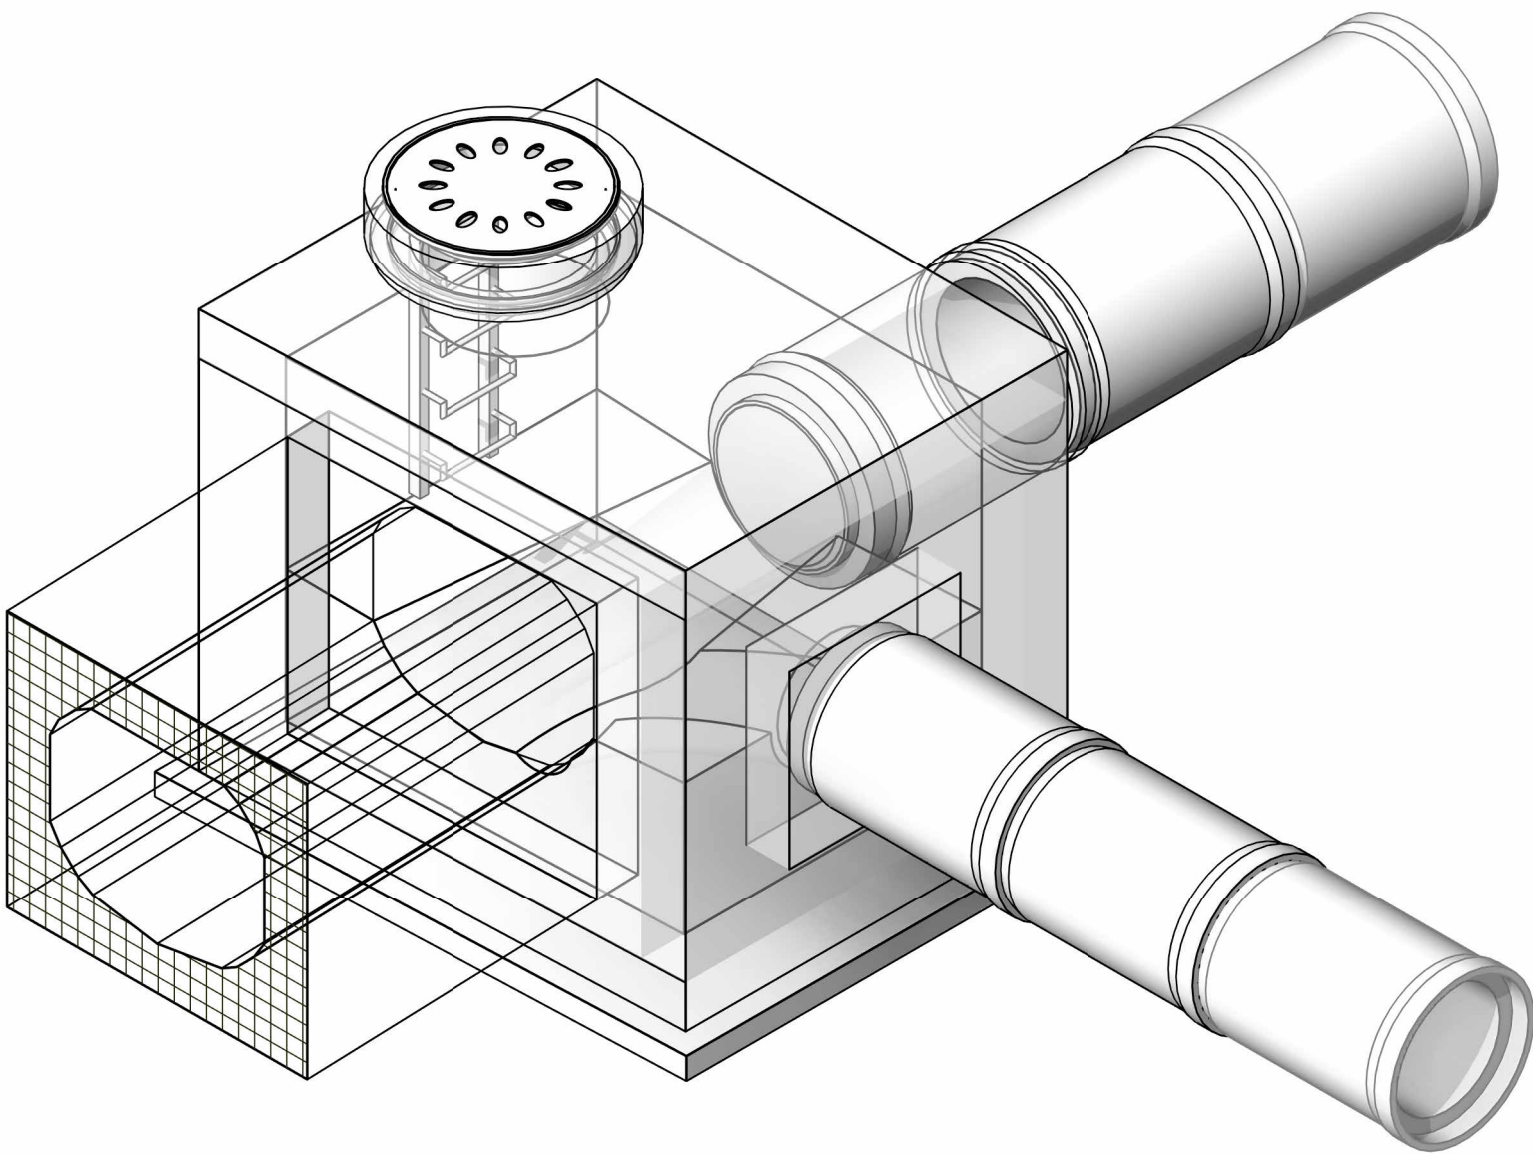

3D-Ansicht

Ausschreibungsplan!
Nicht zur Ausführung bestimmt!

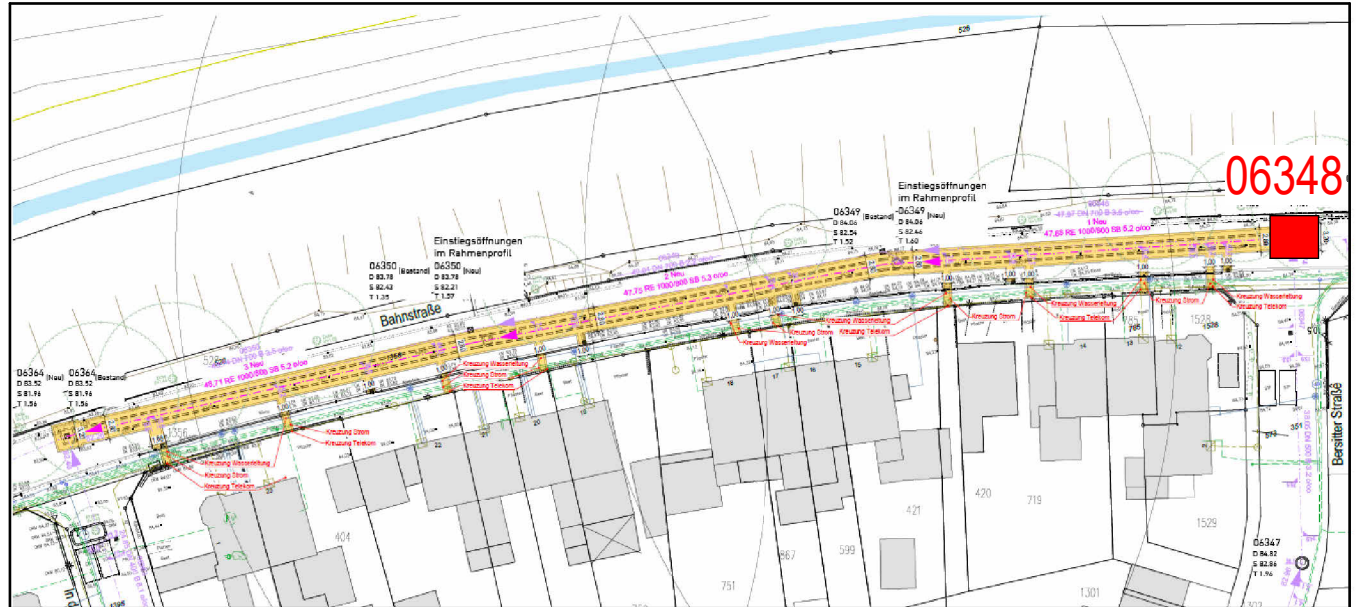

Legende:		Allgemeine Materialschraffuren:	
Planung		Profilbeton (wirkseitig einbauen)	Vergussbeton
Elektroplanung		Betonfertigteil	
Bestand			

Bauherr:		Stadt Übach-Palenberg
----------	--	--------------------------

Planung:	
----------	--

Projekt:	Hydraulische Sanierung Bahnstraße Ausschreibungsplanung
----------	--

Zeichnung:	06348 Neu Grundriss - Schnitte - 3D-Ansichten
------------	--

Index:	Ergänzung bzw. Änderung:			Datum:	Gez.:	Gepr.:
Plan-Nr.	850_1_AS_BW_01-01_0_1	Bearbeitet	pff	21.08.2026	Anlage	
Maßstab	1:25	Gezeichnet	mhn	21.08.2026	Blatt	40
Blattgröße	84,10 / 42,00	QM-geprüft	skz	21.08.2026	Stand	21.08.2026

Der Bauherr	Der Planverfasser
Erstellt mit Revit Release 2022	