




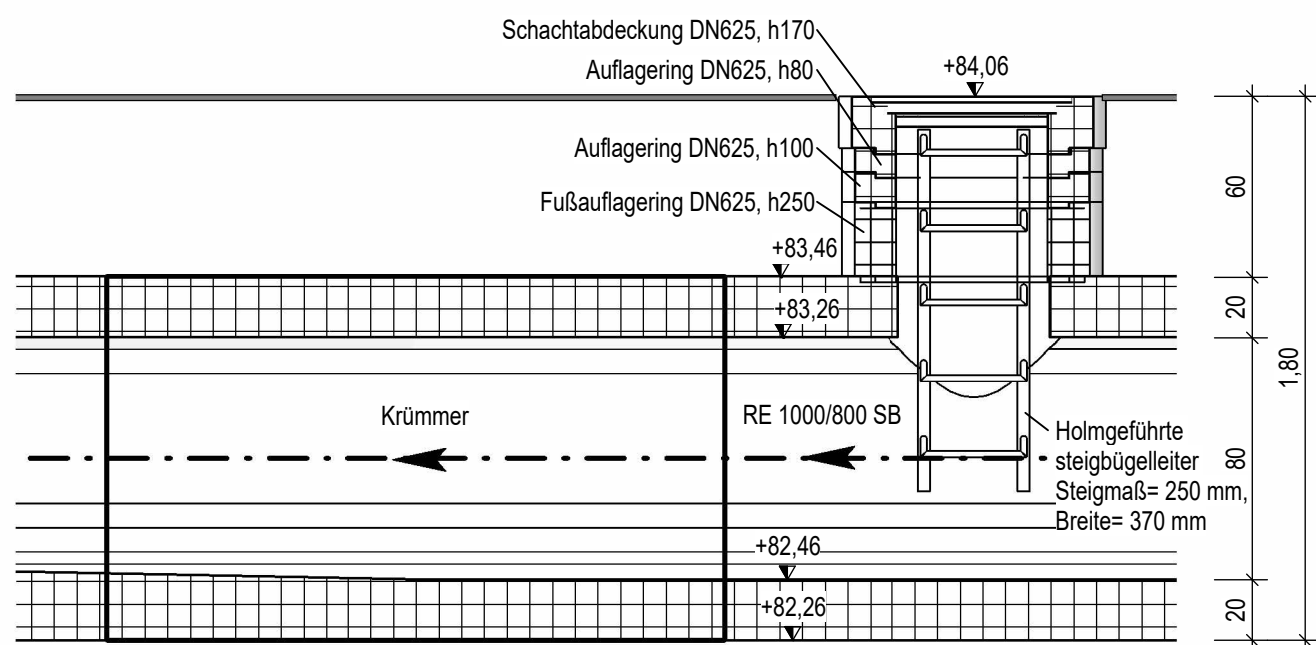


Schnitt A-A

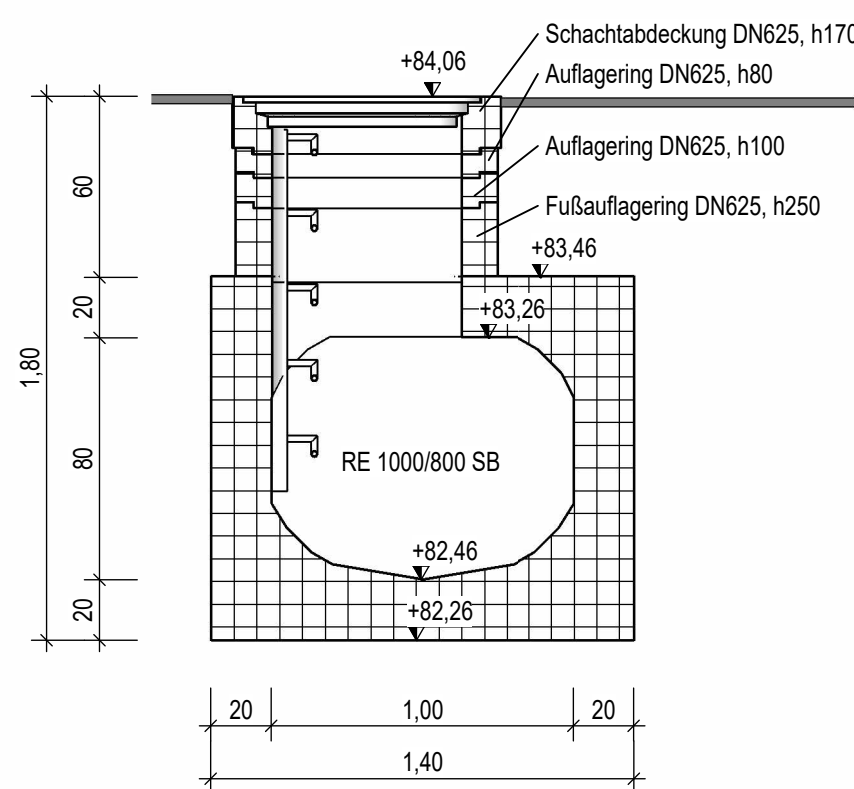

Schnitt B-B

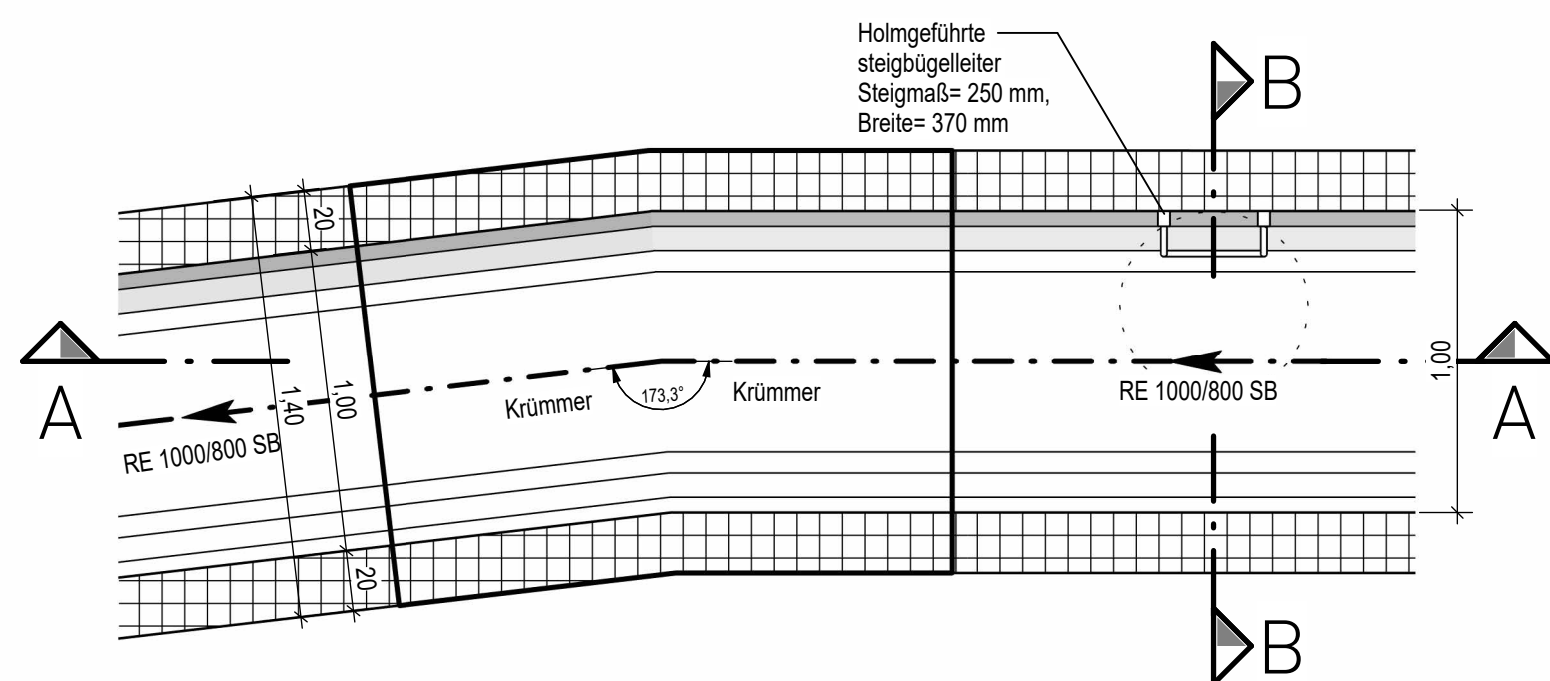


Grundriss

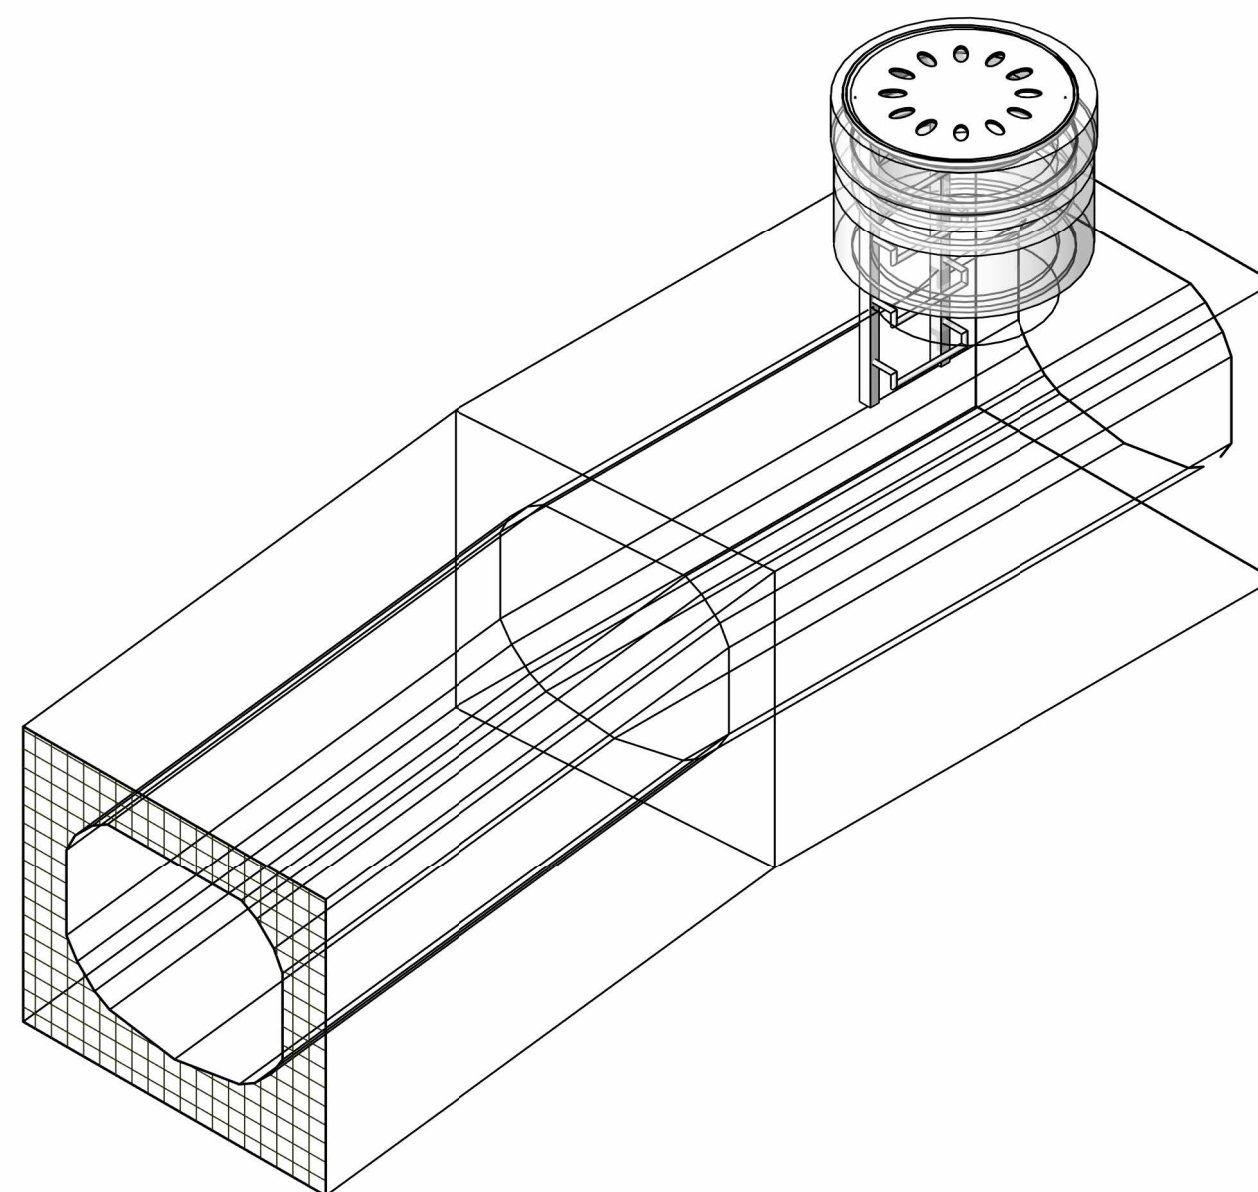

3D-Ansicht

Ausschreibungsplan!
Nicht zur Ausführung bestimmt!

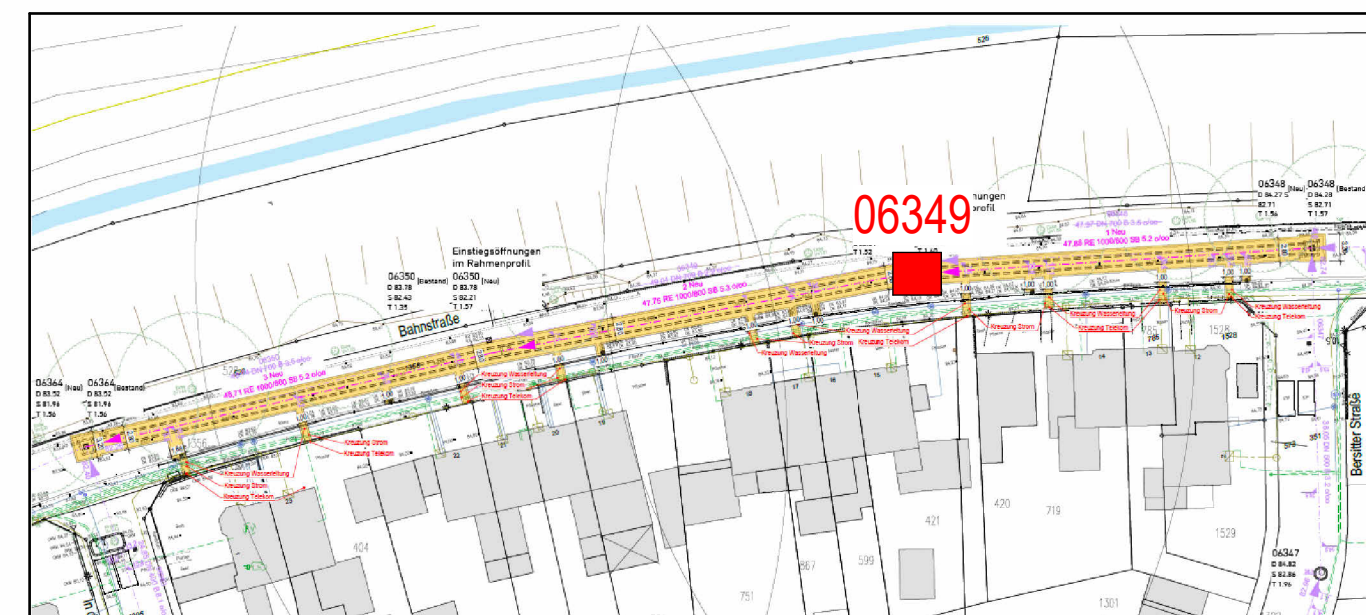

Legende:

	Planung	Allgemeine Materialschraffuren:	
	Elektroplanung		Profilbeton (wirkseitig einbauen)
	Bestand		Betonfertigteil
			Vergussbeton

Bauherr:	
----------	--

Planung:	
----------	--

Projekt:	Hydraulische Sanierung Bahnstraße Ausschreibungsplanung
----------	--

Zeichnung:	Schacht 06349 Grundriss - Schnitte - 3D-Ansichten
------------	--

Index:	Ergänzung bzw. Änderung:	Datum:	Gez.:	Gepr.:
Plan-Nr.	850_1_AS_BW_02-01_0_2	Bearbeitet	pff	21.08.2026
Maßstab	1:25	Gezeichnet	mhn	21.08.2026
Blattgröße	59,40 / 42,00	QM-geprüft	skz	21.08.2026
		Anlage	Blatt	50
		Stand		21.08.2026

Der Bauherr	Der Planverfasser
	Erstellt mit Revit Release 2022