




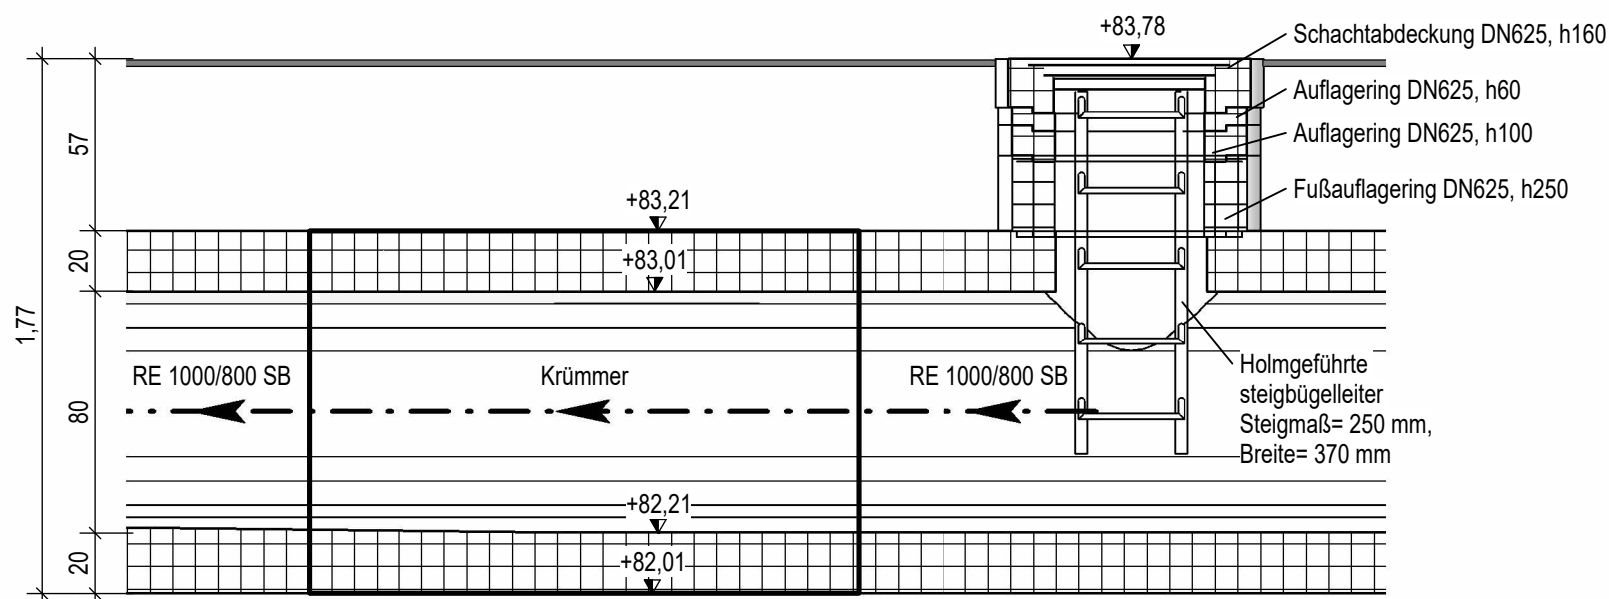


Schnitt A-A

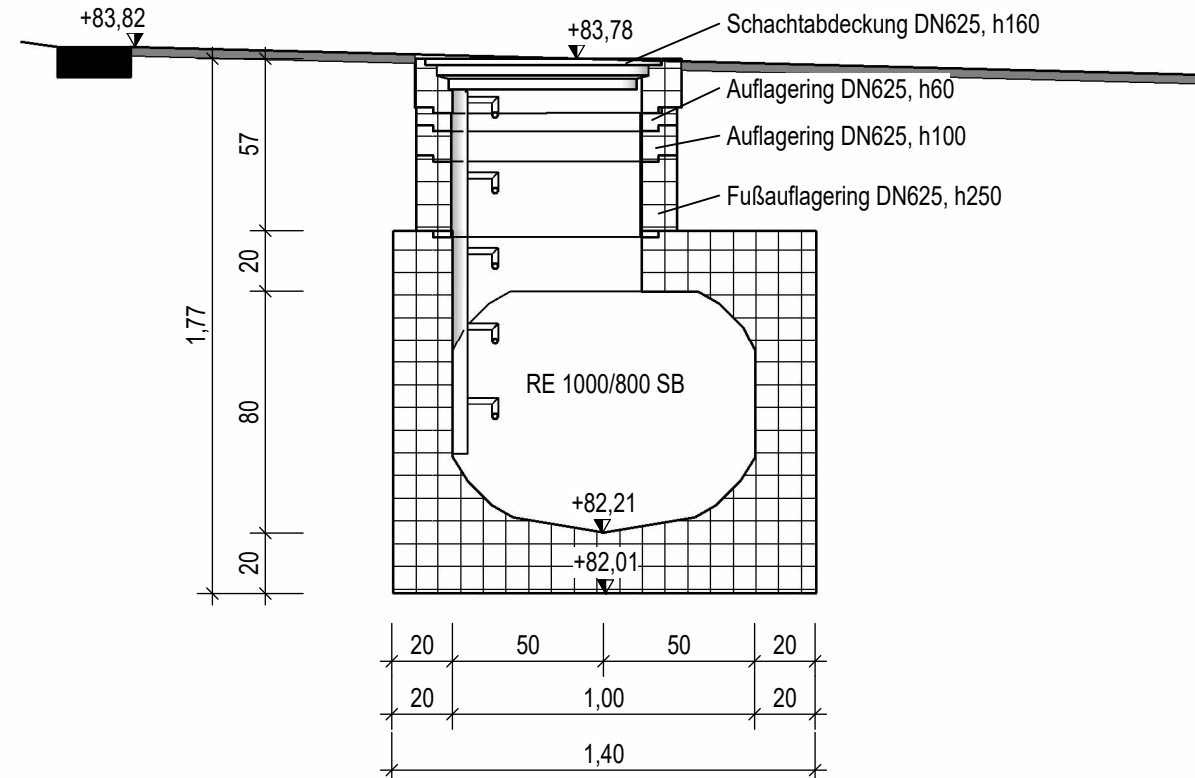

Schnitt B-B

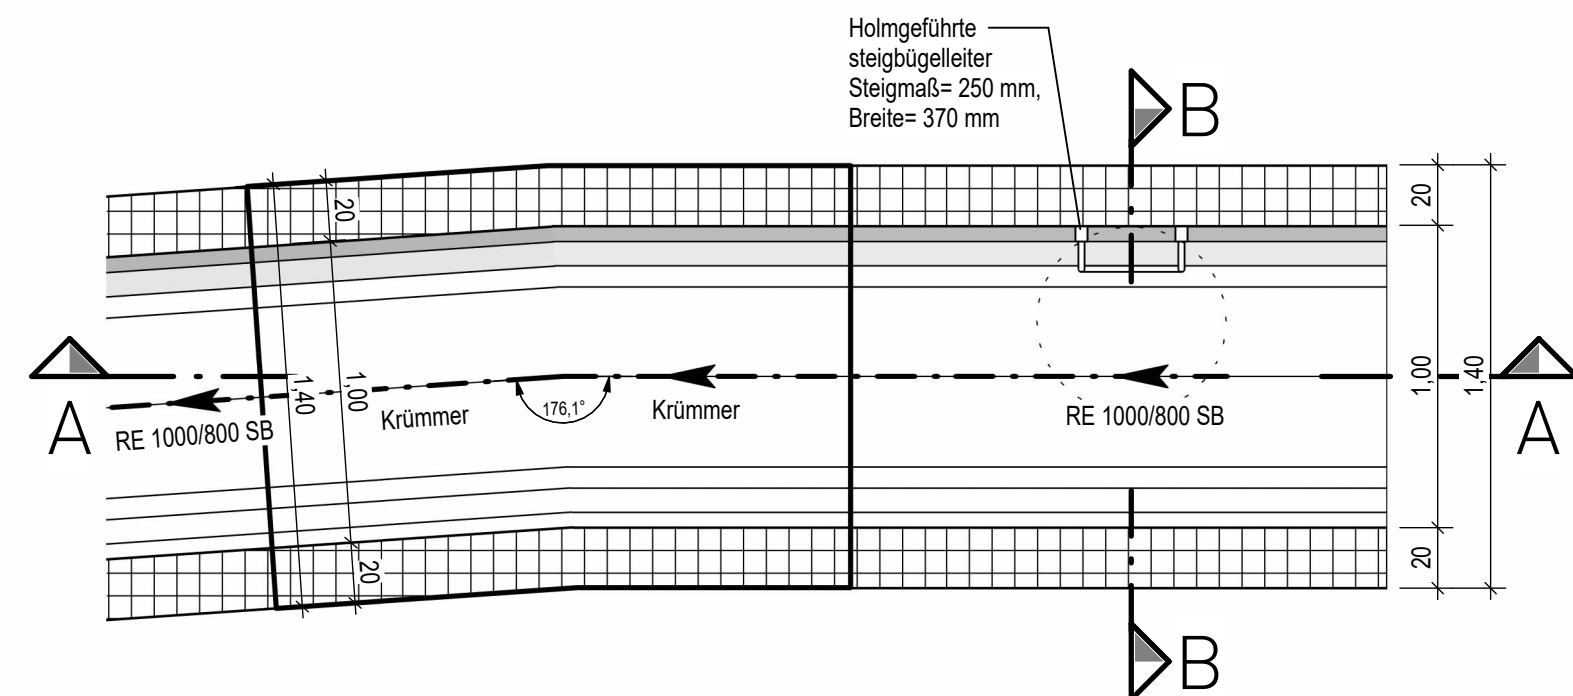


Grundriss

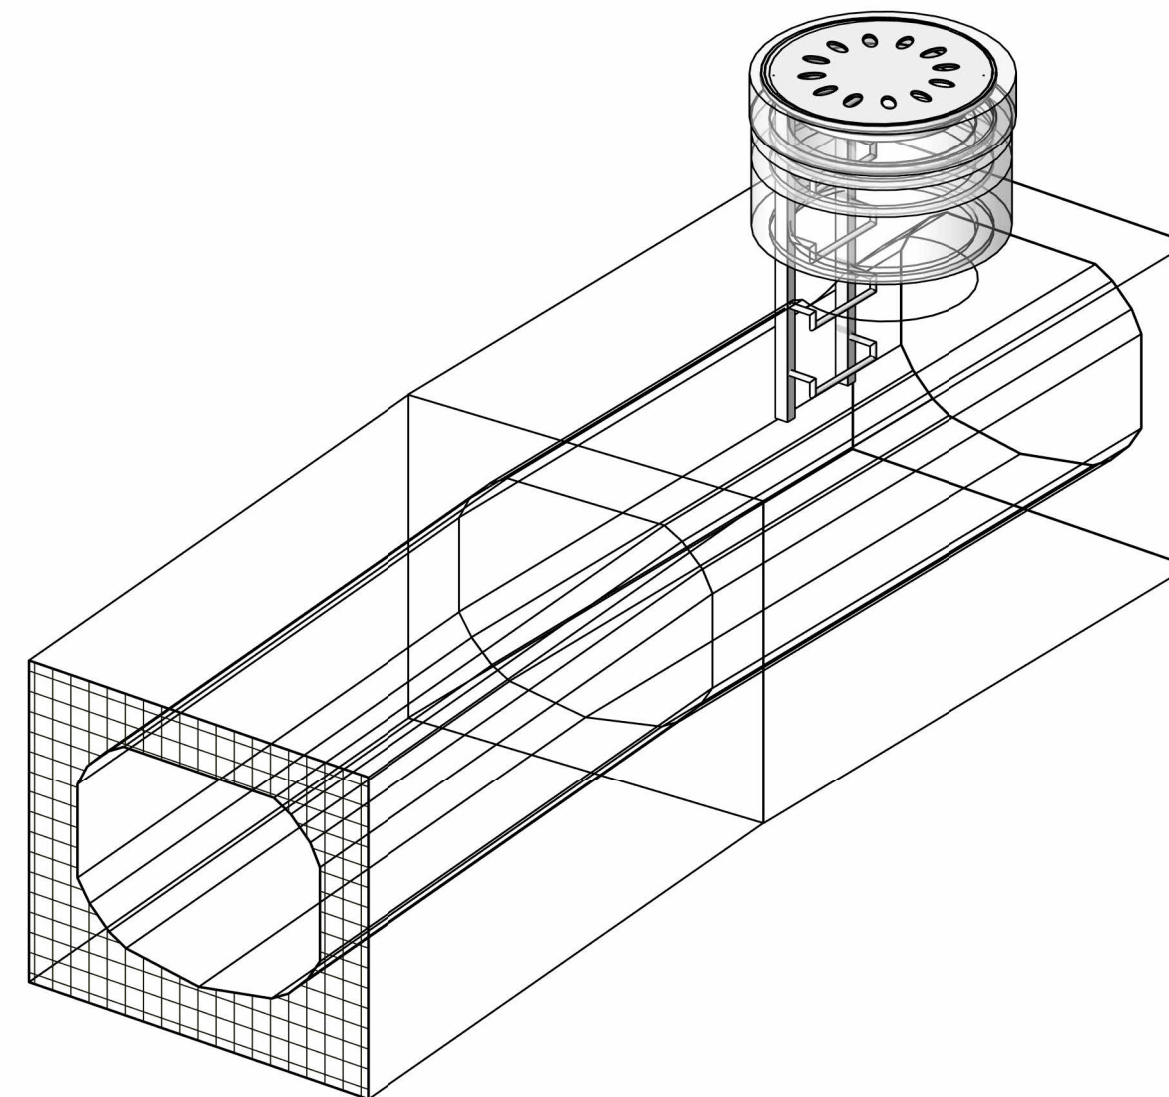

3D-Ansicht

Ausschreibungsplan!
Nicht zur Ausführung bestimmt!

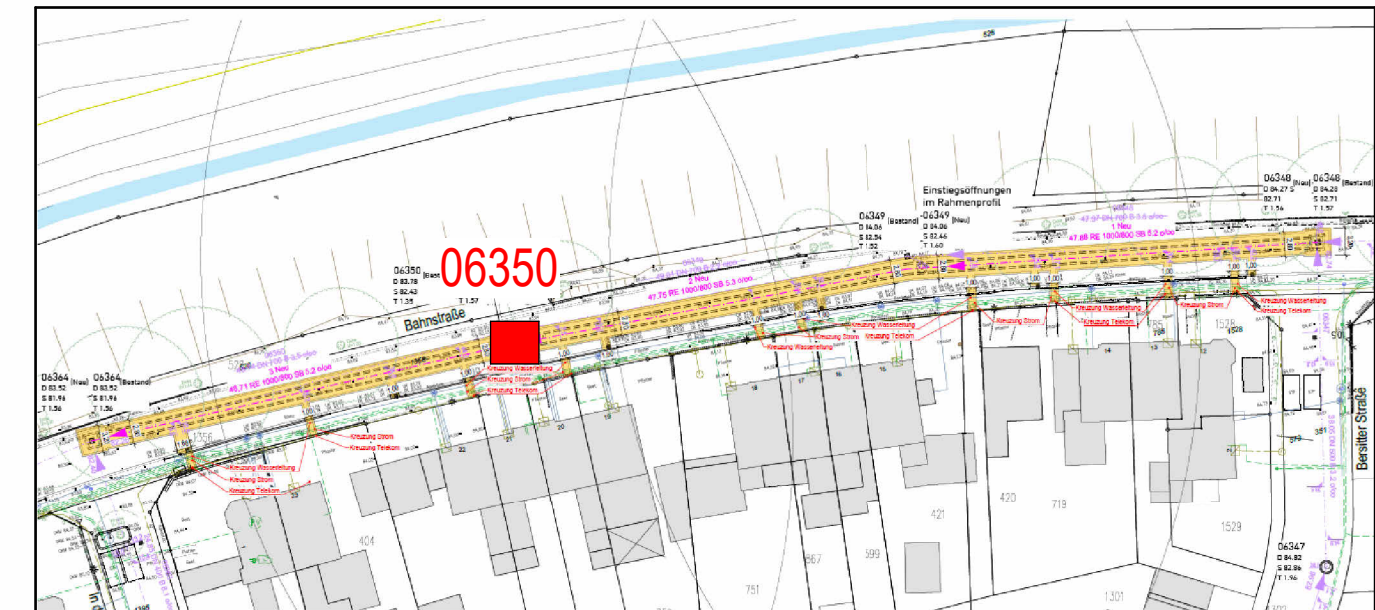

Legende:

- Planung
- Elektroplanung
- Bestand
- Allgemeine Materialschraffuren:
- Profilbeton (wirkseitig einbauen)
- Betonfertigteil

Bauherr:



Stadt
Übach-Palenberg

Planung:

Projekt: Hydraulische Sanierung Bahnstraße
Ausschreibungsplanung

Zeichnung: Schacht 06350
Grundriss - Schnitte - 3D-Ansichten

Index:	Ergänzung bzw. Änderung:	Datum:	Gez.:	Gepr.:
Plan-Nr.	850_1_AS_BW_03-01_0_2	Bearbeitet	pff	21.08.2026
Maßstab	1:25	Gezeichnet	mhn	21.08.2026
Blattgröße	59,40 / 42,00	QM-geprüft	skz	21.08.2026
		Anlage	Blatt	60
		Stand		21.08.2026

Der Bauherr

Der Planverfasser

Erstellt mit Revit Release 2022