




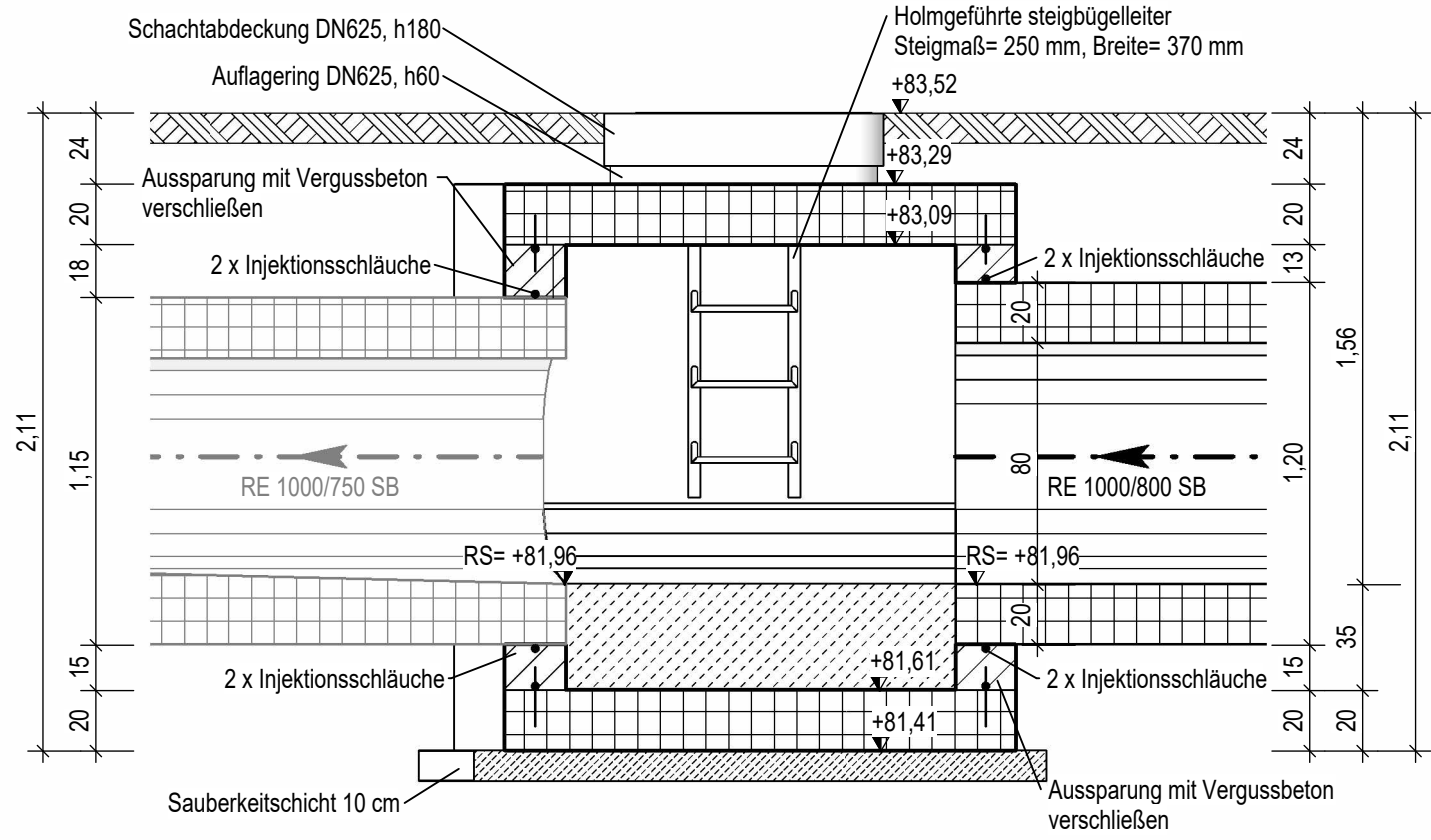


Schnitt A-A

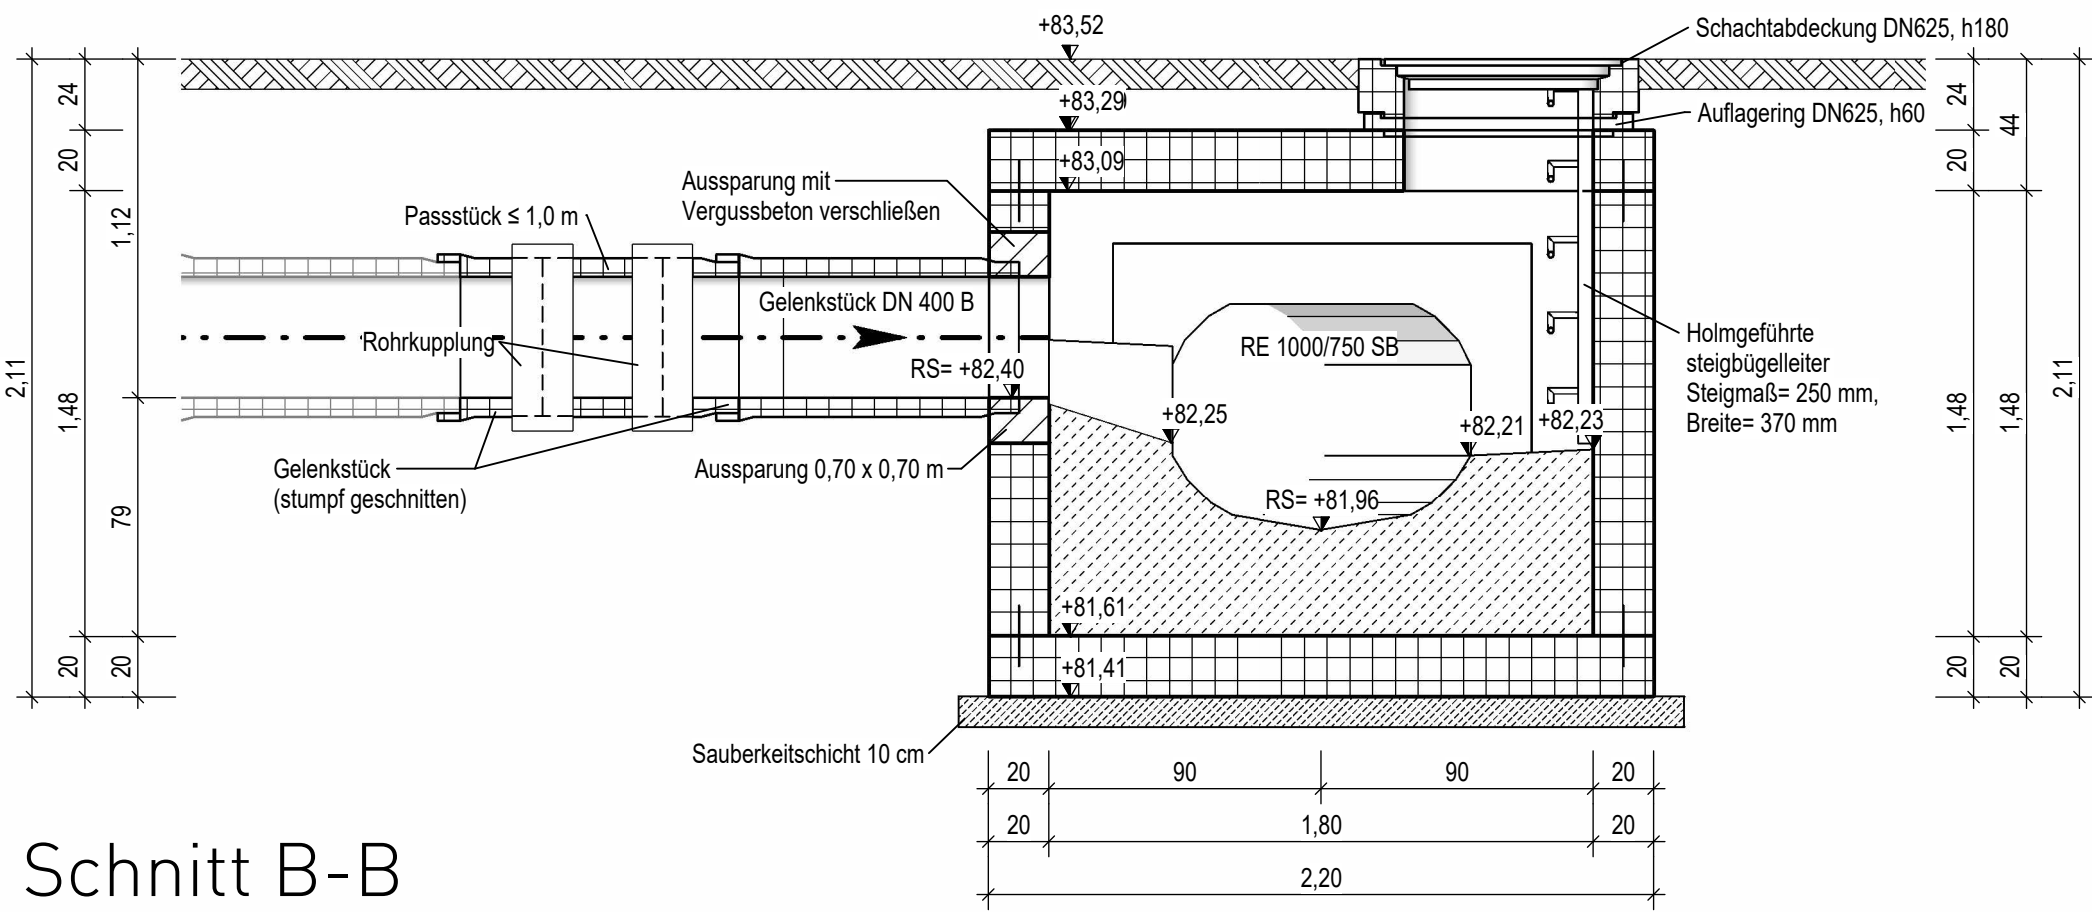

Schnitt B-B

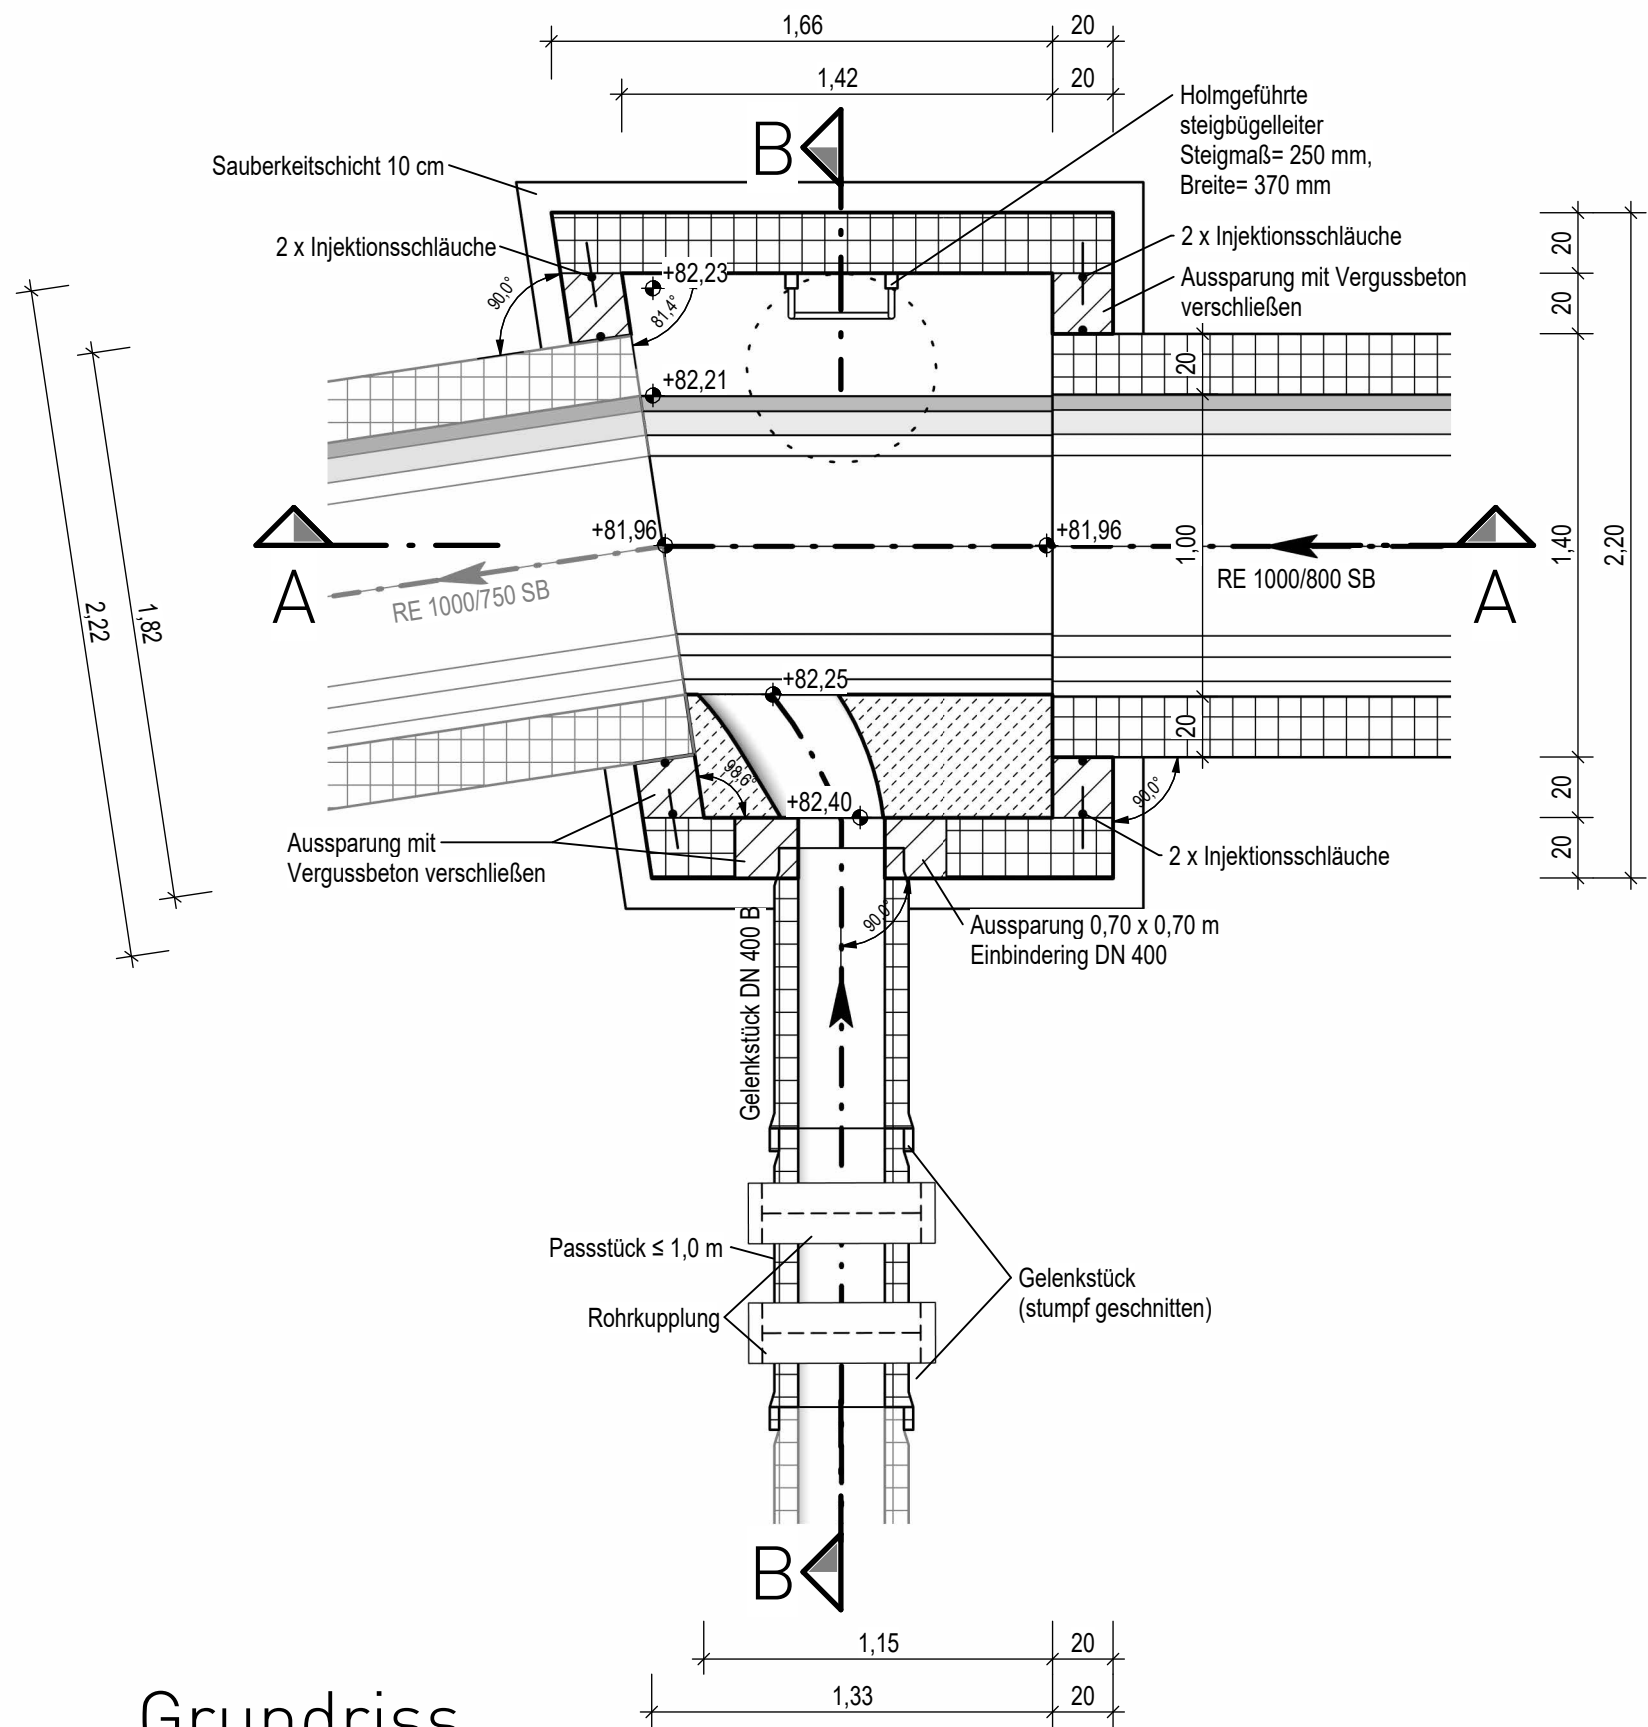


Grundriss

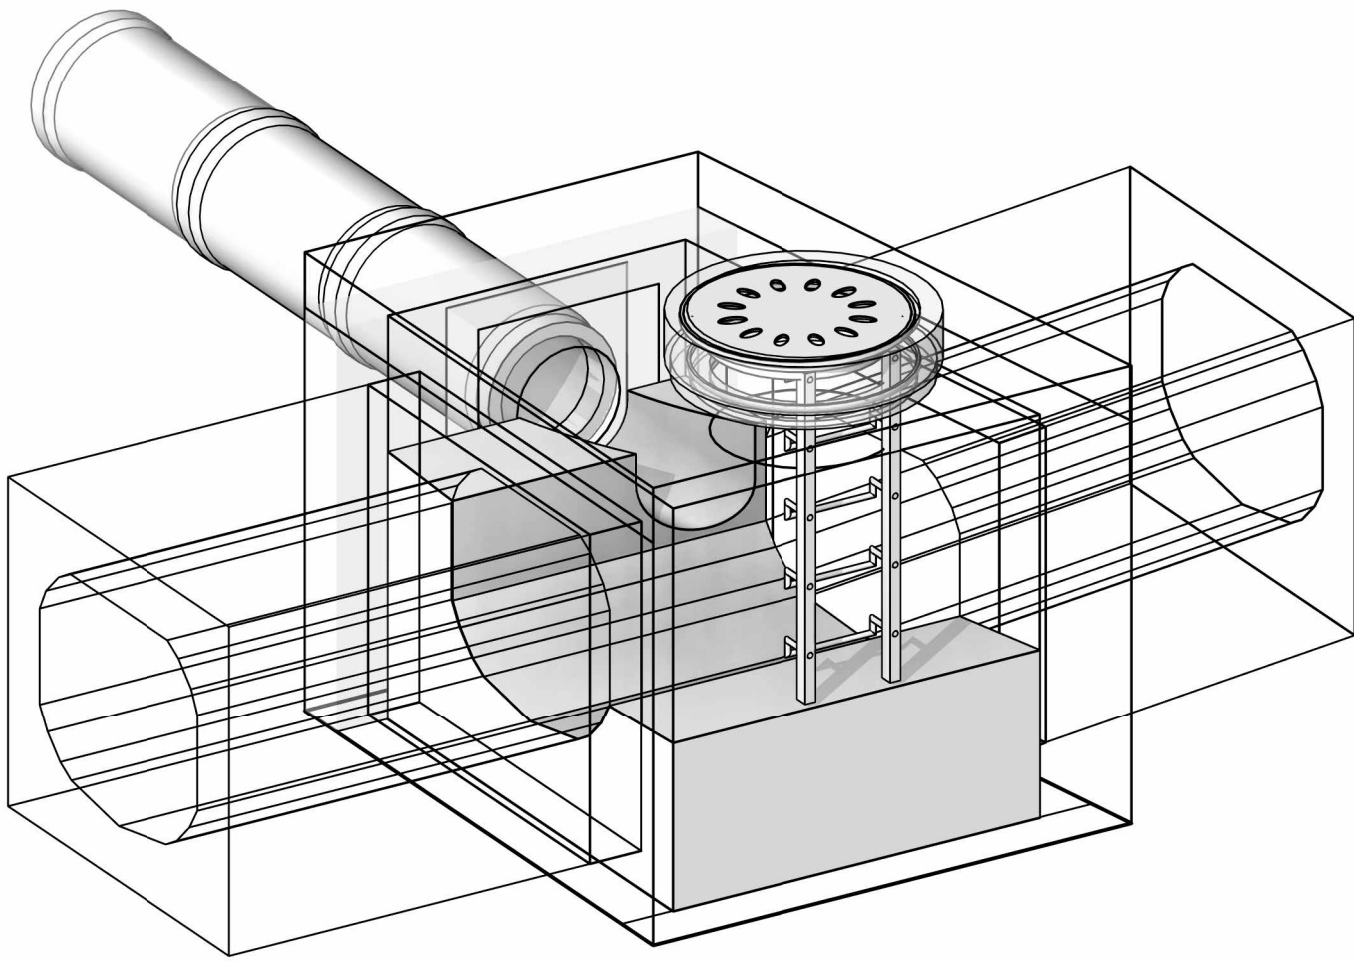

3D-Ansicht

Ausschreibungsplan!
Nicht zur Ausführung bestimmt!

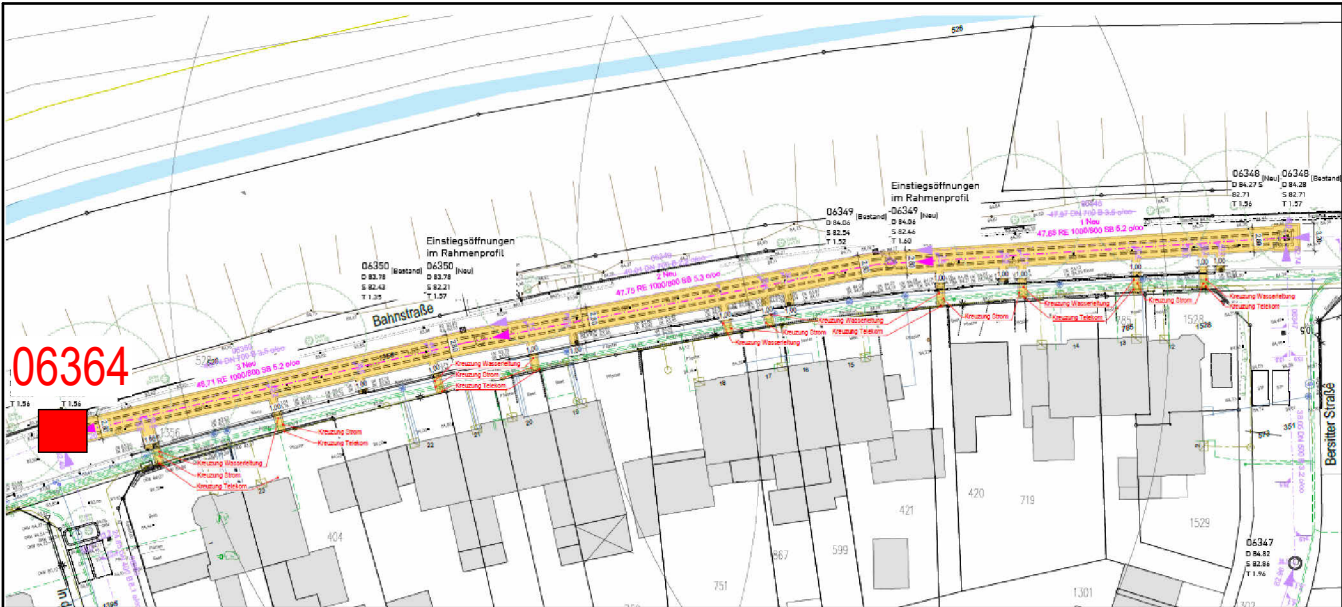

Legende:

Planung	Allgemeine Materialschraffuren:	Vergussbeton
Elektroplanung	Profilbeton (wirkseitig einbauen)	
Bestand	Betonfertigteil	

Bauherr:  Stadt
Übach-Palenberg

Planung:

Projekt: Hydraulische Sanierung Bahnstraße
Ausschreibungsplanung

Zeichnung: Schacht 06364
Grundriss - Schnitte - 3D-Ansichten

Index:	Ergänzung bzw. Änderung:	Datum:	Gez.:	Gepr.:
Plan-Nr.	850_1_AS_BW_04-01_0_1	Bearbeitet	pff	21.08.2026
Maßstab	1:25	Gezeichnet	mhn	21.08.2026
Blattgröße	84,10 / 42,00	QM-geprüft	skz	21.08.2026
		Anlage		
		Blatt	70	
		Stand	21.08.2026	

Der Bauherr

Der Planverfasser

Erstellt mit Revit Release 2022