


**Anlage 1:**  
**Deutsche Grundkarte**  
**1:5000**

Deutsche Grundkarte

M 1:5000

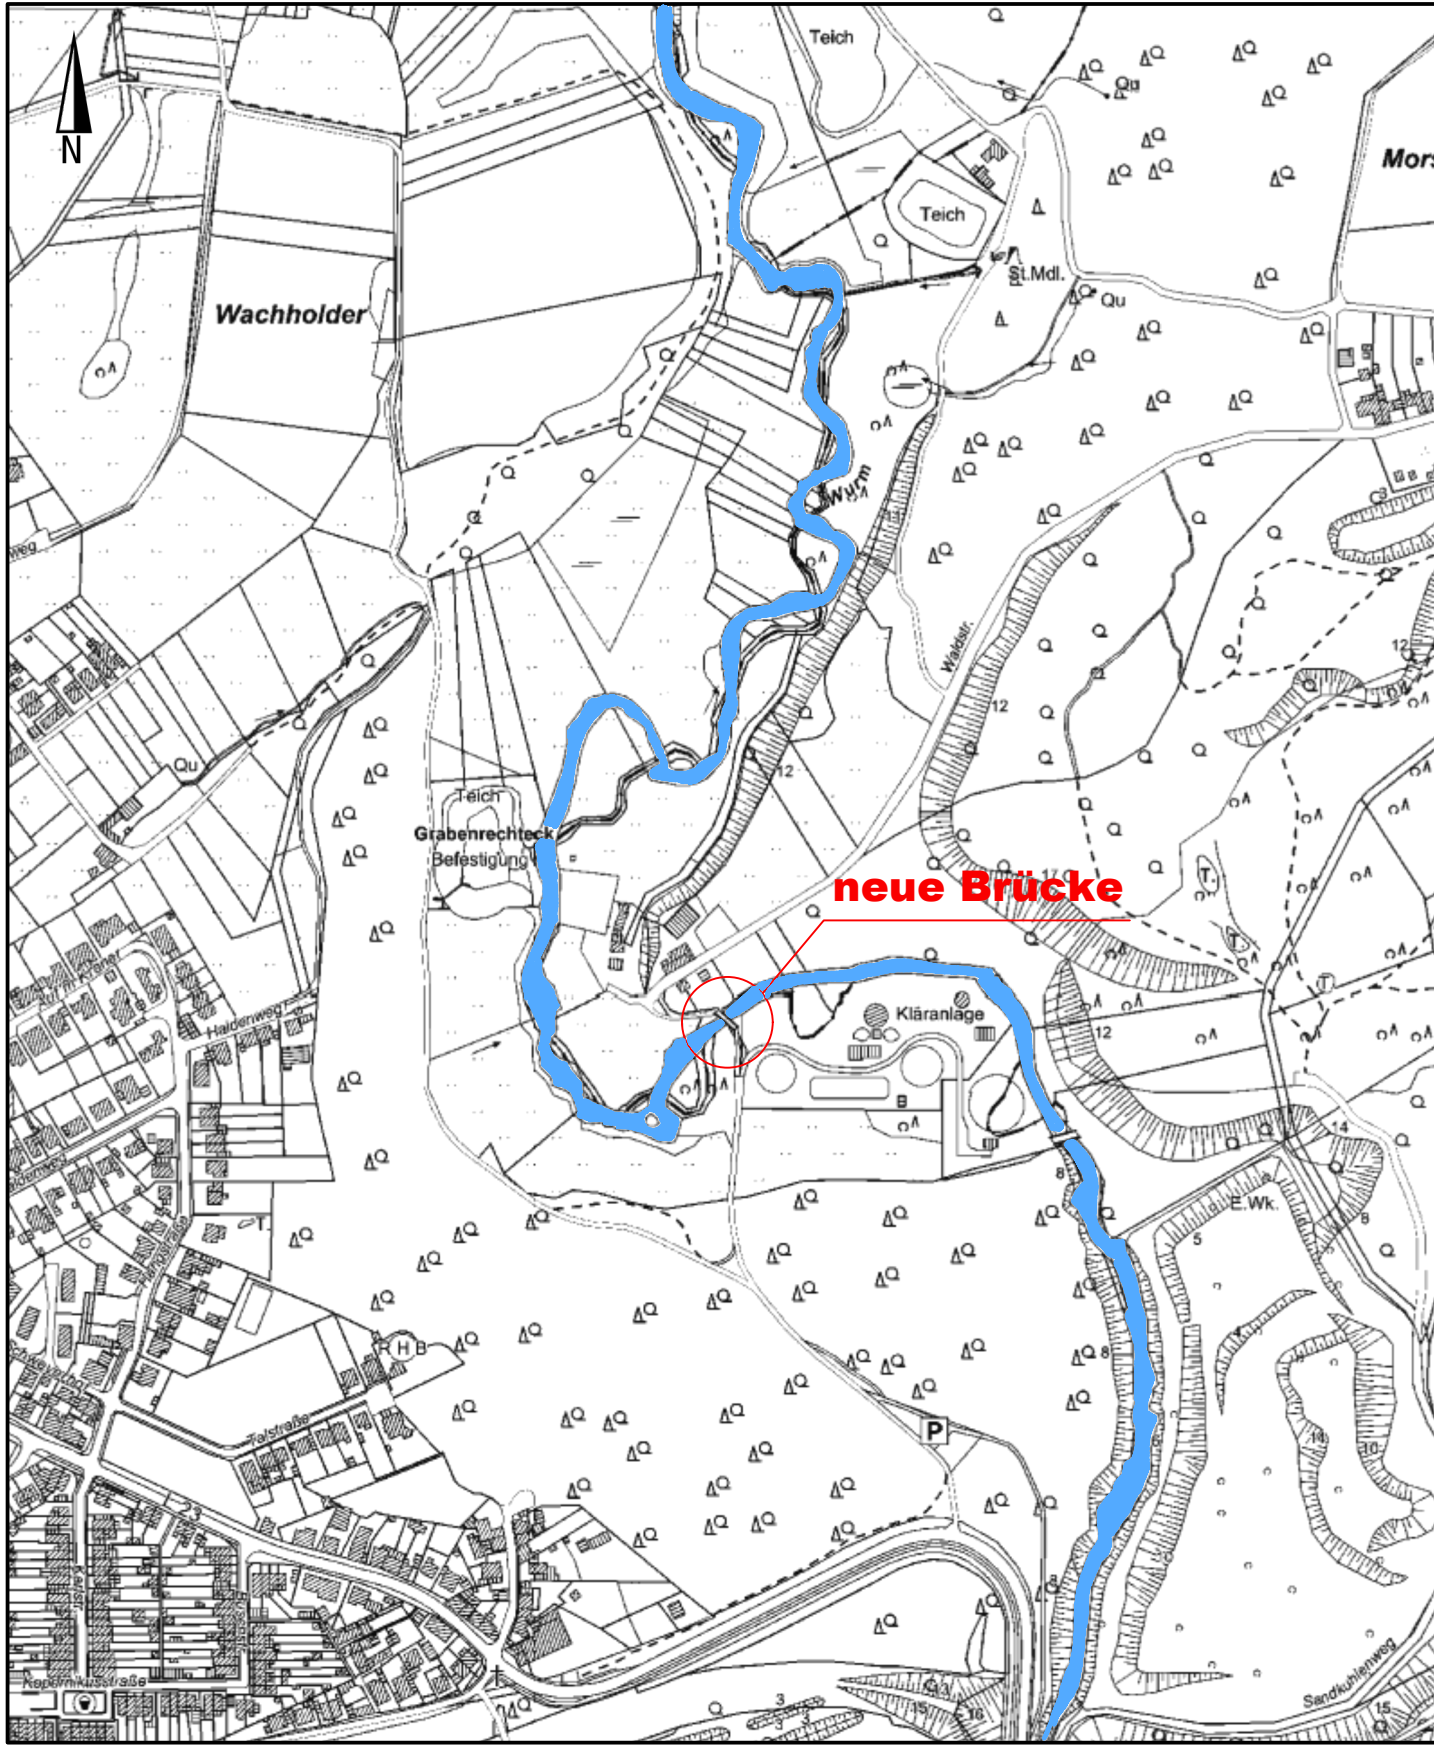

Gemarkung: Kohlscheid / Würselen  
Flur: 16, 20  
Flurstück: 18, 22, 41, 1/1, 20/1,40

RV: 296.126,03 m  
HV: 5.634.768,97 m

Hinweis:  
Die vermessungstechnische Aufnahme des Geländes und der Topografie erfolgte im April 2024 durch Dipl.-Ing. Arne Adomeit, öffentl. best. Vermessungsingenieur.

Alle Höhenangaben sind NHN-Höhen.

Index	Art der Änderung	Datum	Geändert
0	Erstellung	25.06.25	vleu

Auftraggeber




Stadt Herzogenrath  
  
Rathausplatz 1  
52134 Herzogenrath

Projekt

Neubau Brücke Pumpener Mühle  
Fuß- und Radwegbrücke

Planinhalt

Genehmigungsplanung  
Deutsche Grundkarte

Prüfvermerke Freigabe des AG	Zur Ausführung/ Bearbeitung Freigegeben Datum:		Zur Ausführung/ Bearbeitung Freigegeben Datum:
	Unterschrift:		Unterschrift:
Gezeichnet	Geprüft	Datum	Maßstab <b>1:5000</b>
vleu	gmey	25.06.2025	
Für die Planung			Zeichnungsnummer
<div><div>Ingenieurbüro H. A. Meyer Dipl.-Bauingenieur Beratender Ingenieur</div></div> <div>Am Burgberg 1a 52224 Stolberg  Telefon 0 24 02 - 8 51 65 Telefax 0 24 02 - 8 51 67 Mail info@ib-meyer.com</div>			<b>215-1_GNB-01</b>