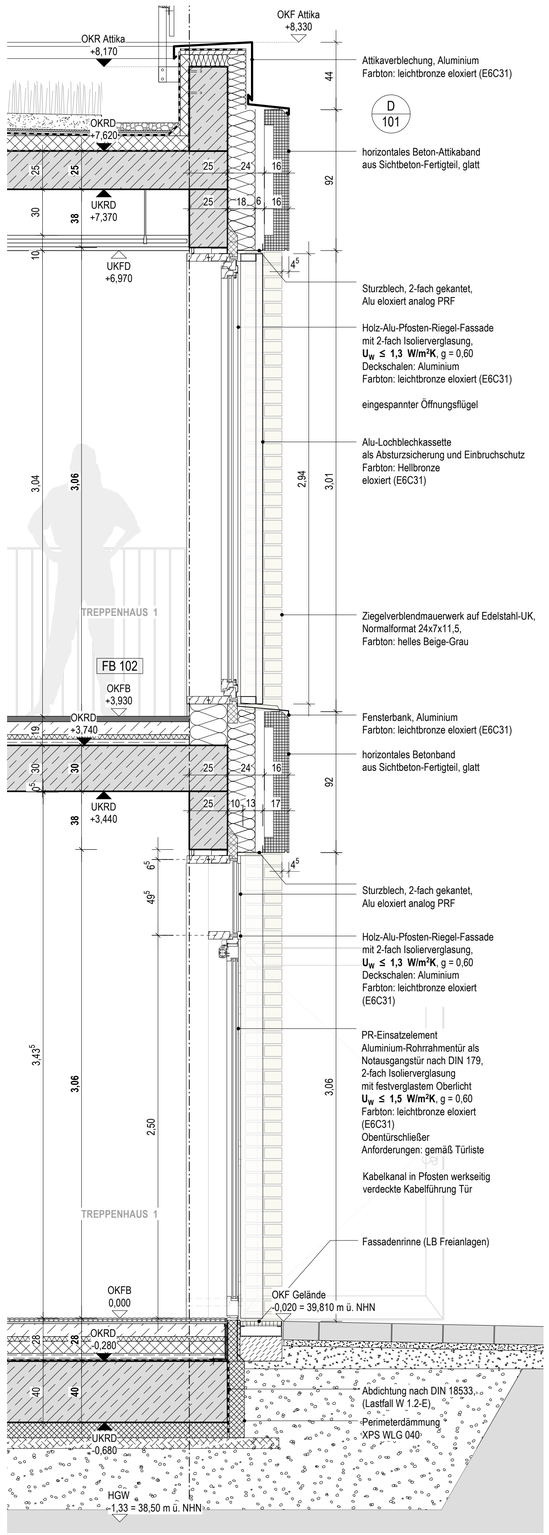

VERTIKALSCHNITT

ANSICHT

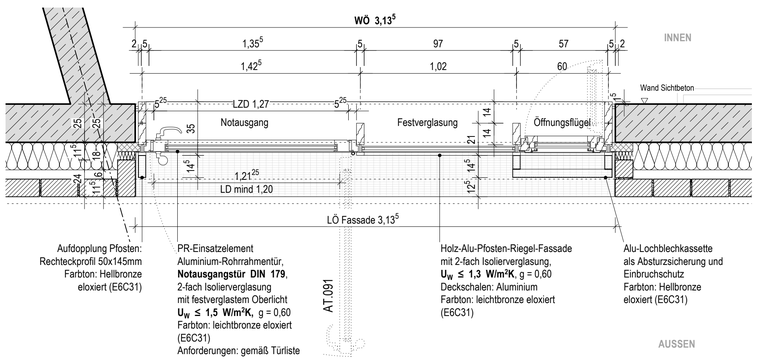

PR-Fassadenelement

mit Tür 1-flgl. mit OL + VF + ÖF

B/H = 3.135 / 3.06

HORIZONTALSCHNITT EG

Absolute Höhenangaben beziehen sich auf Projektnull ±0.00 = 39,83 m über NHN.
Relative Höhenangaben (Türhöhen, Brüstungshöhen, Unterzüge) beziehen sich auf OKFB.
Alle Maße sind am Bau verantwortlich zu prüfen. Maßunstimmigkeiten sind sofort mit der Bauüberwachung zu klären.

BAUHERR

Stadt Heinsberg
Apfelstraße 60
52525 Heinsberg

ÜBERSICHTSPLAN

PROJEKT

GGH

Grundschule Grebben in Heinsberg

Karl-Arnold-Straße 57
52525 Heinsberg

PLANUNGSPHASE

AUSFÜHRUNGSPLANUNG

BEZUGSSYSTEM / HÖHENLAGE

ETRS 89 / UTMzone32 ±0.00 = 39,83 m ü.NHN

ARCHITEKT

KEIN AUSFÜHRUNGSPLAN
NUR ALS ANLAGE ZUM LV

Inhaltliche Koordinierung ist erfolgt mit:

FACHPLANER (TRAGWERKSPLANUNG)	FACHPLANER (HLSE)	FACHPLANER (TIEFBAU)	FACHPLANER (FREIANLAGEN)

PROJEKT-NR.	DATEINAME	BLATTGRÖSSE	INDEX
	260121_GGH_A_5_v2024.vwxp	DIN A1	

DARSTELLUNG

Fassade TH1 Südost

BEARBEITER/IN	ERSTELLDATUM
WH, RH	16.01.2026
MASSSTAB	AUSGABEDATUM
1:20	29.05.2026

PLANNR.

GGH_A_5_DT_203