Einschnitt Süd

PR-Fassade mit Tür 2-flgl. (Vollpanik)

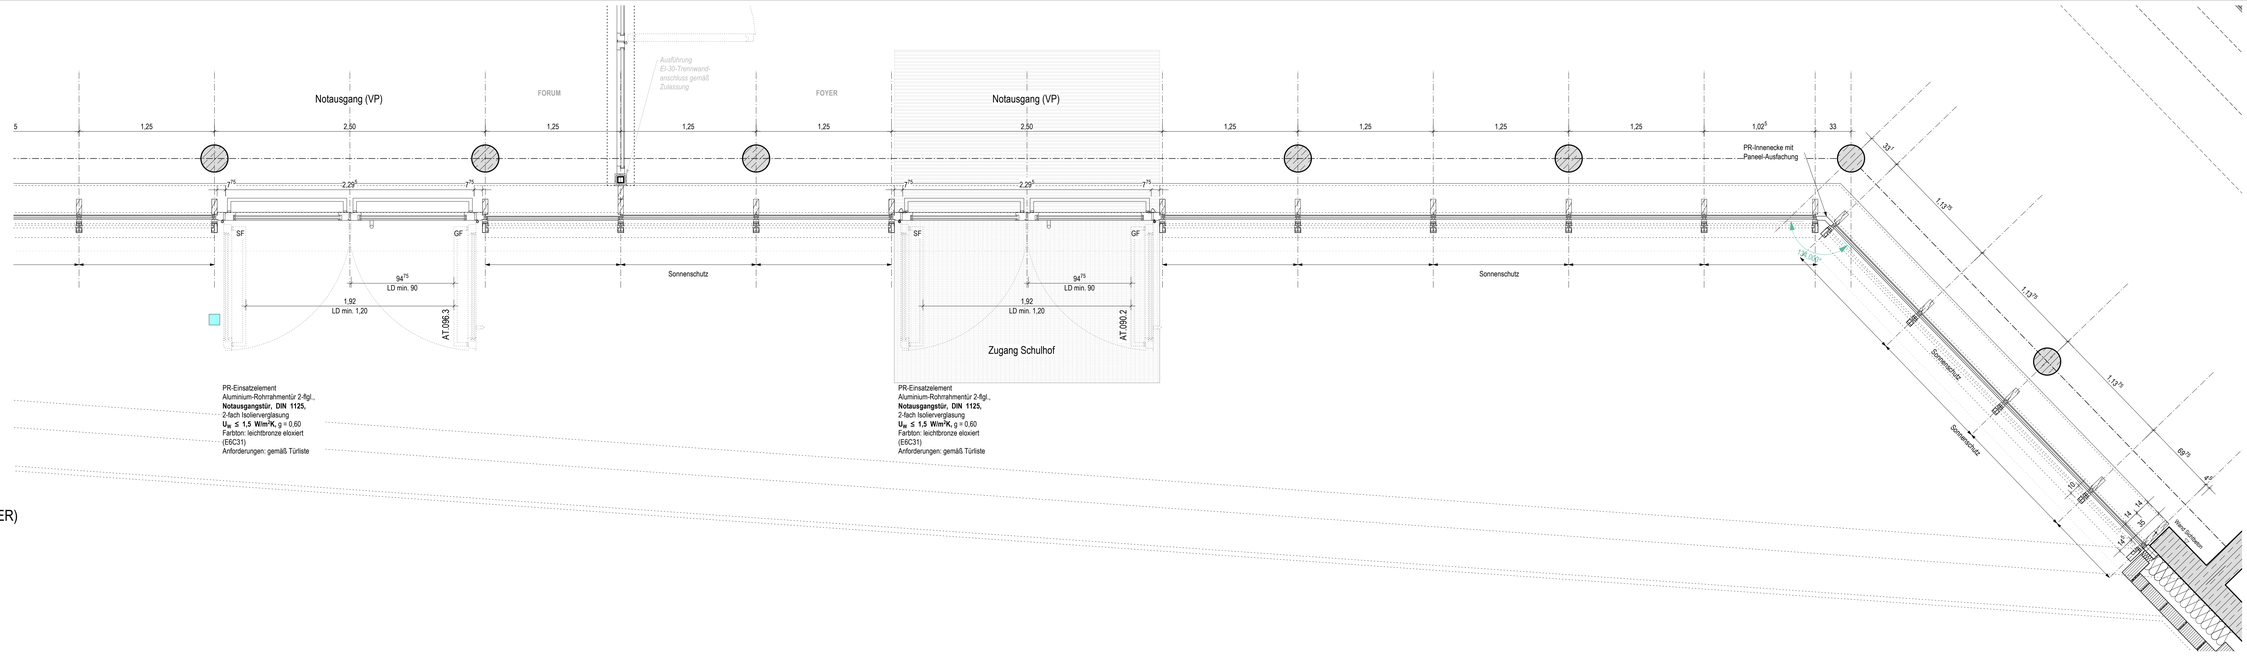

HORIZONTALSCHNITT PRF SÜD (FOYER)

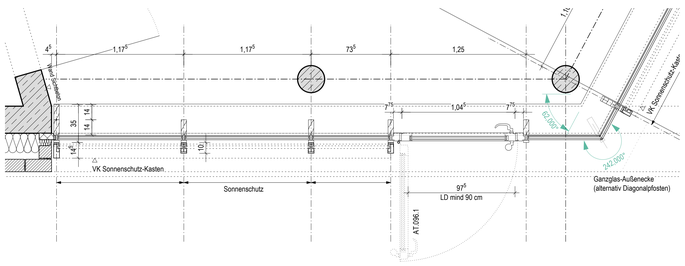

Zugang Forum

PR-Einsatzelement
Aluminium-Rohrrahmentür 1-flgl.
2-fach Isolierverglasung
$U_w \leq 1,5$ W/m²K, g = 0,60
Farbton: leichtbronze eloxiert
(E6C31)
Anforderungen: gemäß Türliste

HORIZONTALSCHNITT PRF SÜDWEST (FORUM)

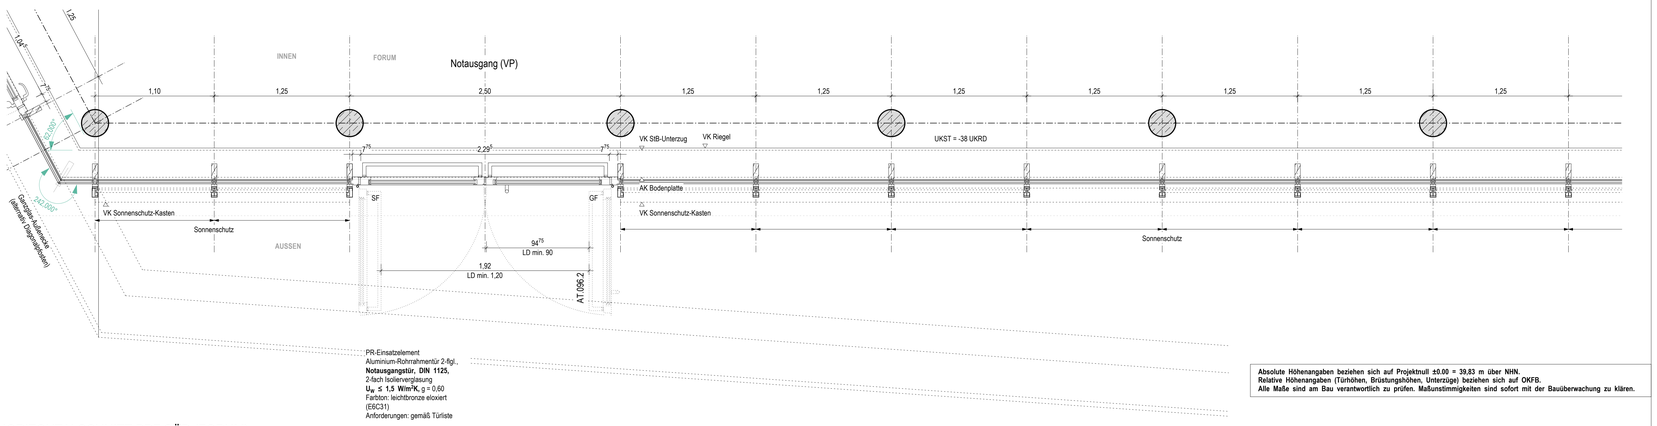

PR-Einsatzelement
Aluminium-Rohrrahmentür 2-flgl.,
Notausgangstür, DIN 1125,
2-fach Isolierverglasung
$U_w \leq 1,5$ W/m²K, g = 0,60
Farbton: leichtbronze eloxiert
(E6C31)
Anforderungen: gemäß Türliste

HORIZONTALSCHNITT PRF SÜD (FORUM)

Absolute Höhenangaben beziehen sich auf Projektnull ±0.00 = 39,83 m über NHN.
Relative Höhenangaben (Türhöhen, Brüstungshöhen, Unterzüge) beziehen sich auf OKFB.
Alle Maße sind am Bau verantwortlich zu prüfen. Maßunstimmigkeiten sind sofort mit der Bauüberwachung zu klären.

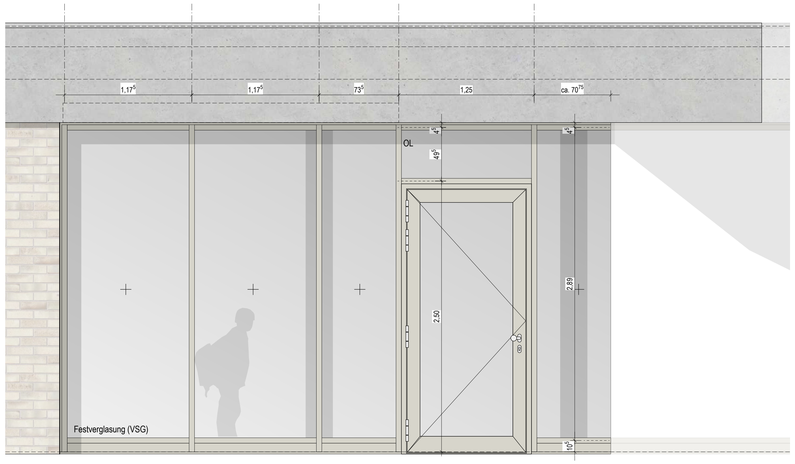

ANSICHT PRF SÜDWEST (FORUM)

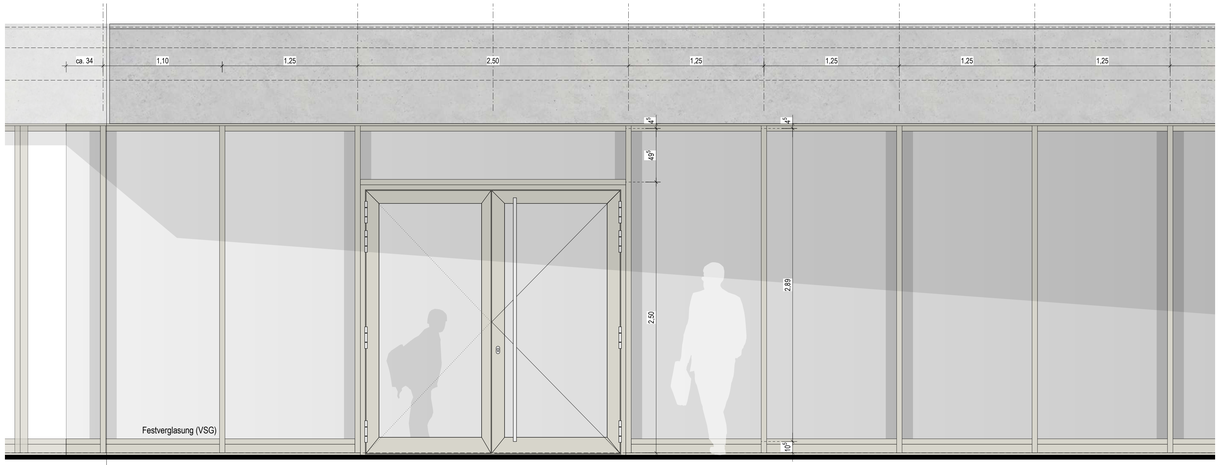

ANSICHT PRF SÜD (FORUM)

BAUHERR

Stadt Heinsberg
Apfelstraße 60
52525 Heinsberg

ÜBERSICHTSPLAN

PROJEKT

GGH — Grundschule Grebben in Heinsberg

Karl-Arnold-Straße 57
52525 Heinsberg

PLANUNGSPHASE: AUSFÜHRUNGSPLANUNG

BEZUGSSYSTEM / HÖHENLAGE: ETRS 89 / UTMzone32 — ±0.00 = 39,83 m ü.NHN

ARCHITEKT

KEIN AUSFÜHRUNGSPLAN
NUR ALS ANLAGE ZUM LV

Inhaltliche Koordinierung ist erfolgt mit:

FACHPLANER (TRAGWERKSPLANUNG)	FACHPLANER (HLSE)	FACHPLANER (TGA/ELT)	FACHPLANER (FREIANLAGEN)

PROJEKT-NR.	DATEINAME	BLATTGRÖSSE	INDEX
	260121_GGH_A_5_v2024.vwxp	DIN A0	

DARSTELLUNG	BEARBEITER	ERSTELLDATUM
	WH, RH	03.02.2026
	MAßSTAB: 1:20	AUSGABEDATUM: 29.05.2026
Fassade PRF Süd	PLANNR.: GGH_A_5_DT_208	