


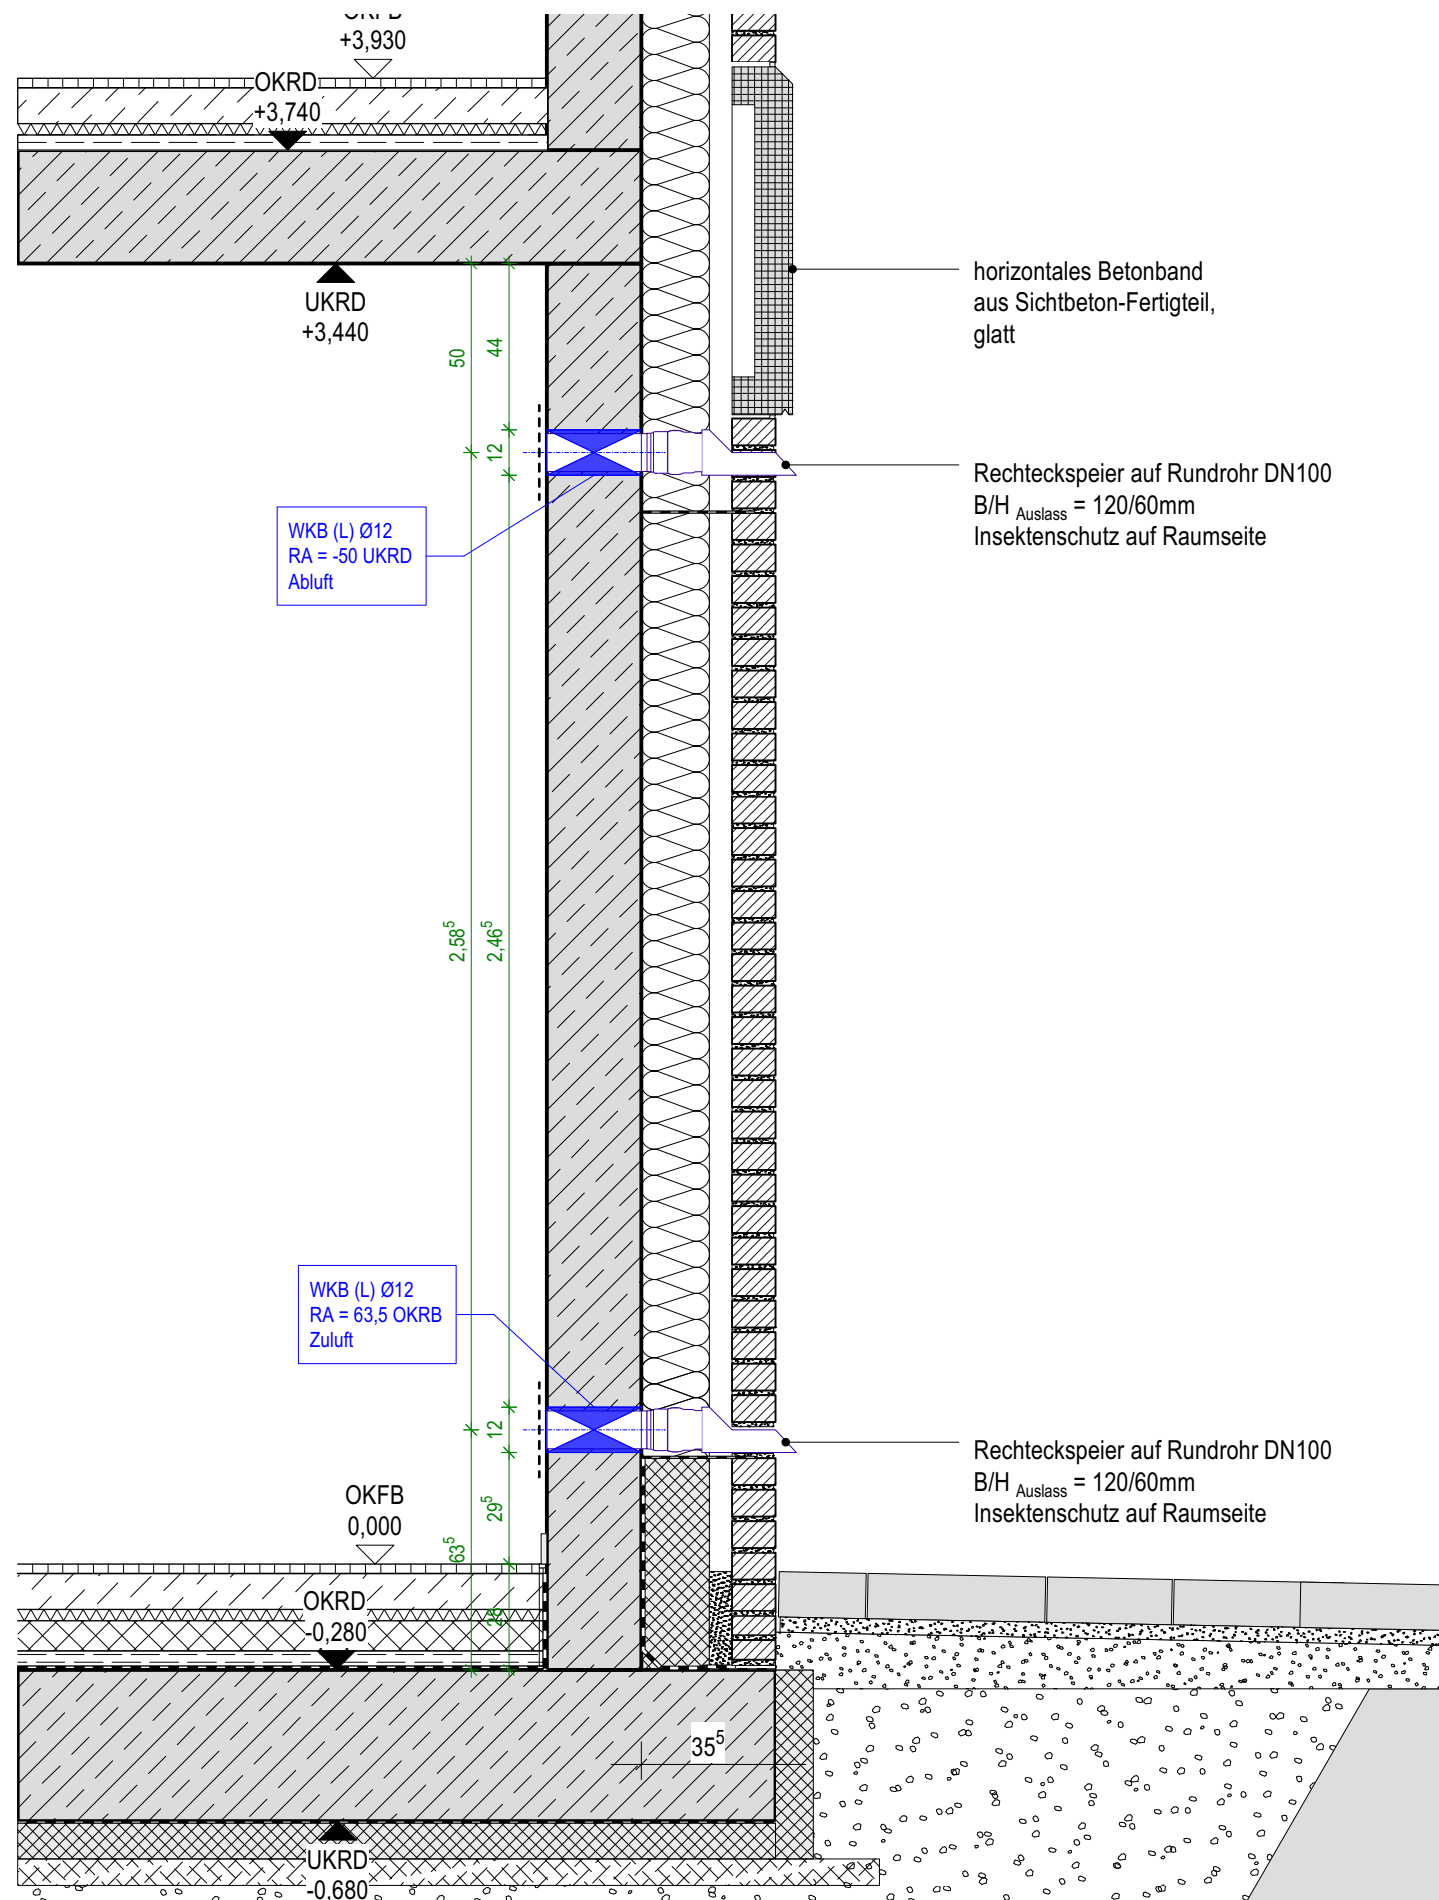

KEIN AUSFÜHRUNGSPLAN
NUR ALS ANLAGE ZUM LV

BAUHERR Stadt Heinsberg Apfelstraße 60 52525 Heinsberg		ARCHITEKT KEIN AUSFÜHRUNGSPLAN NUR ALS ANLAGE ZUM LV		PROJEKTBEZEICHNUNG Neubau Grundschule Heinsberg-Grebben		BEARBEITER WH	BLATTGRÖSSE DIN A3	ERSTELLDATUM 18.03.2026	LEISTUNGSPHASE LPH 5
FACHPLANER (TWP)		FACHPLANER (MLSE)		PLANNUMMER G G H _ A _ 5 _ D T _ 2 4 3	PROJEKT-KÜRZEL GGH	GEPRÜFT	MASZSTAB 1:20	DRUCKDATUM 23.07.2026	INDEX
FACHPLANER (TWP)		FACHPLANER (TWPBAU)	FACHPLANER (FREIANLAGEN)	BEZUGSSYSTEM / HÖHENLAGE ETRS 89 / UTMzone32 ±0.00 = 39,83 m ü.NHN		PLANBEZEICHNUNG Lüftungsöffnungen Technikraum 021			