
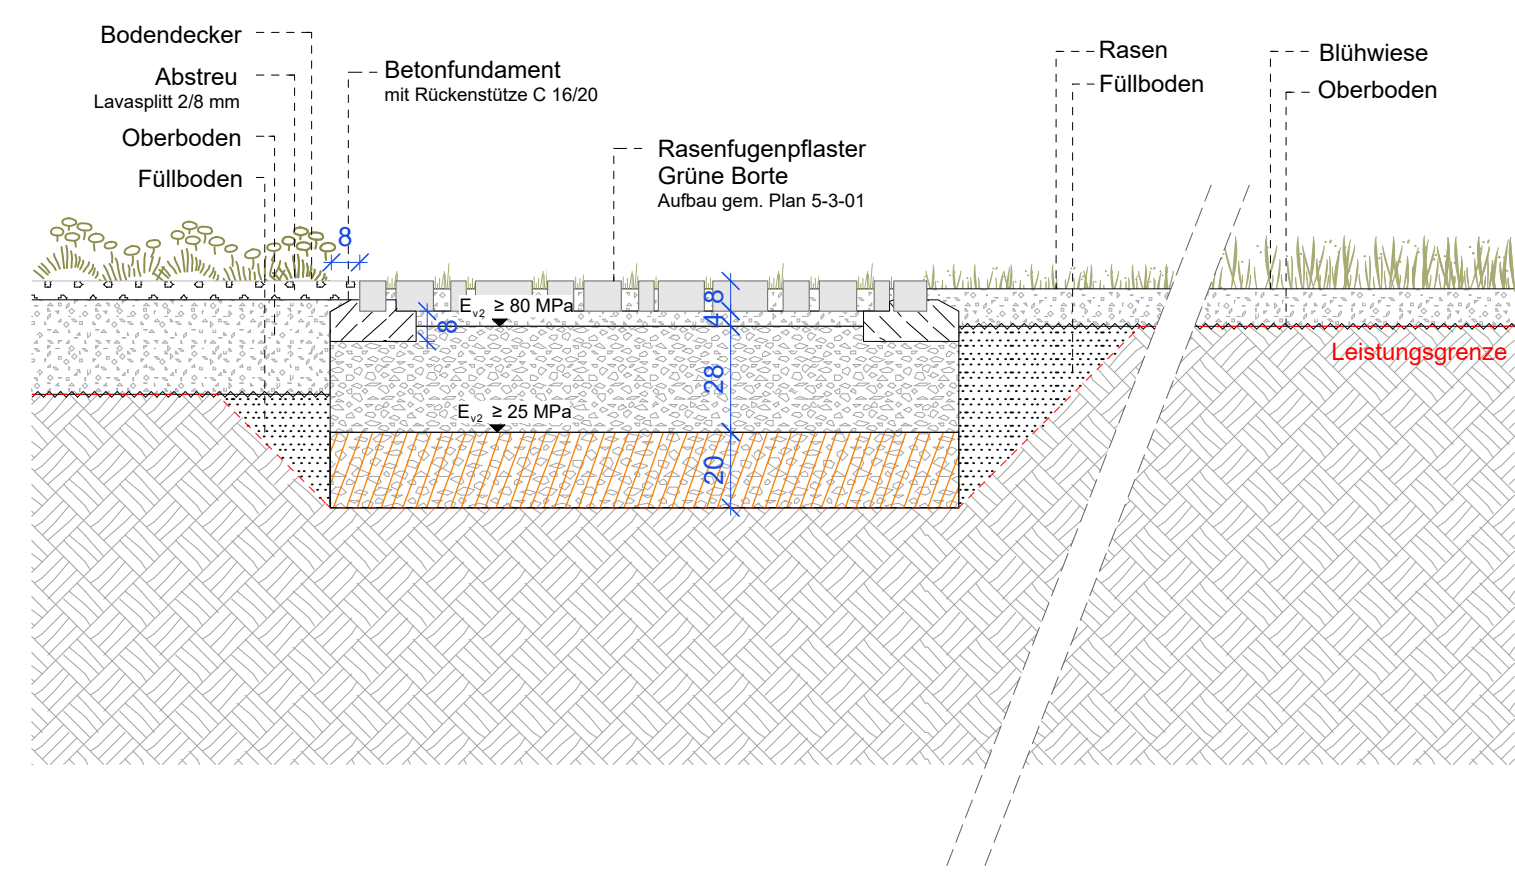




Bodendecker | Rasenfugenpflaster | Rasen | Blühwiese

M 1:20

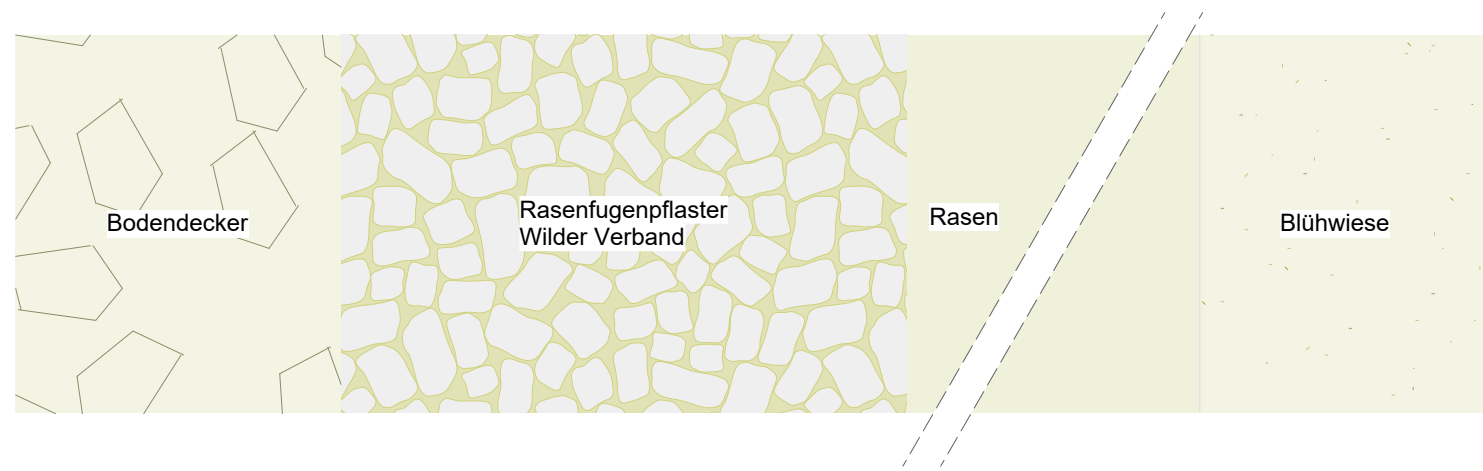



Rasenfugenpflaster | Tiefbord | Betonsteinpflaster | Tiefbord | Gräser

M 1:20

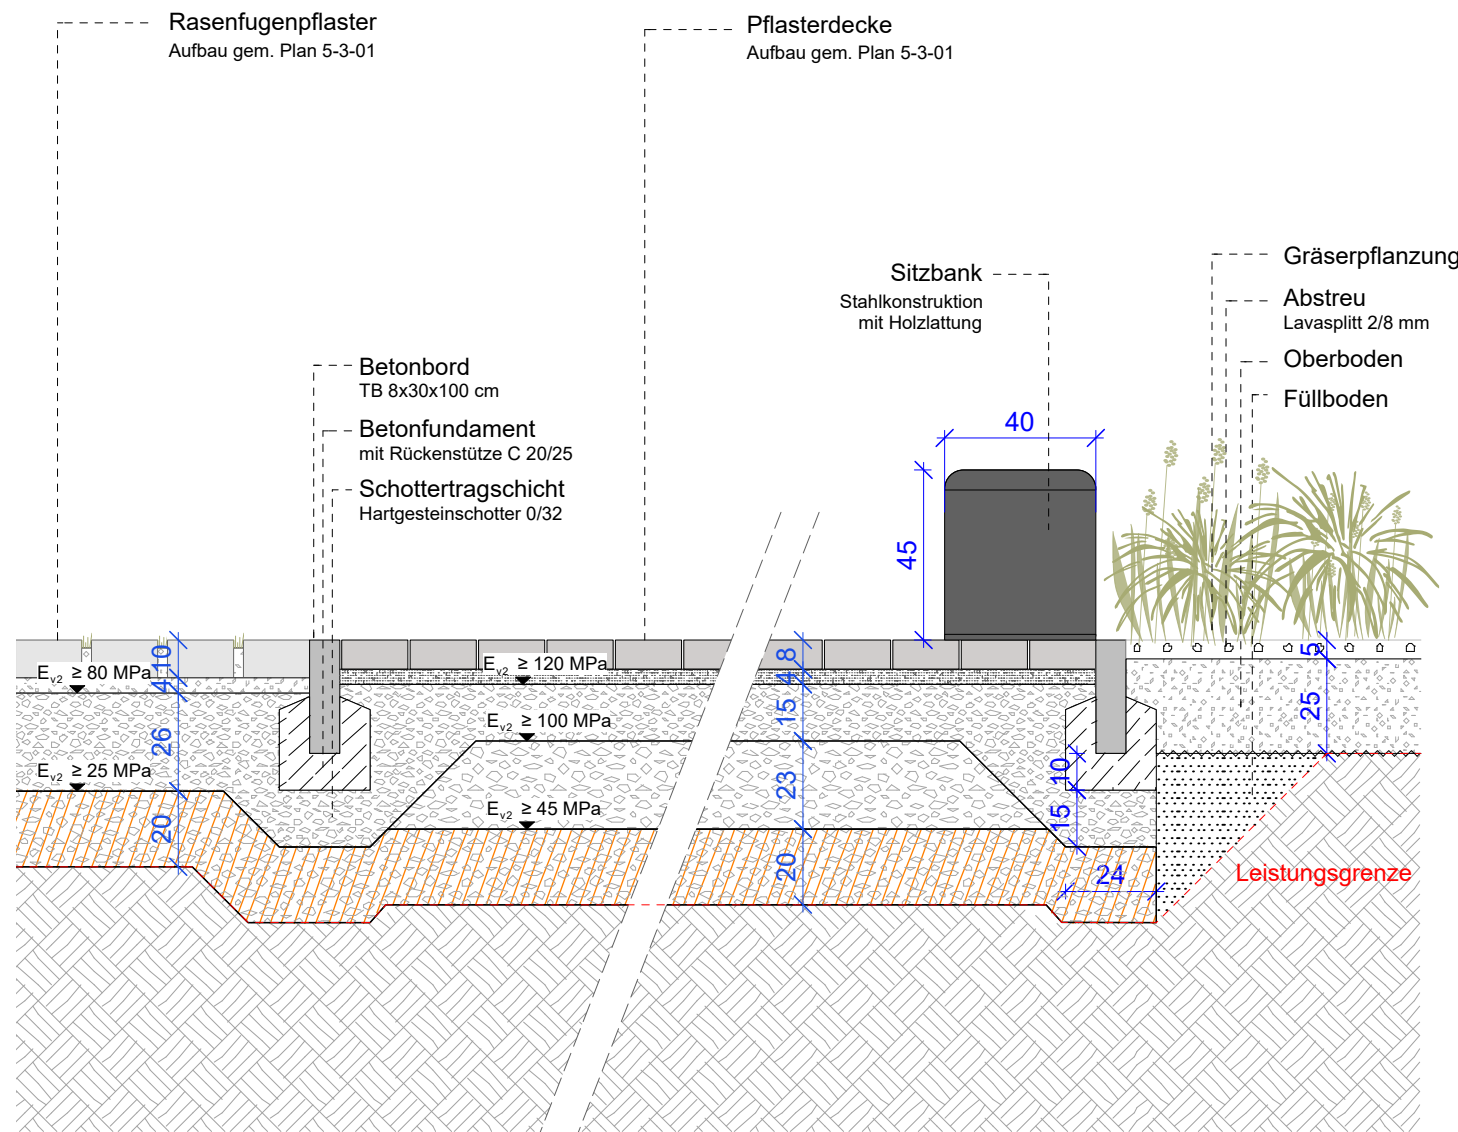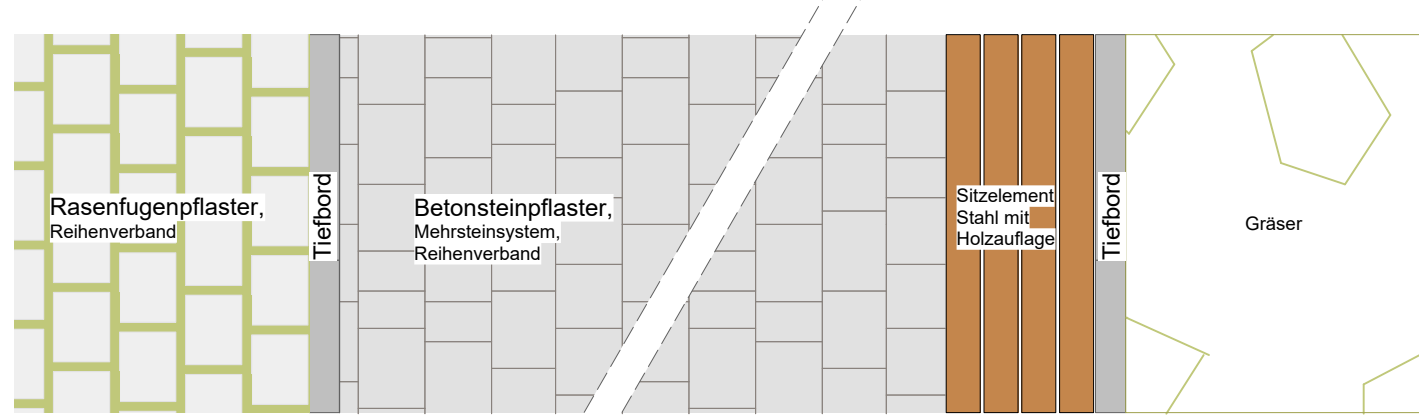



EPDM | Stahlkante | Betonsteinpflaster | Stahlkante | Rasenfugenpflaster

M 1:20

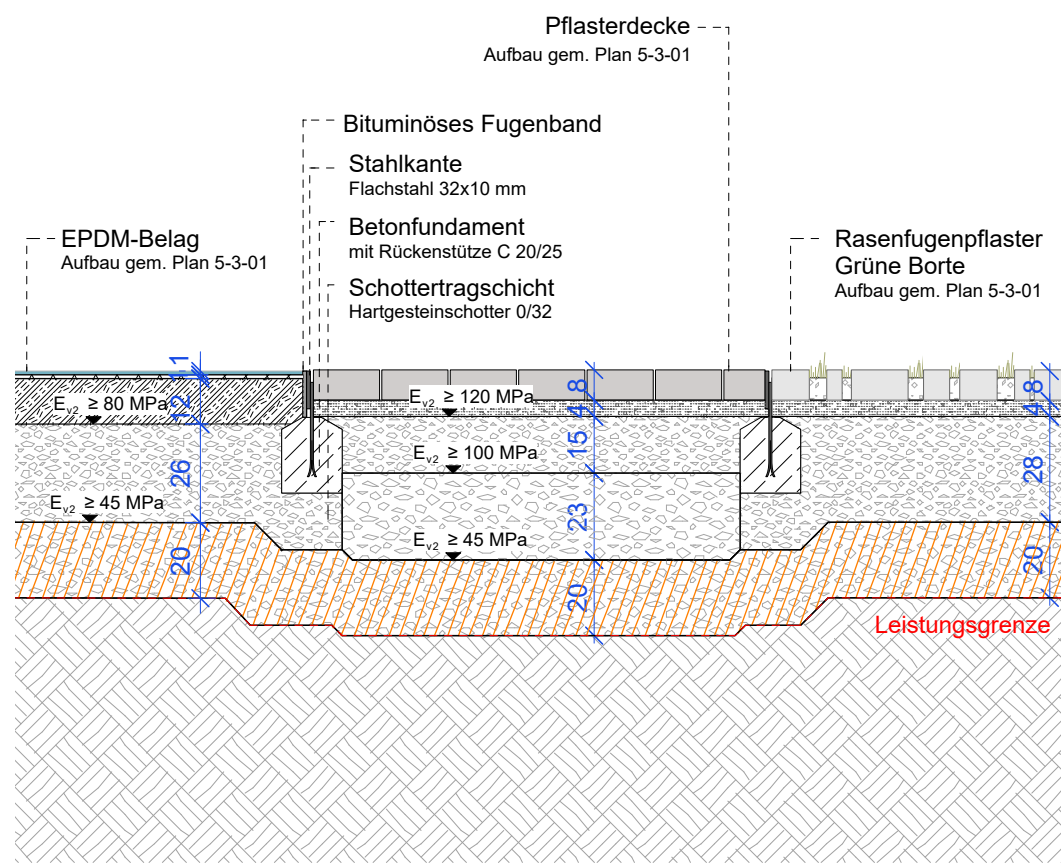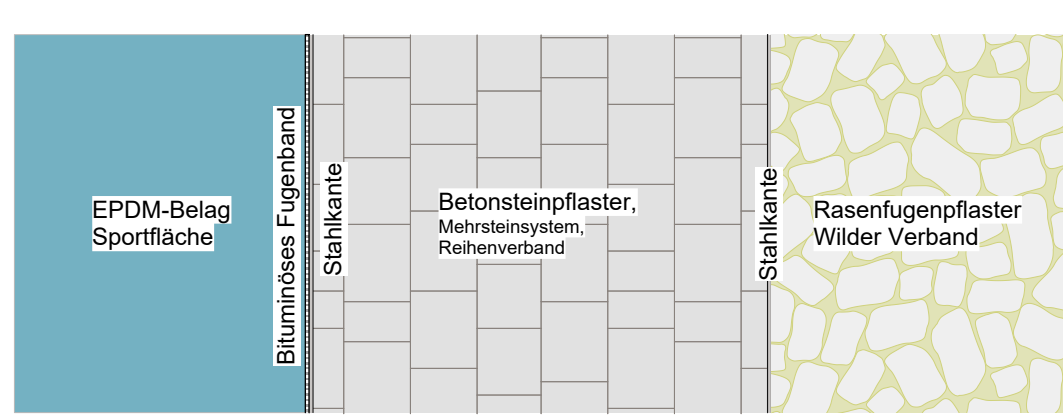


Rasen | Asphalt | Bodendecker

M 1:20

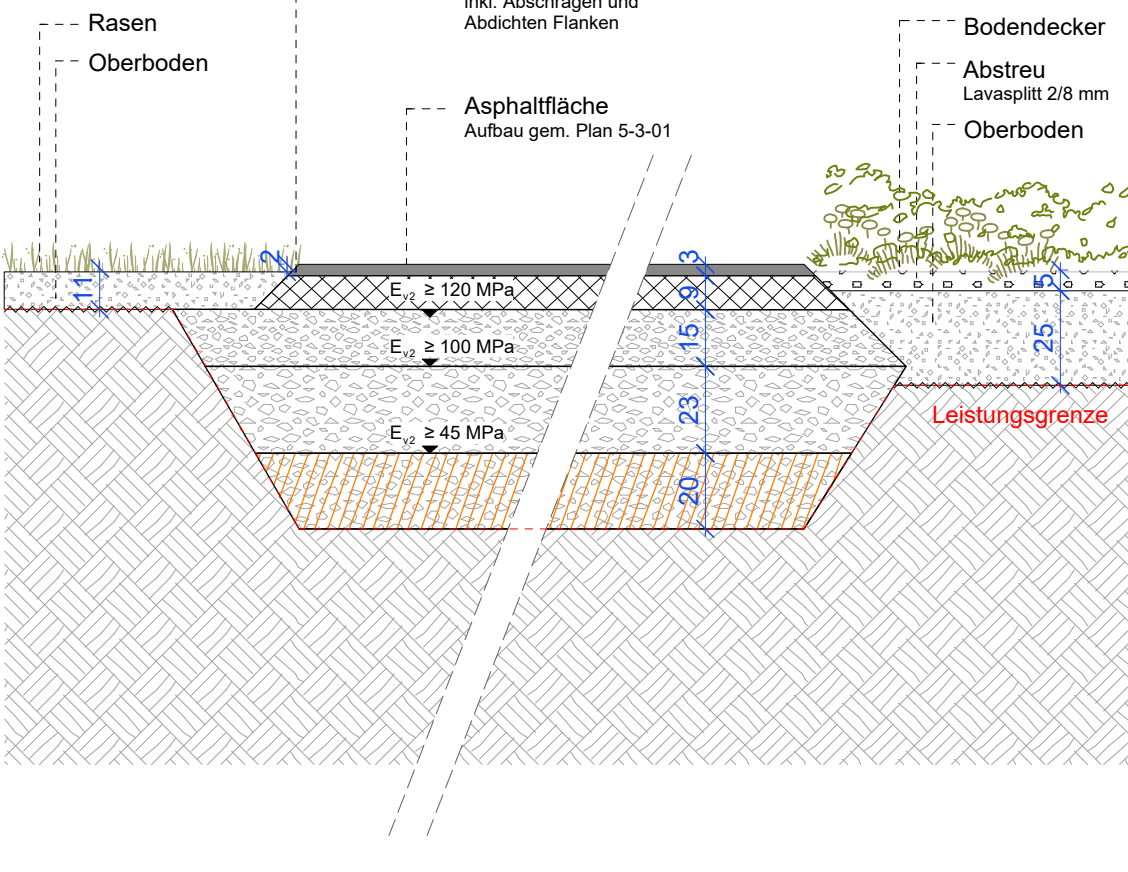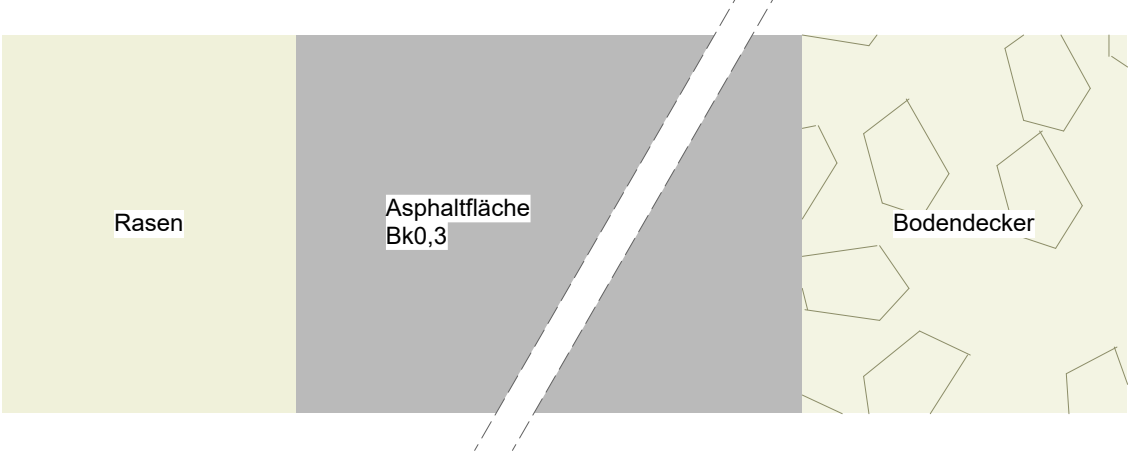


EPDM | Stahlkante | Betonsteinpflaster | Rundbord | Holzhackschnitzel

M 1:20

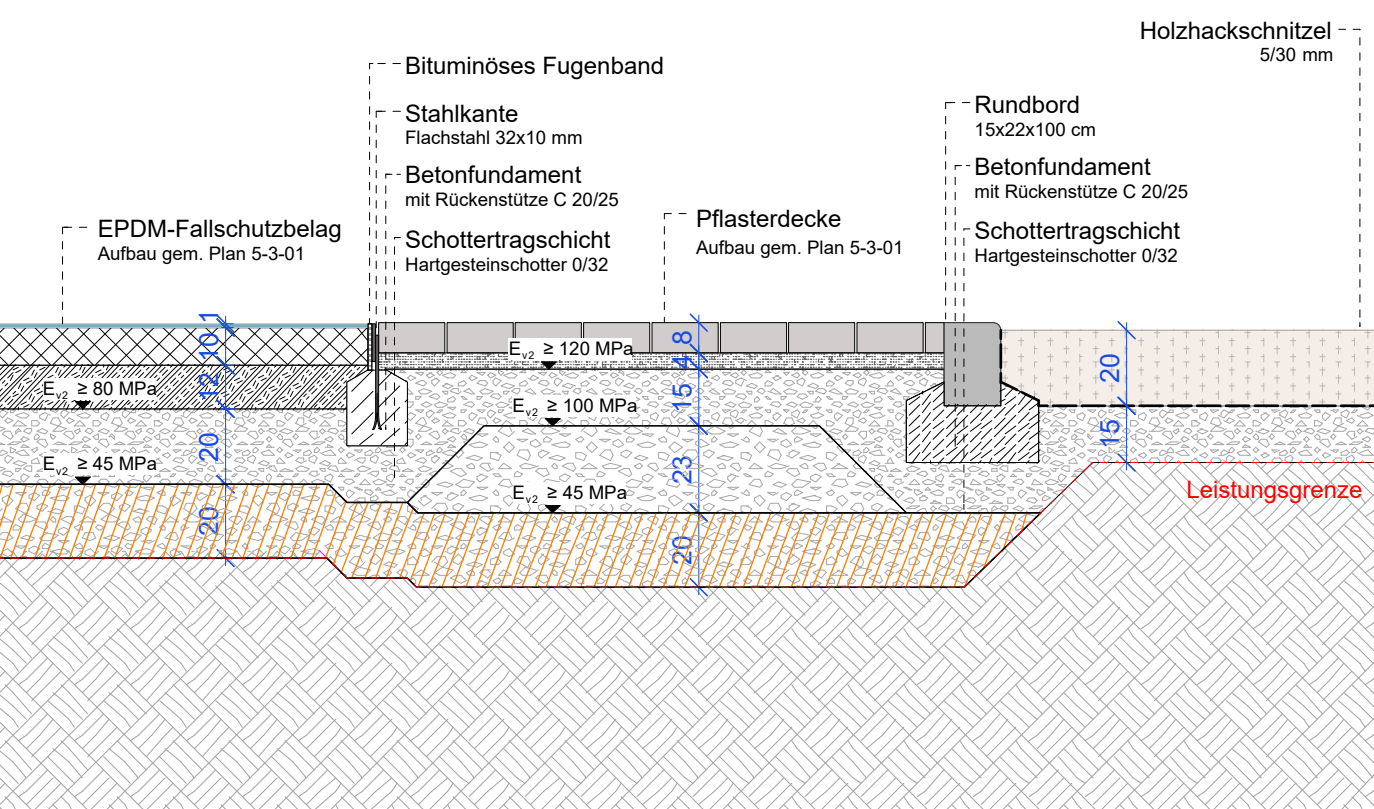

EPDM | Stahlkante | Blühwiese | Rasenfugenpflaster | Betonfertigteile | Rasenfugenpflaster | Betonfertigteile | Bodendecker

M 1:20

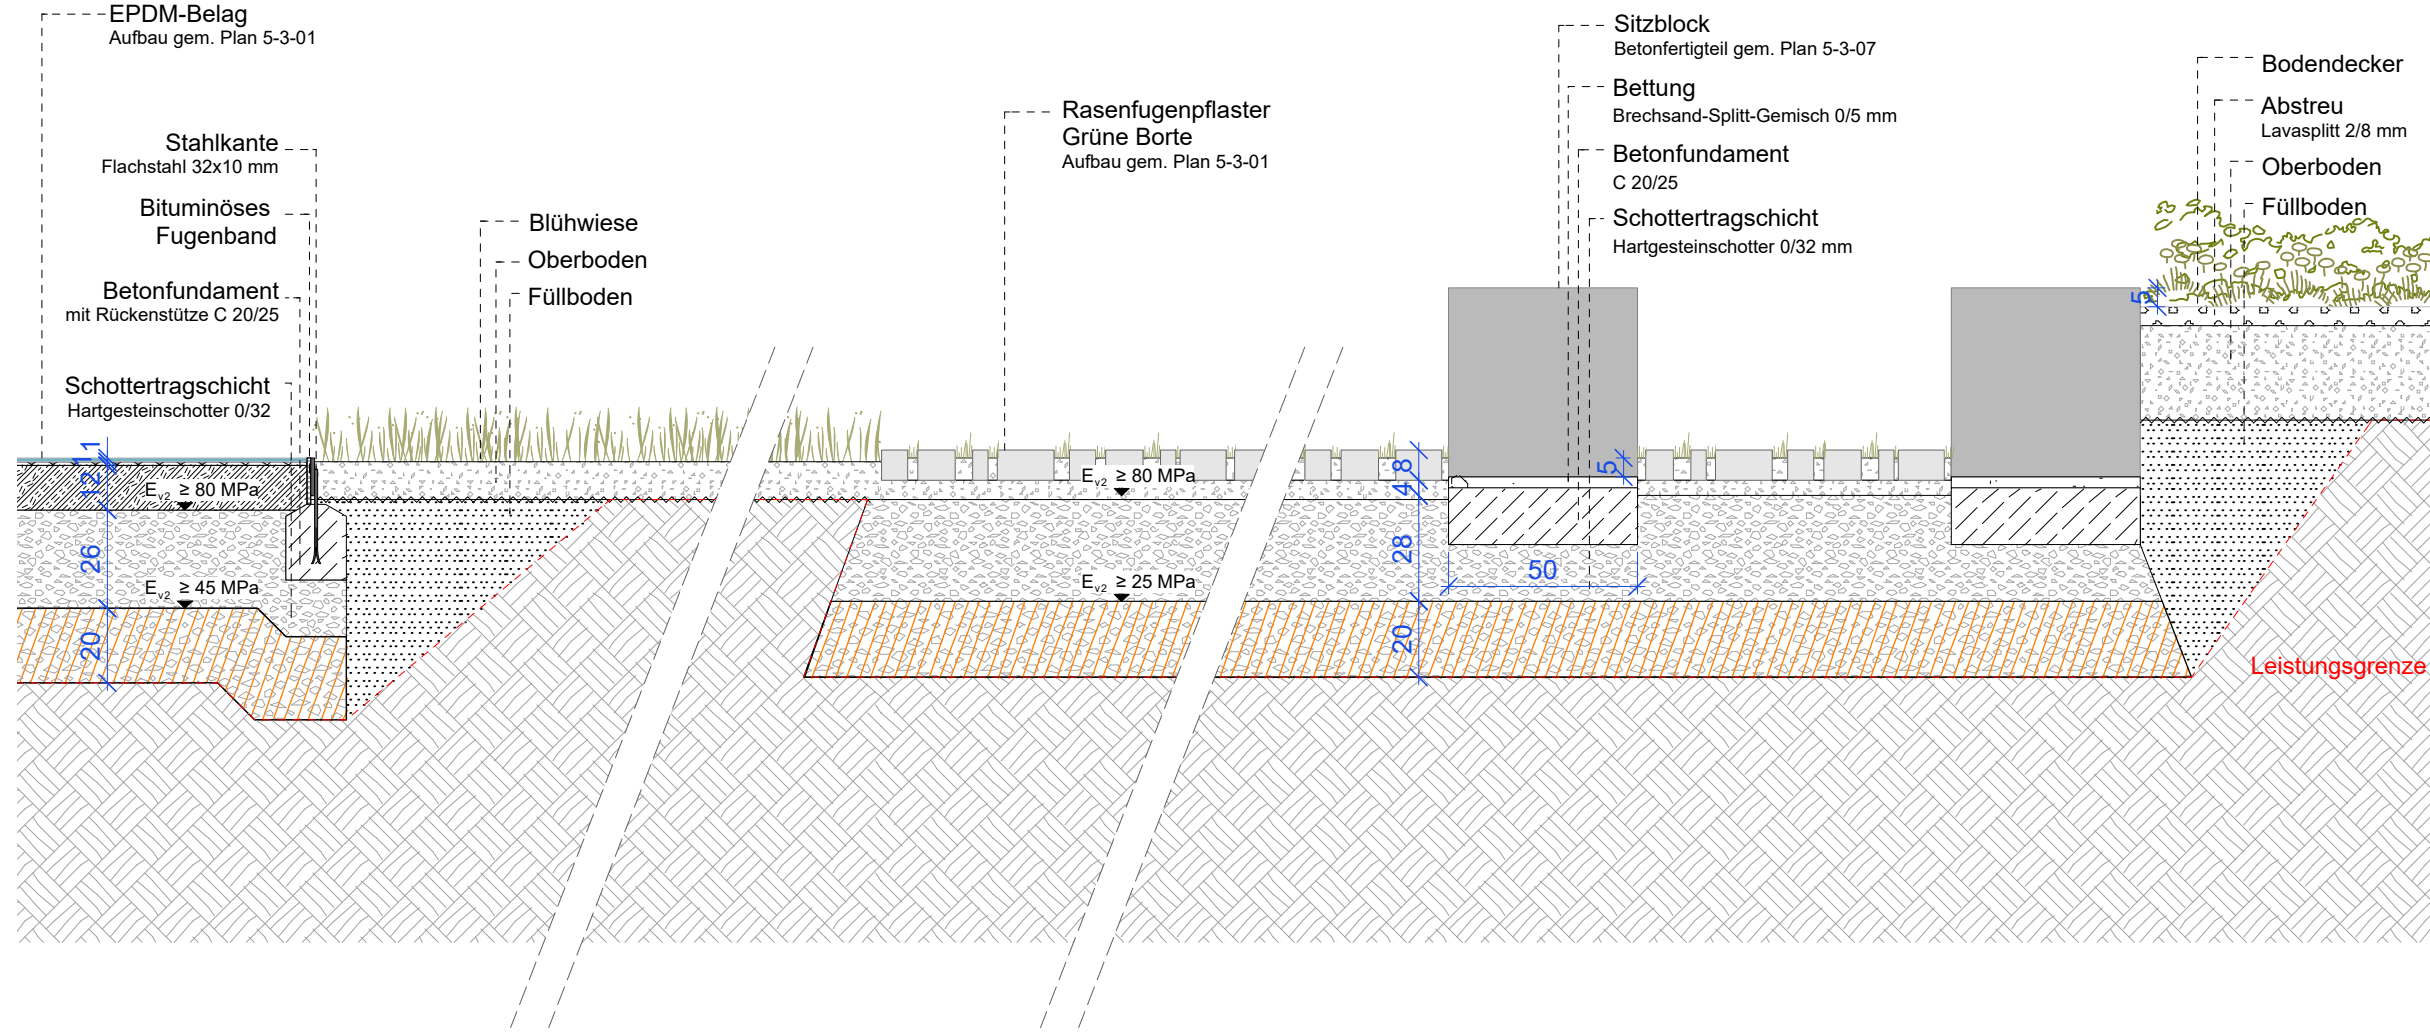

Alle Maß- und Höhenangaben sind vom Auftragnehmer und den Planungsbeteiligten, denen dieser Plan zur Verfügung gestellt wurde, eigenverantwortlich zu überprüfen. Unstimmigkeiten, Abweichungen, sowie Bedenken sind dem Planverfasser und vor der Ausführung unverzüglich der Bauleitung mitzuteilen (gem. VOB Teil B § 3.3).

Der Auftragnehmer hat sich über die genaue Lage aller Ver- und Entsorgungseinrichtungen zu informieren. Die Bestandswurzellagen sind vom Auftragnehmer zu prüfen.

Vorabzug	
Projekt	Realschule Heinsberg
Projektnummer	
Gewerk	Freianlagen
Projektadresse	Schafhausener Str. 41 52525 Heinsberg
Plannummer	5-3-02
Planbezeichnung	Regelschnitte
Leistungsphase	Ausführungsplanung
Maßstab	1:20
Datum	2026-04-27
Format	DIN A1
Gezeichnet	
Bauherr	Stadt Heinsberg Amt für Gebäudetechnik Apfelstraße 60 52525 Heinsberg