




Abwicklung Winkelstützmauer - Neubau

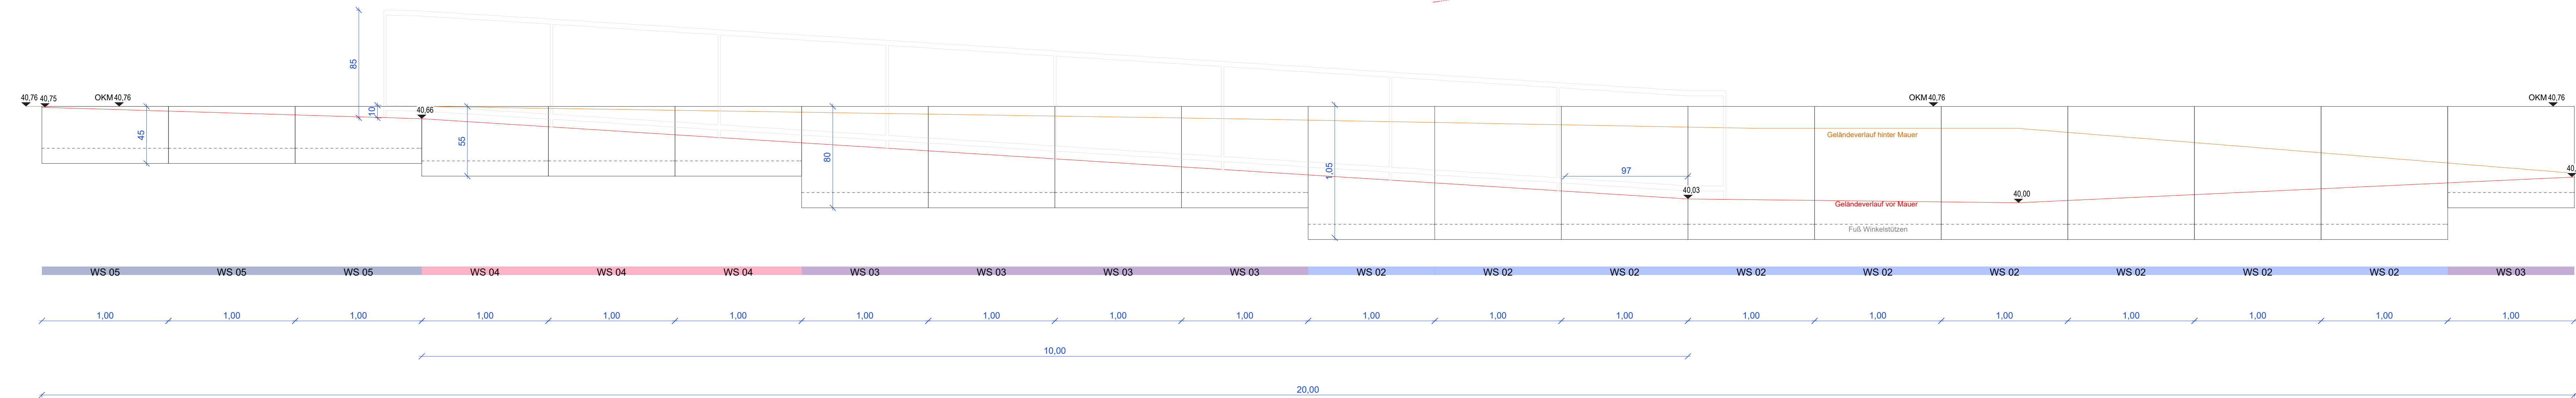


Abwicklung Winkelstützmauer - Haupteingang

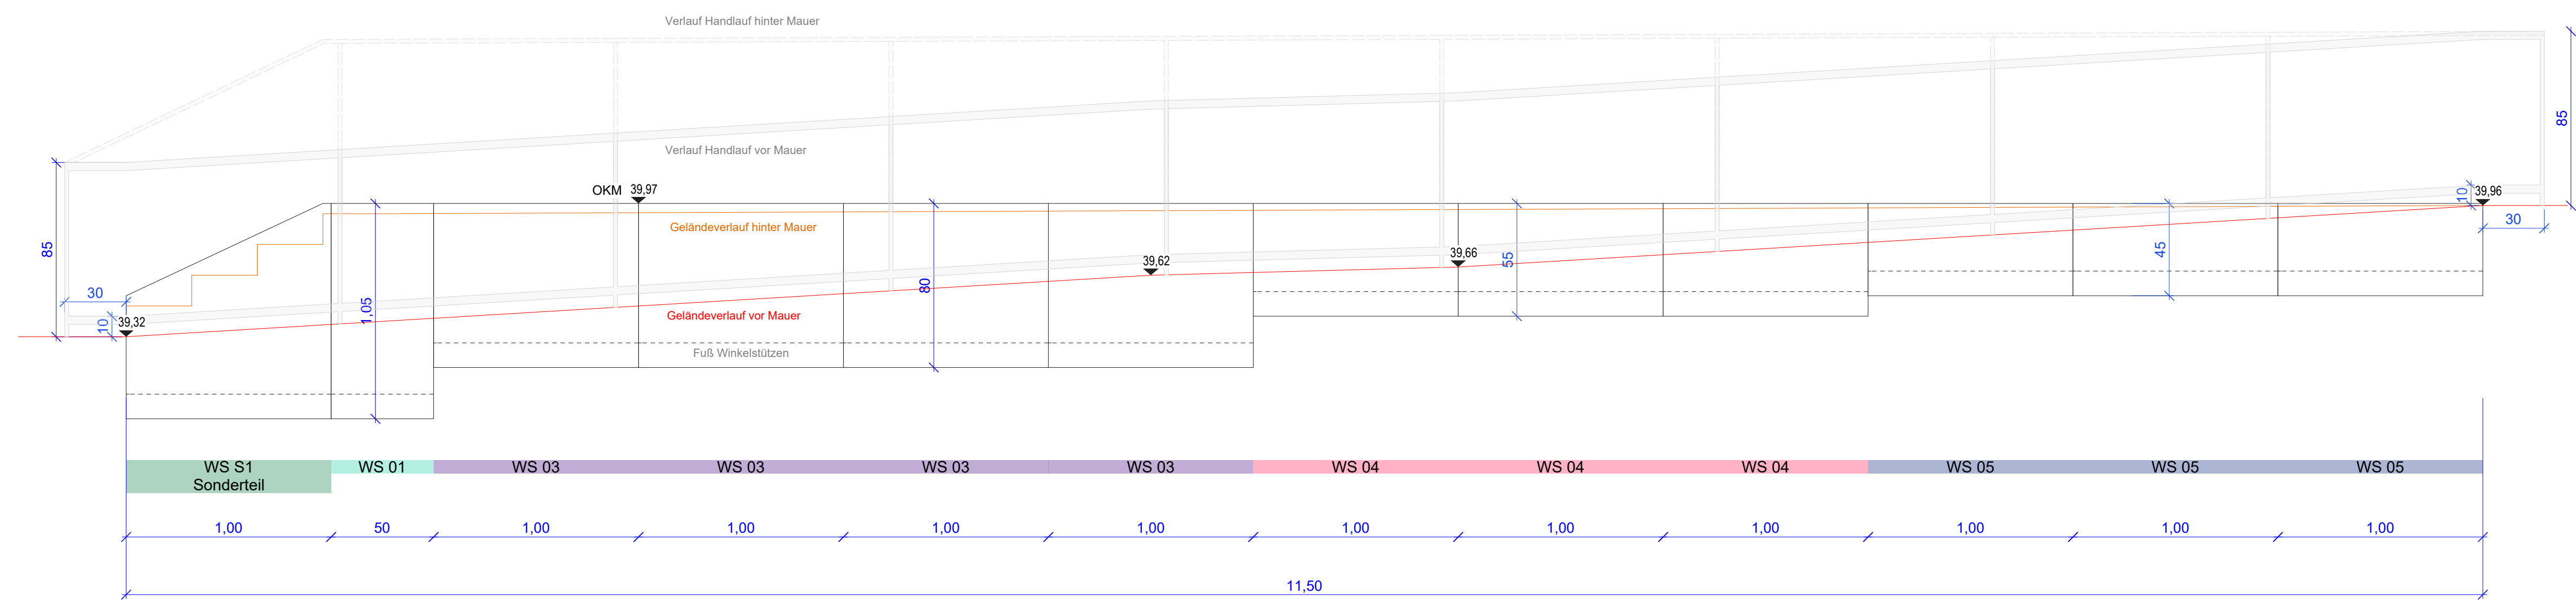

Aufsicht Winkelstützmauern Erschließungsachse
M 1:50

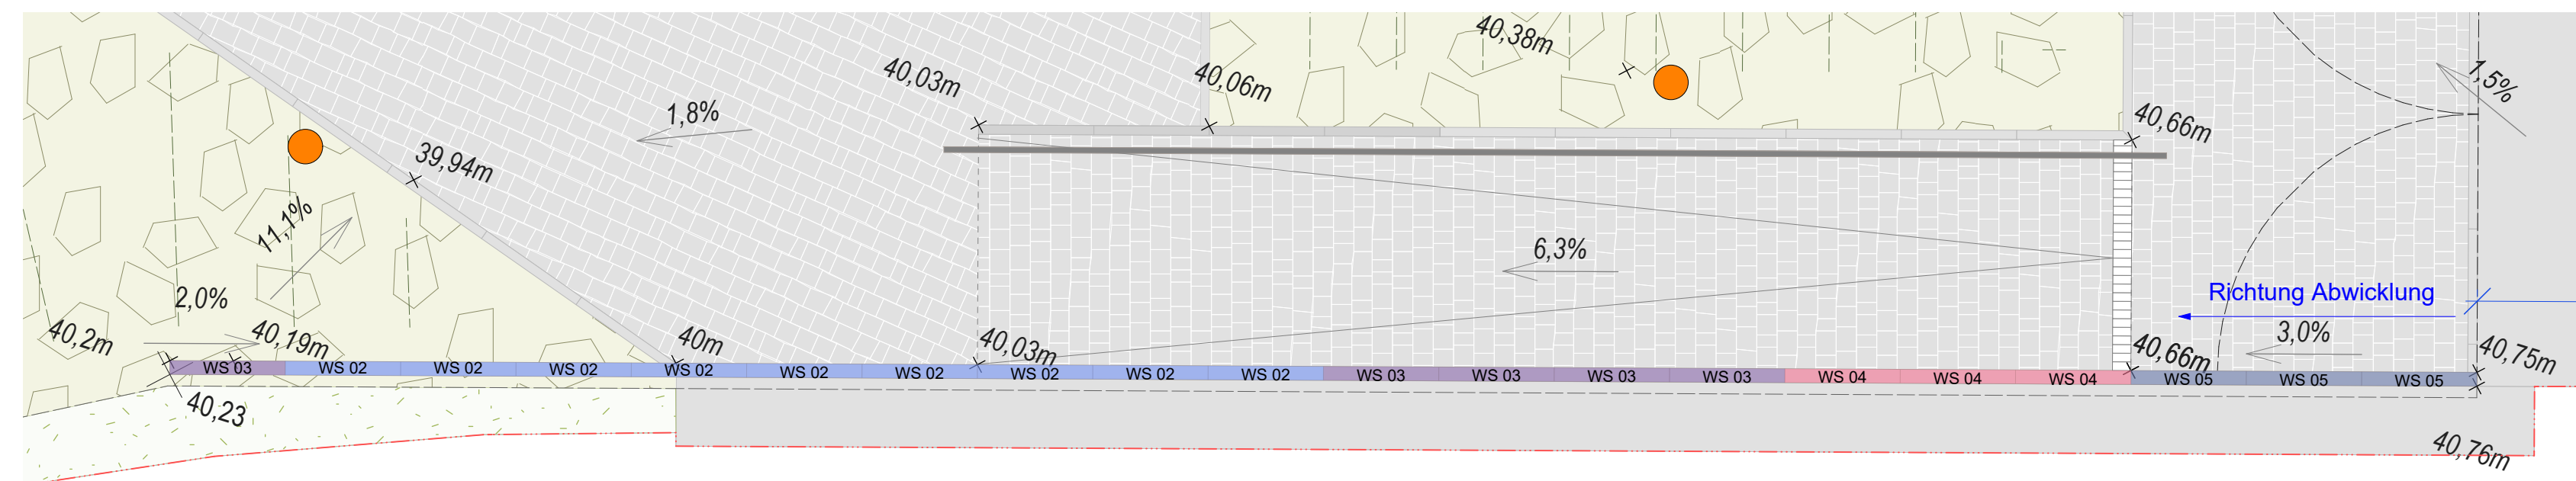

Aufsicht Winkelstützmauer 1 - Haupteingang
M 1:50

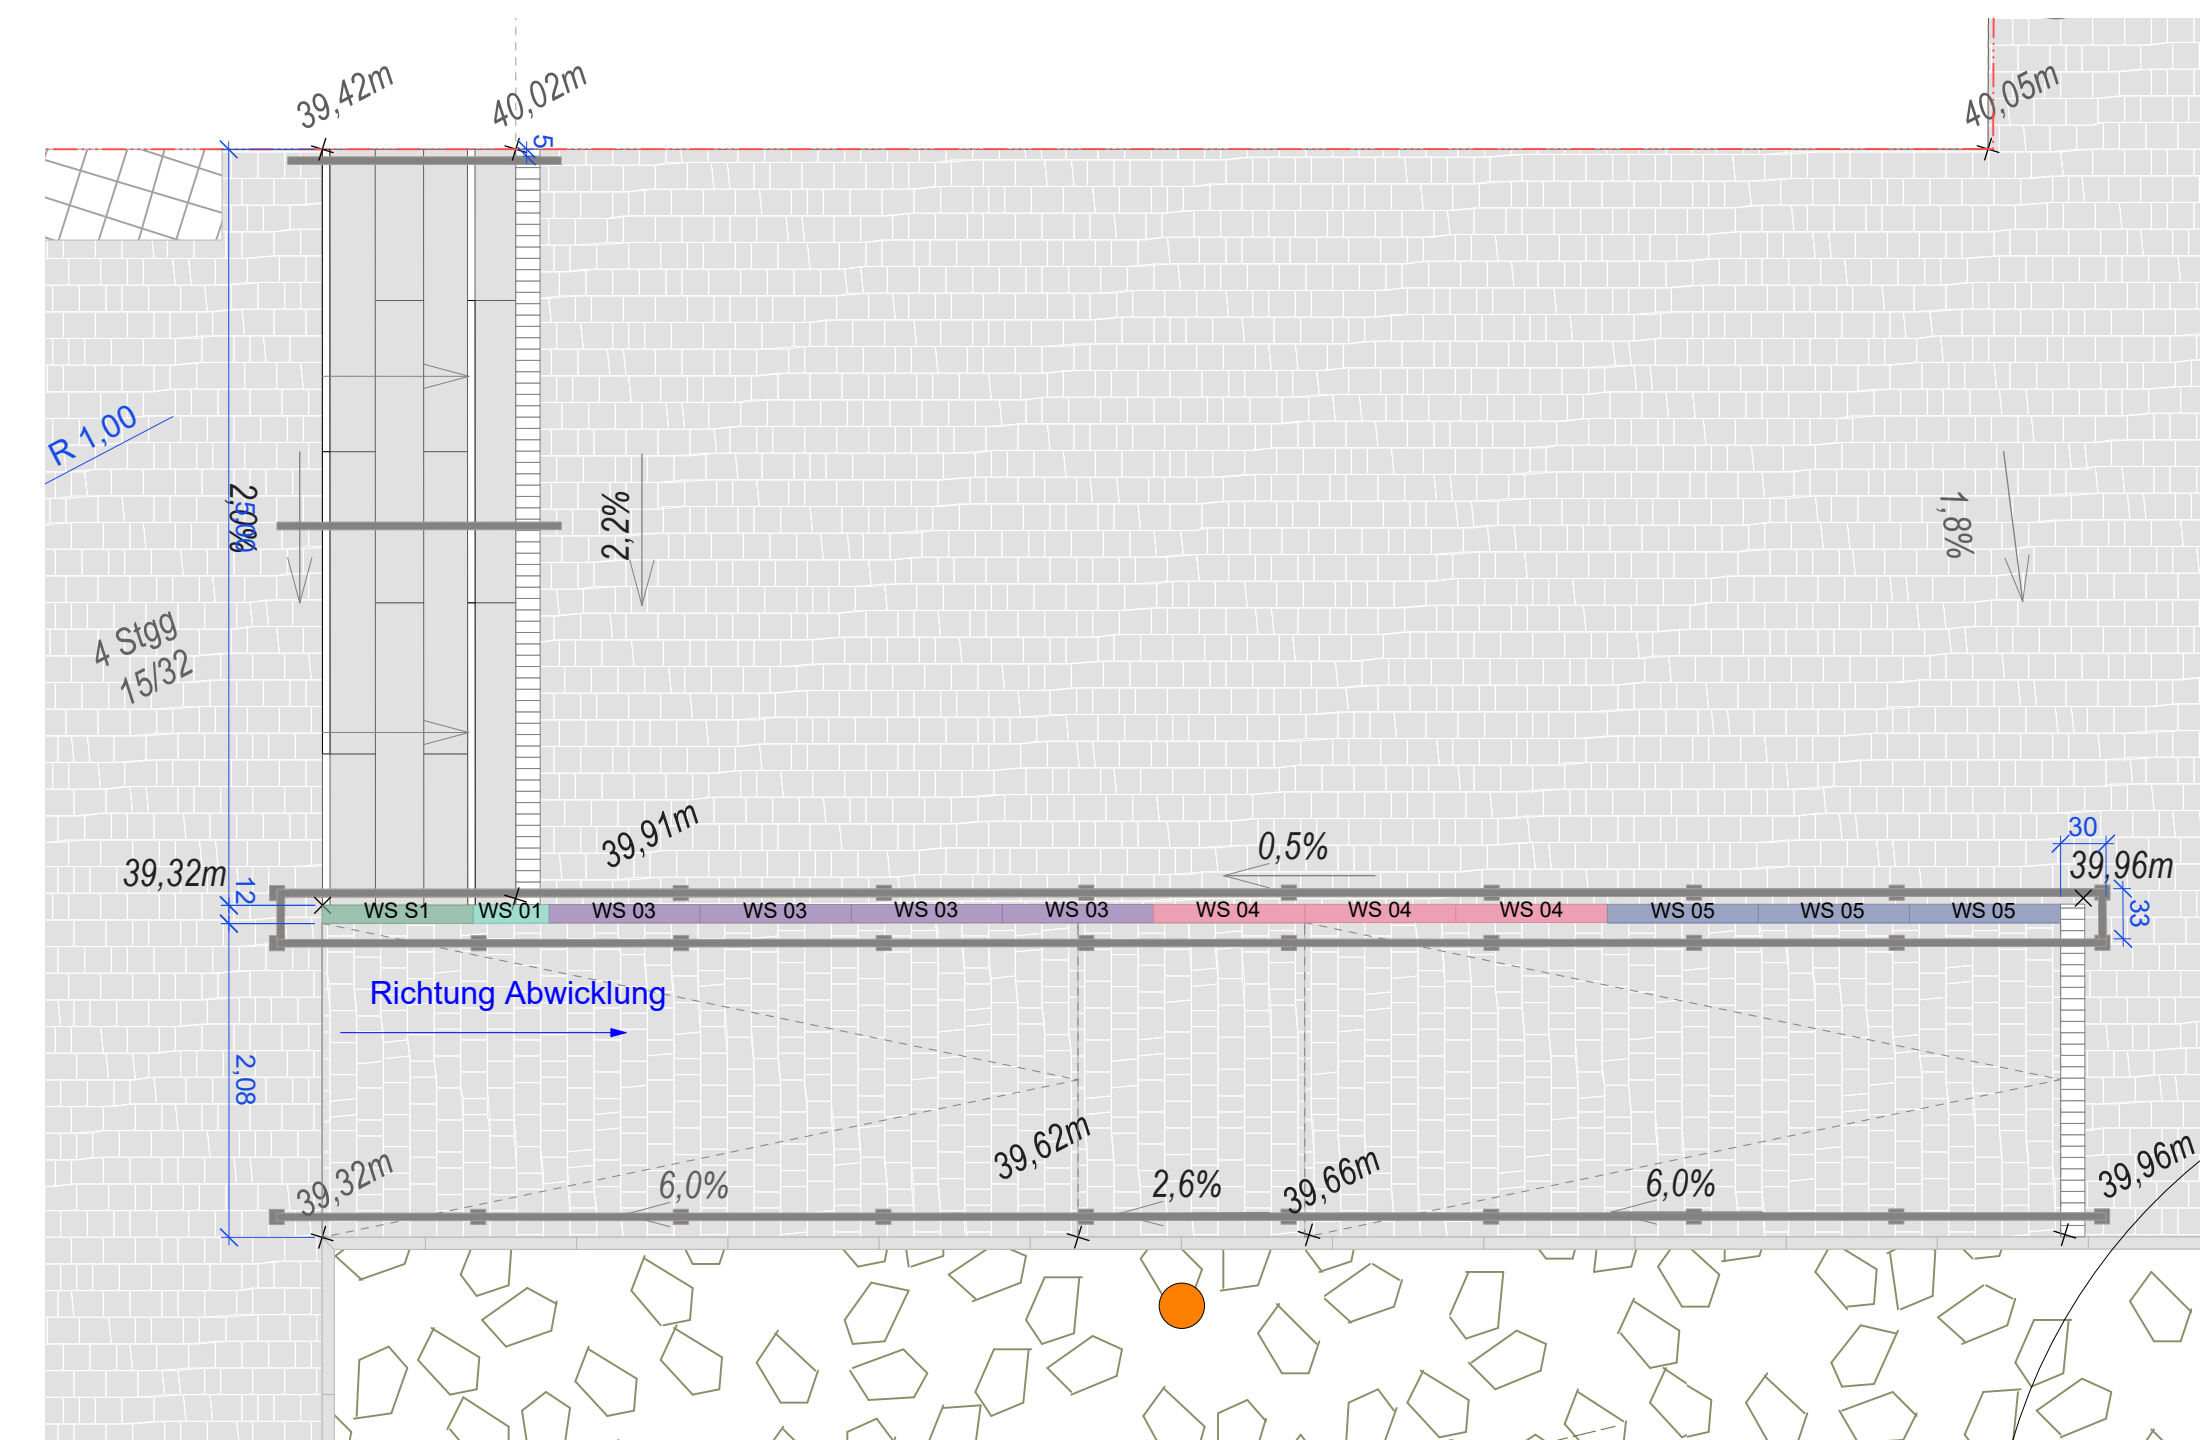

Alle Maße in cm und m.
Längenangaben sind Achsenmaß. Fugenbreiten sind für Produktionsmaß abzugeben. Fußlänge gem. Angaben Statik AN/ Hersteller. Alle Kanten gefast.

Alle Maß- und Höhenangaben sind vom Auftragnehmer und den Planungsbeauftragten, denen dieser Plan zur Verfügung gestellt wurde, eigenverantwortlich zu überprüfen.

Abweichungen, Abweichungen, sowie Bedenken sind dem Planverfasser und vor der Ausführung unverzüglich der Bauleitung mitzuteilen (gem. V. Teil B § 3.3).

Der Auftragnehmer hat sich über die genaue Lage aller Ver- und Entsorgungslösungen zu informieren.

Die Bestandsunterlagen sind vom Auftragnehmer zu prüfen.

Vorabzug

Projekt	Realschule Heinsberg	
Projektnummer		
Gewerk	Freianlagen	
Projektadresse	Schafhauser Str. 4 52525 Heinsberg	

Plannummer	5-3-05	
Planbezeichnung	Fertigteilplan Mauerabwicklung Rampen	
Leistungsphase	Ausführungsplanung	
Maßstab	1:20 / 1:50	
Datum	2026-04-27	
Format	1,09 / 0,58	
Gezeichnet		

Bauherr	Stadt Heinsberg Amt für Gebäudetechnik Apfelstraße 60 52525 Heinsberg	