






Betonfertigteile Grünes Klassenzimmer Ost  
M 1:75



Betonfertigteile Grünes Klassenzimmer West  
M 1:75




Sonderteile-Betonfertigteile Sitzblöcke  
M 1:20

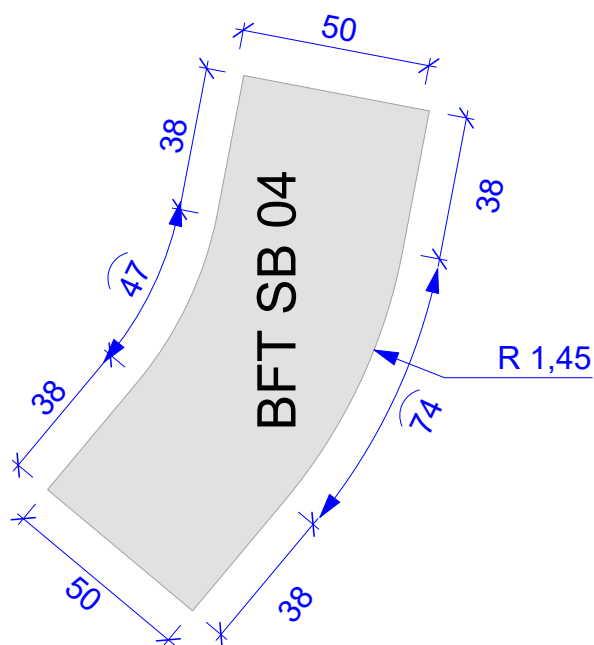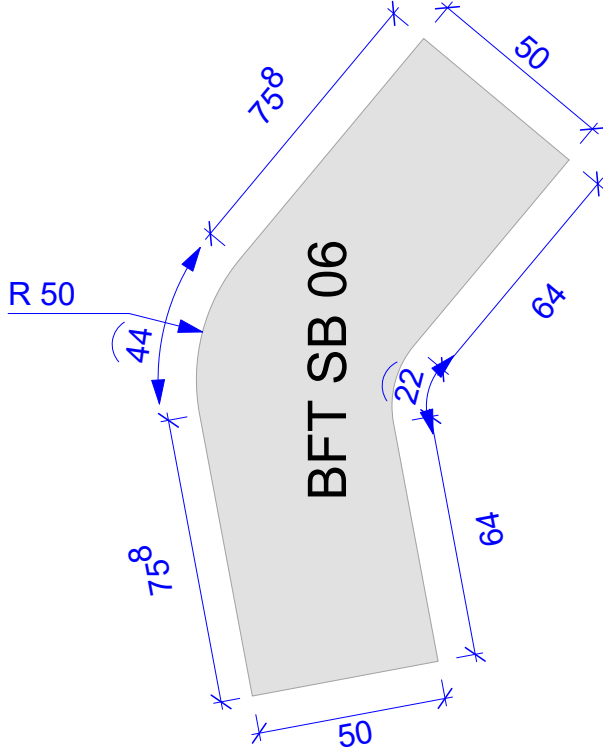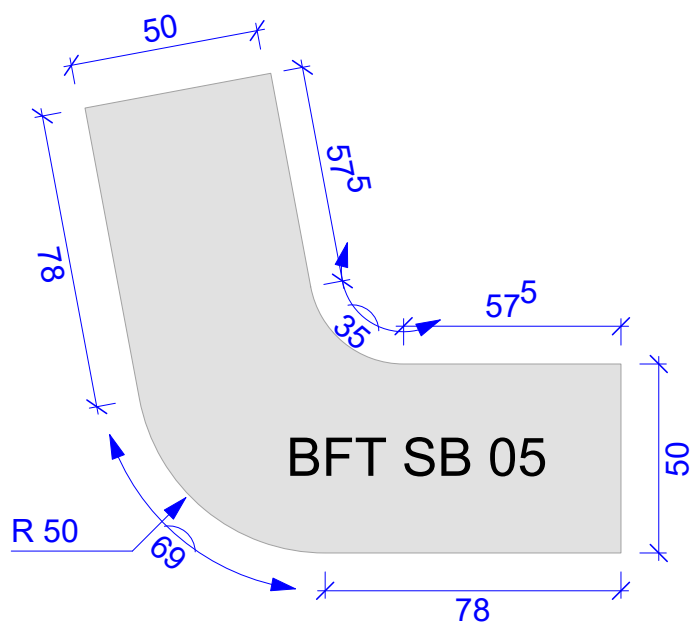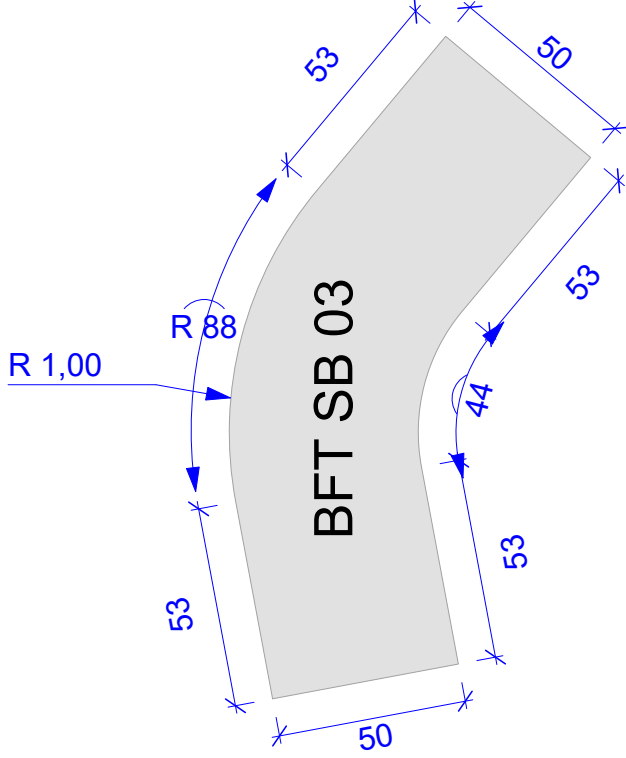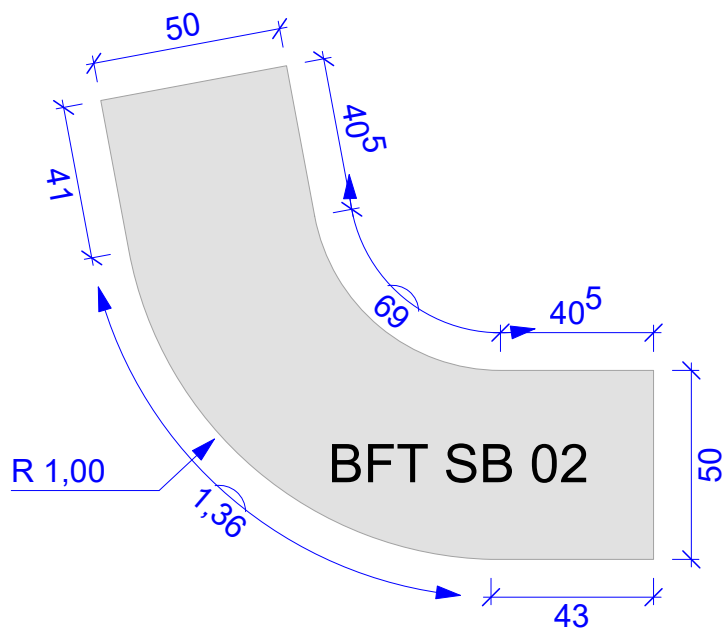

Tab. Betonfertigteile Sitzblöcke

Name	Anzahl	Länge	Höhe	Breite
BFT SB 01	21	1,50m	0,50m	0,5m
BFT SB 02	2	1,50m	0,50m	0,5m
BFT SB 03	2	1,50m	0,50m	0,5m
BFT SB 04	1	1,50m	0,50m	0,5m
BFT SB 05	2	1,50m	0,50m	0,5m
BFT SB 06	2	1,50m	0,50m	0,5m

Standard-Betonfertigteile Sitzblöcke  
M 1:20

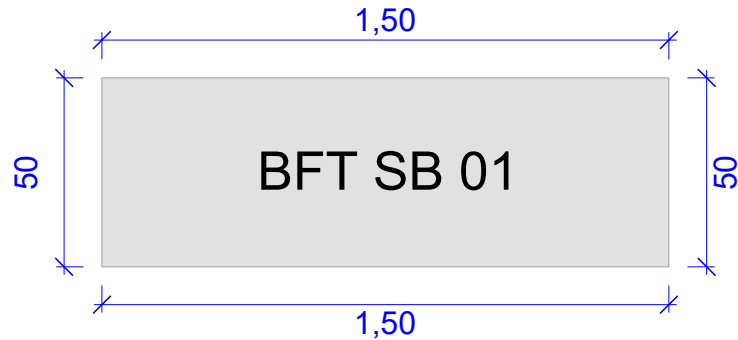

Alle Maße in cm und m.  
Längenangaben sind Achsmaße. Fugenbreiten sind für Produktionsmaß abziehen. Fußlänge gem. Angaben Statik AN/ Hersteller. Alle Kanten gefast.

Alle Maß- und Höhenangaben sind vom Auftragnehmer und den Planungsbeteiligten, denen dieser Plan zur Verfügung gestellt wurde, eigenverantwortlich zu überprüfen.  
Unstimmigkeiten, Abweichungen, sowie Bedenken sind dem Planverfasser und vor der Ausführung unverzüglich der Bauleitung mitzuteilen (gem. VOB Teil B § 3.3).

Der Auftragnehmer hat sich über die genaue Lage aller Ver- und Entsorgungsleitungen zu informieren. Die Bestandswurzellagen sind vom Auftragnehmer zu prüfen.

Vorabzug

Projekt Realschule Heinsberg

Projektnummer  
Gewerk Freianlagen  
Projektadresse Schafhausener Str. 41  
52525 Heinsberg

Plannummer 5-3-06  
Planbezeichnung Fertigteilplan Sitzblöcke

Leistungsphase Ausführungsplanung  
Maßstab 1:75 / 1:20  
Datum 2026-04-27  
Format DIN A2  
Gezeichnet

Bauherr Stadt Heinsberg  
Amt für Gebäudetechnik  
Apfelstraße 60  
52525 Heinsberg