

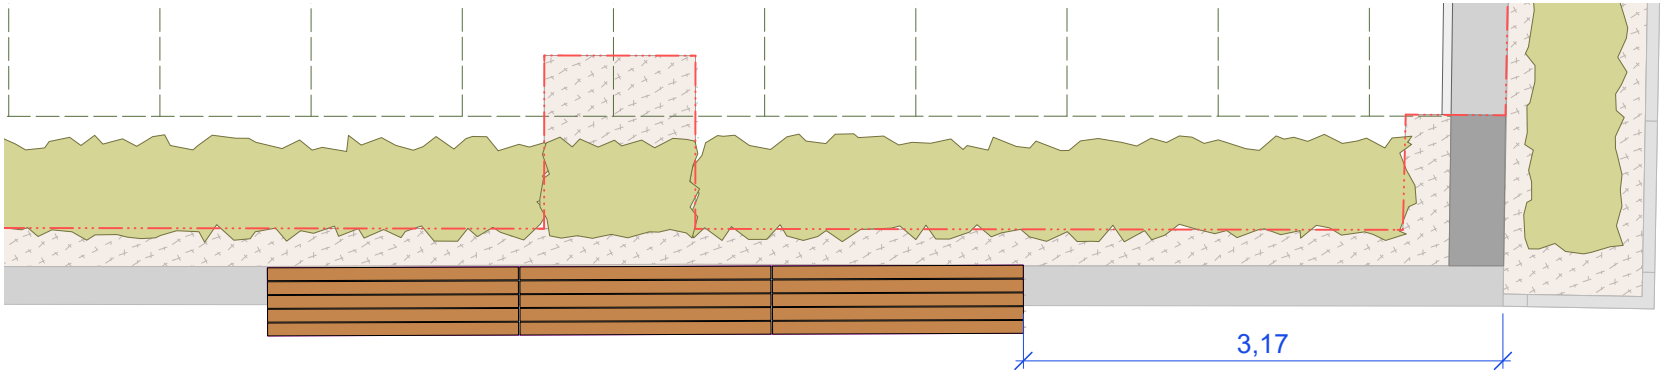



Verortung Holzauflage Bestandsmauer  
M 1:50

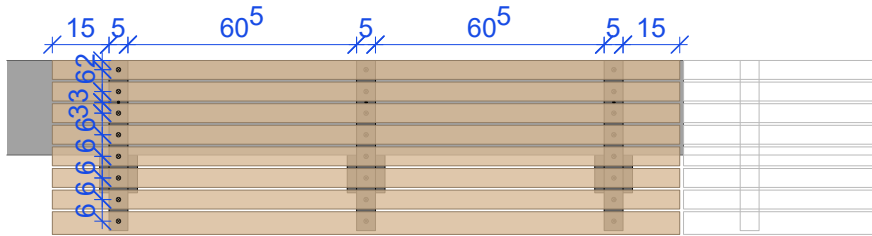

Aufsicht Holzauflage  
M 1:20

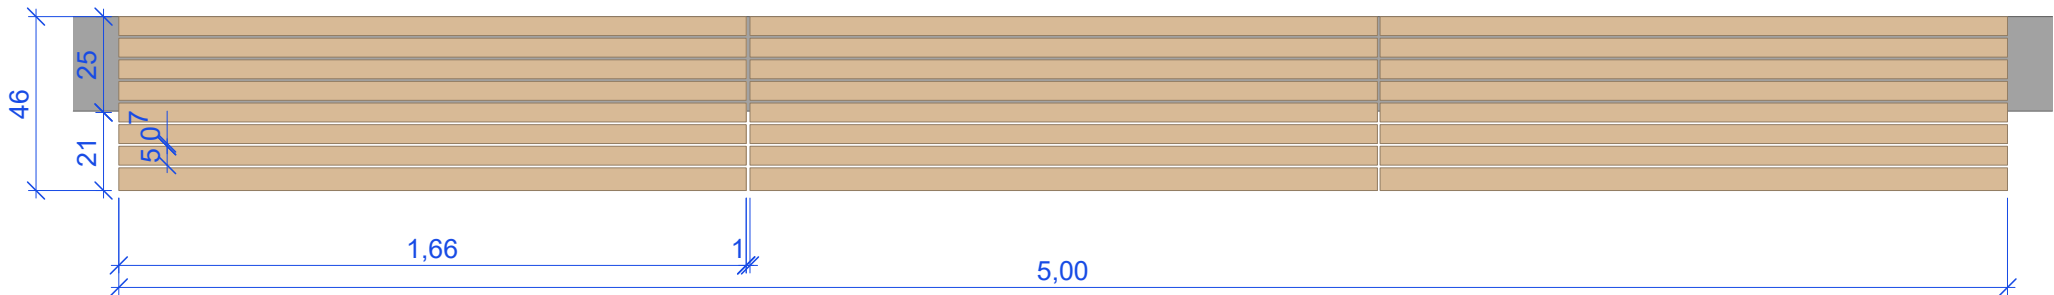

Schnitt und Ansicht  
M 1:10

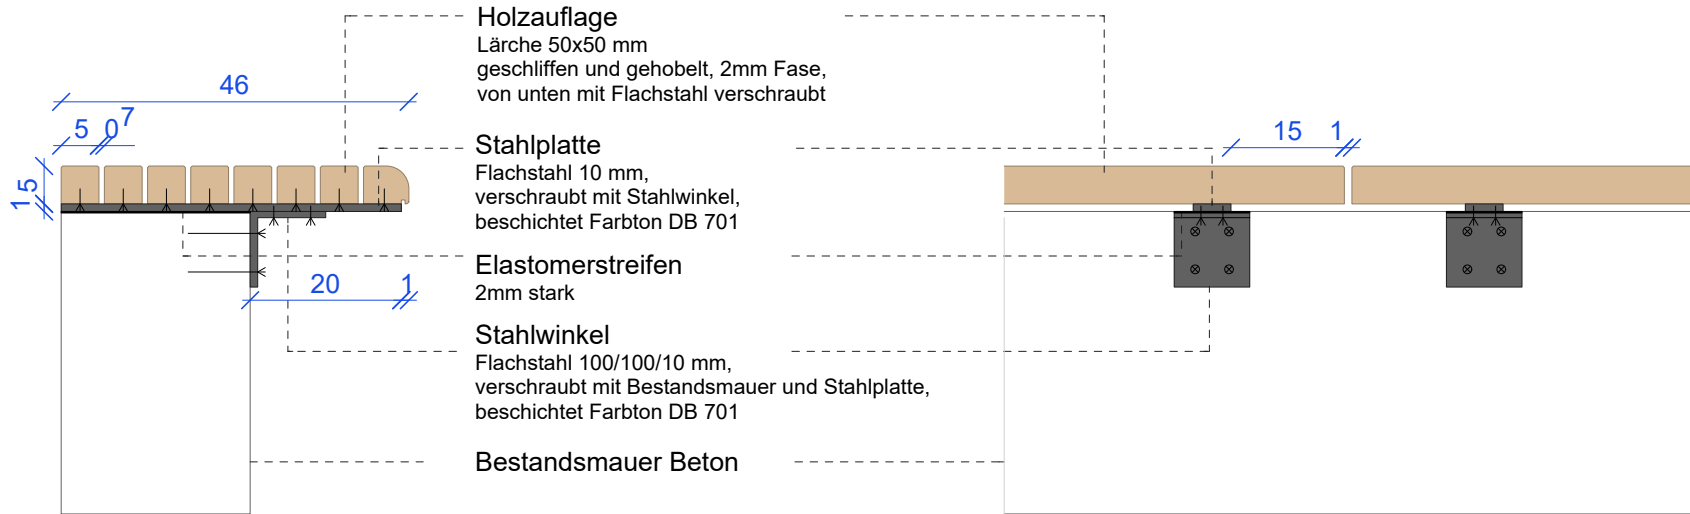

Alle Maß- und Höhenangaben sind vom Auftragnehmer und den Planungsbeteiligten, denen dieser Plan zur Verfügung gestellt wurde, eigenverantwortlich zu überprüfen.  
Unstimmigkeiten, Abweichungen, sowie Bedenken sind dem Planverfasser und vor der Ausführung unverzüglich der Bauleitung mitzuteilen (gem. VOB Teil B § 3.3).

Der Auftragnehmer hat sich über die genaue Lage aller Ver- und Entsorgungsleitungen zu informieren.  
Die Bestandswurzellagen sind vom Auftragnehmer zu prüfen.

Vorabzug

Projekt **Realschule Heinsberg**

Projektnummer

Gewerk Freianlagen

Projektadresse Schafhausener Str. 41  
52525 Heinsberg

Plannummer **5-3-09**

Planbezeichnung **Detail Holzauflage Bestandsmauer**

Leistungsphase Ausführungsplanung

Maßstab 1:10 / 1:20 / 1:50

Datum 2026-04-27

Format DIN A3

Gezeichnet

Bauherr **Stadt Heinsberg**

Amt für Gebäudetechnik  
Apfelstraße 60  
52525 Heinsberg