




Baumgrube in Pflasterfläche

Pflanzgrubenbauweise 2 nach FLL Empfehlungen für Baumpflanzungen Teil 2  
M 1:20

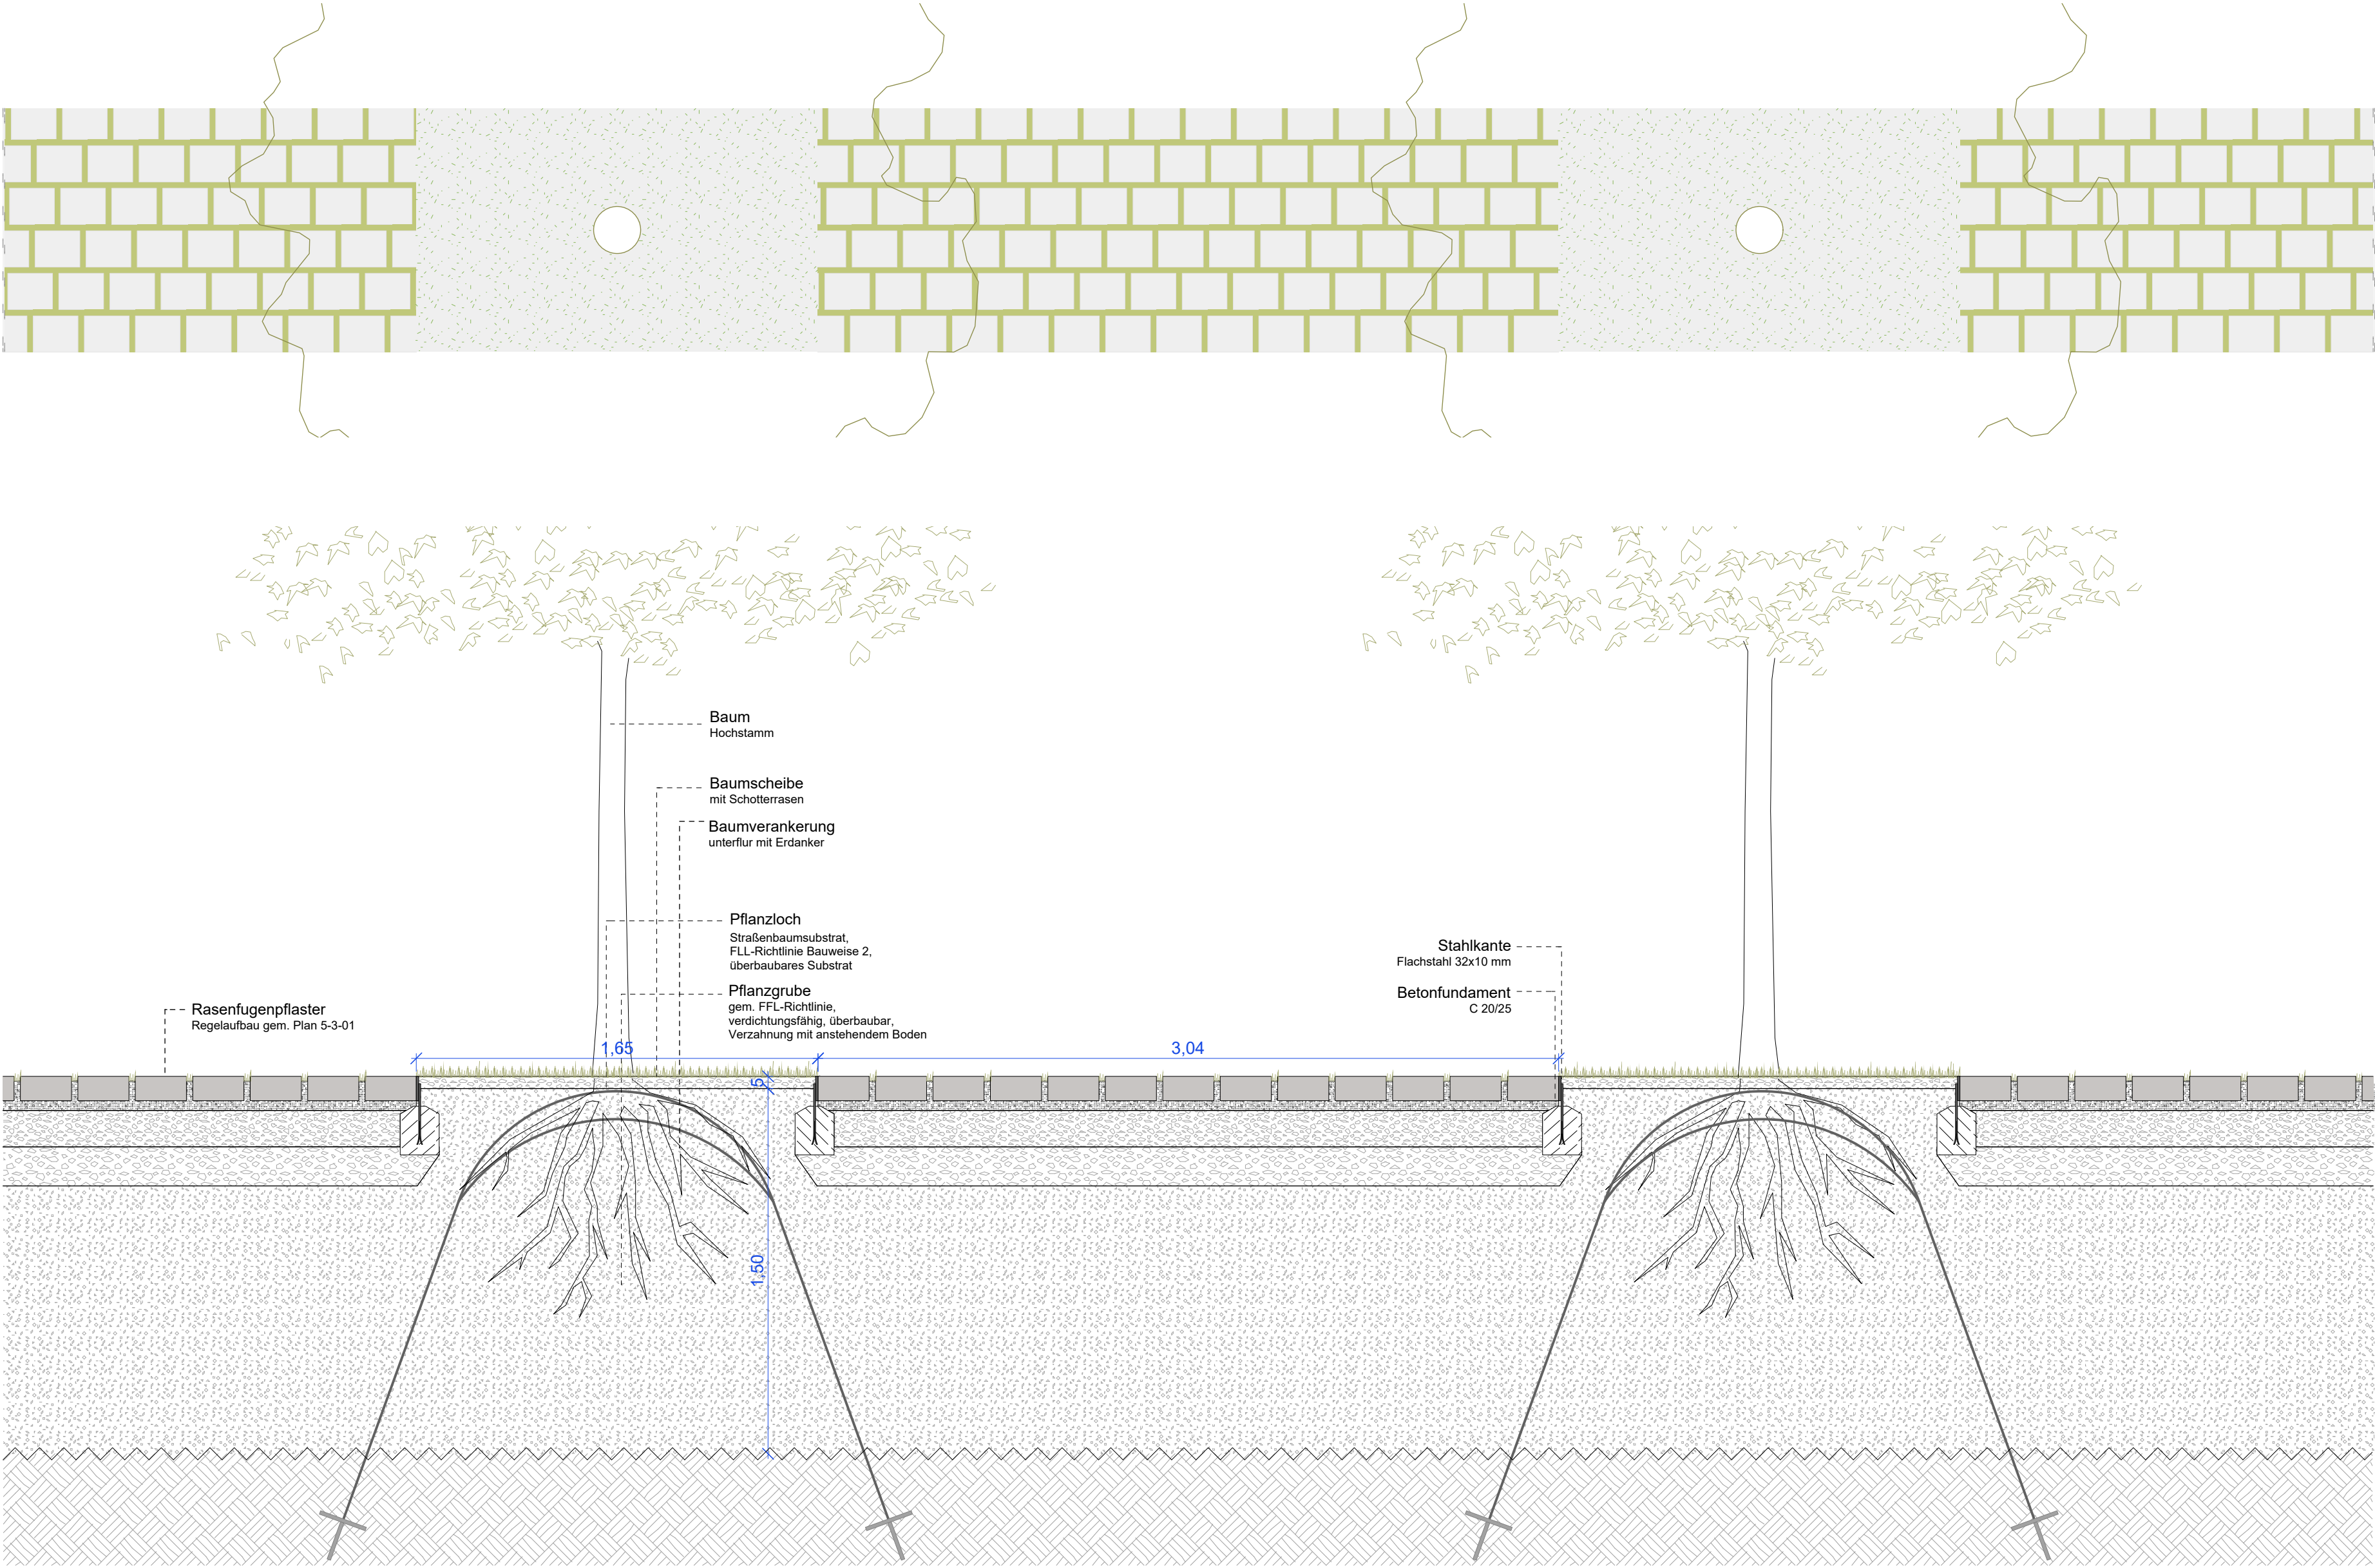



Baumgrube in Holzhackschnitzelfläche

Pflanzgrubenbauweise 1 nach FLL Empfehlungen für Baumpflanzungen Teil 2  
M 1:20

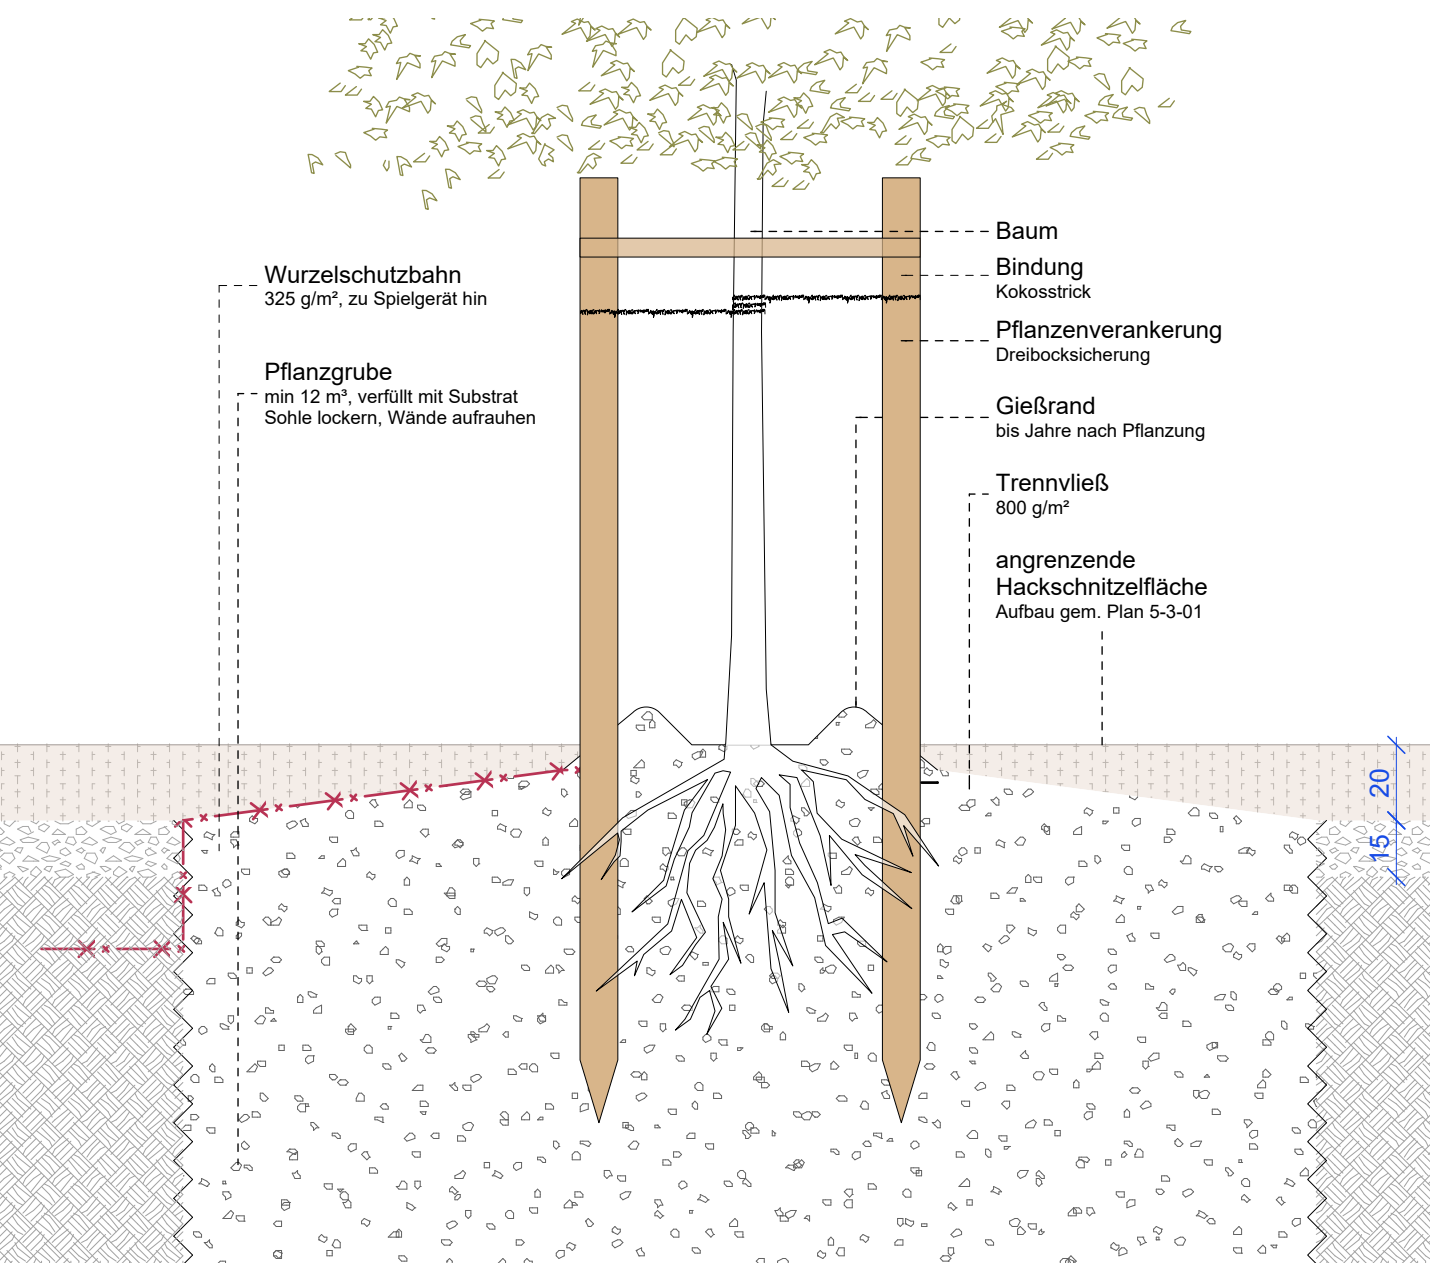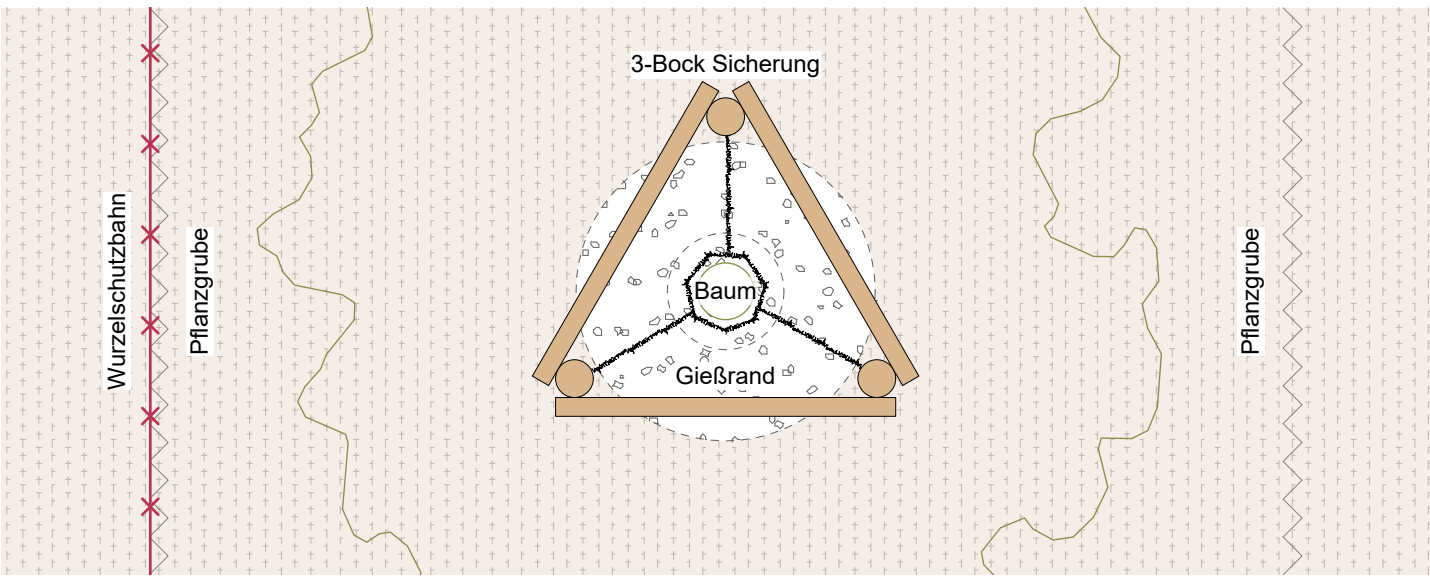

Mehrstämmiger Baum | Strauch | Stauden und Gräser | Bodendecker | Hecke | Baum

Pflanzgrubenbauweise 1 nach FLL Empfehlungen für Baumpflanzungen Teil 2  
M 1:20

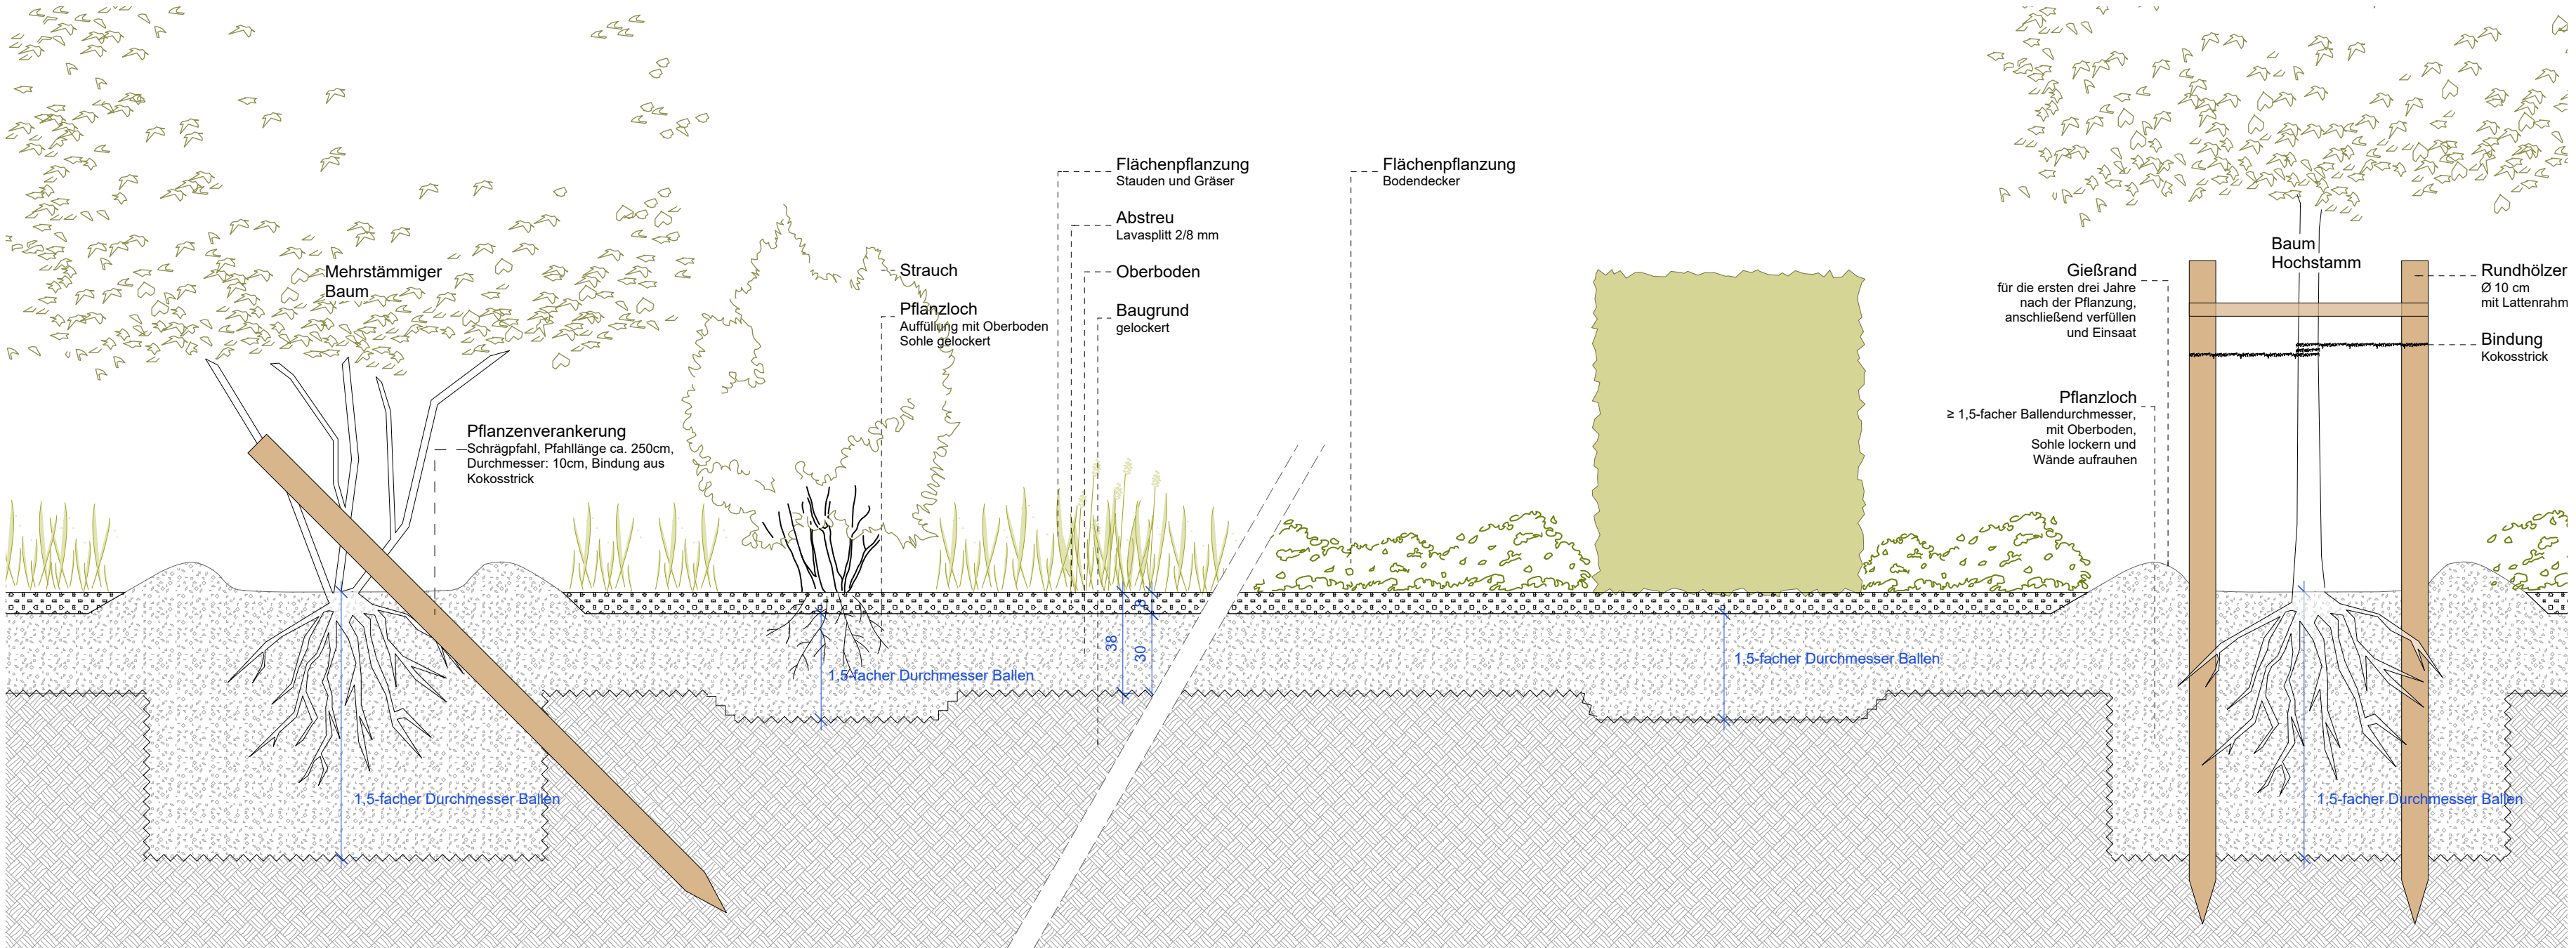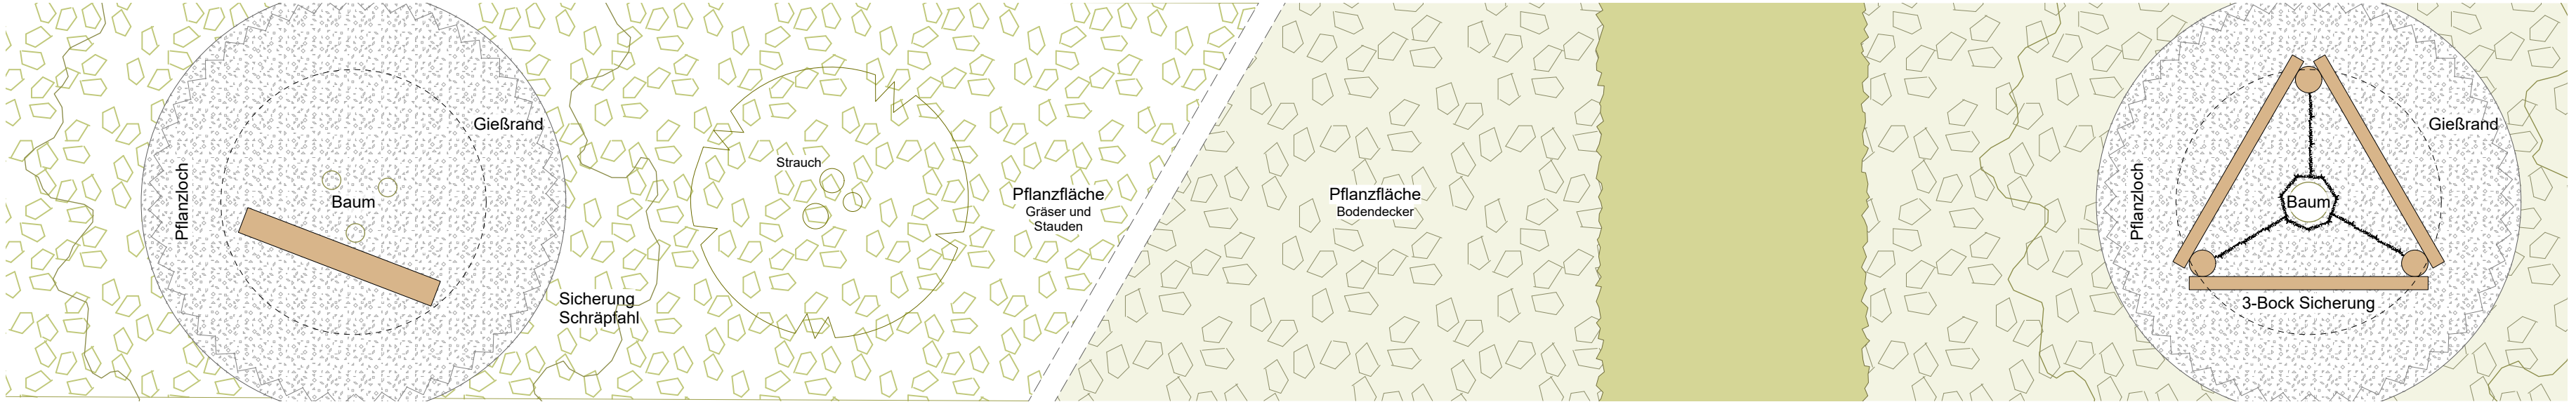

Übersichtsplan Einsatz Baumverankerungen  
M 1:1000

Alle Maß- und Höhenangaben sind vom Auftragnehmer und den Planungsbeteiligten, denen dieser Plan zur Verfügung gestellt wurde, eigenverantwortlich zu überprüfen. Unstimmigkeiten, Abweichungen, sowie Bedenken sind dem Planverfasser und vor der Ausführung unverzüglich der Bauleitung mitzuteilen (gem. VOB Teil B § 3.3).

Der Auftragnehmer hat sich über die genaue Lage aller Ver- und Entsorgungseleitungen zu informieren. Die Bestandswurzellagen sind vom Auftragnehmer zu prüfen.

Vorabzug	
Projekt	Realschule Heinsberg
Projektnummer	
Gewerk	Freianlagen
Projektadresse	Schafhausener Str. 41 52525 Heinsberg
Plannummer	5-3-10
Planbezeichnung	Regeldetails Vegetationsflächen und Baumgruben
Leistungsphase	Ausführungsplanung
Maßstab	1:20 / 1:1000
Datum	2026-04-27
Format	0,9 / 0,7
Gezeichnet	
Bauherr	Stadt Heinsberg Amt für Gebäudetechnik Apfelstraße 60 52525 Heinsberg