




Betonsteinpflaster BK 1,0- Regeldetail / M:20 / Bemaßung in cm

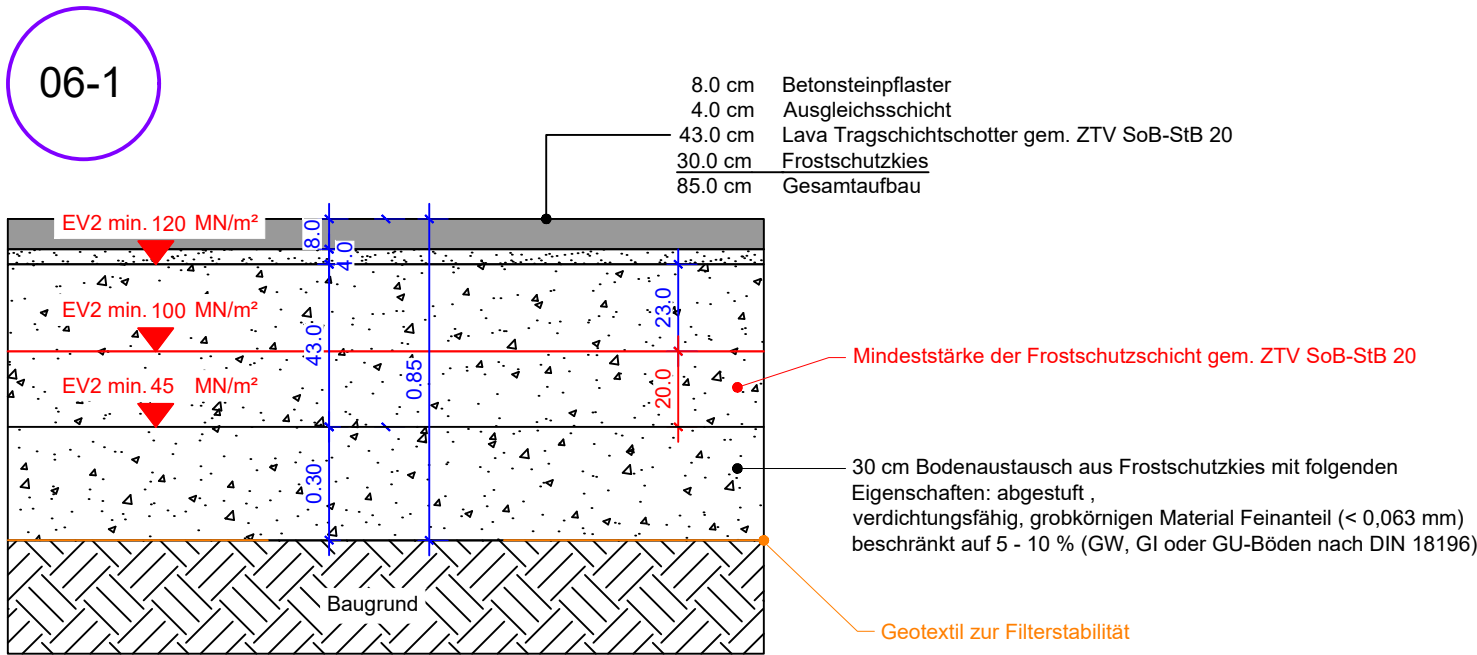

Betonsteinpflaster BK 0,3 - Regeldetail / M:20 / Bemaßung in cm

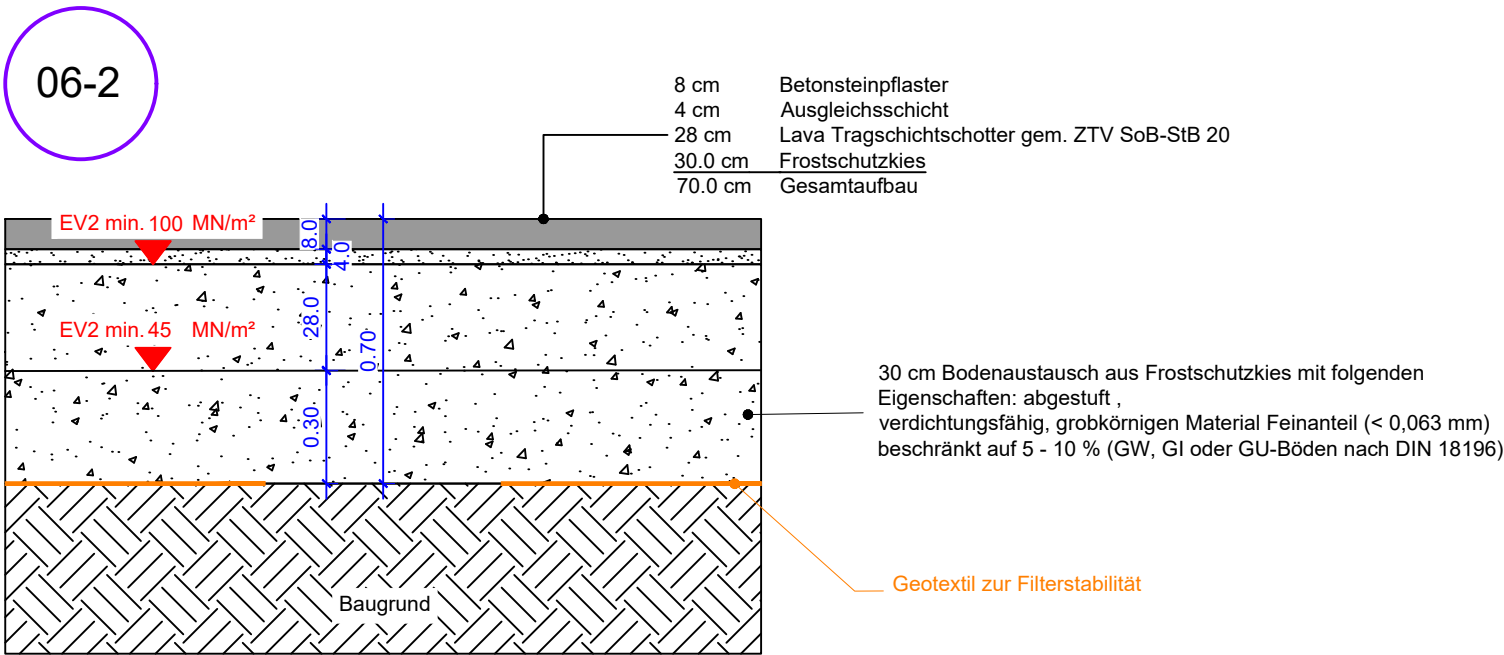

Betonsteinpflaster Übergang BK 1,0 zu BK 0,3 Regeldetail / M:20 / Bemaßung in cm

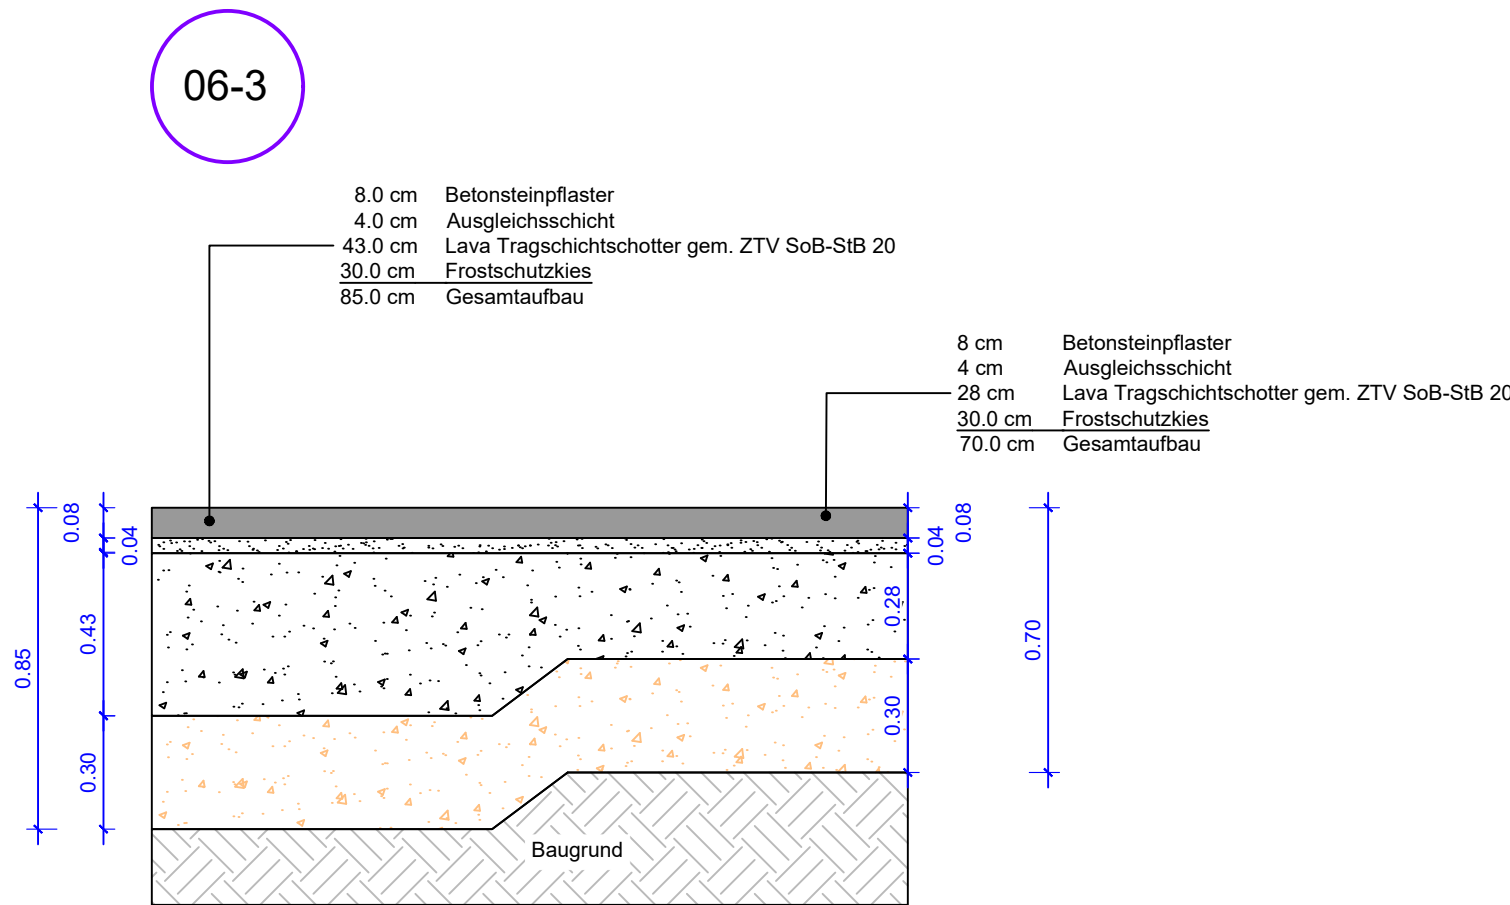

Index	Vorgenommene Änderung	Datum	Zeichen

Auftraggeber:
Abgabe
Abteilung 2.1
Bauleitplanung, Wirtschaftsförderung
Bahnhofstraße 7
52372 Kreuzau



Projekt:
Schulhof Stockheim

Planinhalt:
Schichtaufbauten

Leistungsphase:
LP5 - Ausführungsplanung

Stand:
Zwischenstand

Bearbeitet:

Maßstab:

Gezeichnet:

1:20

Projektnummer: 22-03

Plannummer:

Blattgröße: 704x297mm

22-03 - DT-06 - /

Erstellungsdatum: 19.05.2026

Projektnr. - Darstellung - Nr. - Index

Modifikation: 19.05.2026

Planstand Hochbau:

Plannr. Hochbau: -

Planstand Vermessung: -

Vermesser: -

Alle Maße und Angaben
sind vor Ort vom Auftrag-
nehmer eigenverantwortlich
zu überprüfen !

