


BA.01

Bodenplatte Stahlbeton

qk = 6kN/m²

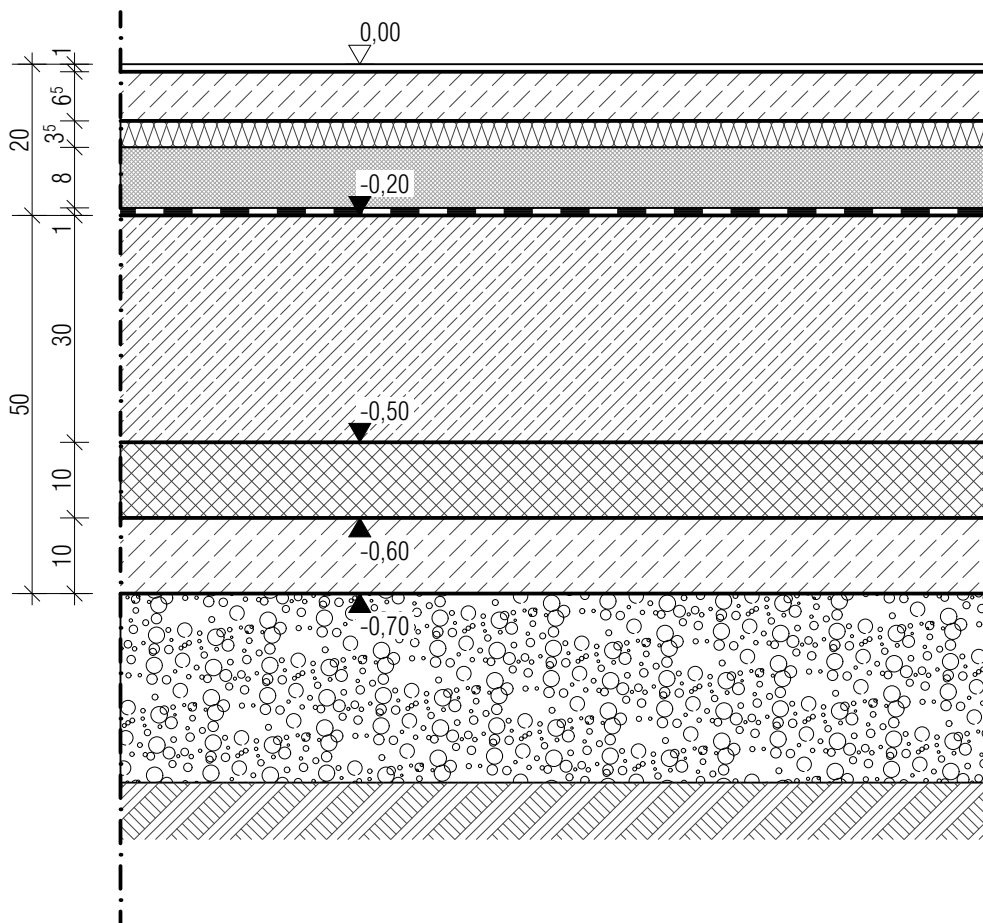

10 mm Bodenbelag Epxyharzbeschichtung
 65 mm Estrich CT-C30-F5-H65
 35 mm Trittschalldämmung TSD EPS-T040 DESsg 35-2
 80 mm Wärmedämmung EPS WL035
 10 mm Dampfsperre PYE-PV 200 S5

300 mm Fundamentplatte, Stahlbeton
 100 mm Perimeterdämmung WLG040
 100 mm Beton-Sauberkeitsschicht

Bodenaufbaupolster gem. Baugrundachten
 siehe Det. GR.01 Gründungsaufbau

ausgeführt durch

VE14
 VE11
 VE11
 VE11
 VE02
 VE02
 VE02
 VE02

PLANUNG	planbar.architektur Krämer Faber Architekten PartmbB Lothringerstraße 61 D-52070 Aachen Tel +49 241 894 375 0 Fax +49 241 894 375 99 planbar-architektur.de	PROJEKT / PLAN	409-PBA-ARC-AP-DET-BT- -BA.01- -BF			
			Bauteilkatalog			
			Bodenaufbau BA.01			
BAUHERR	Stadt Geilenkirchen Markt 9, D-52511 Geilenkirchen Feuerwehrgerätehaus Teveren		EBENE: BT	BAUTEIL:	GEZ.: DW	INDEX:
			PLOTDATUM: 14.03.2024	PLANFORMAT: 210x297mm A4	MAßSTAB: 1:10	BLATTNR.: BA.01- -BF