


BA.02

Bodenplatte Stahlbeton

qk = 6kN/m²

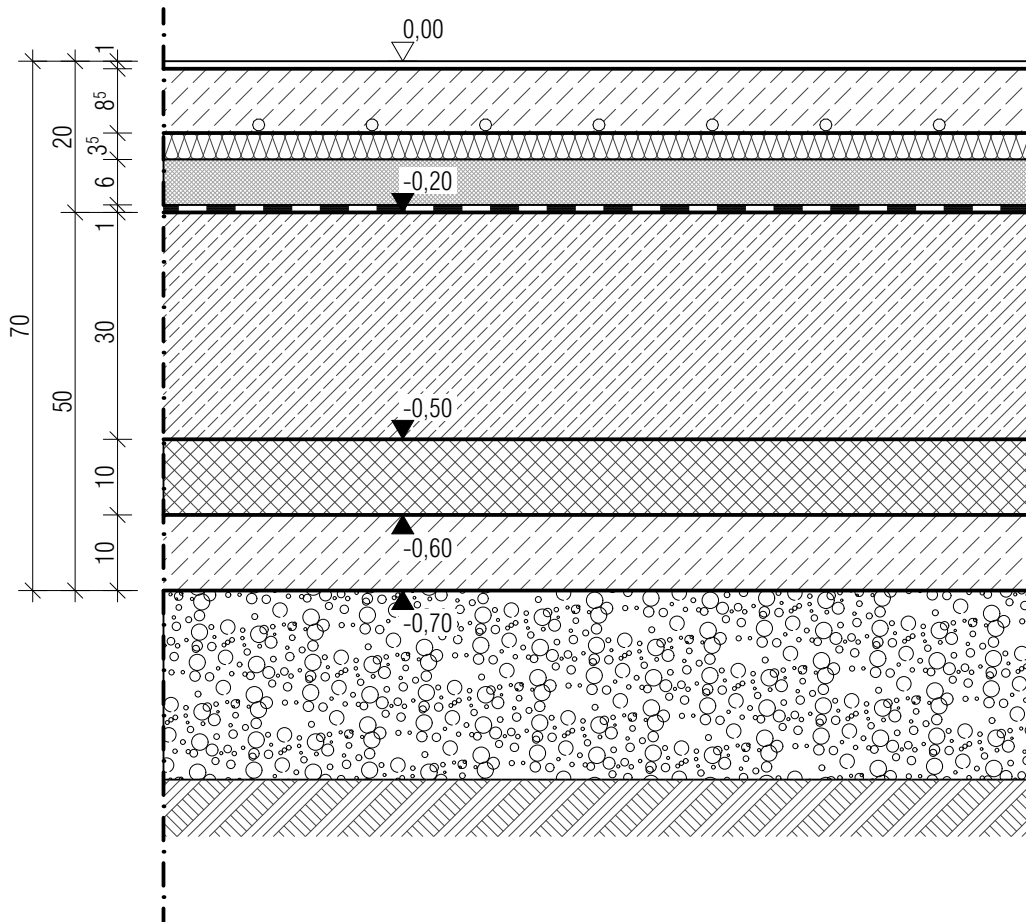

ausgeführt durch
 10 mm Bodenbelag Epxyharzbeschichtung VE14
 85 mm Heizestrich CT-C30-F5-S85-H65 VE11
 35 mm Trittschalldämmplatte TSD EPS-T040 DESsg 35-2 Tackerplatte TGA TGA
 60 mm Wärmedämmplatte EPS WL03 VE11
 10 mm Dampfsperre VE02

300 mm Fundamentplatte, Stahlbeton VE02
 100 mm Perimeterdämmung WLG040 VE02
 100 mm Beton-Sauberkeitsschicht VE02

Bodenaufbaupolster gem. Baugrundachten
 siehe Det. GR.01 Gründungsaufbau

PLANUNG	planbar.architektur Krämer Faber Architekten PartmbB Lothringerstraße 61 D-52070 Aachen Tel +49 241 894 375 0 Fax +49 241 894 375 99 planbar-architektur.de	PROJEKT / PLAN	409-PBA-ARC-AP-DET-BT- -BA.02- -BF			
			Bauteilkatalog			
			Bodenaufbau BA.02			
BAUHERR	Stadt Geilenkirchen Markt 9, D-52511 Geilenkirchen Feuerwehrgerätehaus Teveren		EBENE: BT	BAUTEIL:	GEZ.: DW	INDEX:
			PLOTDATUM: 14.03.2024	PLANFORMAT: 210x297mm A4	MAßSTAB: 1:10	BLATTNR.: BA.02- -BF