
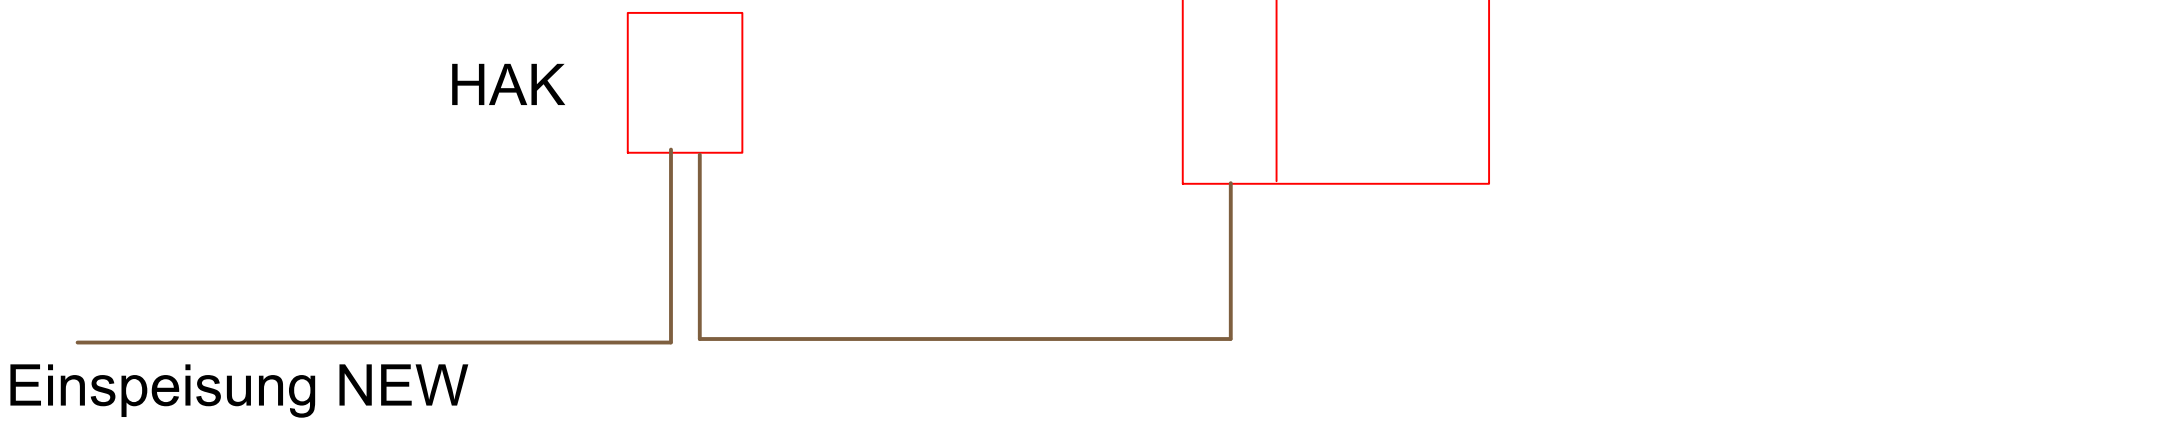
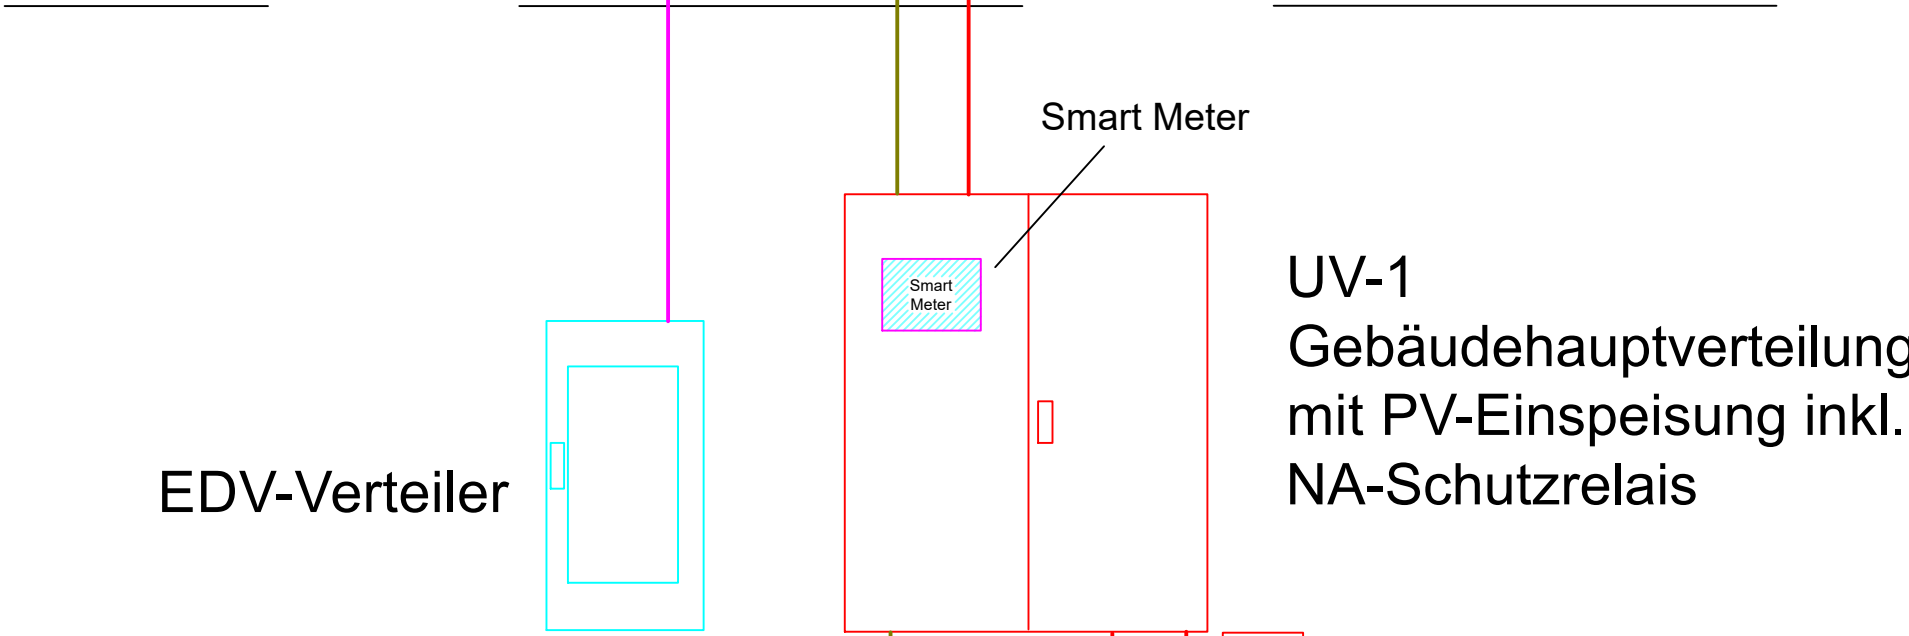
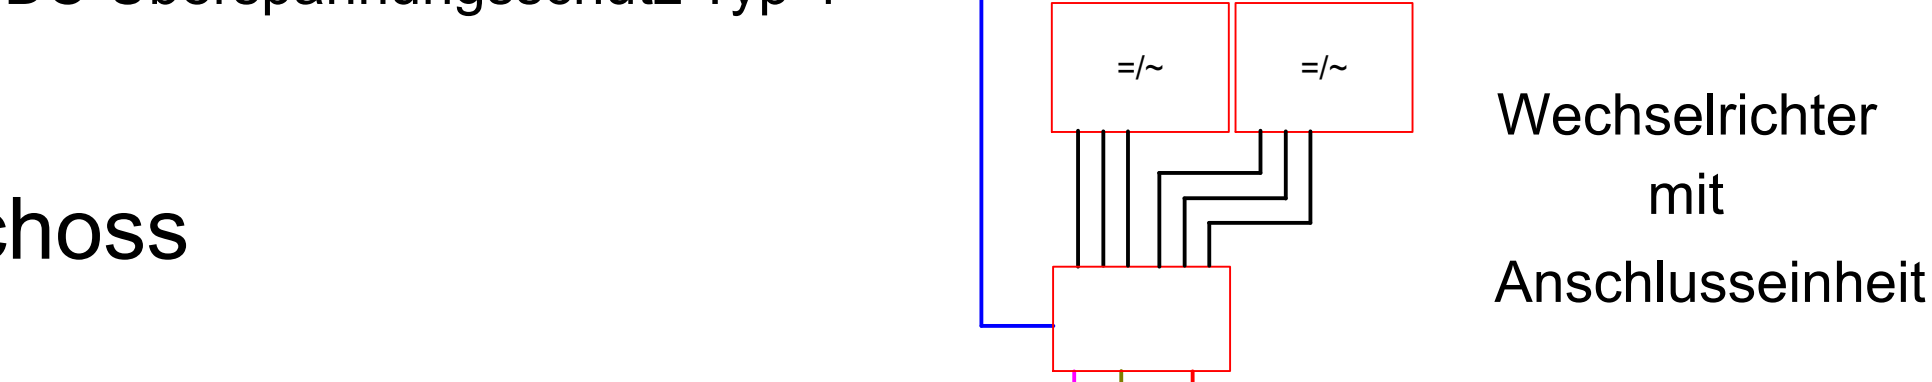


Dach

Dachgeschoss

Erdgeschoss
Haustechnik

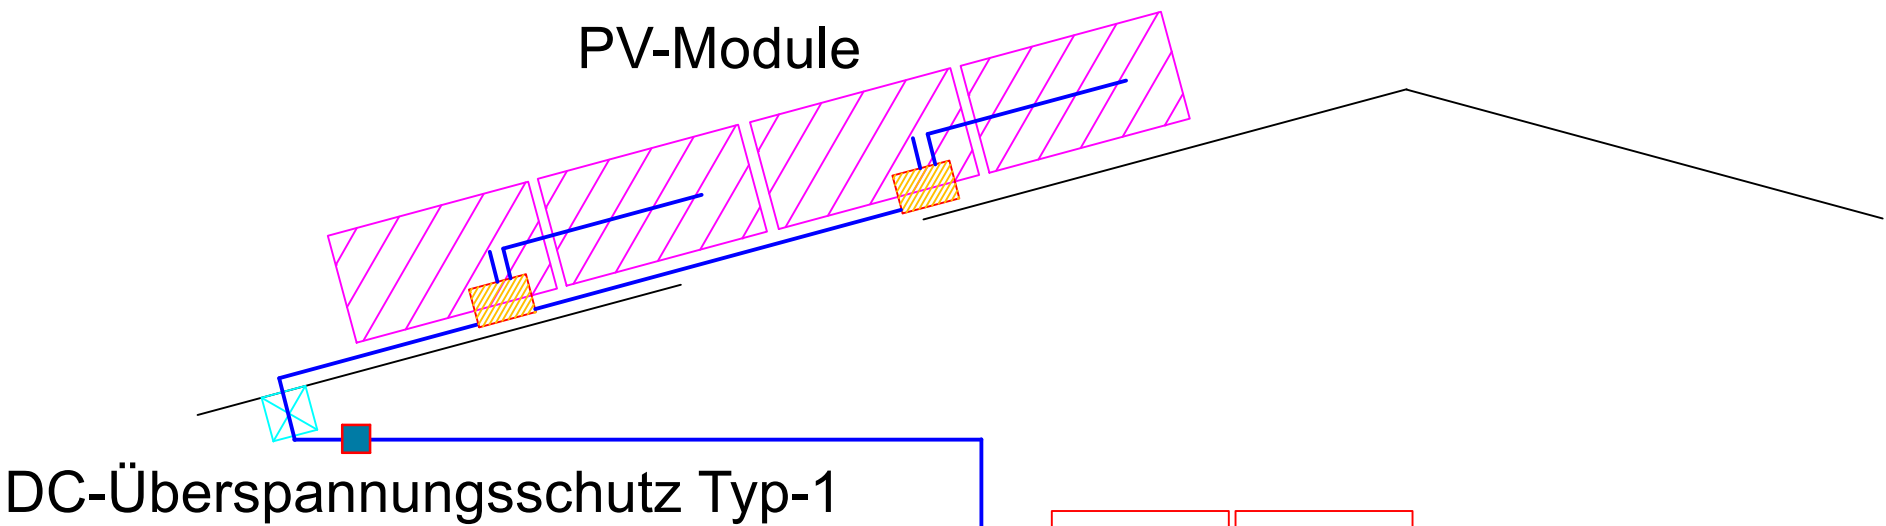

Wechselrichter



Leistungsoptimierer



Smart-Meter



NA-Schutzrelais



Rundsteuerempfänger



Not-Aus-PV-Anlage



Legende

- HAK Hausanschlusskasten
- Zählerschrank
- Elektronunterverteilung
- =/~ Wechselrichter
- PV-Module
- Leistungsoptimierer
- R Rundsteuerempfänger NEW
- N Not-Aus-PV-Anlage
- Dachdurchführung
- DC-Überspannungsschutz
- Hausanschluss
- EDV-Leitung
- Zuleitung PV-Module
- Zuleitung Wechselrichter
- Steuerstromleitungen

HINWEISE:

Diese Ausführungszeichnungen sind keine Montagezeichnungen!
Montagezeichnungen sind von dem ausführenden Unternehmer nach Überprüfung der Örtlichkeiten und der Planung Anzufertigen und dem Bauherrn vor Montagebeginn vorzulegen!
Montagehöhen der Einbauten mit Bauherr, Planer und Nutzer abstimmen!
Kernlochbohrungen duerfen erst nach Freigabe der Montageplaeane ausgeführt werden.
Alle Maße sind am Bau verantwortlich festzustellen und zu pruefen!
Vor Montagebeginn Ortstermin mit den uebrigen Montagefirmen und der Bauleitung zwecks Koordination vereinbaren!
Alle Durchbrüche und Oeffnungen sind nach der bestehenden Brandschutzverordnung zu schließen!
Dieser Plan gilt nur in Verbindung mit den aktuellen Architektenplan!
Fundament- und Schlitzplaeane sowie Bauzeichnungen beachten!
Rohr- und Kanalfuehrungen anderer Gewerke beachten!
Leistungsverzeichnisse, DIN-Normen, Richtlinien und Verarbeitungs- bzw. Einbauvorschriften beachten!

B	20.07.26	Ergänzung Smart-Meter			MER
Index	Datum	Änderung			Bearbeiter



Consult
Ingenieurgesellschaft für
Kommunikations-Infrastruktur
und Gebäudetechnologie

rks Consult GmbH

Maastrichter Str. 10
41812 Erkelenz

fon: 02431/94849-0
fax: 02431/94849-19

PROJEKT:		Neubau Kita mit 6 Gruppen Am Taubenkamp 41836 Wassenberg	
AUFTRAGGEBER:		Kreis Heinsberg Valkenburger Str. 45 52525 Heinsberg	

STAND Ausführung		ZEICHNUNGS-NR. 2023-KKW-1-A-E-200-B		INDEX B
GEWERK Elektrotechnik		ZEICHENBLATT A2	PV-Anlage	
GEZ. MER	DATUM	MASSTAB	DATEI	2023-KKW-A-E-200-B
GEP. JOS	26.01.2026	ohne	GESCH.	