



ANSICHT WEST

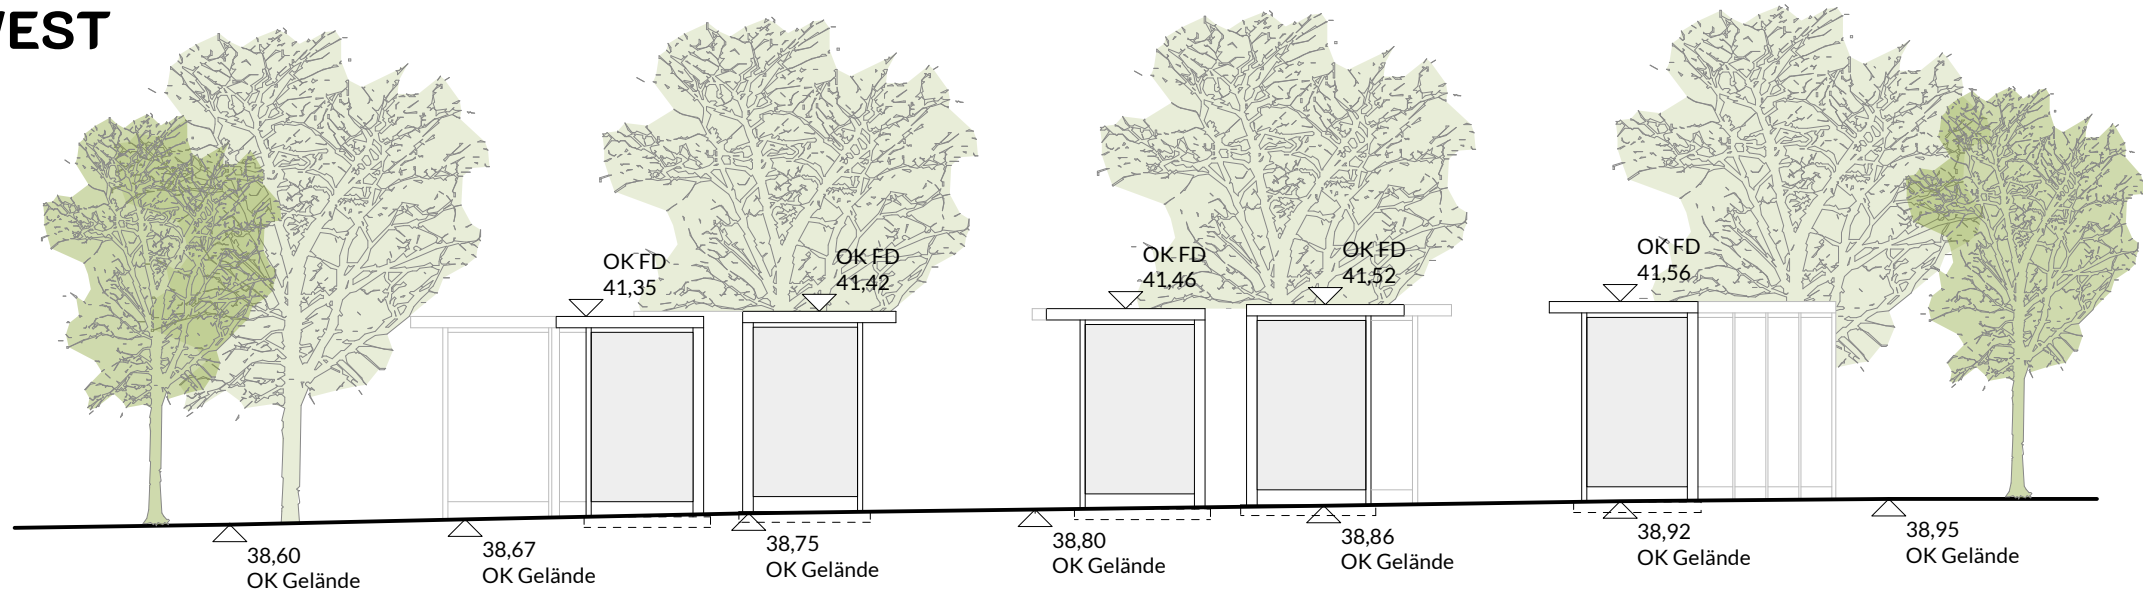


ANSICHT SÜD



ANSICHT OST

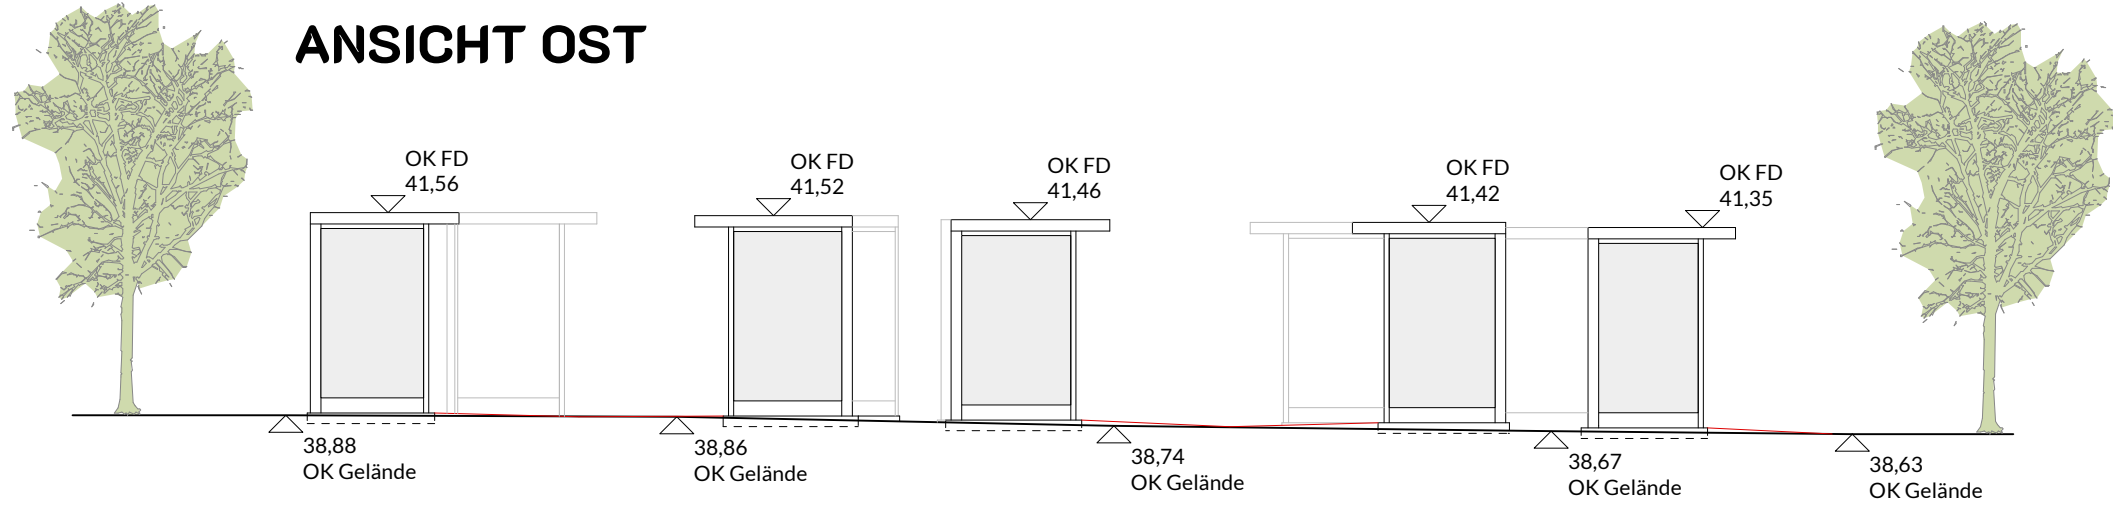

ANSICHT NORD

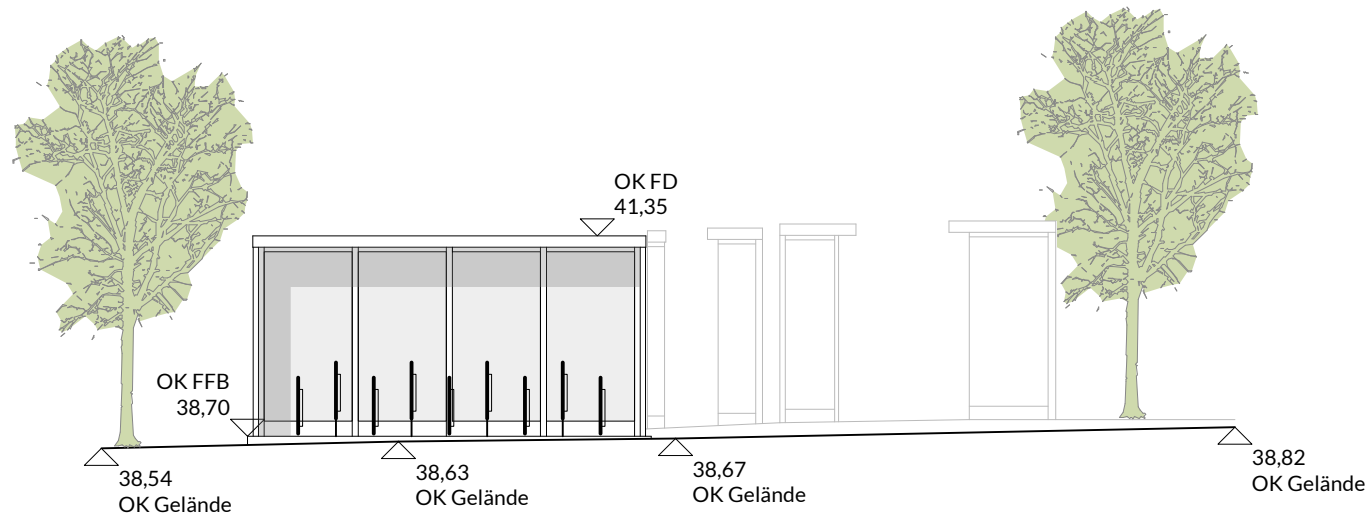

**kreis heinsberg**  
bodenständig. weitsichtig.

Valkenburger Str. 45 - 52525 Heinsberg  
Tel.: +49 2452 - 130  
Fax: +49 2452 - 131 100  
Mail: [Info@Kreis-Heinsberg.de](mailto:Info@Kreis-Heinsberg.de)

**Der Landrat  
Amt für Gebäudewirtschaft**

**Bauleitung: Thomas Douven**  
Amt für Gebäudewirtschaft  
Tel.: +49 2452 - 13 65 02  
E-Mail: [Thoms.Douven@Kreis-Heinsberg.de](mailto:Thoms.Douven@Kreis-Heinsberg.de)

**Thomas Douven M.Eng**

Amt für Gebäudewirtschaft  
Tel.: +49 2452 - 13 65 02  
E-Mail: [Thomas.Douven@Kreis-Heinsberg.de](mailto:Thomas.Douven@Kreis-Heinsberg.de)

**Digitalisiert: Beate Eßer**

Amt für Gebäudewirtschaft  
Tel.: +49 2452 - 13 65 14  
E-Mail: [Beate.Esser@Kreis-Heinsberg.de](mailto:Beate.Esser@Kreis-Heinsberg.de)

Bauherr:	Kreis Heinsberg / Der Landrat		
Liegenschaft:	Kreisverwaltung Heinsberg / Valkenburger Straße 45/ 52525 Heinsberg		
Projekt:	Errichtung von 5 Fahrradüberdachungen als Fertigbauteil		
Gebäudeteil:		Plannr.:	ENT_65 14 10 10_1.3
Planinhalt:	Ansichten	Plangröße:	DIN A3 / 297 × 594mm
Maßstab:	1:100	Datum:	29.09.2025