




Grundriss

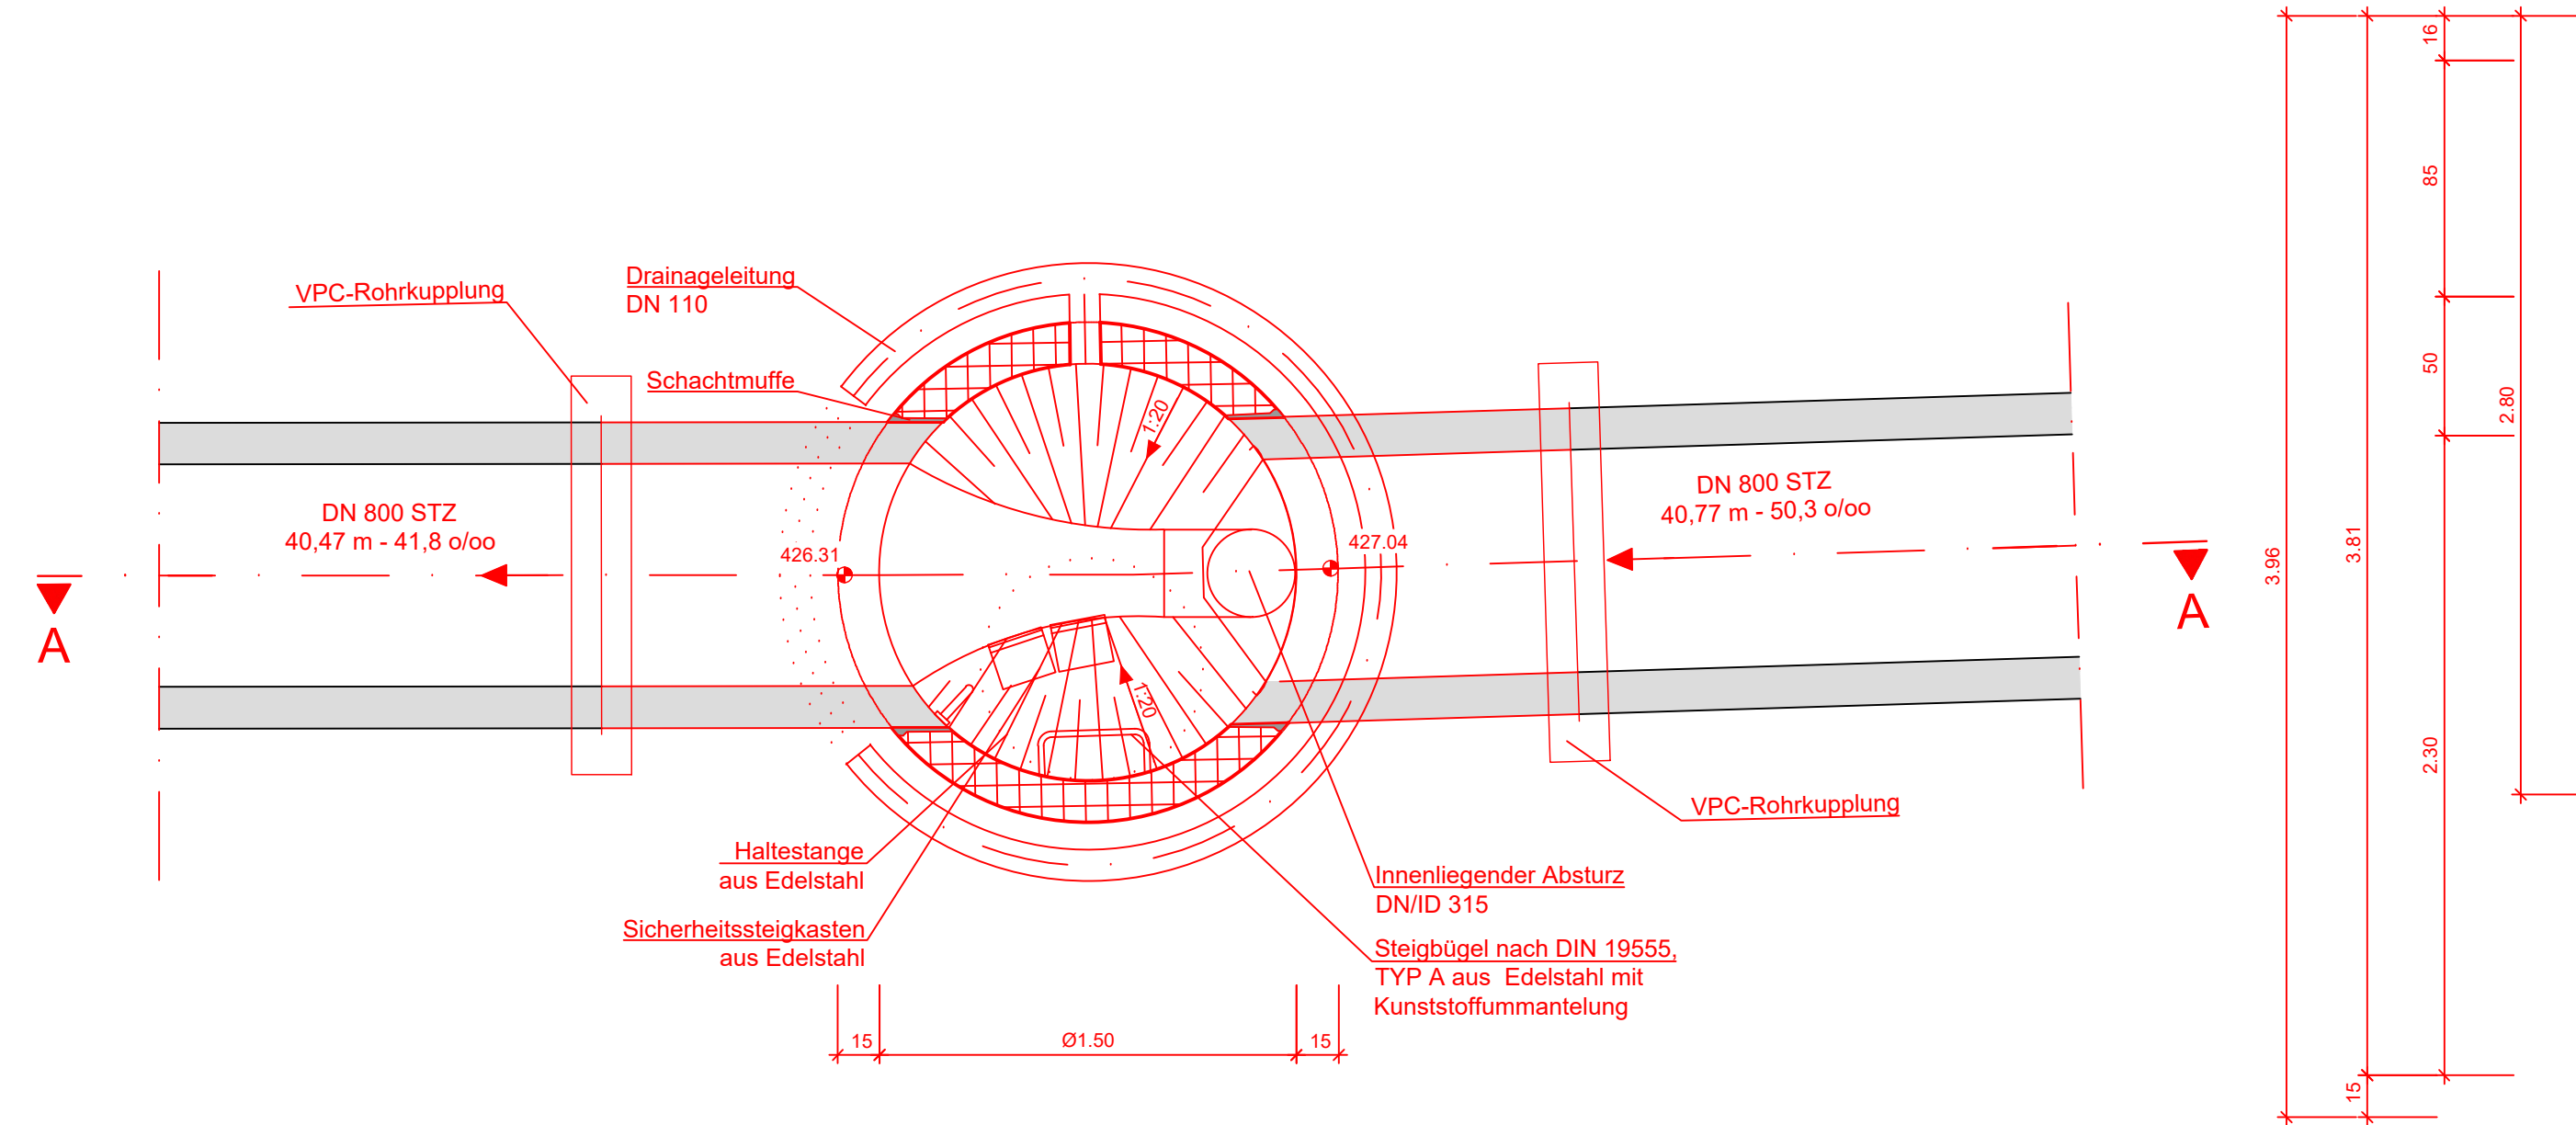

Schnitt A-A

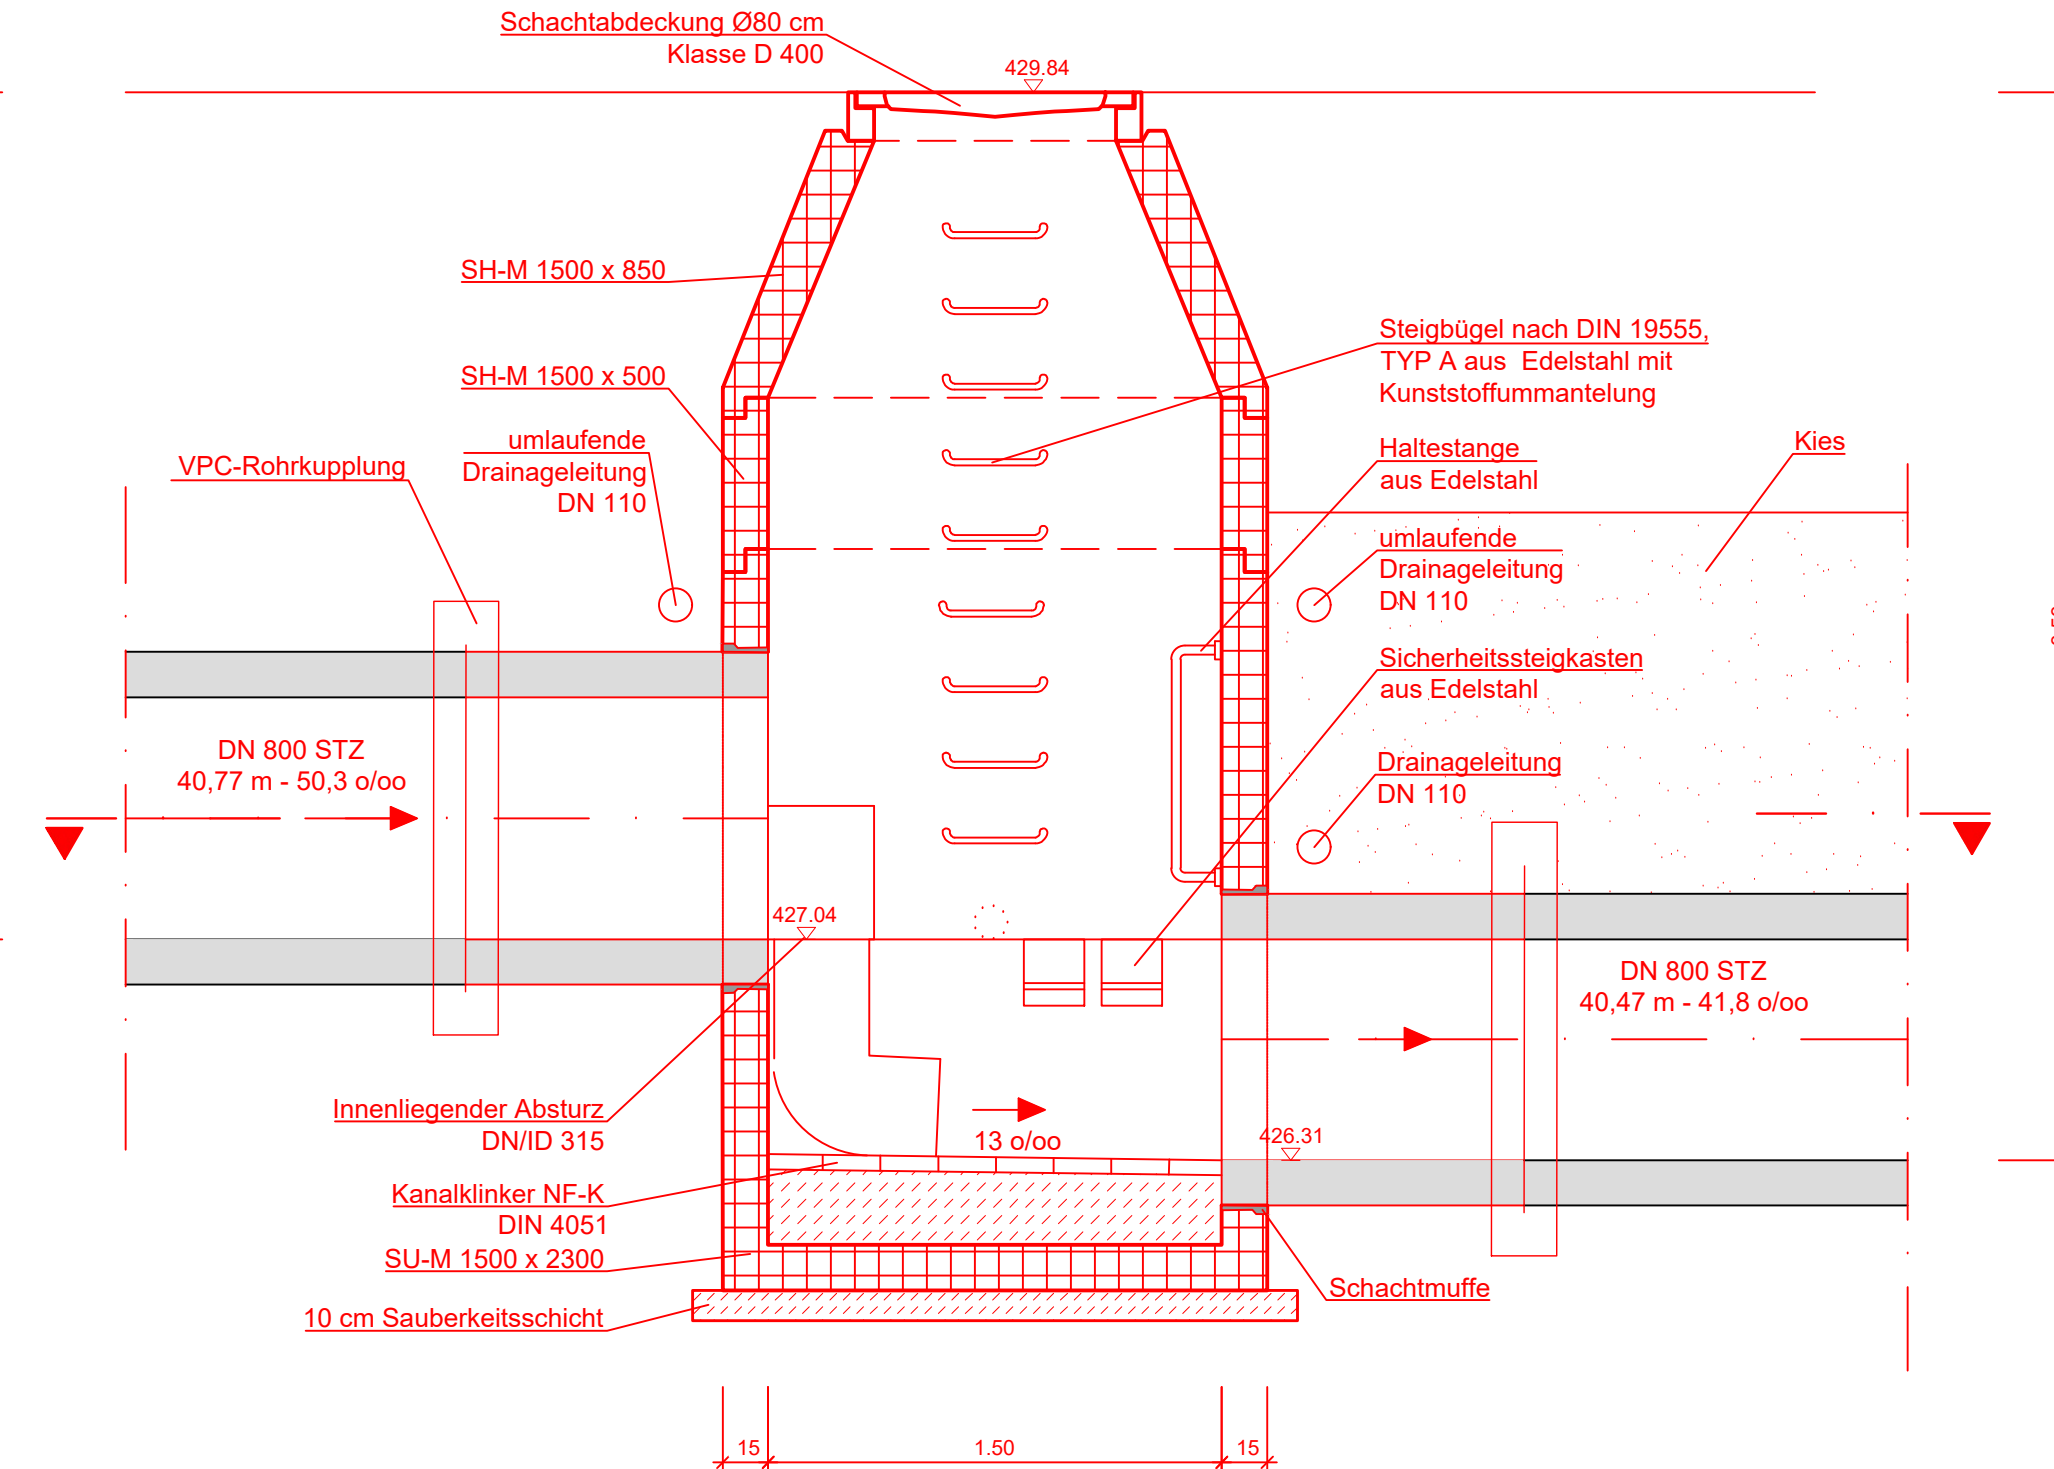

Zeichenerklärung und Hinweise

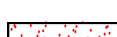- | | |
|---|-------------------------|
|  | geplant |
|  | unbewehrter Beton gepl. |
|  | Betonfertigteil gepl. |
|  | Kanalklinker gepl. |
|  | Kies |
|  | Bestand |

gesehen:
Roetgen, den
Gemeindeverwaltung Roetgen

Gemeindeverwaltung Roetgen

Index	Änderung	gez.	bearb.	gepr.	Datum

 Gemeinde Roetgen Tor zur Eifel	Gemeindeverwaltung Roetgen Hauptstraße 55 52159 Roetgen	 H. Berg & Partner GmbH																				
Ausführungsplanung Kanalsanierung Neustraße		Deutschland • Belgien • Luxemburg ABWASSER • TRINKWASSER • GEWÄSSER • STRASSEN • ENERGIE • TRASSENBAU Gewerbepark Brand 48 Tel.: +49 241 94623-0 D - 52078 Aachen info@bueroberg.de www.bueroberg.de																				
Schachtbauwerk 14122106		<table border="1"> <tr> <td>gez.:</td> <td>Fraikin S.</td> <td>Datum:</td> <td>August 2026</td> </tr> <tr> <td>bearb.:</td> <td>Vosen G.</td> <td>Proj.-Nr. AG:</td> <td></td> </tr> <tr> <td>gepr.:</td> <td></td> <td>Proj.-Nr.:</td> <td>68722</td> </tr> <tr> <td>Maßstab:</td> <td></td> <td>Blatt Nr.:</td> <td>Index</td> </tr> <tr> <td></td> <td>1:25</td> <td>A01</td> <td></td> </tr> </table>	gez.:	Fraikin S.	Datum:	August 2026	bearb.:	Vosen G.	Proj.-Nr. AG:		gepr.:		Proj.-Nr.:	68722	Maßstab:		Blatt Nr.:	Index		1:25	A01	
gez.:	Fraikin S.	Datum:	August 2026																			
bearb.:	Vosen G.	Proj.-Nr. AG:																				
gepr.:		Proj.-Nr.:	68722																			
Maßstab:		Blatt Nr.:	Index																			
	1:25	A01																				