


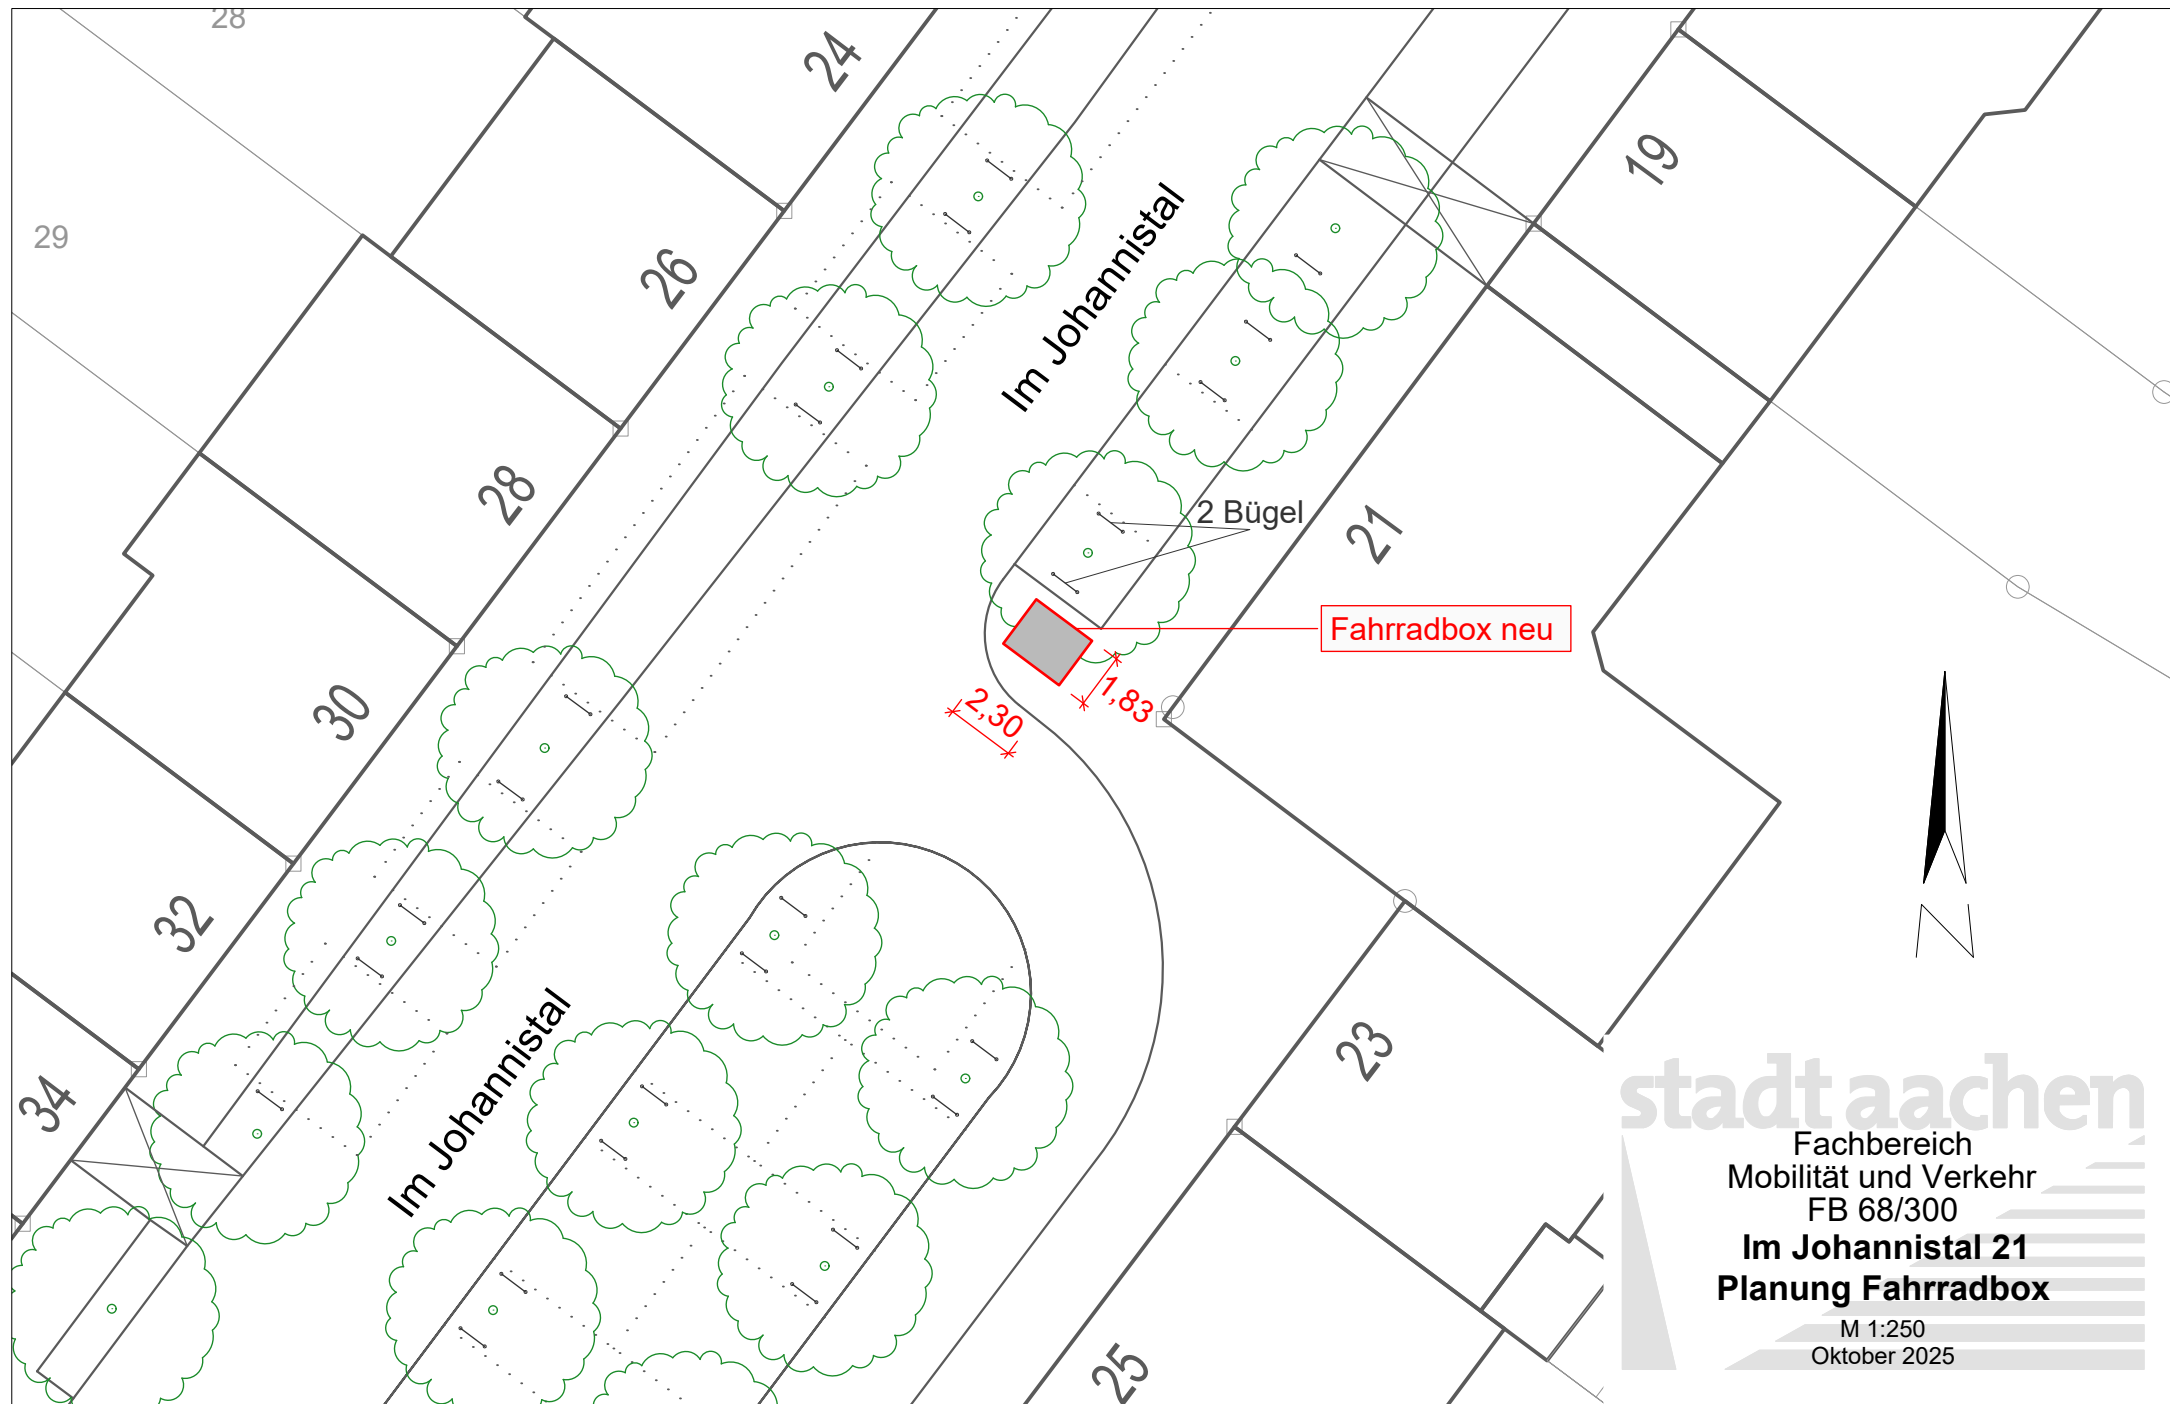

stadt aachen

Fachbereich  
Mobilität und Verkehr  
FB 68/300

**Im Johannistal 21**  
**Planung Fahrradbox**

M 1:250  
Oktober 2025