


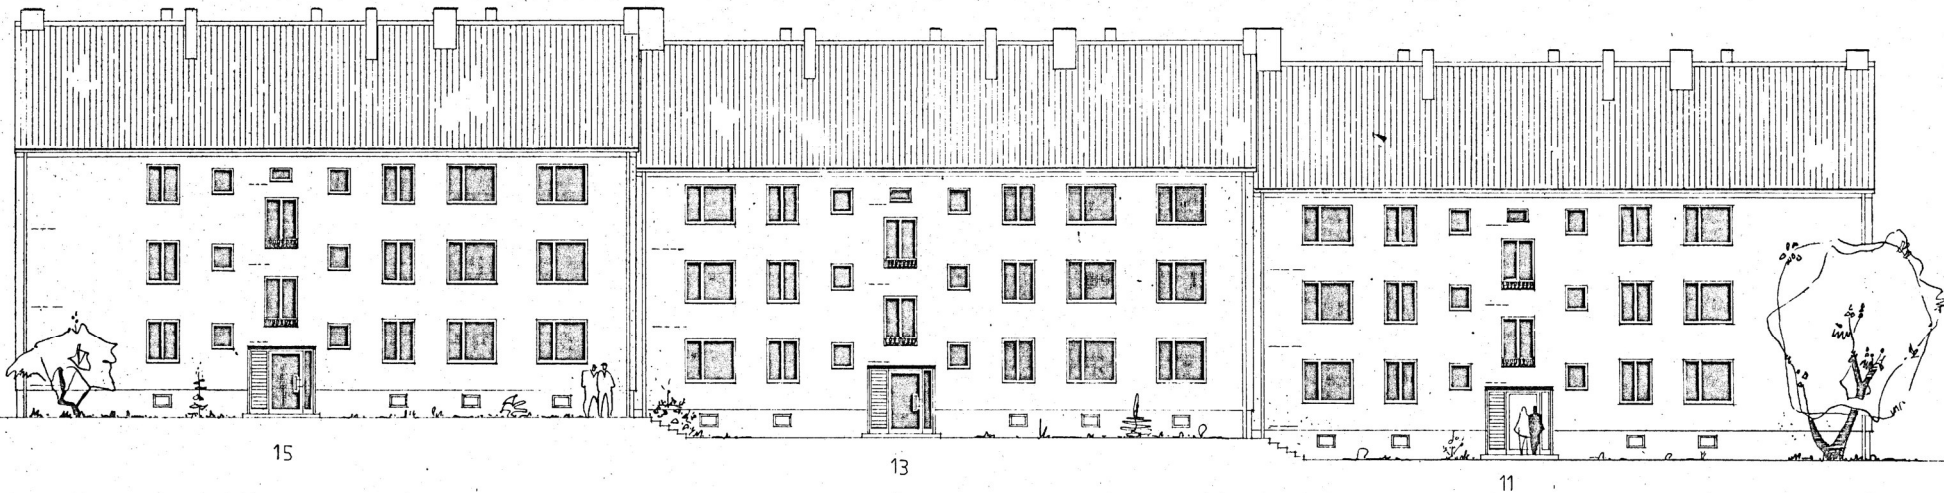

Gedr. zum Bauplan vom 18.2.1958
 Neuarchitect geprüft.
 Städt. besondere Bedingungen!
 Aachen, den 14. Februar 1958
 Der Oberstadtdirektor
 als Baugenehmigungsbehörde
 im Auftrage:
Heinrich

STADT AACHEN - DER OBERSTADTDIREKTOR									
HOCHBAUAMT A 65/24									
ROBERT KOCH STR. 11, 13, 15									
NORD OST ANSICHT									
Planzeichen: 1615	M = 1:100								
Revidiert 1/58 <table border="1"> <tr> <td>Bauherr</td> <td>Architekt</td> <td>Bauarbeiter</td> <td>Geod. - Gut.</td> </tr> <tr> <td></td> <td></td> <td></td> <td></td> </tr> </table>		Bauherr	Architekt	Bauarbeiter	Geod. - Gut.				
Bauherr	Architekt	Bauarbeiter	Geod. - Gut.						