


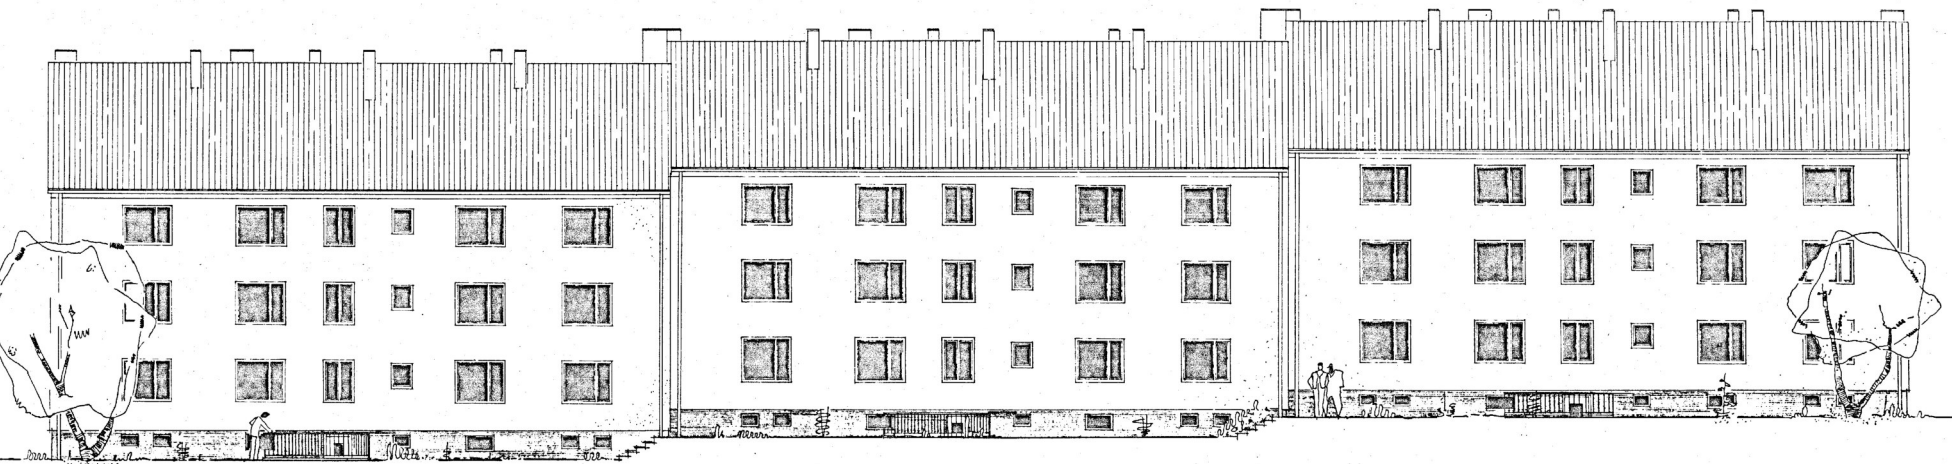

Bekannt von Bau *Schlag* vom 18. 1. 1958
 Statistisch geprüft.
 14. Februar 1958
 Der Oberstadtdirektor
 als Bau- in dem Bauabehörde
 im Auftrag:

Hein

STADT AACHEN - DER OBERSTADTDIREKTOR
 HOCHBAUAMT A 65/29

ROBERT KOCH STR 11, 13, 15

SÜD WEST ANSICHT M = 1:400

Planzeichen: 6.5

Seiford 1944

Bauhersteller	Bauhersteller
Andr.	Gez.-Dkt.

f.