
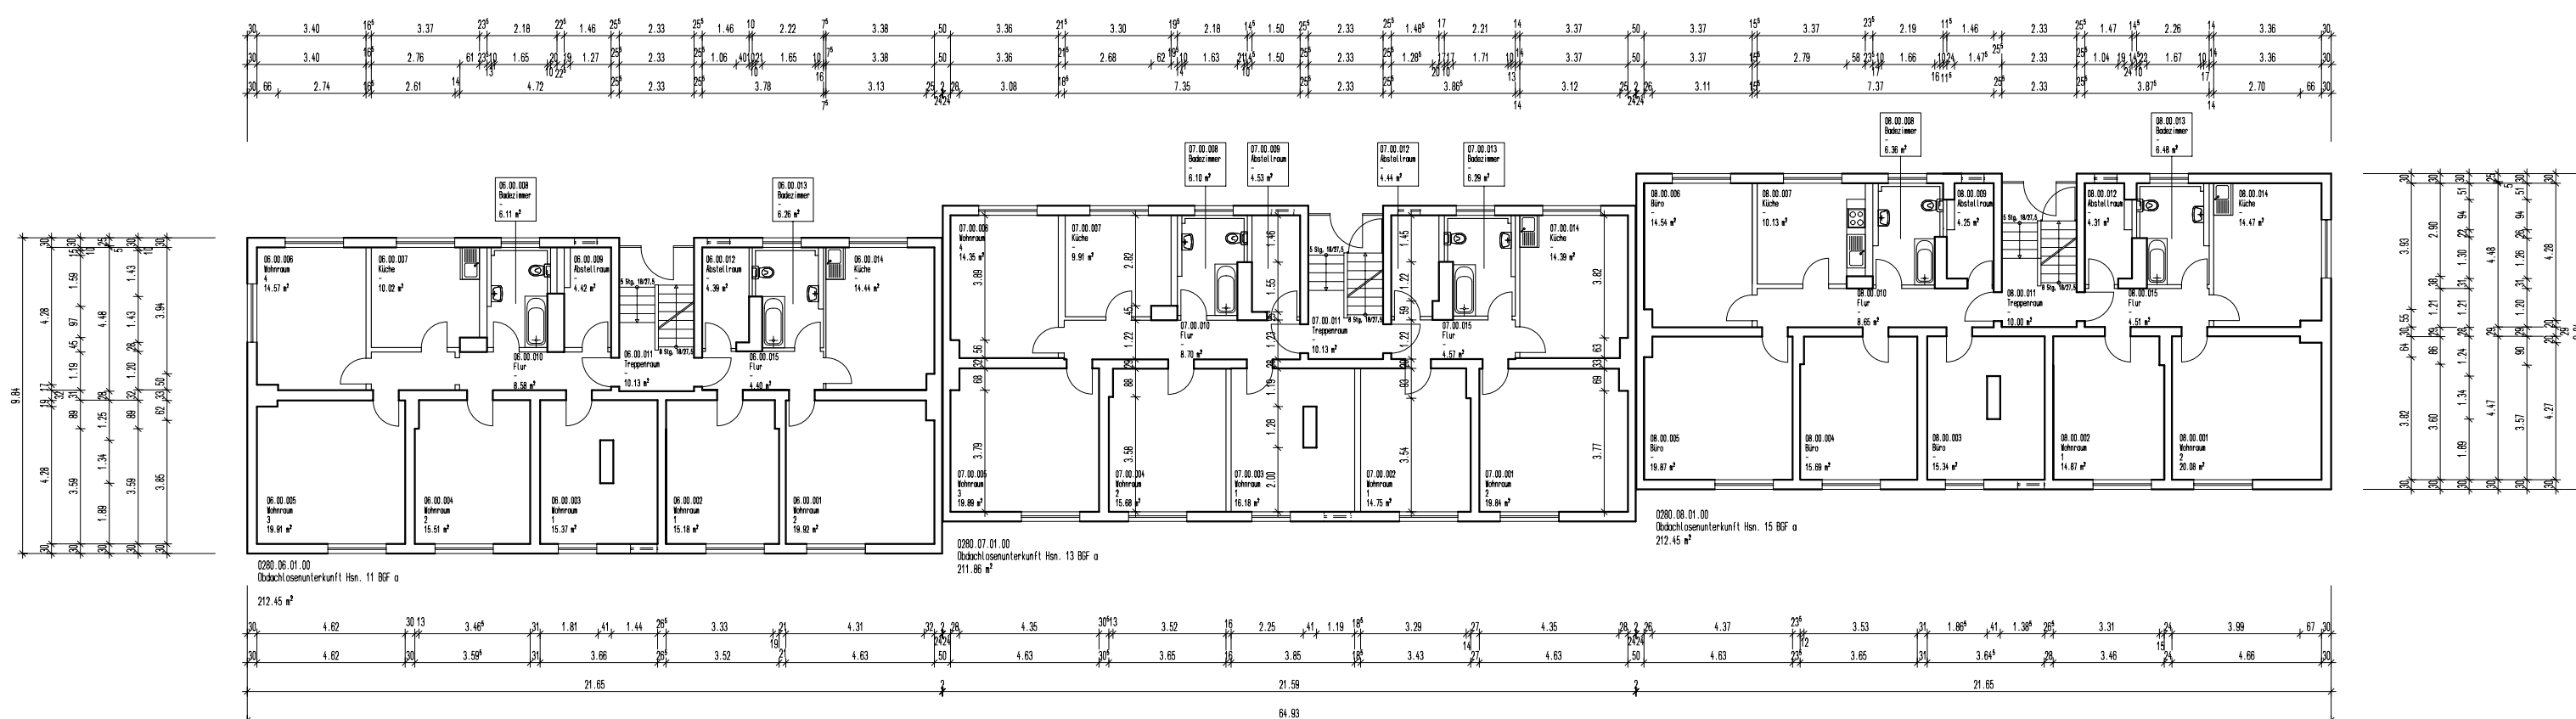
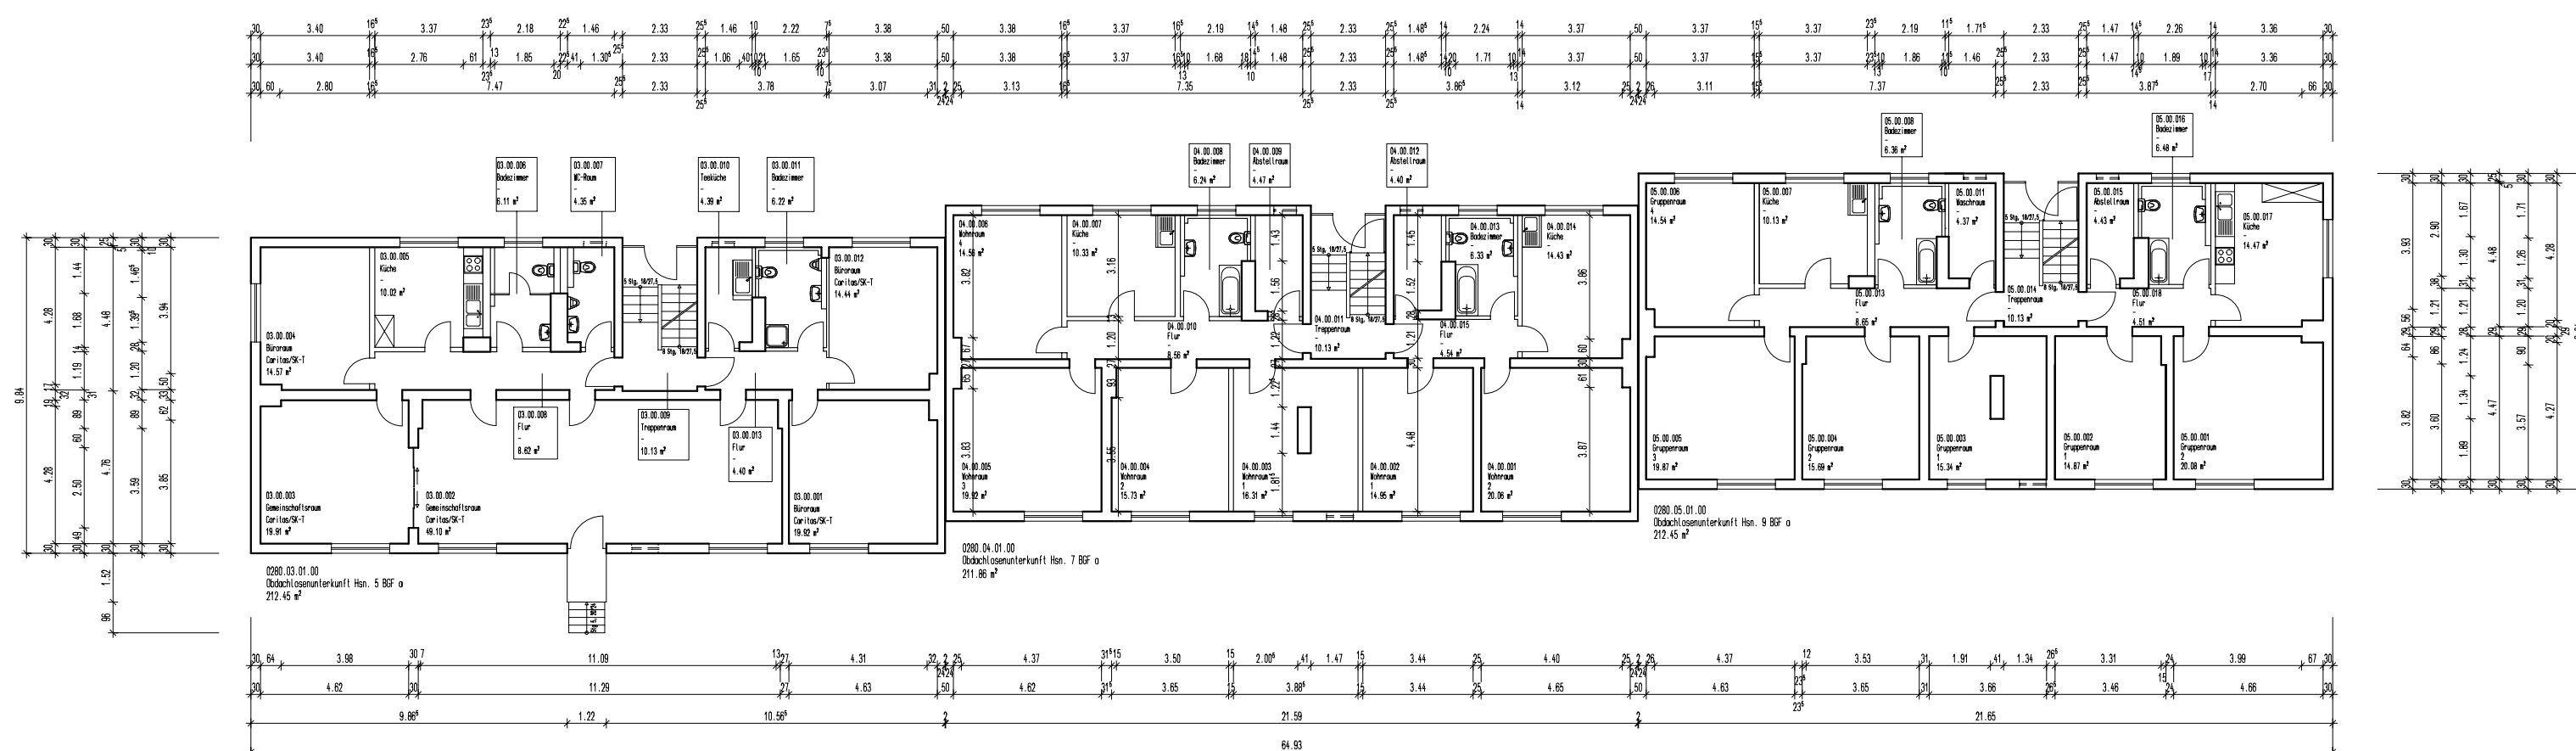


[illegible]

Obdachlosenunterkunft

Objektnr.	0280
Straße	Robert-Koch-Straße 1-15
Bauteil	01-08 Obdachlosenunterkunft
Geschoss	Erdgeschoss
Plan	Grundriss
Maßstab	1:200
Blatt Nr.	02
Stand	02.02.2022

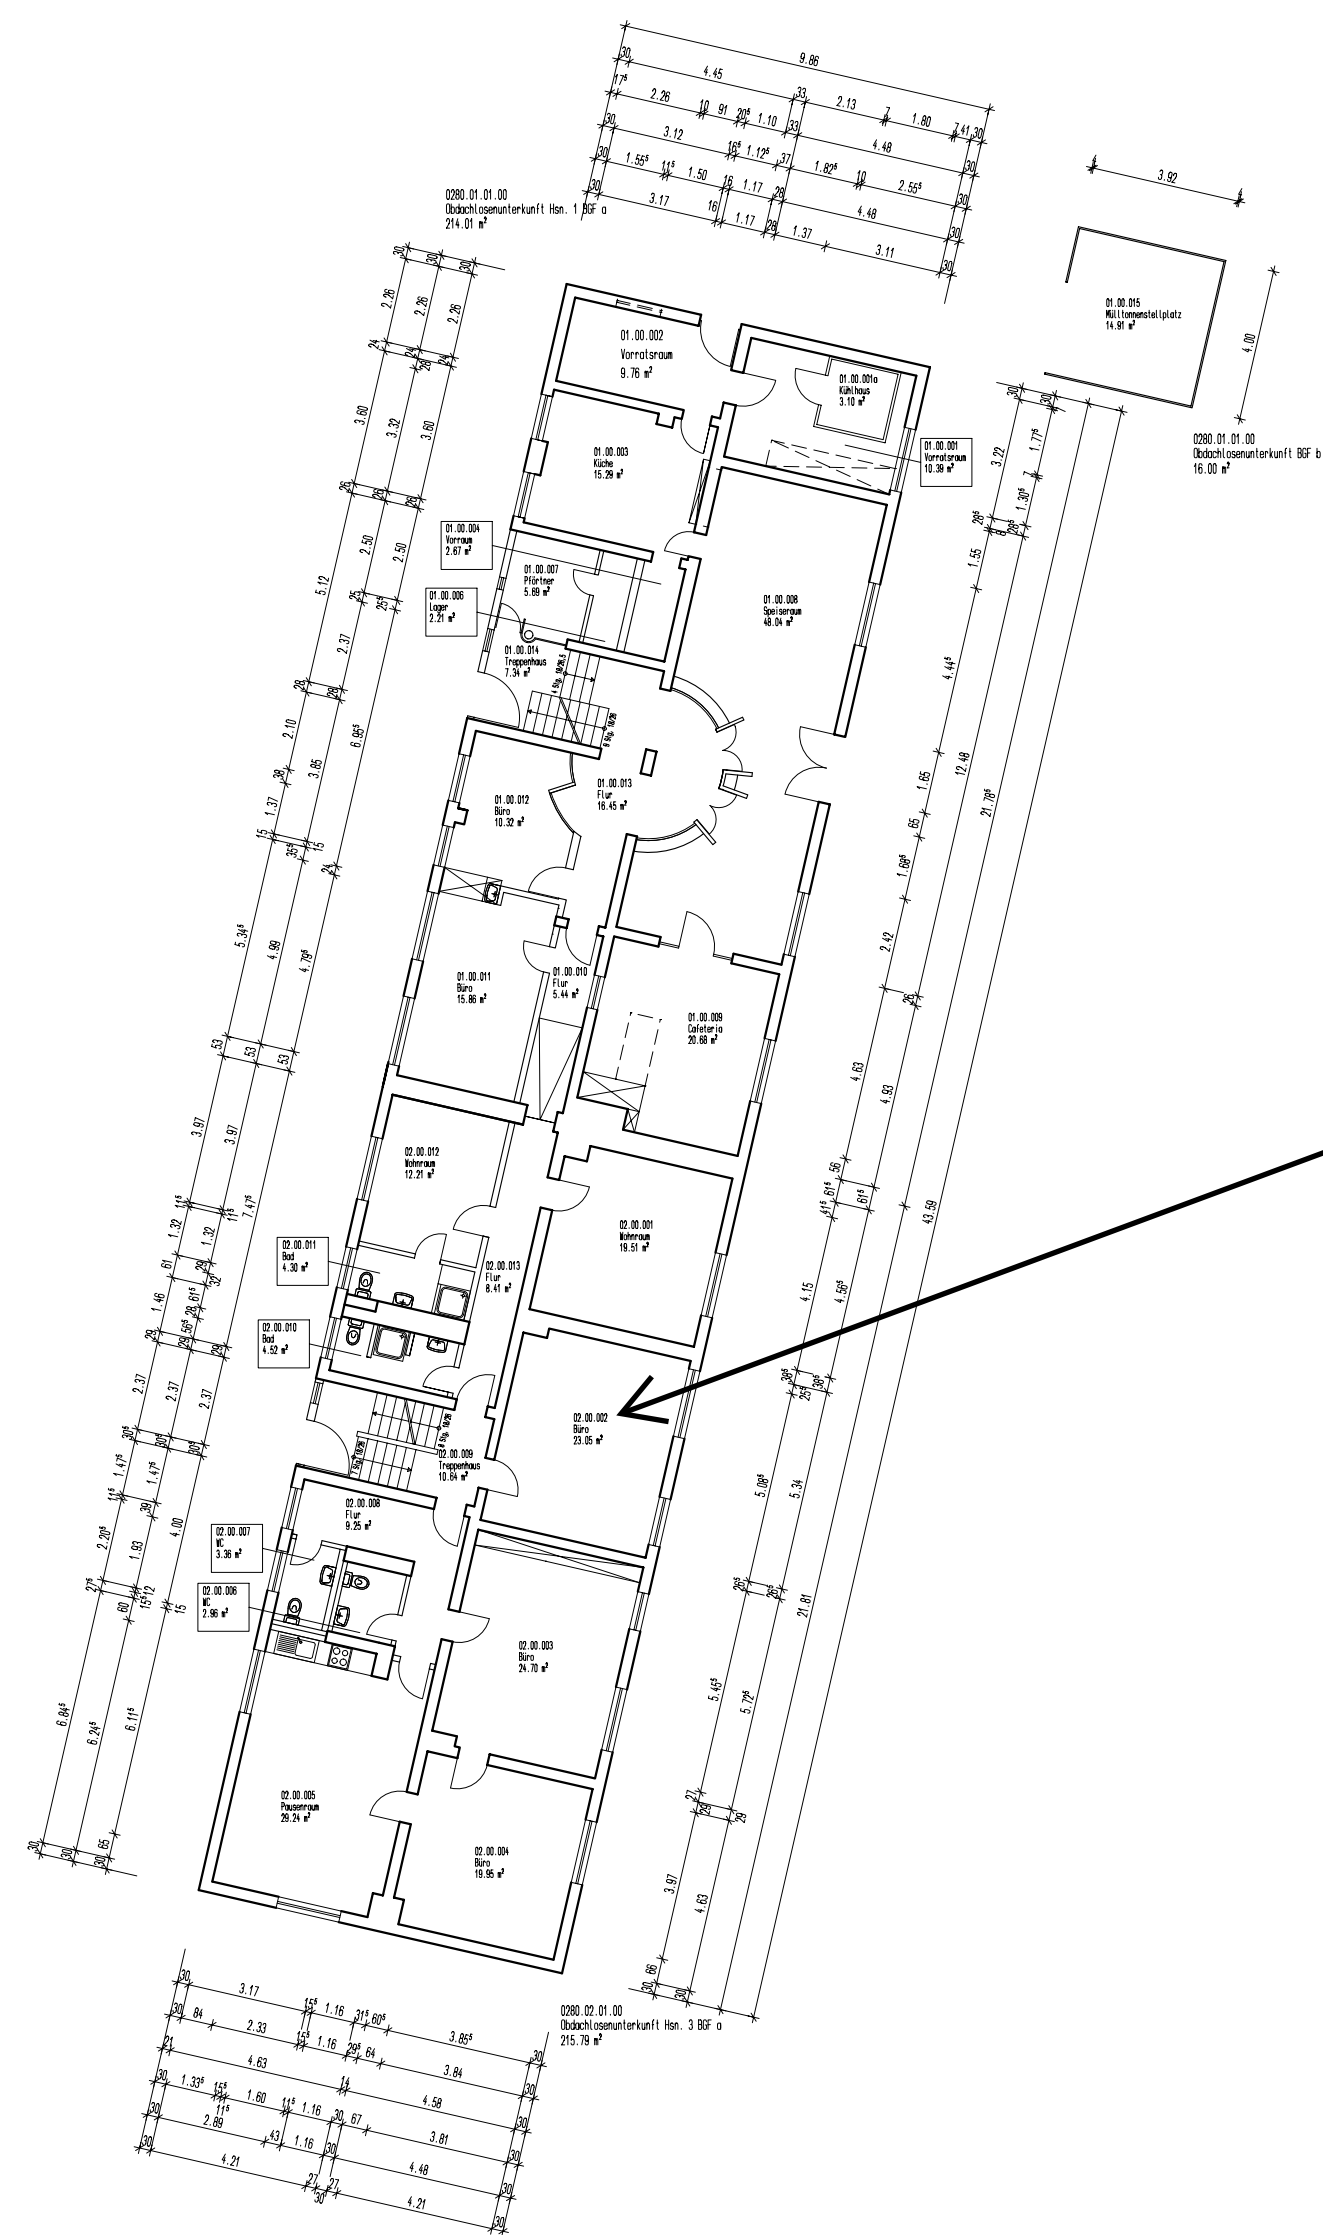

Kaufm. Geschäftsführung
N.N.

Techn. Geschäftsführung
Dipl.-Ing. Dipl.-Kfm. Klaus Schavan