


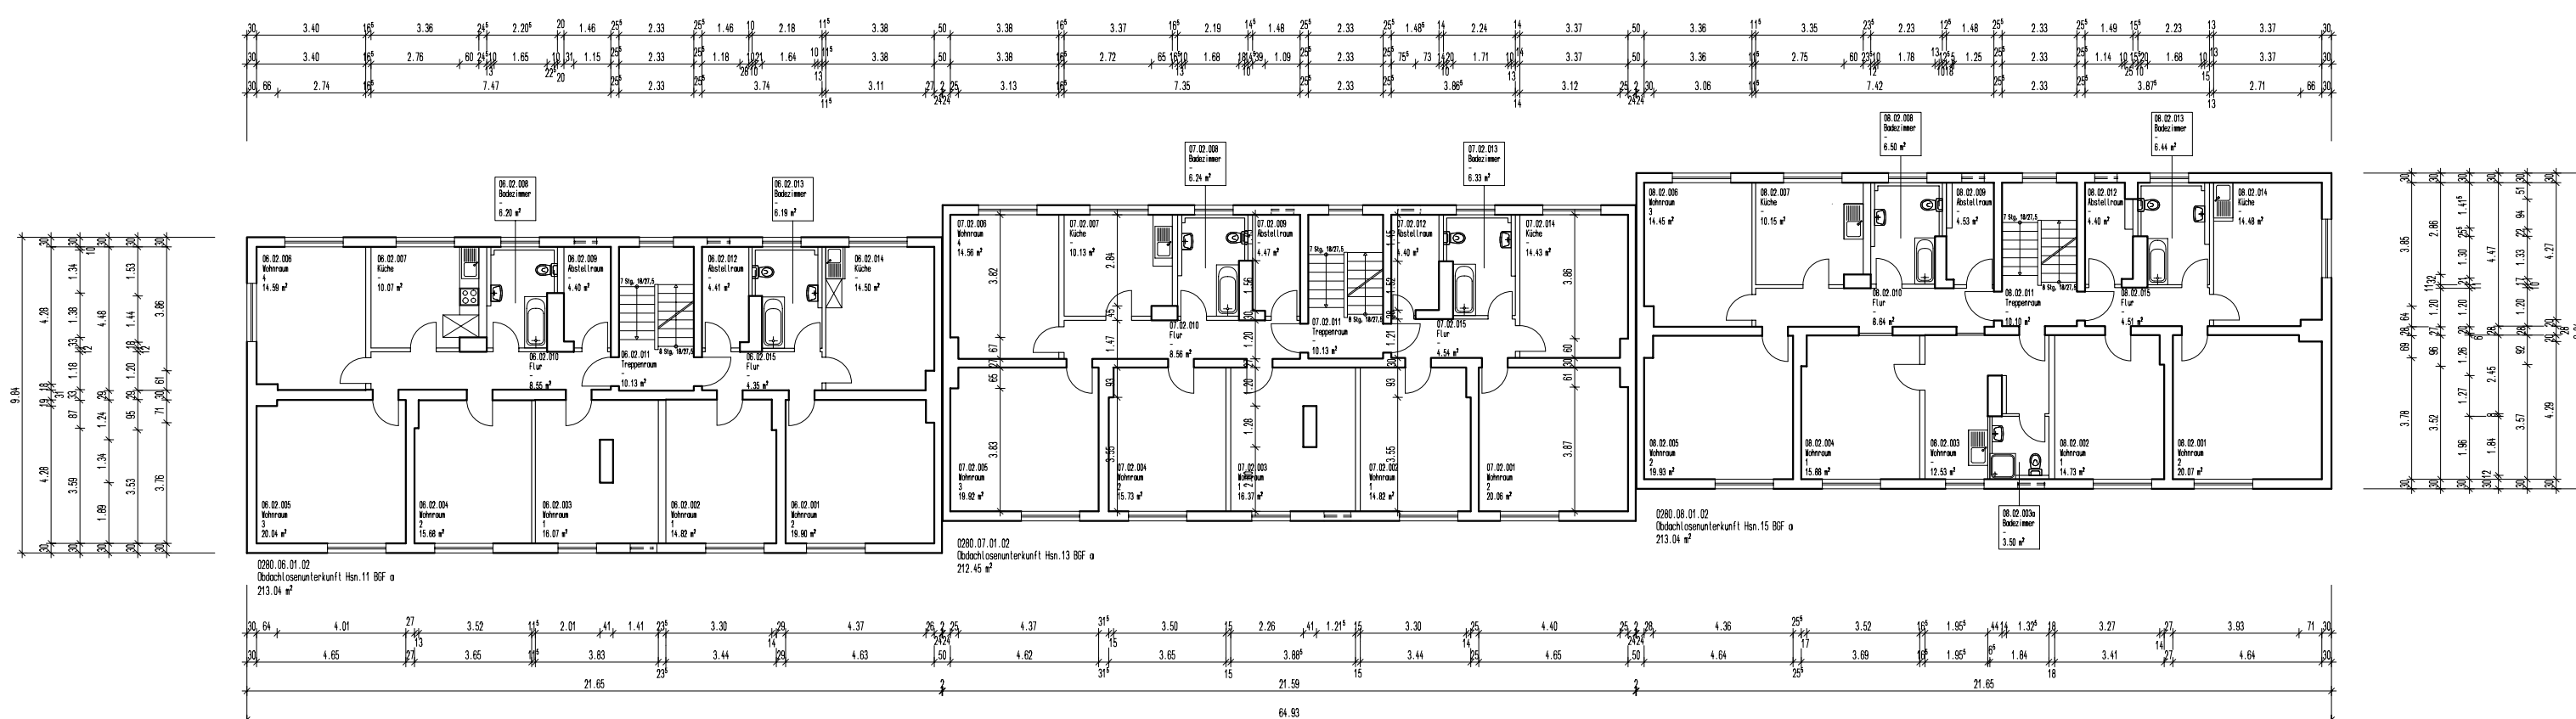

Obdachlosenunterkunft

Objektnr.	0280
Straße	Robert-Koch-Straße 1-15
Bauteil	01-08 Obdachlosenunterkunft
Geschoss	2. Obergeschoss
Plan	Grundriss
Maßstab	1:200
Blatt Nr.	04
Stand	02.02.2022



Stadt Aachen
Gebäudemanagement
Eigenbetrieb der Stadt Aachen
Abteilung: E26/27

Kaufm. Geschäftsführung
N.N.

Techn. Geschäftsführung
Dipl.-Ing. Dipl.-Kfm. Klaus Schavan

