
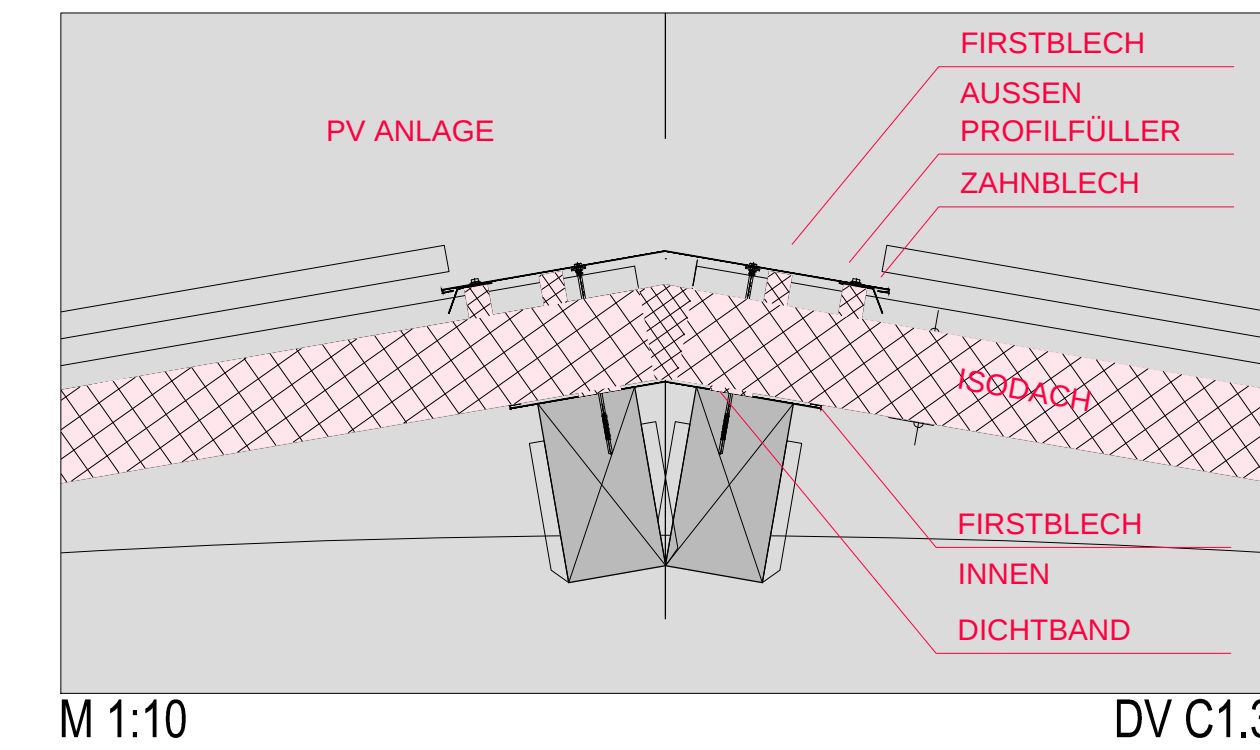
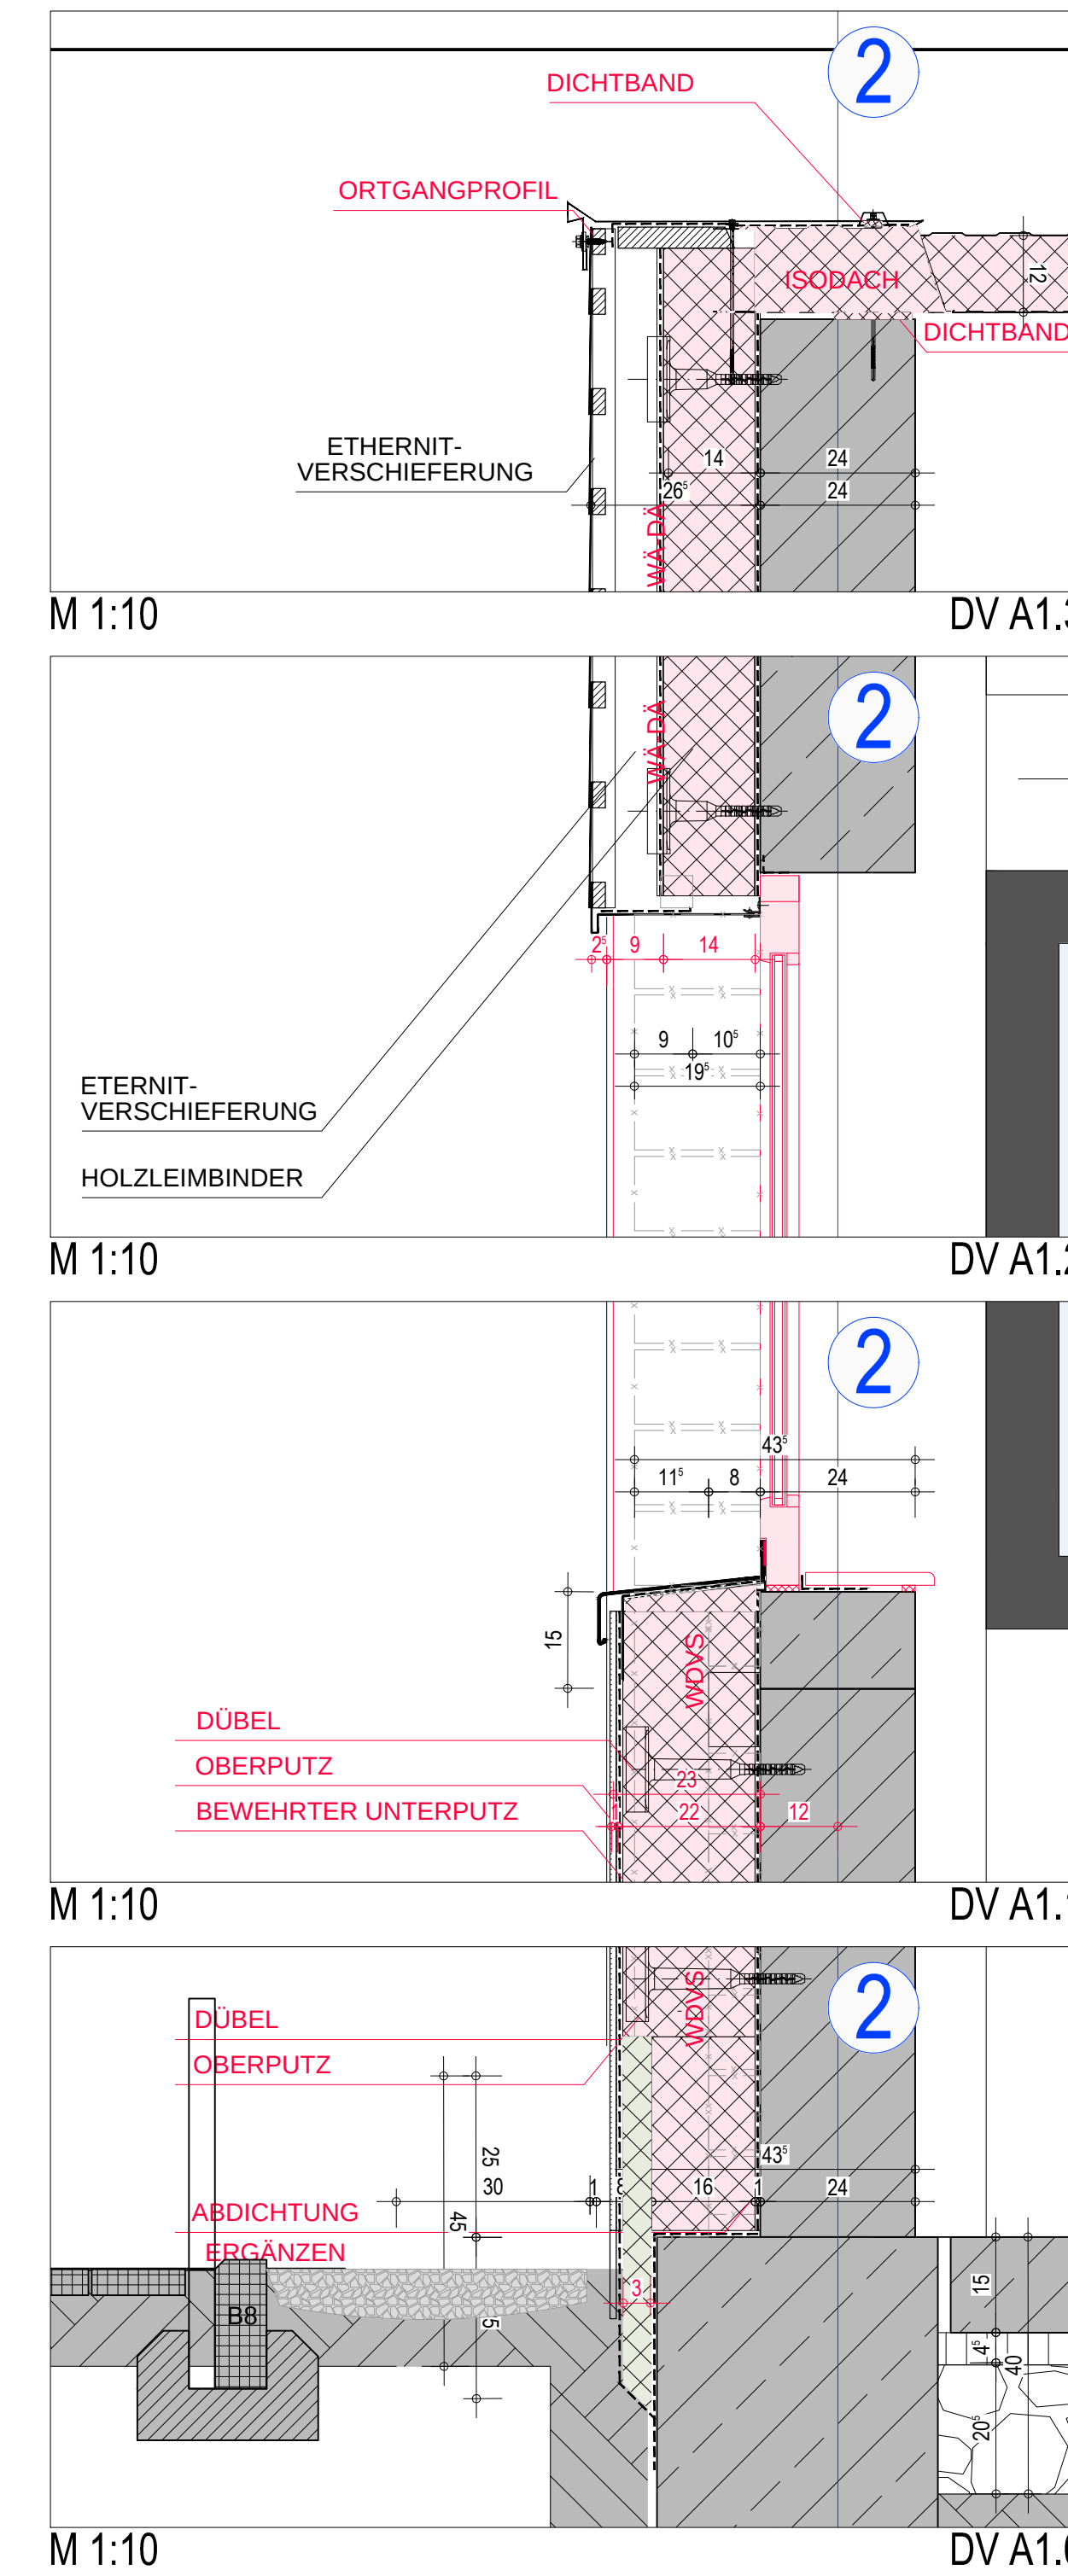
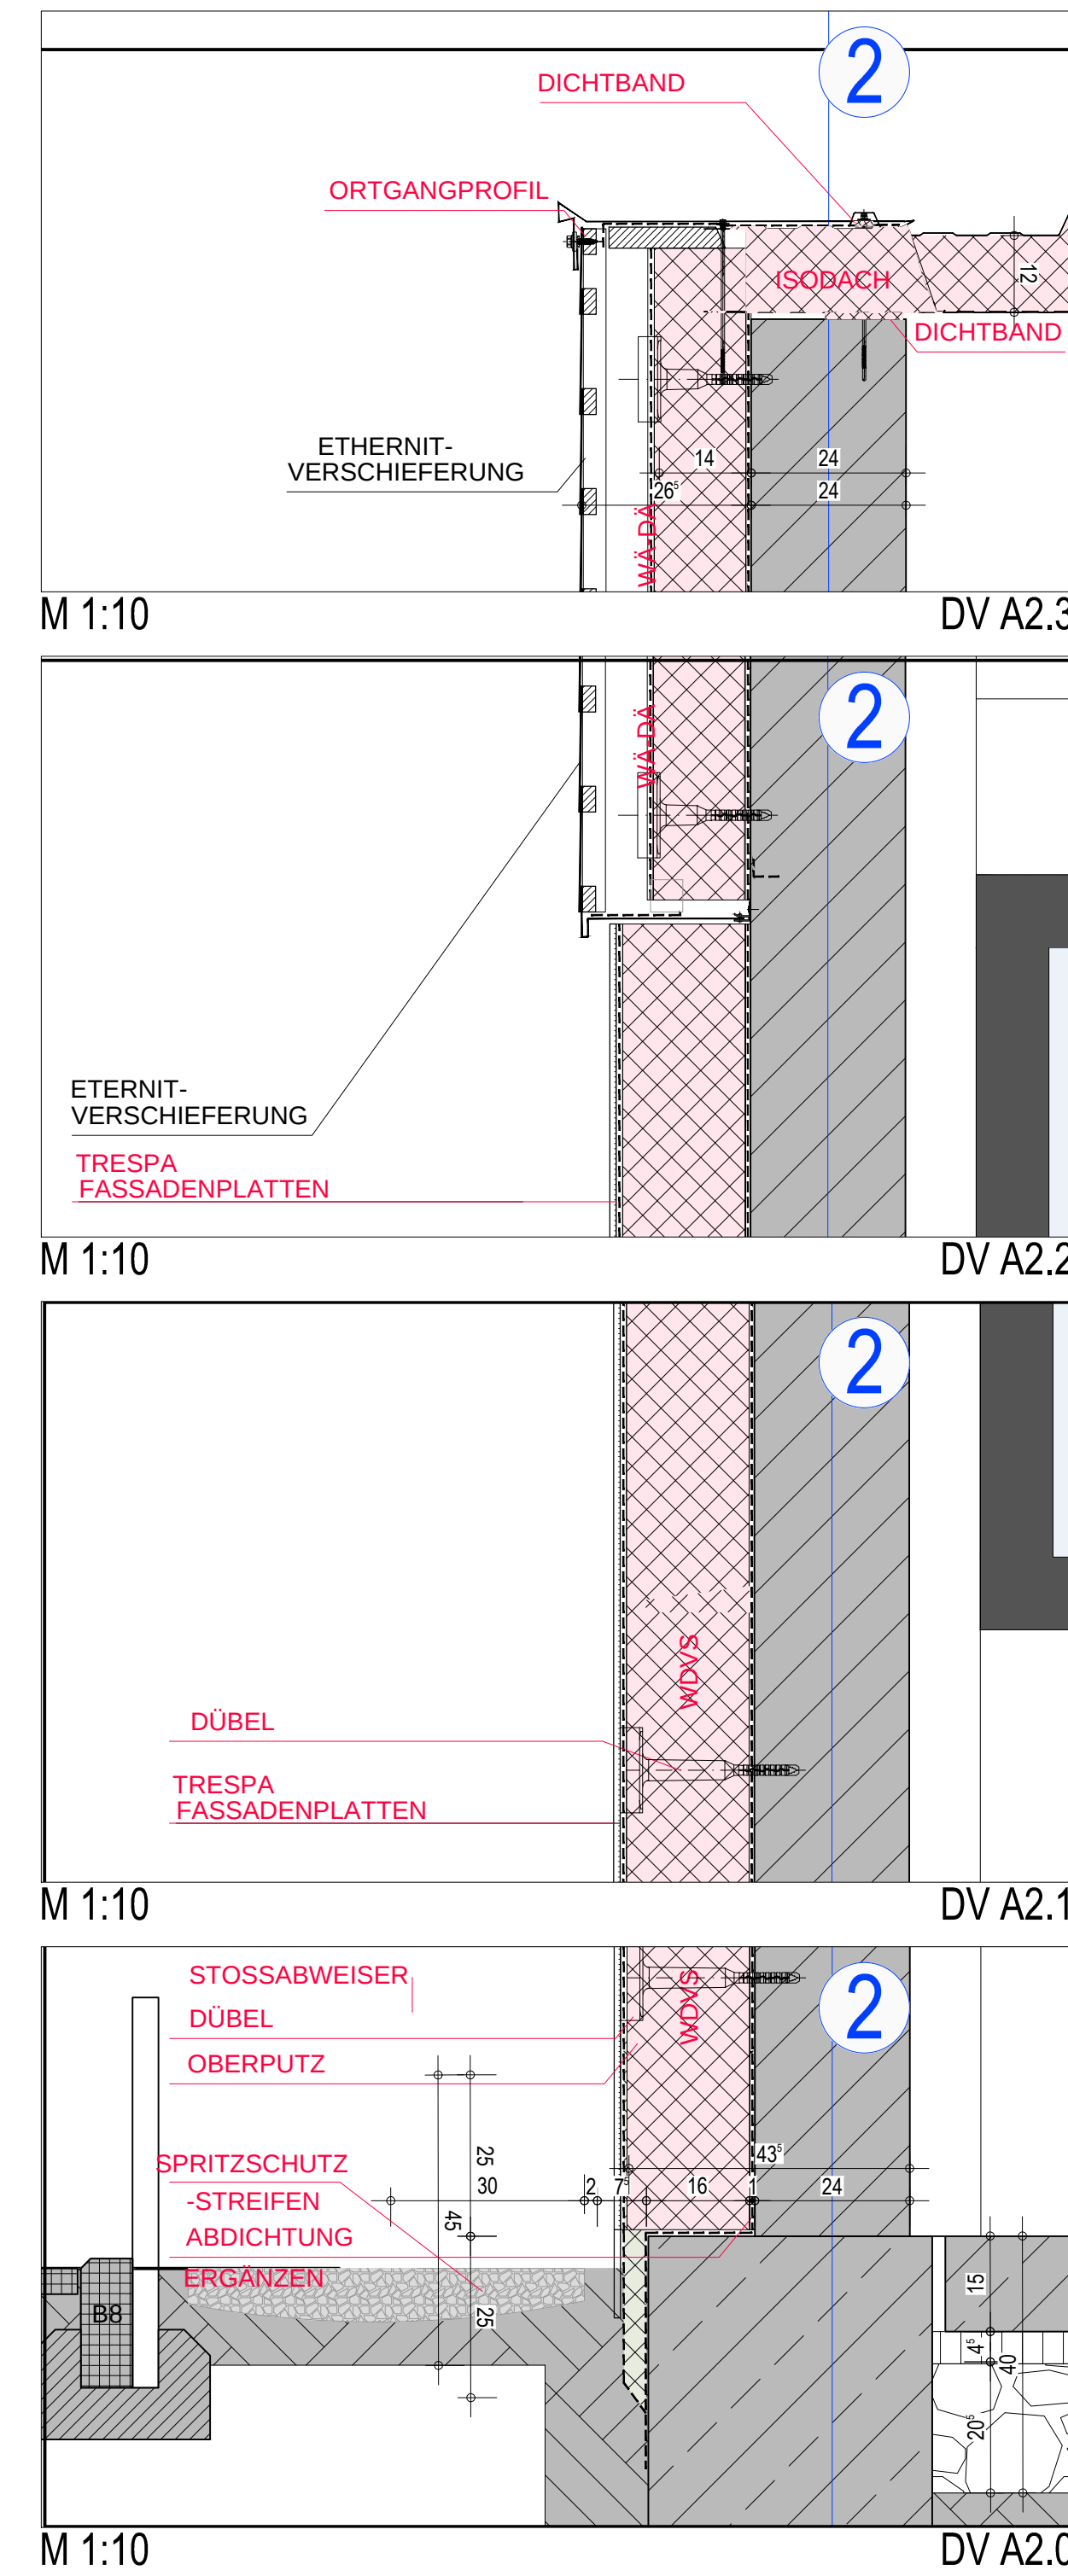
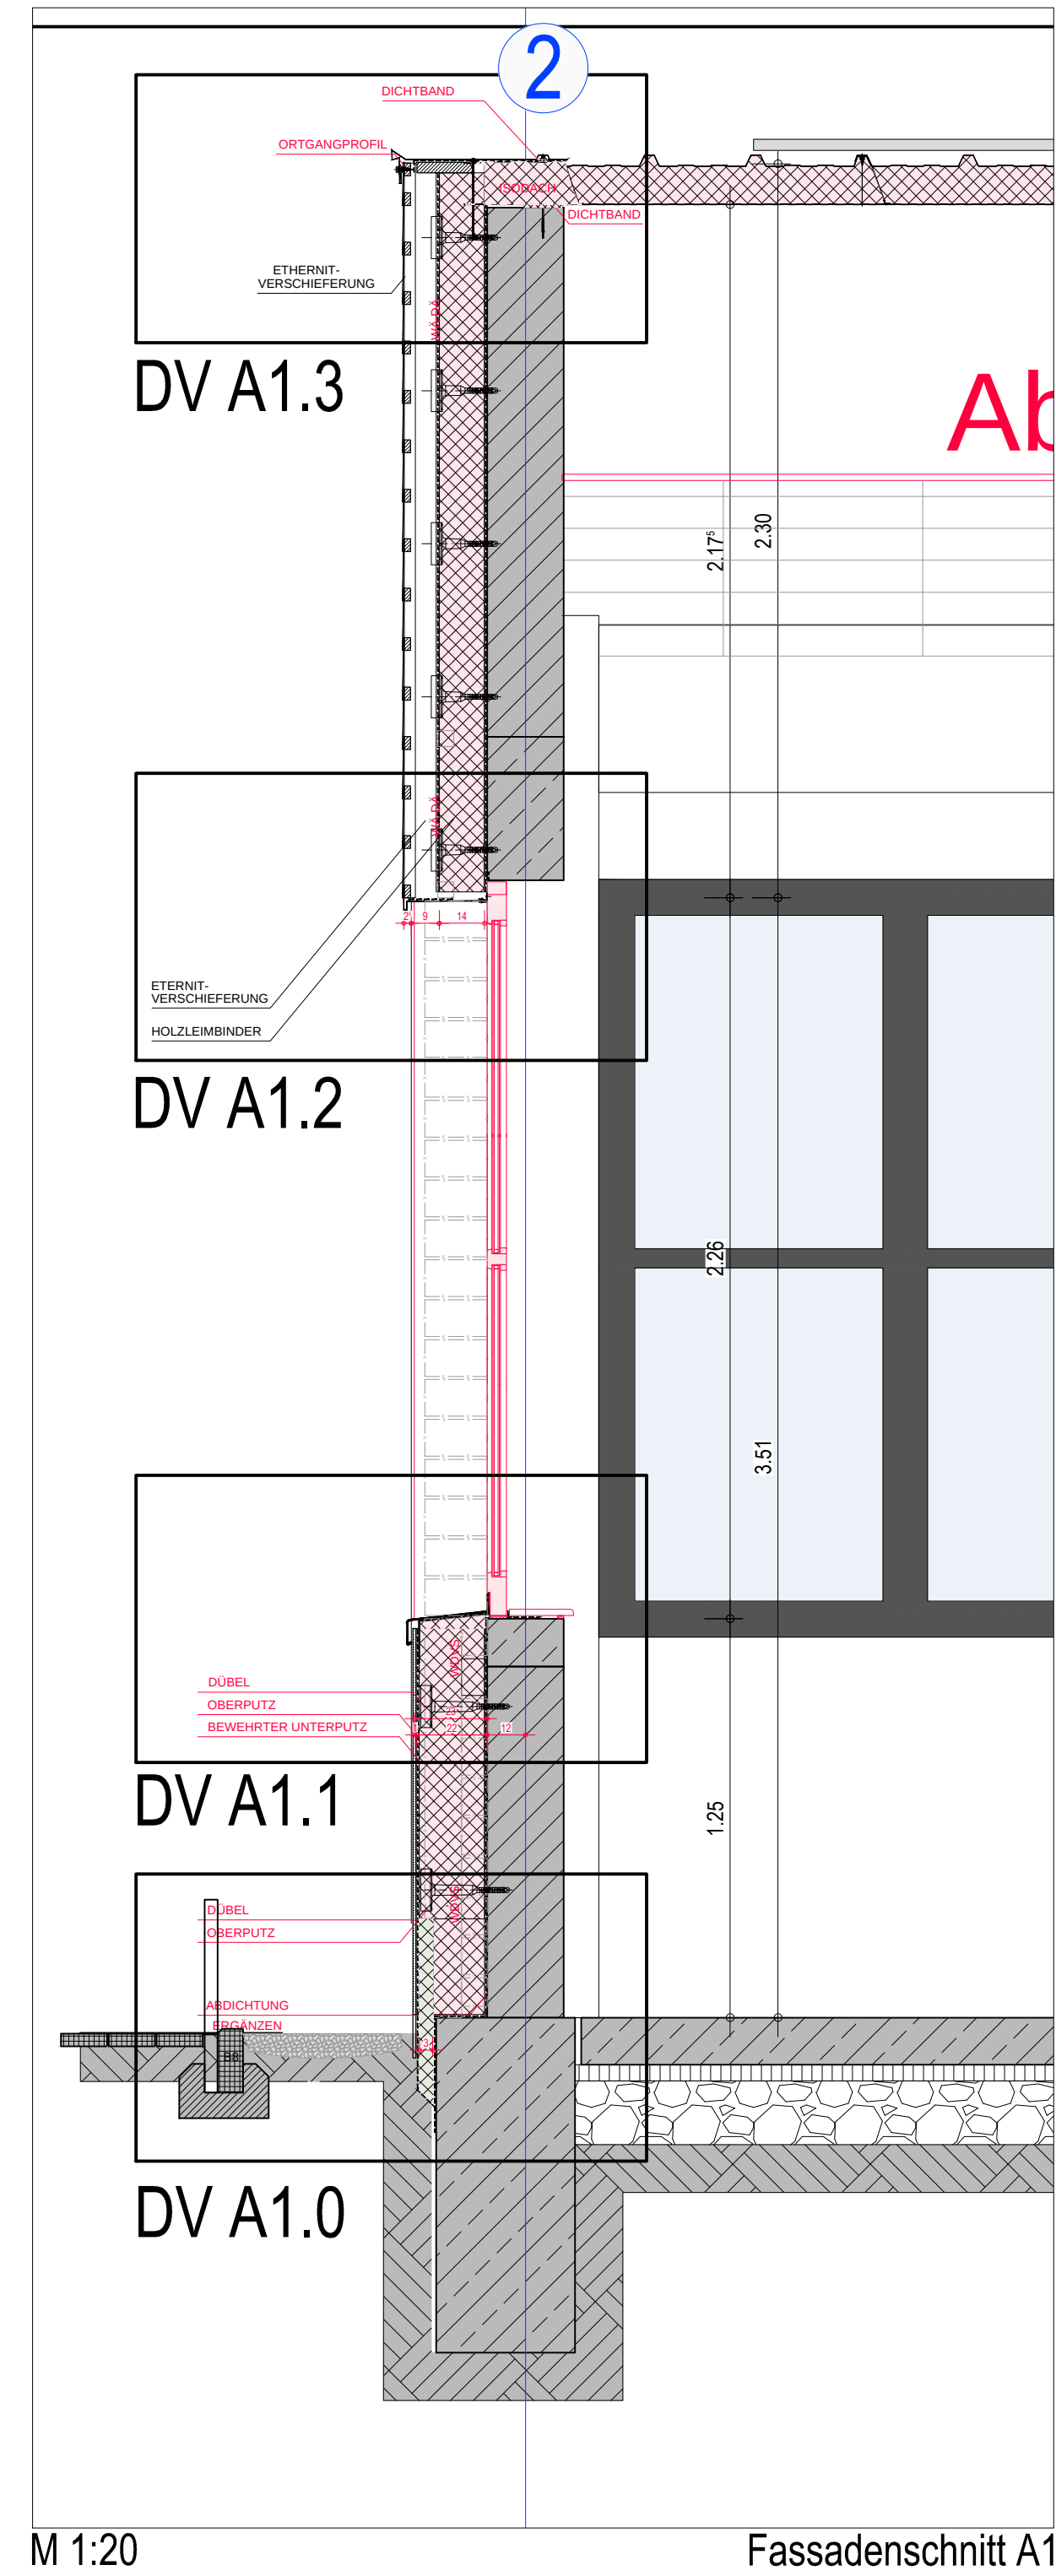
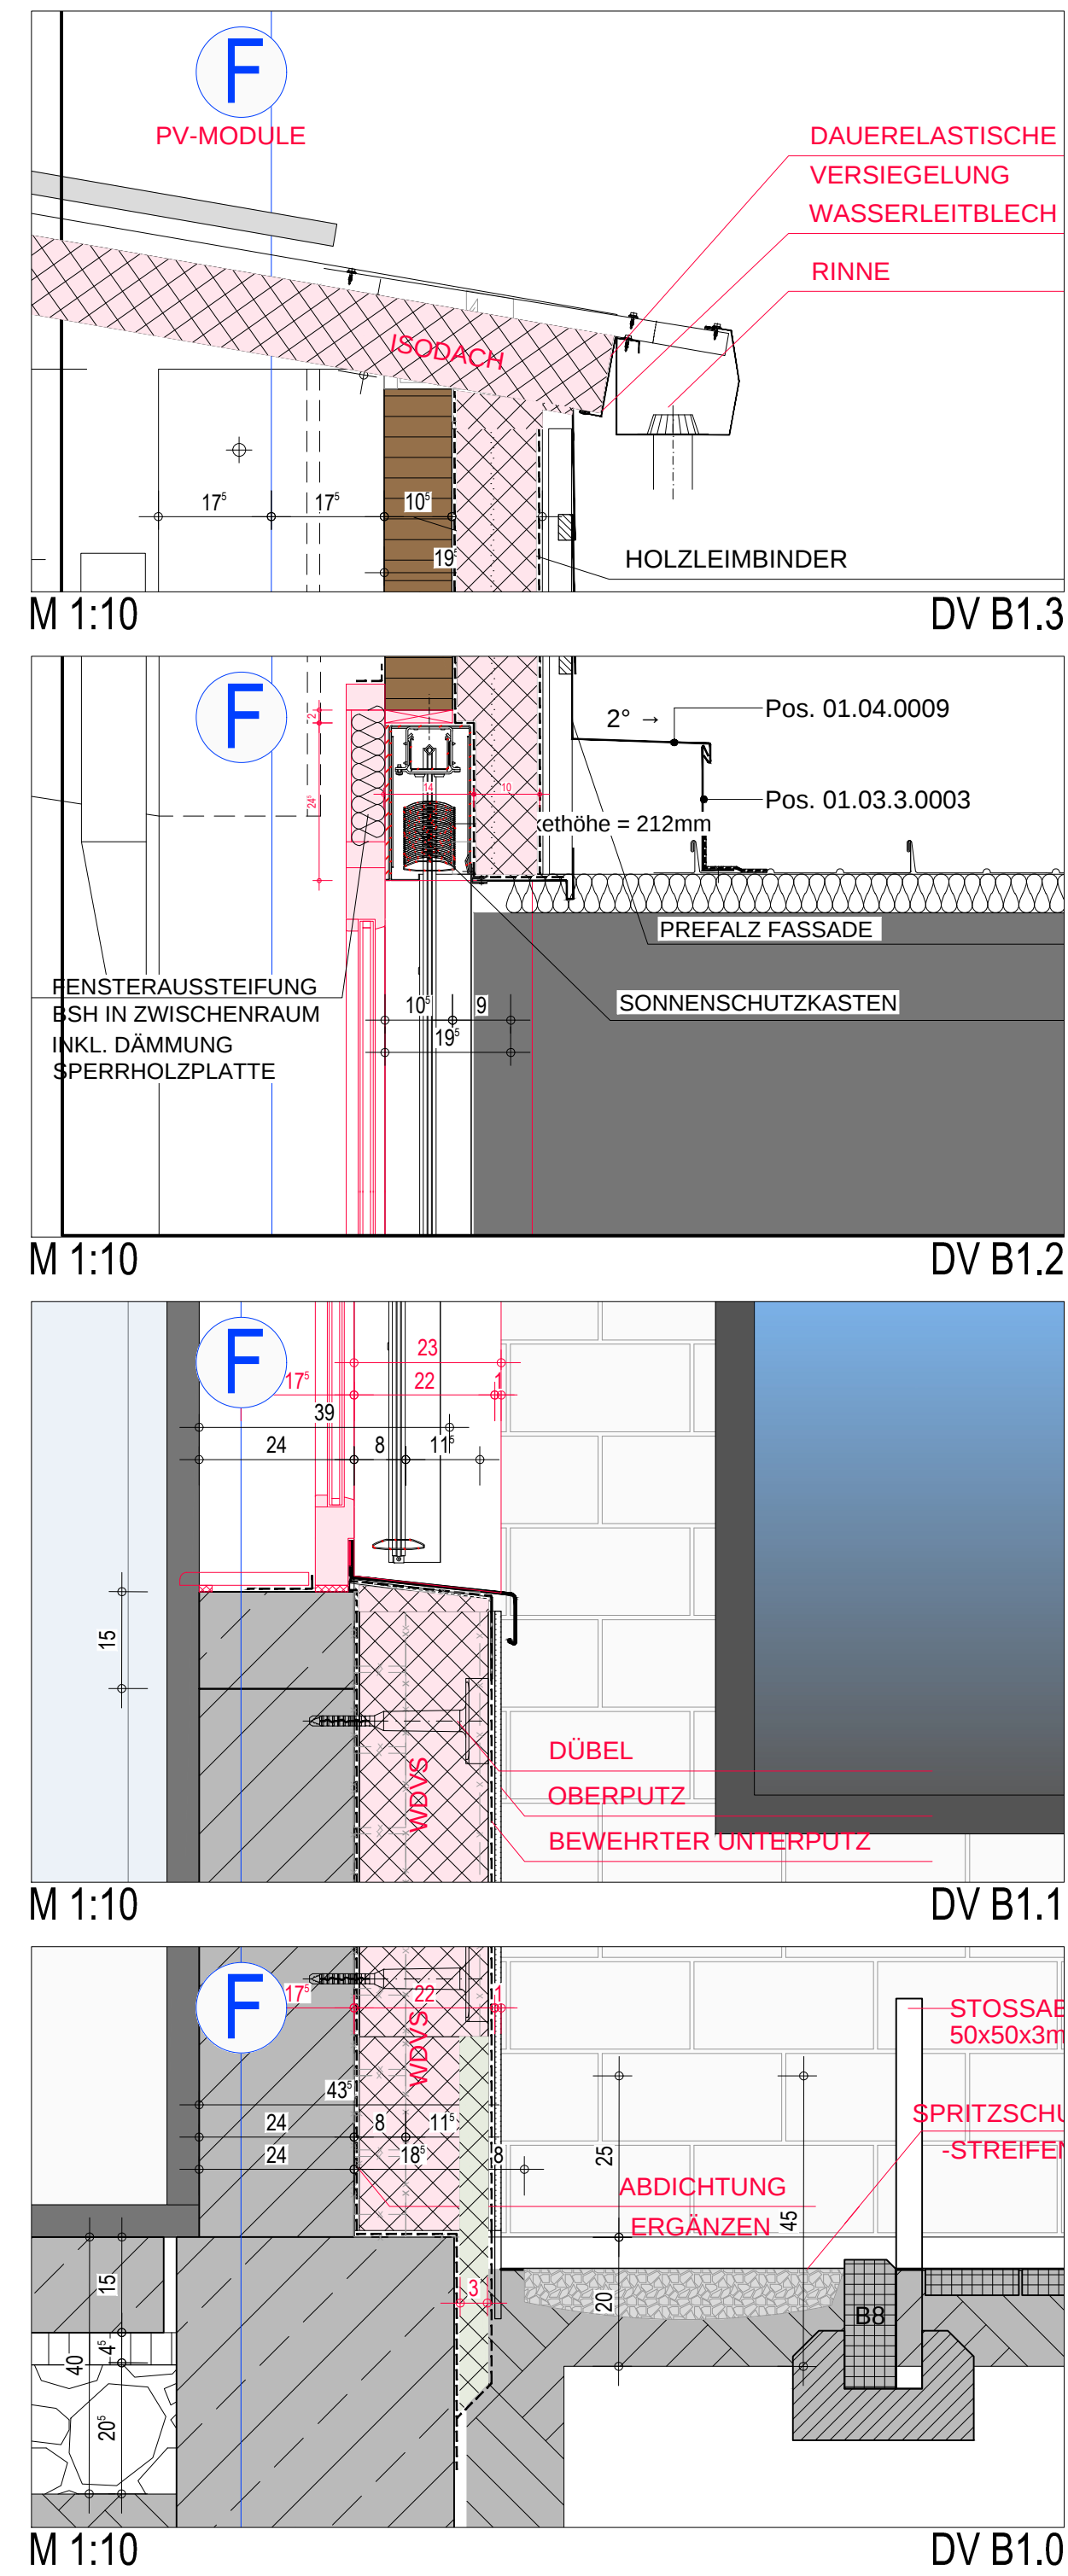


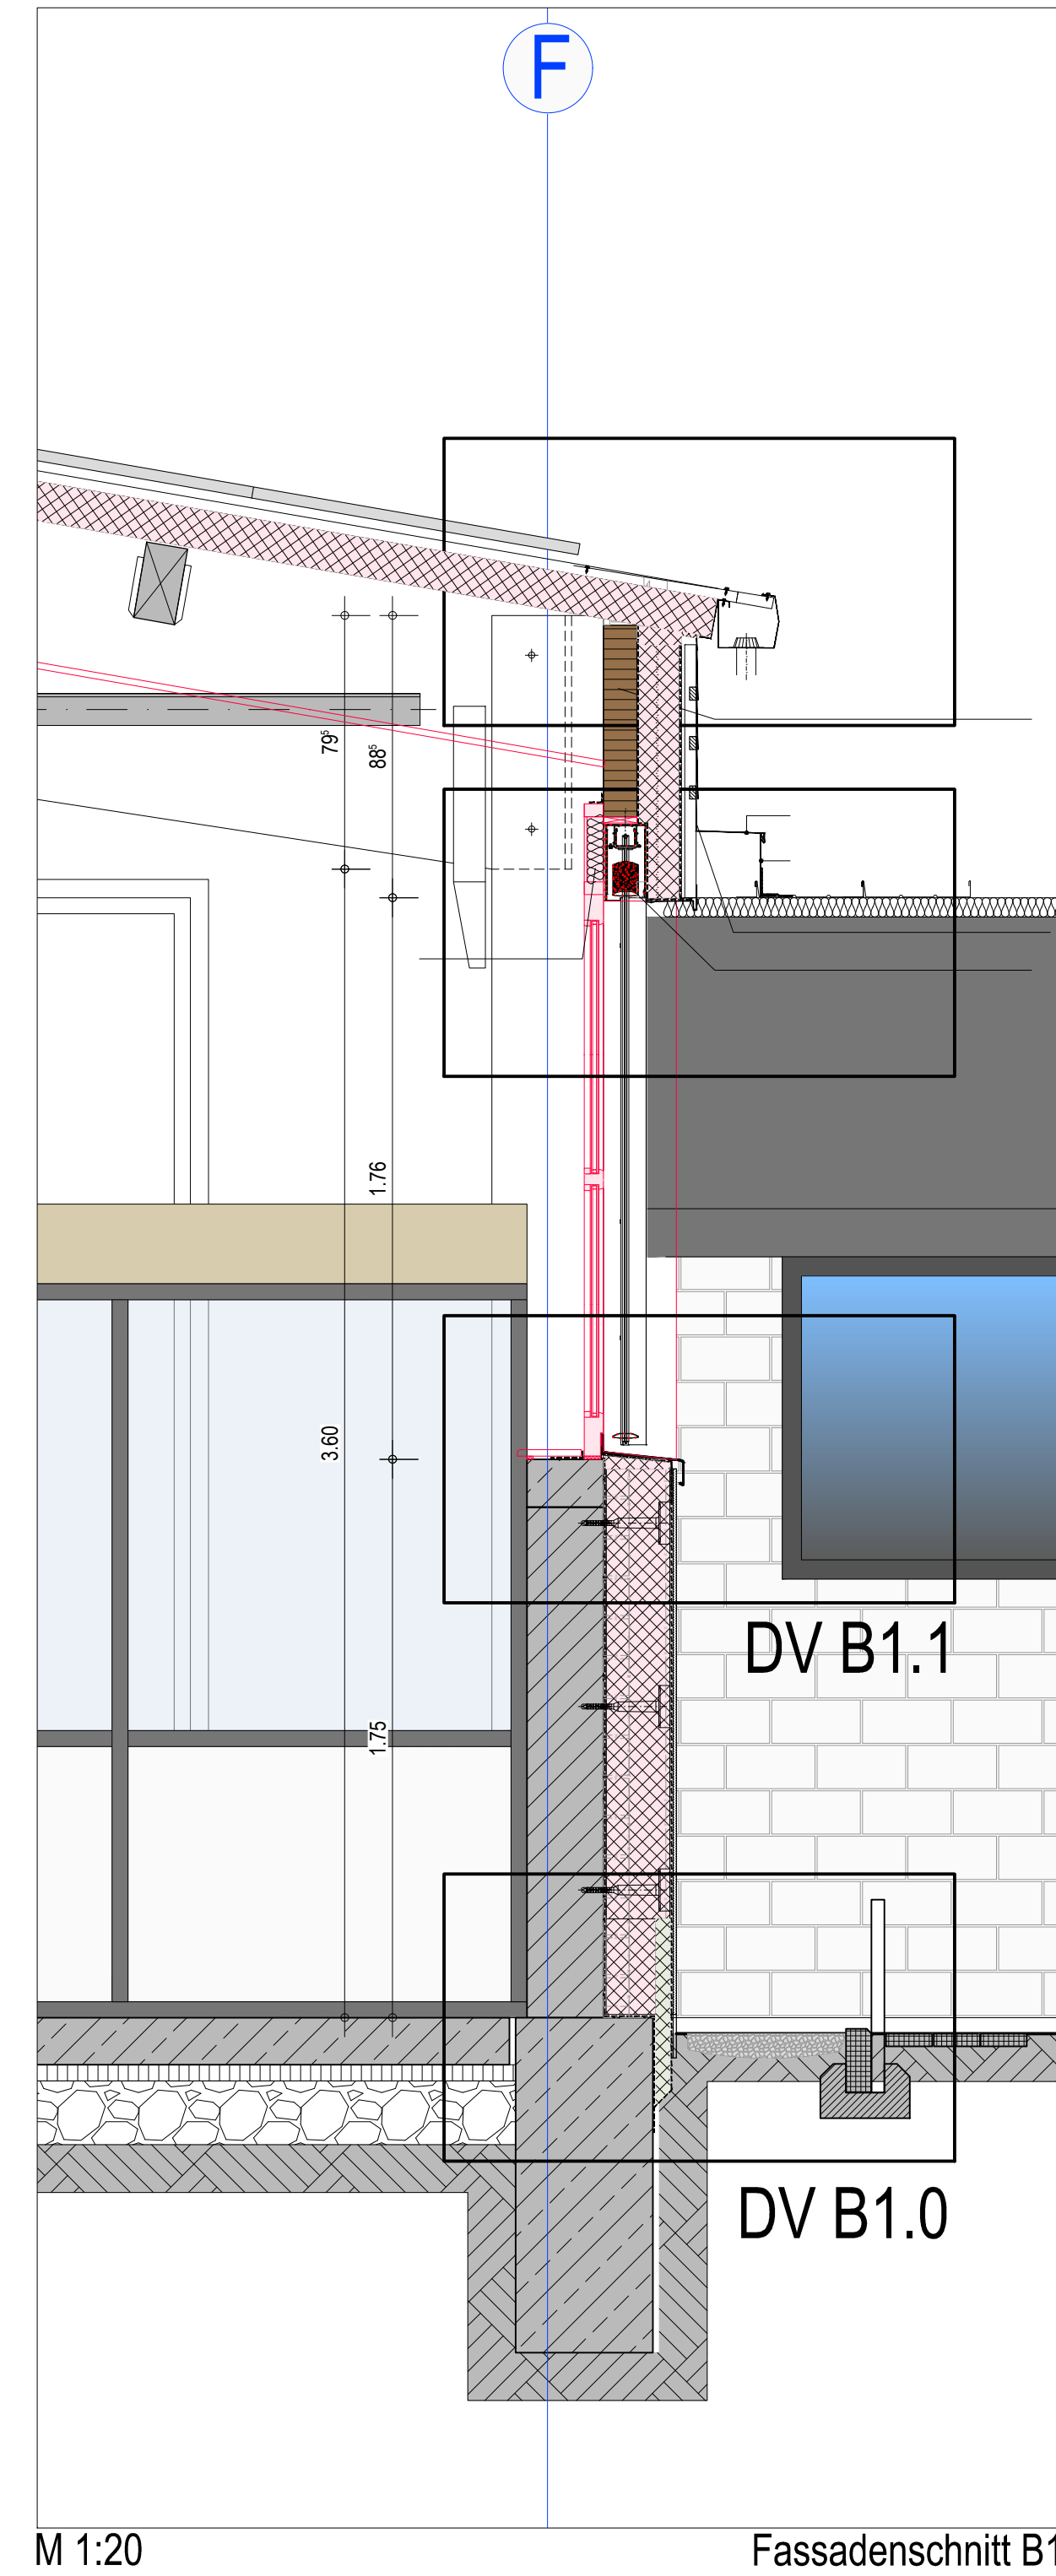

Bauherr	BGZ Simmerath Kranzbruchstrasse 10, 52152 Simmerath Land
Bauvorhaben	Umbau Hallen 16-17 und Sanierung Hallen 22-23 - - Kranzbruchstrasse 10, 52152 Simmerath

Leistungsphase	Werkplanung
Planinhalt	Fassadenschnitte Hallen 16-17
PlanN° - Index	W03.1 - 04
Maßstab	1 : 20, 10
Datum gez. / geä.	29.07.24 / 21.05.2026
Bearbeiter	ZE / WIL / AS
Blattgröße	930 / 450

Dieser Plan ist urheberrechtlich geschützt

Telefon 02471.12 00 - 0
Telefax 02471.12 00-88
info@nbp-architekten.de
www.nbp-architekten.de
Rommelweg 9a
52159 Roetgen / Aachen