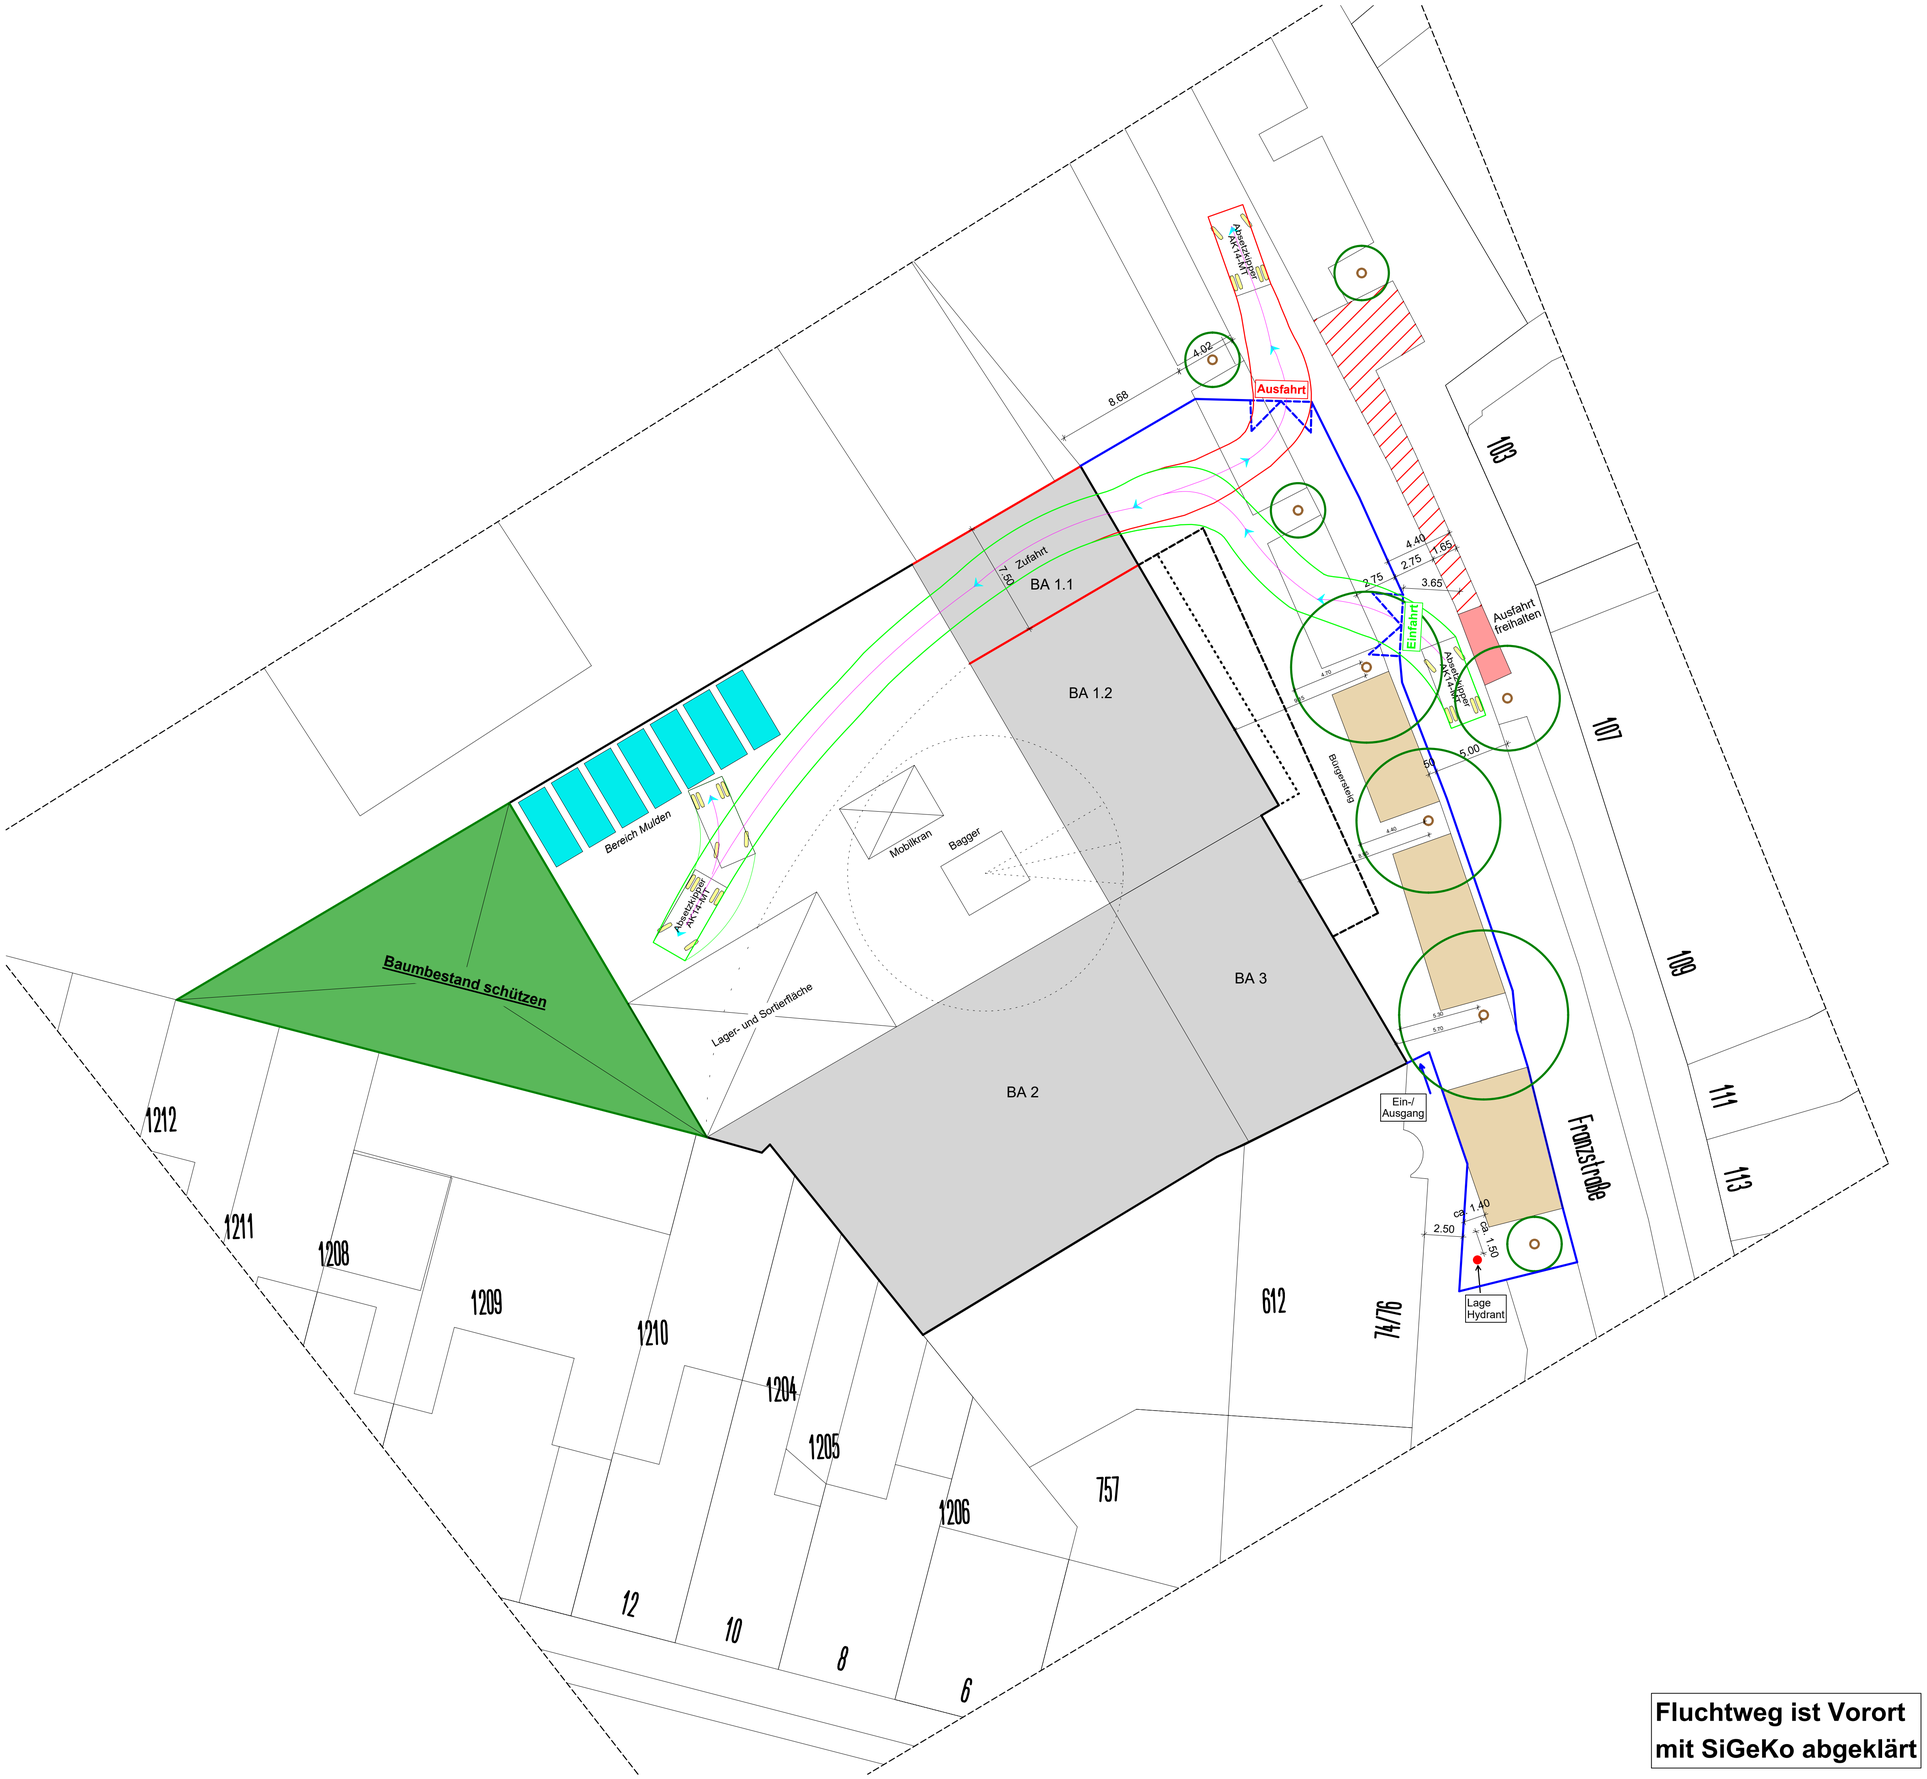

Legende

- Abgrenzung BE-Fläche straßenseitig
- Sperrung Parkbuchten
- Abstellflächen Container
- Abstellflächen Mulden

Erstellt auf Grundlage folgender Pläne: Architektenpläne:	Zu dieser Zeichnung gehören folgende Pläne:

c	Ergänzungen - Einarbeitungen Anmerkungen	06.02.2026	KBe
b	Anpassung an aktuelle Planung	26.01.2026	KBe
a	Berücksichtigung schützender Baumbestand; Anpassung BE-Fläche	04.11.2025	KBe
INDEX	ÄNDERUNG	DATUM	GEZ.

PLAN-NR. BE-01 | INDEX c

ÜBERSICHT

PROJEKT-NR. 2023-0380

FREIGABEVERMERK

Der Ausführende hat alle Angaben dieses Planes mit den zugehörigen Architektenplänen bzw. Rohbaumaßnahmen vor Beginn der Arbeiten zu vergleichen. Bei Unstimmigkeiten ist unser Büro umgehend zu benachrichtigen (0241-889900).

PROJEKT
Aachen, Franzstraße 72, Nachhaltiger Rückbau ehemalige Schule

BAUHERR
Stadt Aachen - E26/45 Gebäudemanagement
Lagerhausstraße 20
52064 Aachen

INHALT
Baustelleneinrichtung

BAUTEIL/EBENE/BEREICH
BE-Fläche; Schleppkurve

MAßSTAB	GRÖSSE	GEZEICHNET	GEZ. DATUM	GEPRÜFT	GEPR. DATUM
1:200	DIN A1	KBe	29.08.2025	SKI	30.01.2026

Fluchtweg ist Vorort mit SiGeKo abgeklärt

KEMPEN KRAUSE
INGENIEURE GMBH
RITTERSTRASSE 20 D-52072 AACHEN info@kempenkrause.de
FON 0241/88990-0 FAX 0241/88990-990 www.kempenkrause.de