


Rückbaurichtung BA 1.2
Grundriss

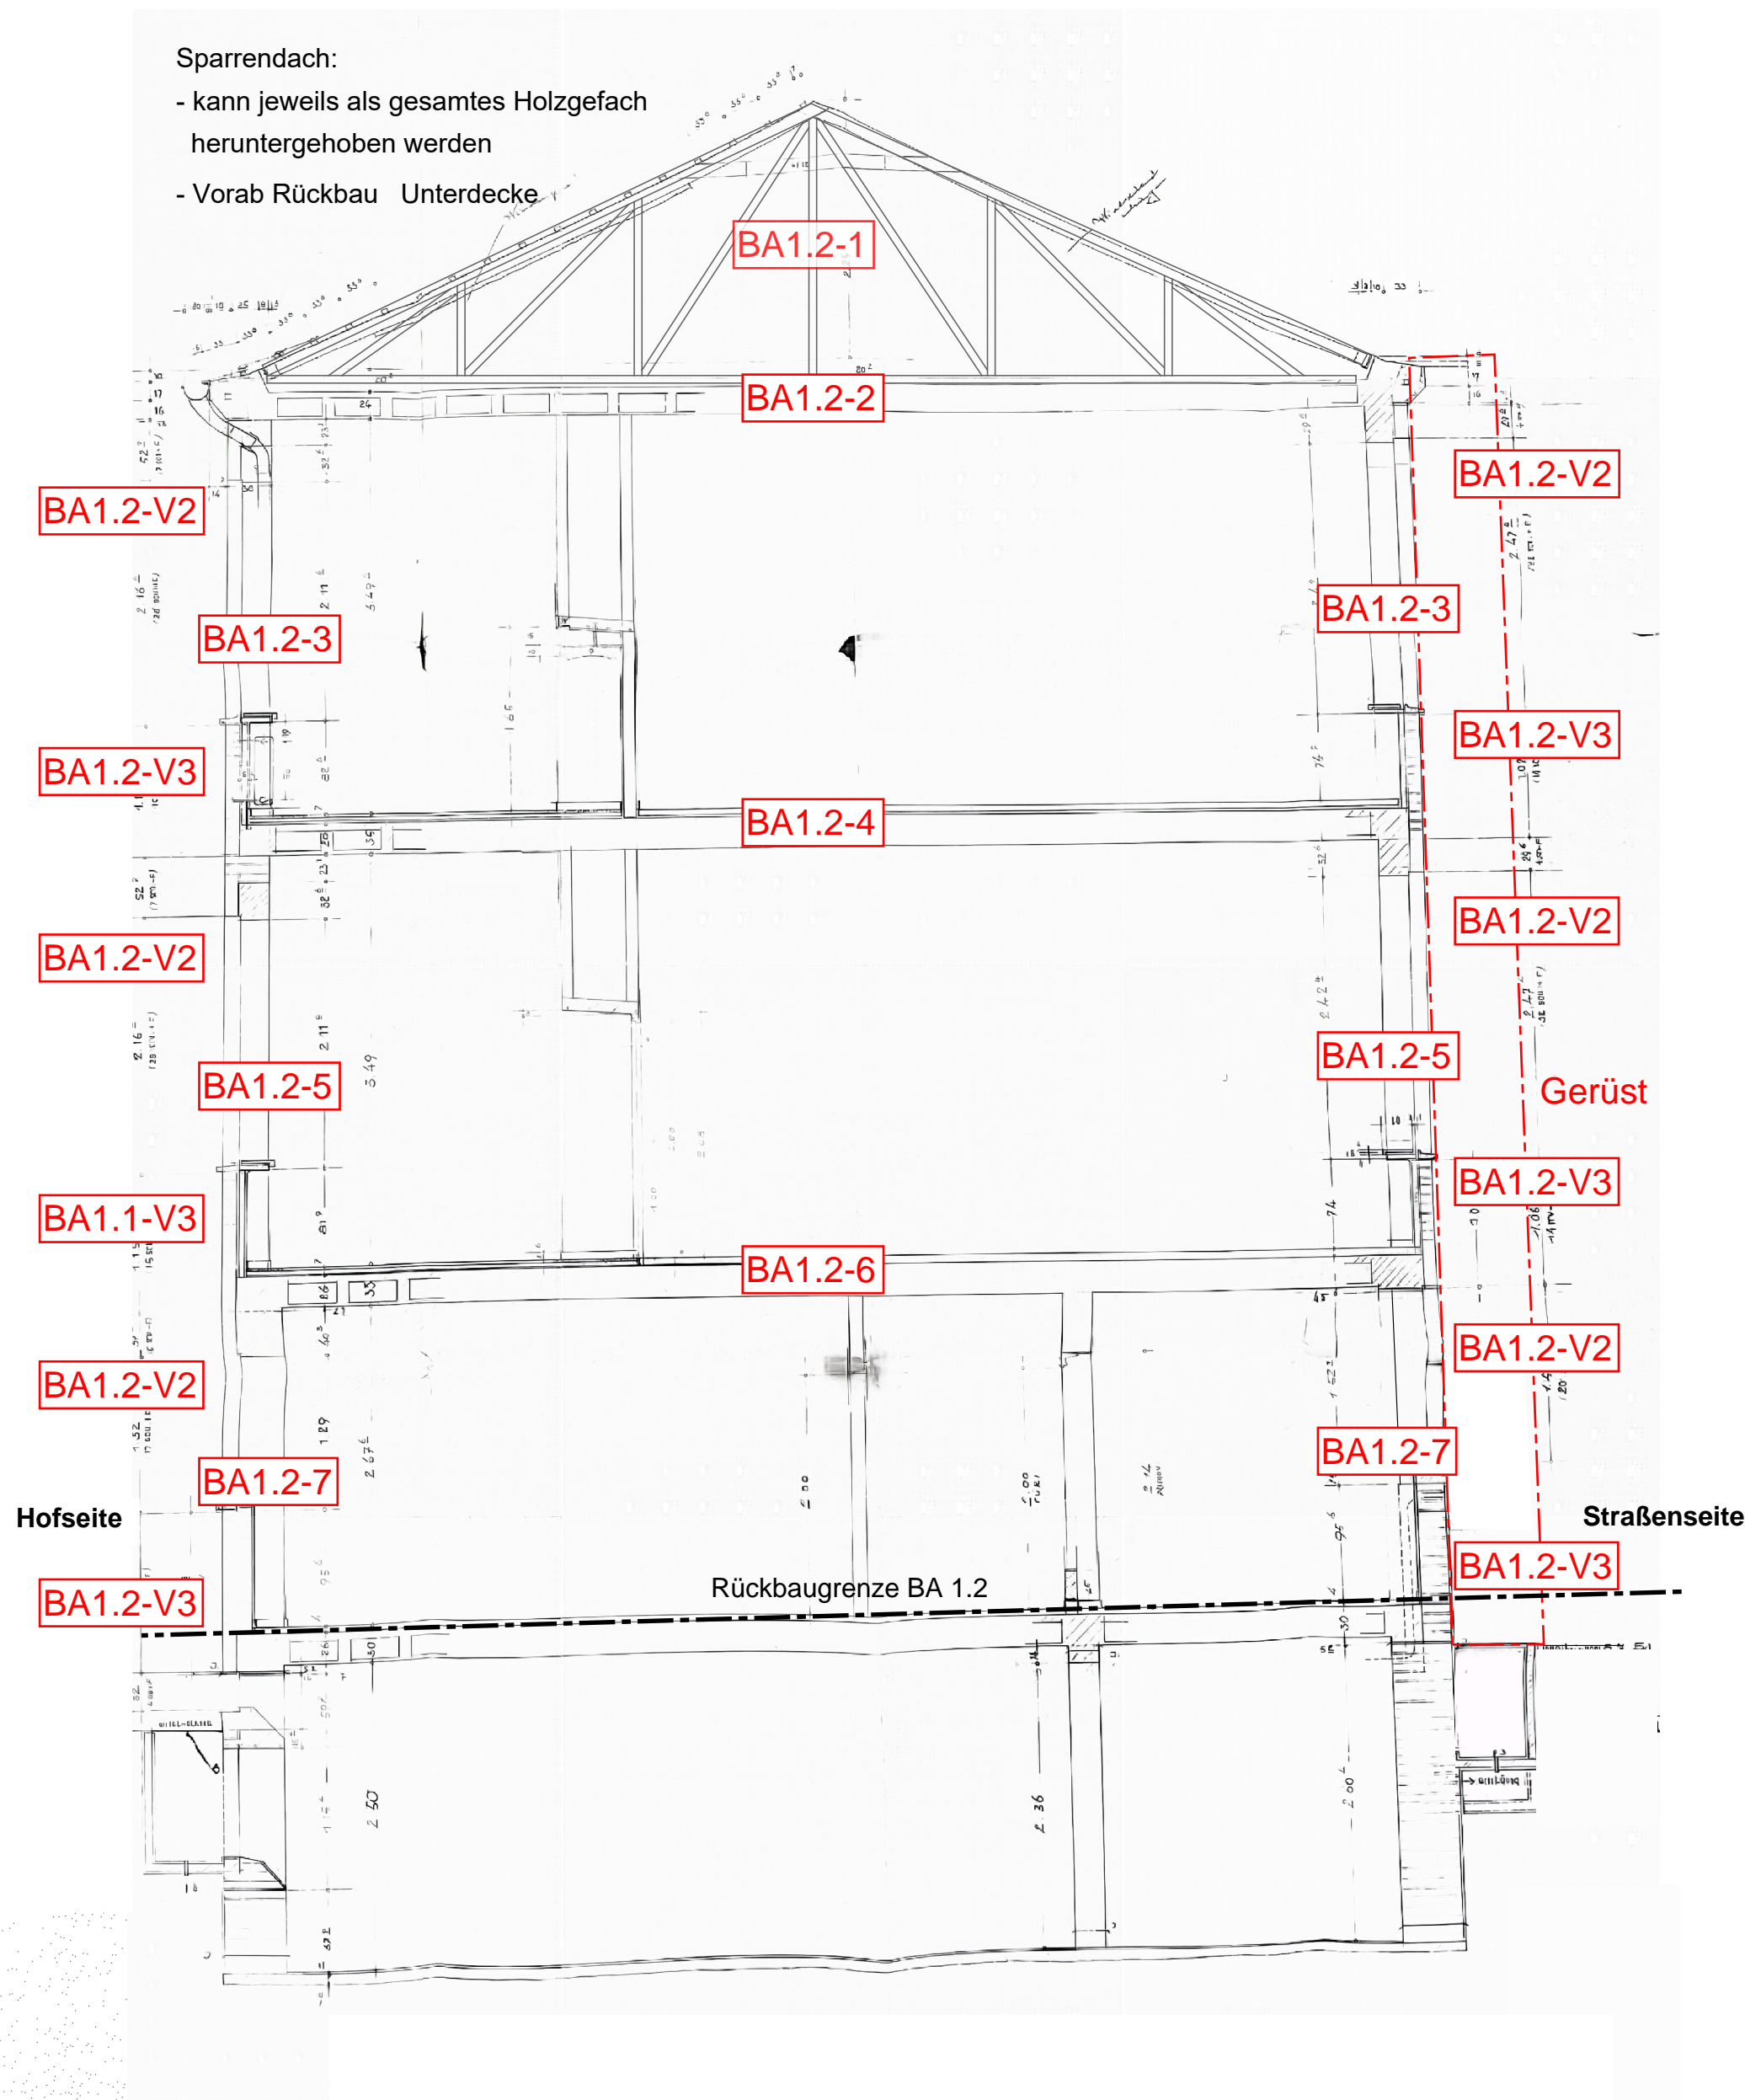

Rückbaureihenfolge BA 1.2
Schnitt

prinzipielle Rückbaureihenfolge BA 1.2: Schule

- [BA1.2-V1] Entrümpelung, fachgerechter Ausbau vorhandener Schadstoffe, Entkernung
- [BA1.2-V2] Rückbau der Fenster, straßenseitig händisch über Gerüst
- [BA1.2-V3] Rückbau der nicht tragenden Fassadenelemente
- [BA1.2-V4] Abstützungen und Sicherungen entfernen
- [BA1.2-1] Rückbau der vorhandenen Dachkonstruktion
- [BA1.2-2] Rückbau der Decke über 2.OG
- [BA1.2-3] Rückbau der lastfreien vertikalen Tragglieder 2.OG
- [BA1.2-4] Rückbau der Decke über 1.OG
- [BA1.2-5] Rückbau der lastfreien vertikalen Tragglieder 1.OG
- [BA1.2-6] Rückbau der Decke über EG
- [BA1.2-7] Rückbau der lastfreien vertikalen Tragglieder EG

Erstellt auf Grundlage folgender Pläne: Architektenpläne: Dipl.-Ing. H. Courte (1952)	Zu dieser Zeichnung gehören folgende Pläne:
---	---

INDEX	ÄNDERUNG	DATUM	GEZ.
-------	----------	-------	------

PLAN-NR. RP-103

INDEX

ÜBERSICHT

PROJEKT-NR. 2023-0380

FREIGABEVERMERK

Der Ausführende hat alle Angaben dieses Planes mit den zugehörigen Architektenplänen bzw. Rohbaumaßnahmen vor Beginn der Arbeiten zu vergleichen. Bei Unstimmigkeiten ist unser Büro umgehend zu benachrichtigen (0241-889900).

PROJEKT Nachhaltiger Rückbau
ehemalige Schule
Franzstraße 72
52064 Aachen

BAUHERR Stadt Aachen - E26/45 Gebäudemanagement
Lagerhausstraße 20
D-52064 Aachen

INHALT Rückbauplan BA1

BAUTEIL/EBENE/BEREICH BA 1.2: Schule

MAßSTAB ohne	GRÖSSE DIN A1	GEZEICHNET MvH	GEZ. DATUM 27.08.2025	GEPRÜFT SKI	GEPR. DATUM 28.08.2025
--------------	---------------	----------------	-----------------------	-------------	------------------------

KEMPEN KRAUSE
INGENIEURE GMBH

RITTERSTRASSE 20
FON 0241/88990-0
H/B = 594 / 841 (0.50m²)

D-52072 AACHEN
FAX 0241/88990-990

info@kempenkrause.de
www.kempenkrause.de

Allplan 2024