Der Abbruch der Außenanlagen erfolgt vorab!

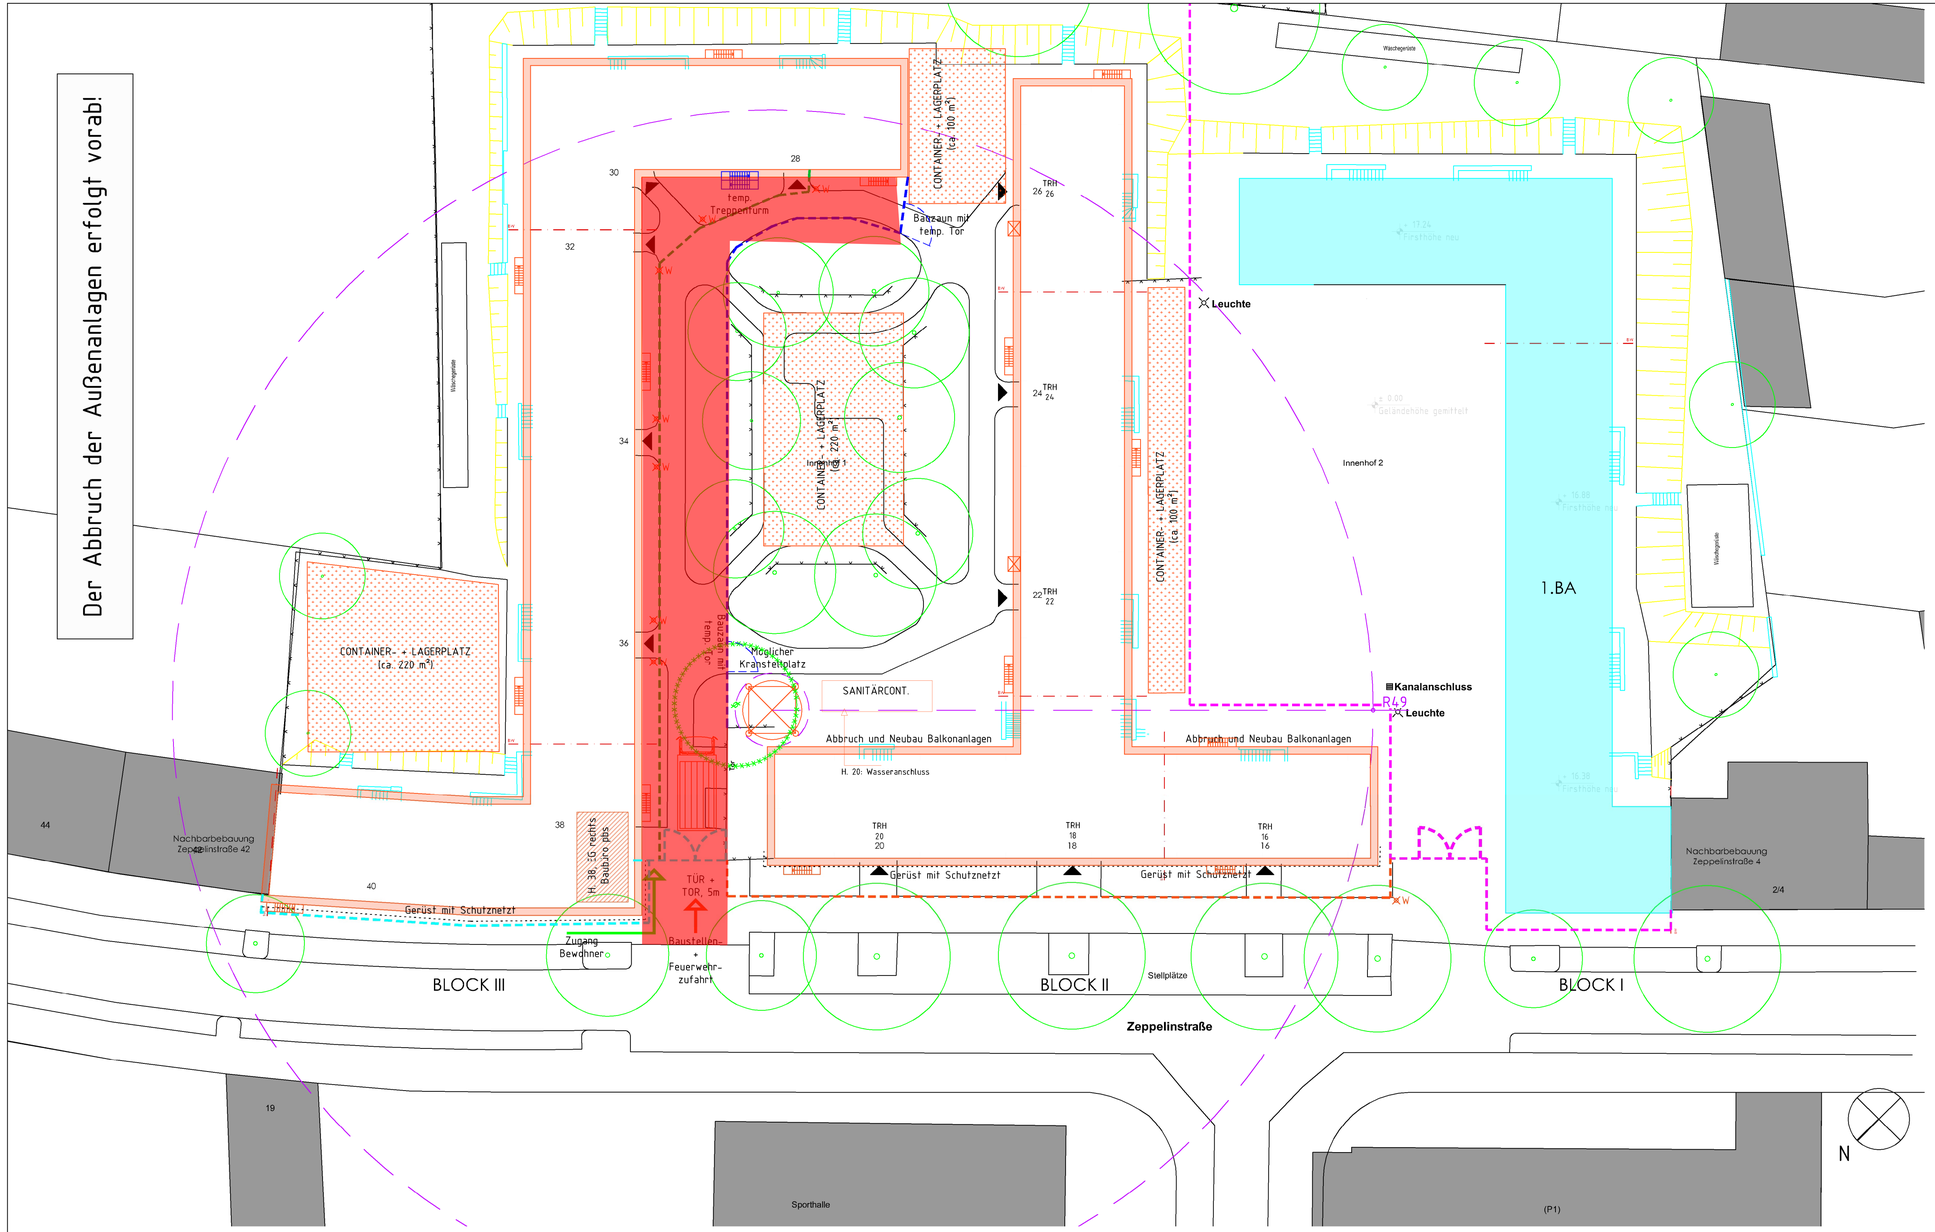

LEGENDE

- Bauzaun 1.BA
- Bauzaun 2.BA
- Schutznetz
- Gerüst
- Gerüsttreppenturm
- Gerüstaufzug
- gelbe R-Warnleuchte
- Toranlage (ab Auszug aller Mieter)
- temp. Schrankenzaun
- temp. Bauzaun bis Auszug Mieter
- temp. Zuwegung Mieter
- BE-Fläche

Index:	Datum:	Änderung:	gez:
-	-	-	-
-	-	-	-

NHN gemäß Angaben Lageplan vom Vermesser, Angaben sind Häuserbezogen

Projekt Nr.:	Phase:	Plan-Nr.:	Index:
4323	LP5	4323_ZAC_5_A_SO_B2_BE_	F_1

Projekt: Modernisierung Wohnanlage mit Dachaufbau, Zeppelinstraße 6-40 in Aachen

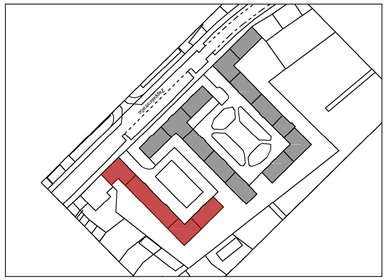

Bauherr: Stadt Aachen
vertreten durch gewoge AG
Kleinmarschierstr. 54-58
52062 Aachen
Tel: 0241-47704-0
Fax: 0241-47704-85
E-Mail: marcus.lenzen@gewoge-aachen.de

gewoge in Aachen zu Hause

Architekt: pbs architekten
Planungsgesellschaft mbH
Gerlach Wolf Böhning
Tel 0241-943238-0 Fax 943238-62
Krefelder Str. 199 52070 Aachen
E-Mail: aachen@pbs-architekten.de

Planungsdarstellung:

Block 2 & 3 (2.BA)
Baustelleneinrichtungsplan - BE

Version:	Gezeichnet:	Format:	Zeichnungs-Datum:	Maßstab:
ACA 2019	AD	594/420	27.01.2023	1:250

Dateiname:	Plan-Nr.:	Index:
4323_ZAC_BE_BA2.dwg	4323_ZAC_5_A_SO_B2_BE_	F_1