


BODENGLEICHE DUSCHE

Stahlbetondecke vom Dachgeschoss

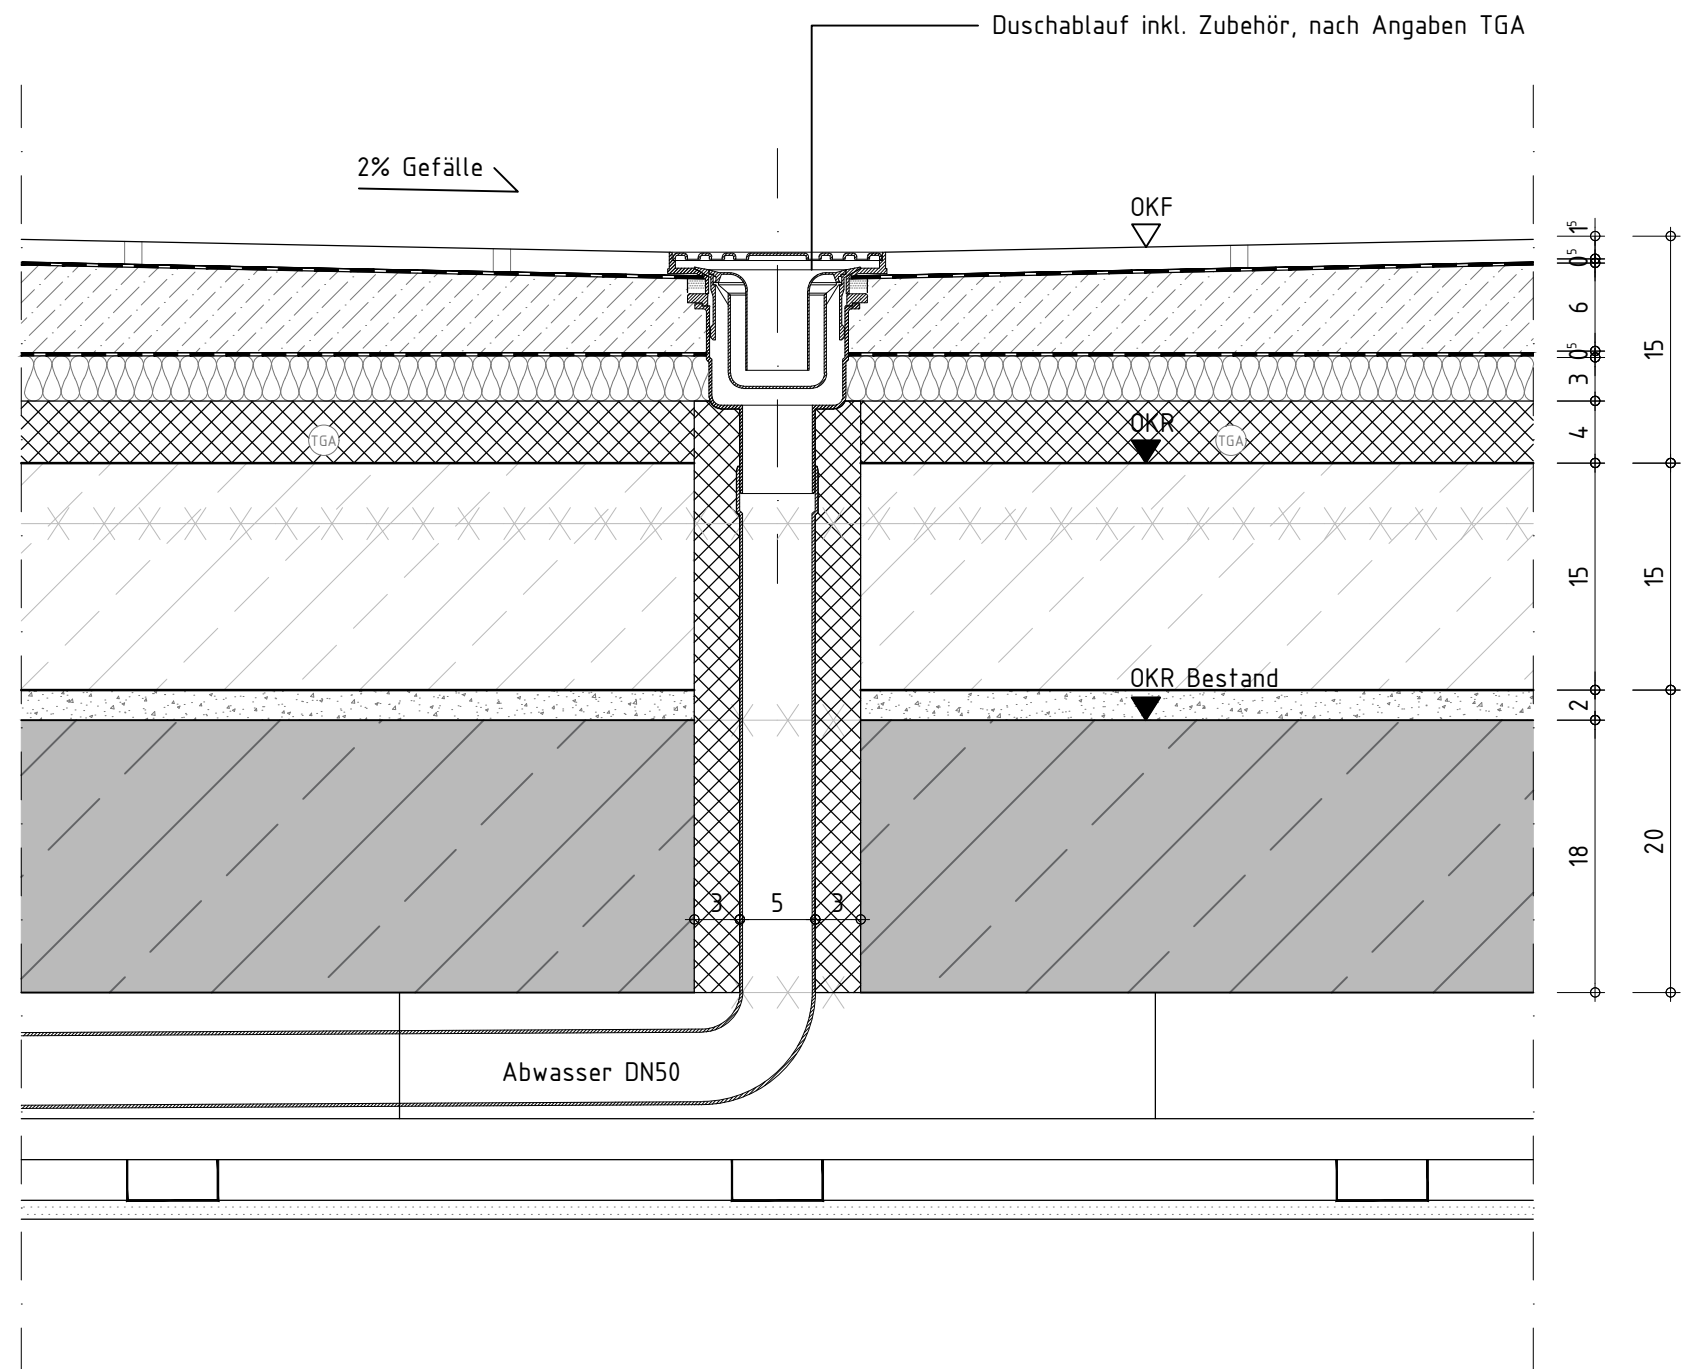

Aufbau v.o.n.u.

Fliesenbelag, geklebt	1,5 cm
Verbundabdichtung (W2-1) mit Dichtmanschette	
Estrich, neu, 2% Gefälle	≥ 5 cm
Trennschicht	
Trittschalldämmung, neu	3 cm
Dämmung für Leitungsführung, neu	4-11 cm
Stahl-Betondecke, neu	mind. 15 cm
Trennlage, neu	ca. 2 cm
Betondecke, Bestand	ca. 18 cm
Abhangdecke, neu	

Bauherr:  Stadt Aachen vertreten durch gewoge AG Kleinmarschierstraße 54-58 52062 Aachen Tel 0241/47704-0/Fax 0241/47704-85	Architekt:  <b>pbs</b> architekten Planungsgesellschaft mbH Gerlach Wolf Böhning Tel 0241-943238-0 Fax 943238-62 Krefelder Str. 199 52070 Aachen	Index:	Änderung:	Gez.:	Datum:	Projekt:  Modernisierung Wohnanlage mit Dachaufbau, Zeppelinstr. 6-40, Aachen	Plandarstellung:  BODENGLEICHE DUSCHE DG	Plannummer:			Index:
								4323_ZAC_5_DT_11_04_			F_1
		Gez.:	Datum:	Masstab:							
		AD	16.06.2023	1:5							