


Neugestaltung Willy-Brandt-Platz in Stolberg

Ausschnitt aus der Hydrogeologischen Karte für den Raum Stolberg
i.M. 1:10.000

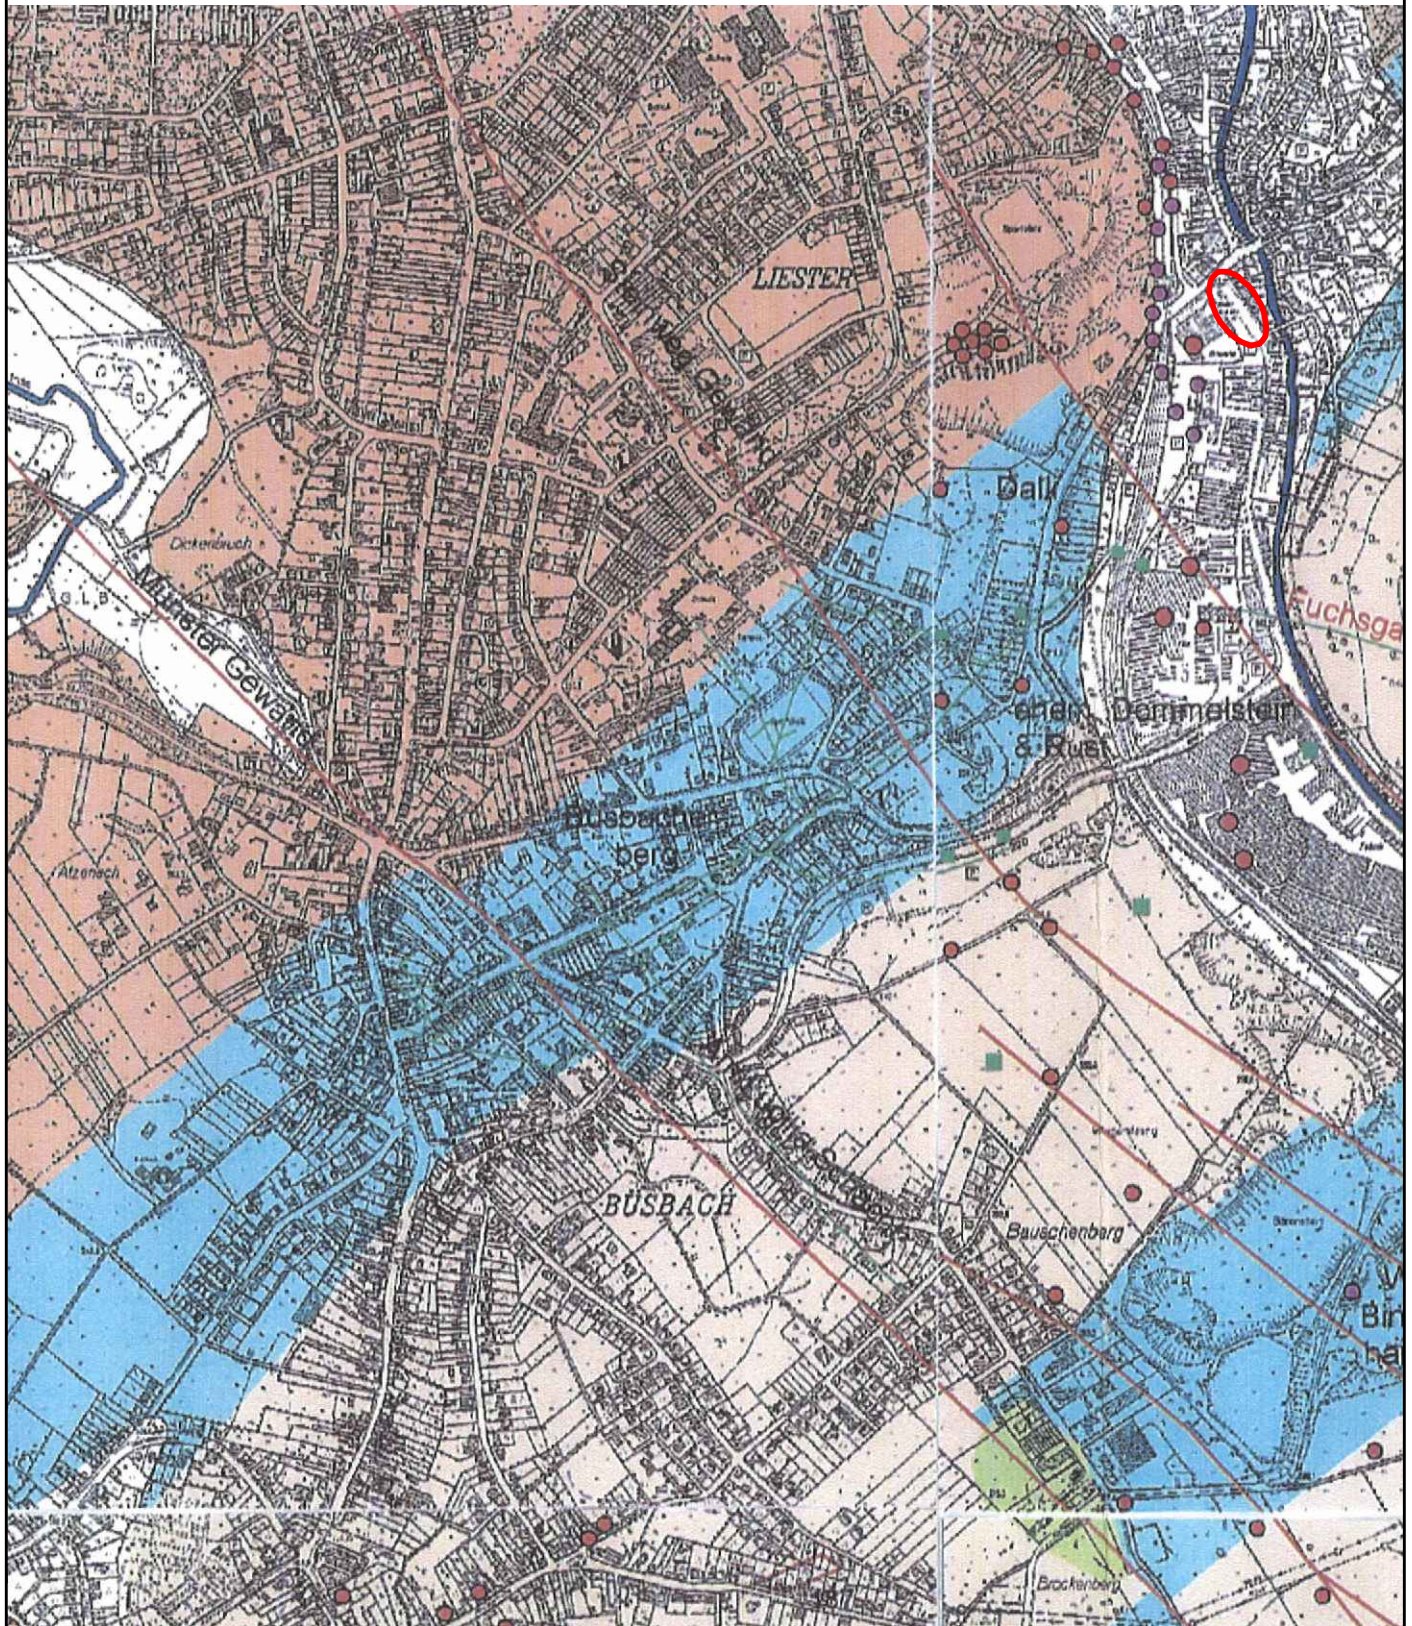

Ingenieurbüro Gell & Partner GbR

Beratende Ingenieure für Grundbau, Felsbau,
Bodenmechanik und Spezialtiefbau

Hansmannstraße 19

52080 Aachen

Tel: (0241) 9559480



	Zeichen
bearbeitet	02.2018 Bo
gezeichnet	02.2018 Bo
geprüft	02.2018 Kn

Anlage 4.3