


Natursteine - Sonderformate Brunnenanlage


Fontänenteller, Dicke=30cm

Draufsicht M1:20


Fontänenteller 2-teilig (FT-1)
Ø 240

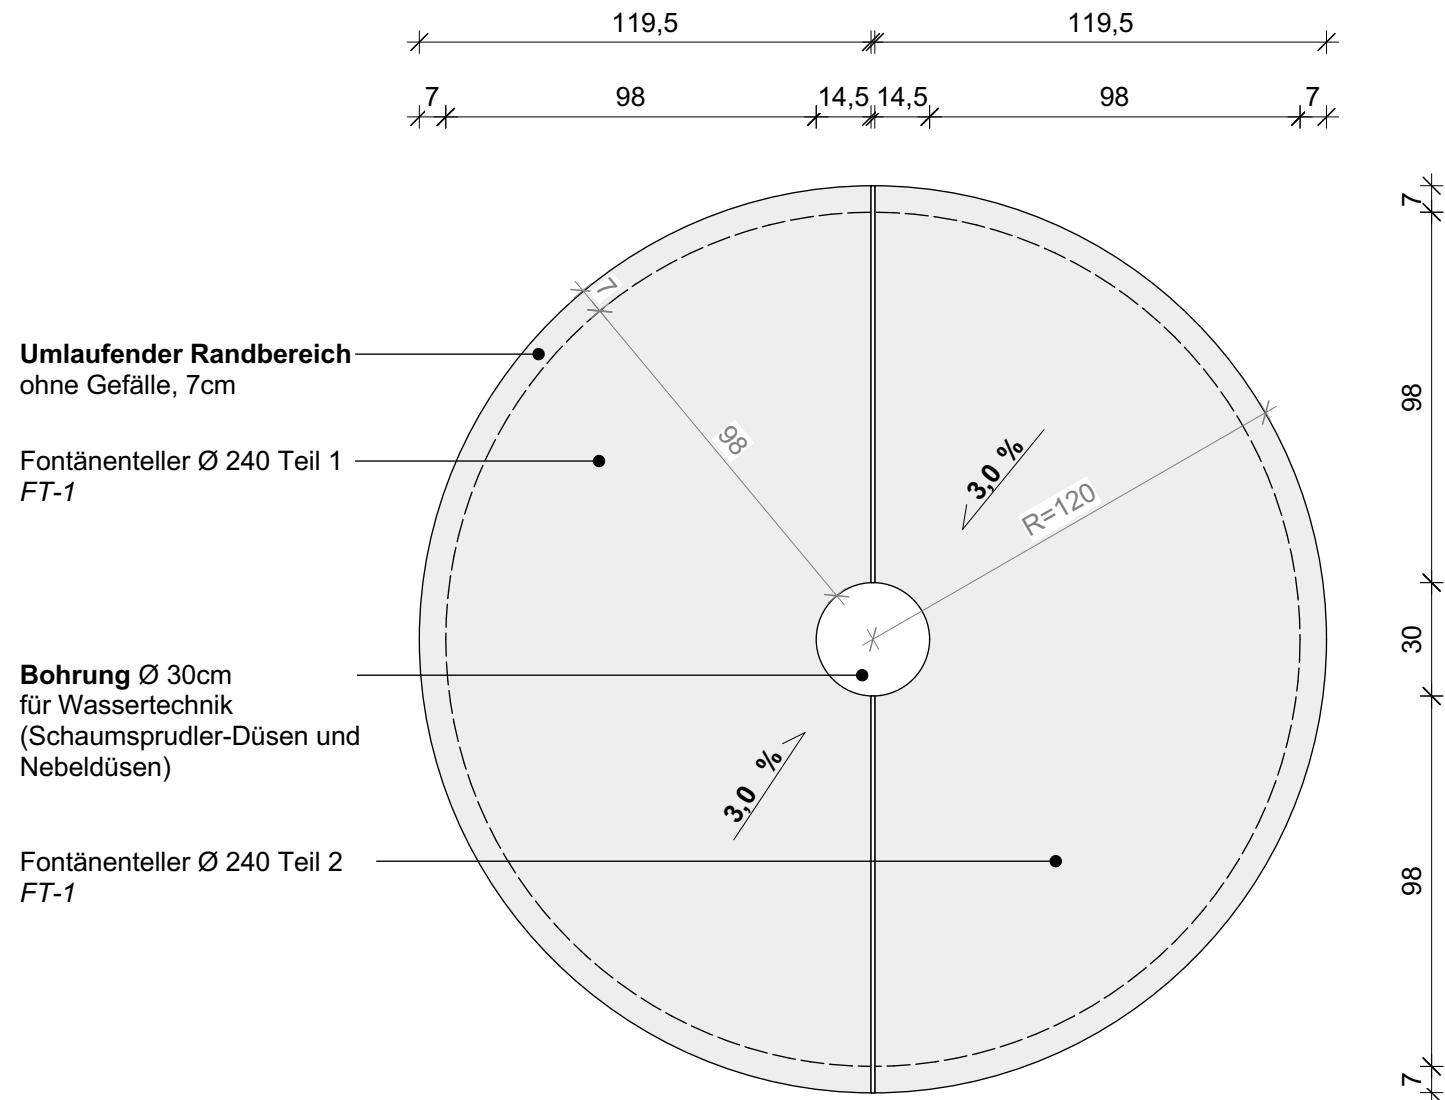




Fontänenteller 1-teilig (FT-2)
Ø 180

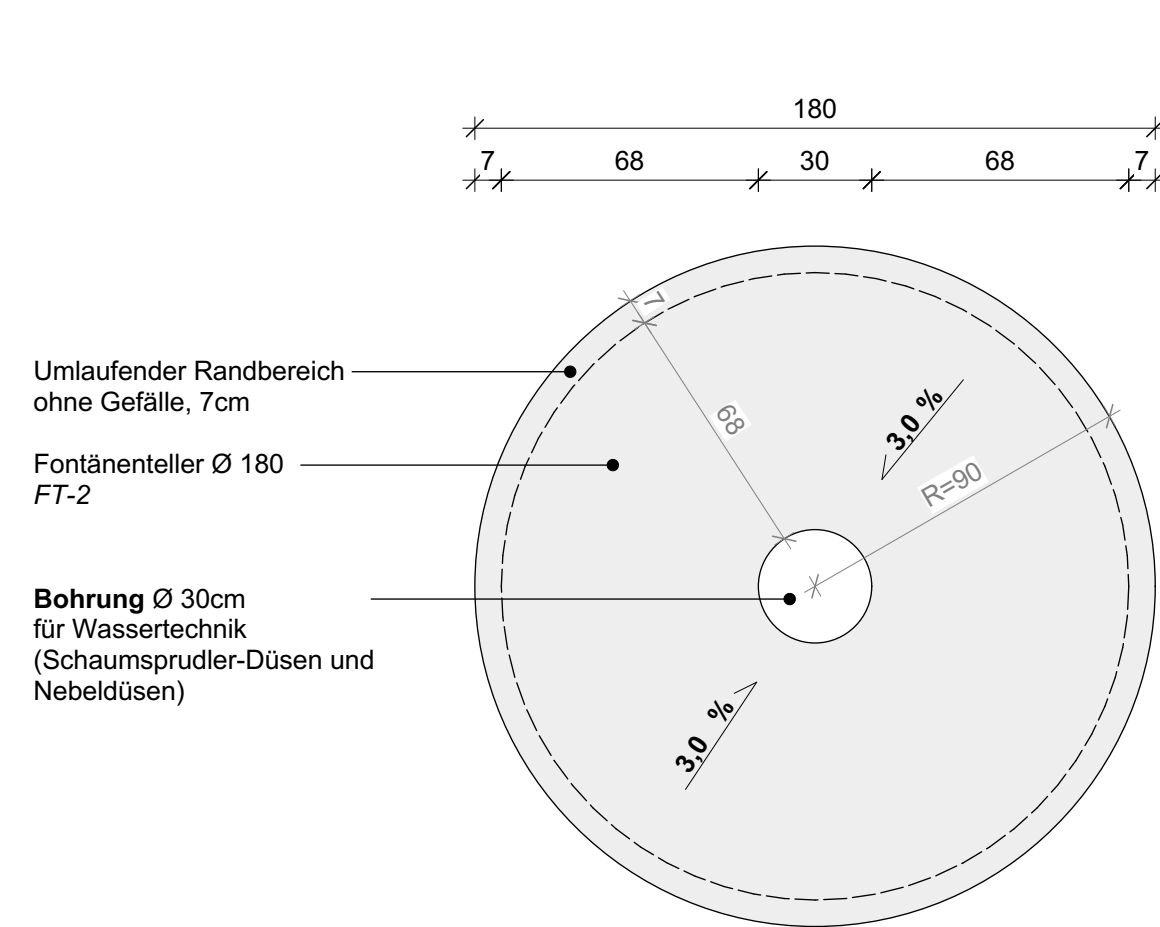

Fontänenteller 1-teilig (FT-3)
Ø 120

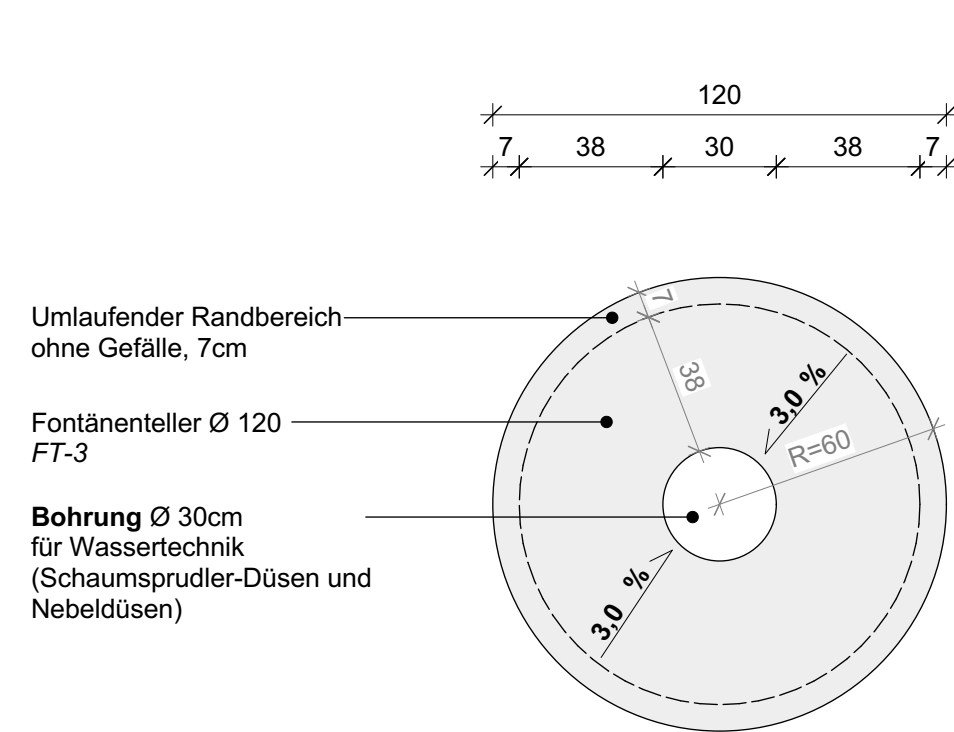

Schnitt M1:20

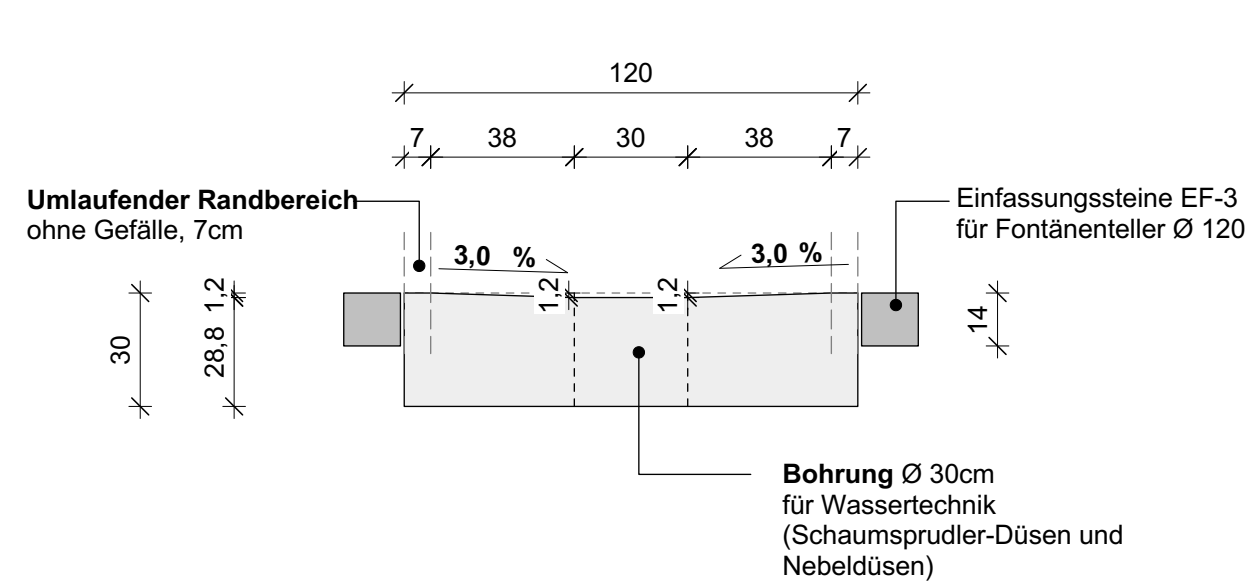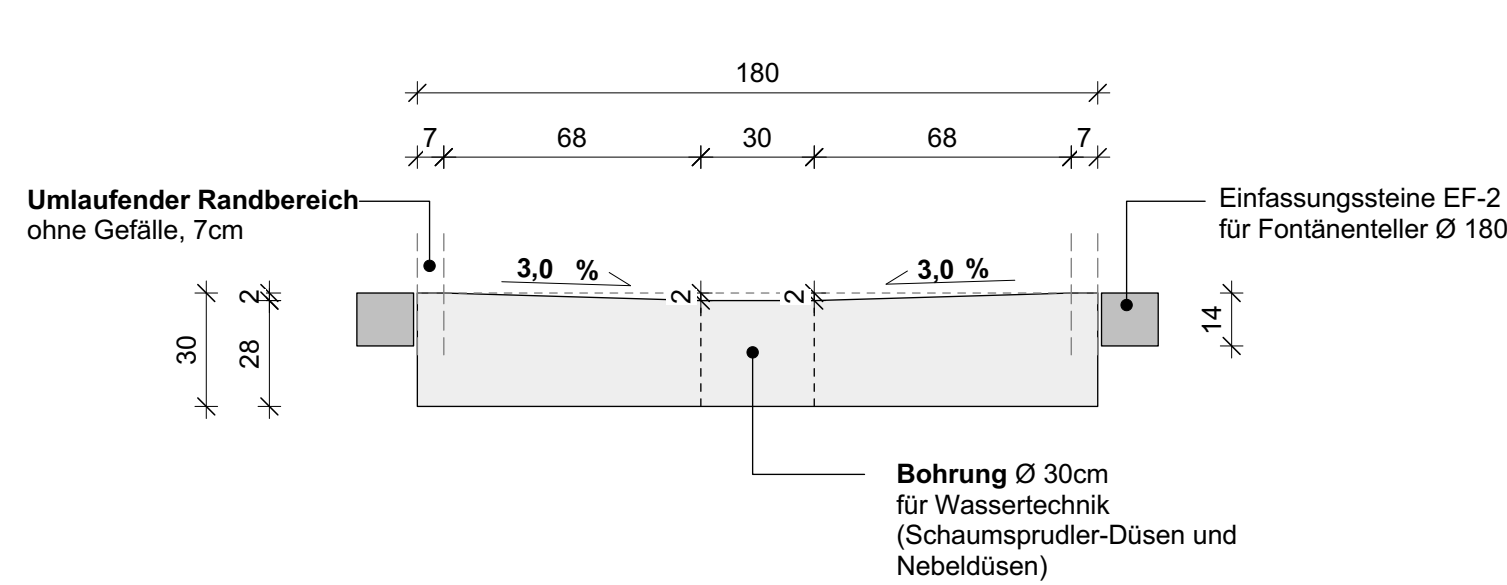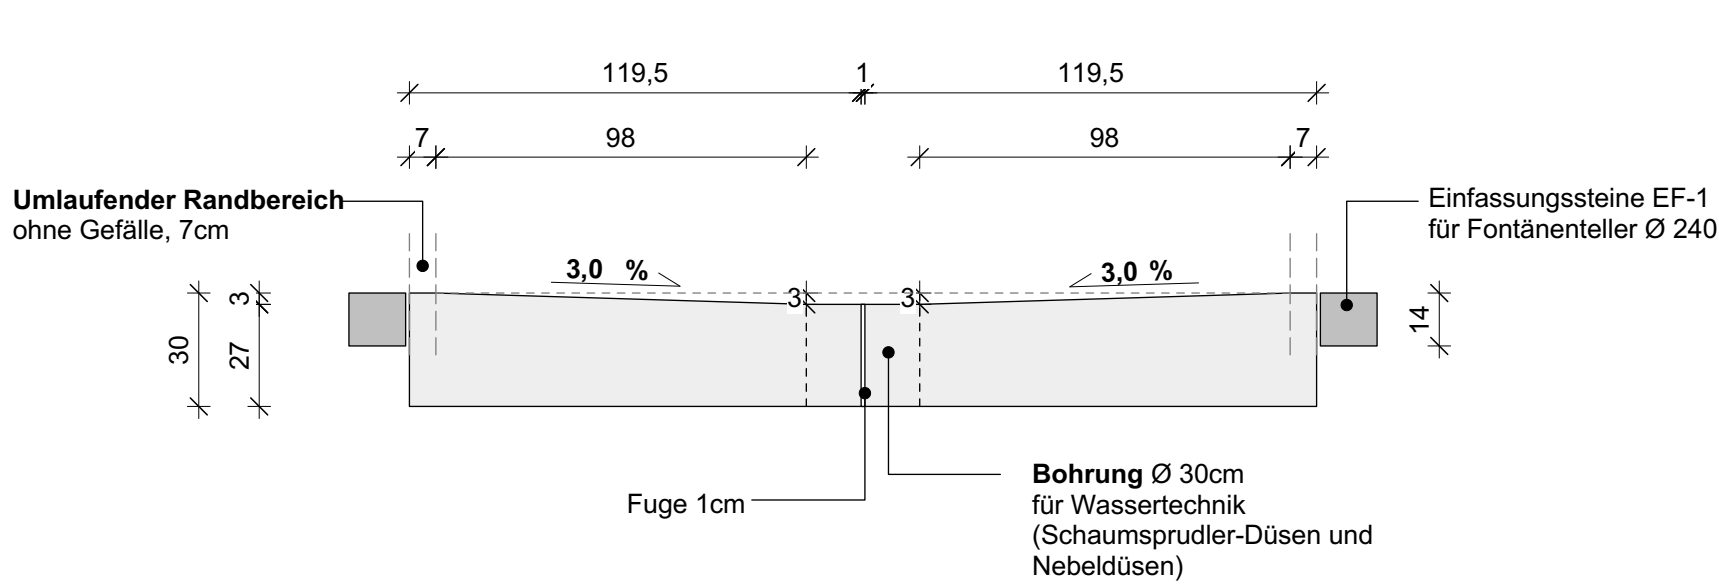


Natursteine - Sonderformate Brunnenanlage


Einfassungssteine Fontänenteller, Dicke=14cm

M1:20 / M1:10


Schnitt M1:10

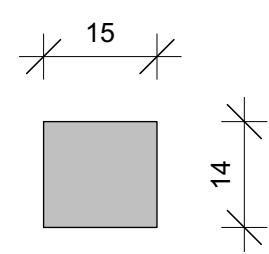


Draufsicht M1:10

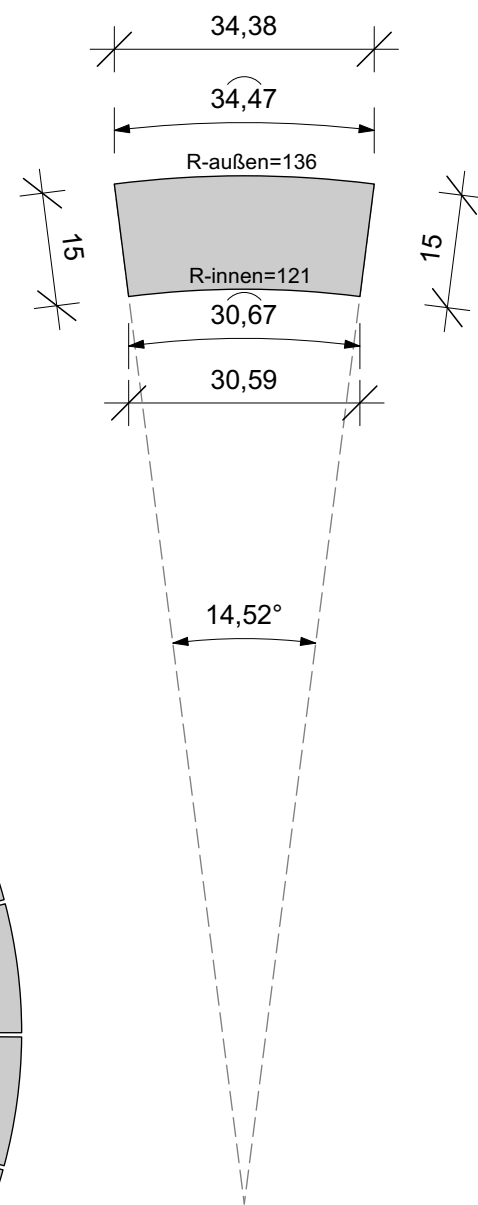


Schnitt M1:10

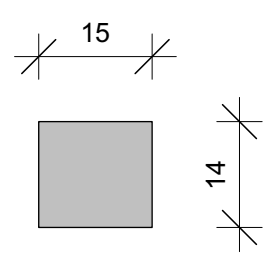



Draufsicht M1:10

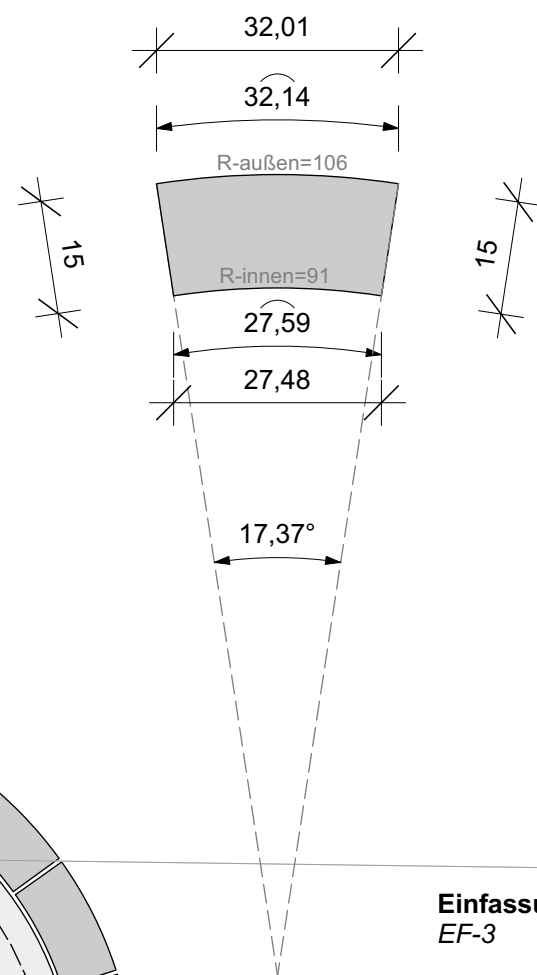


Schnitt M1:10

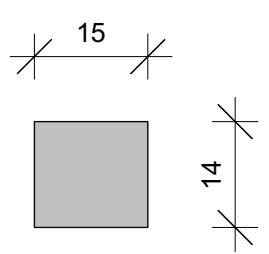

Draufsicht M1:10

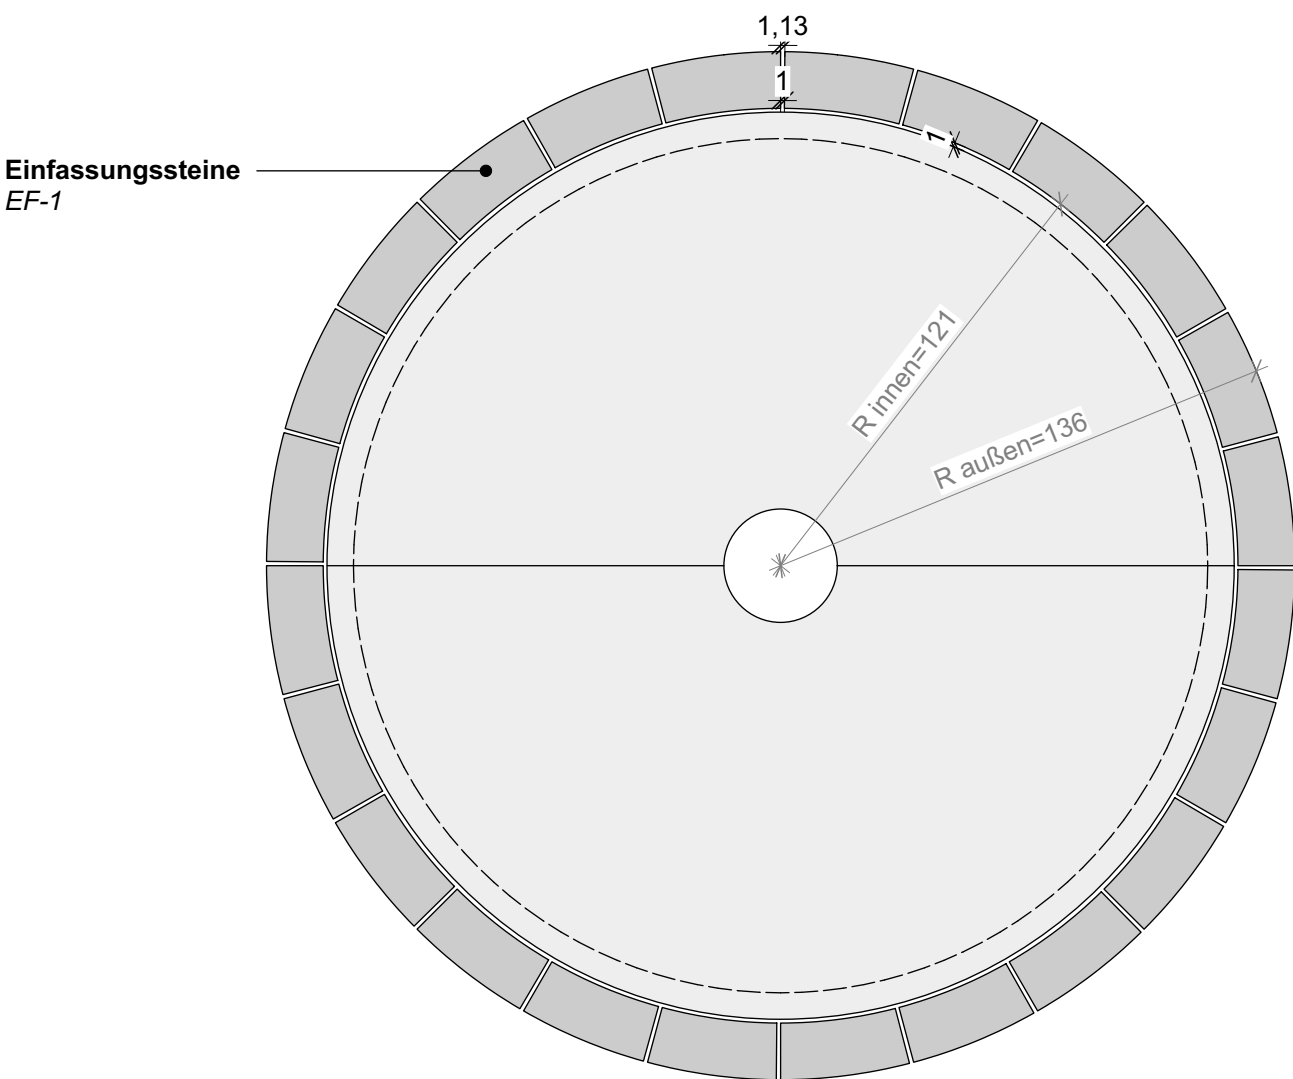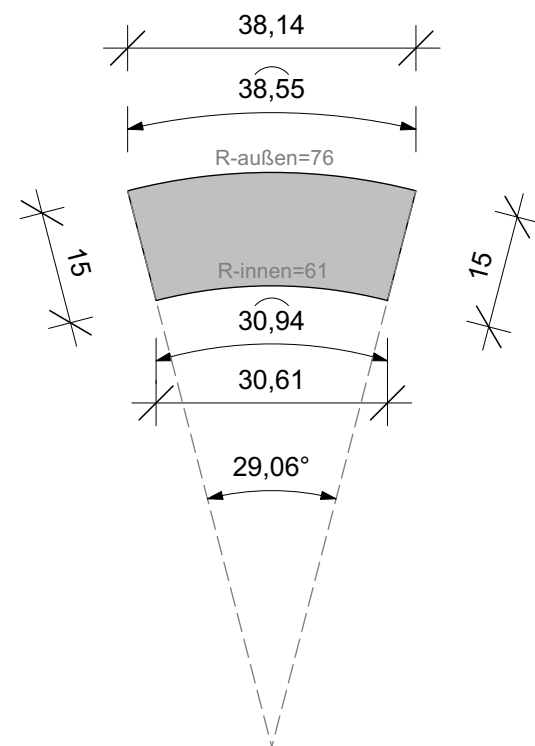


Einfassungssteine
EF-2

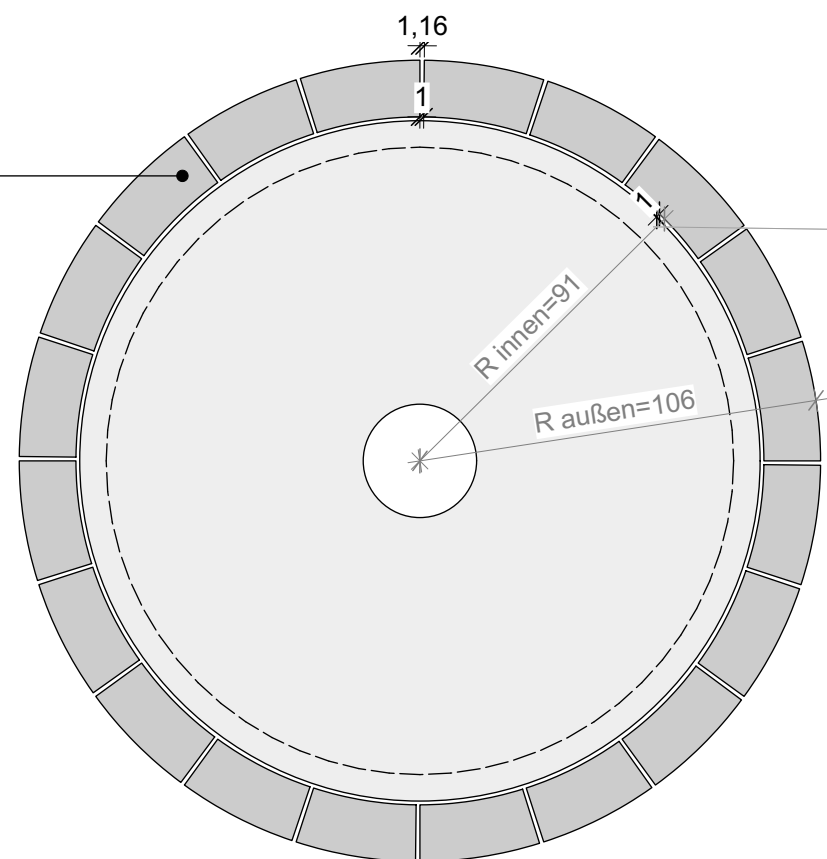

Einfassungssteine

EF-3

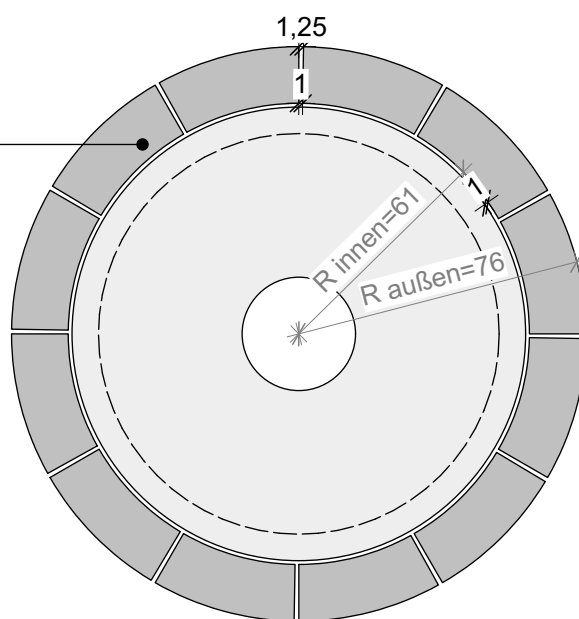

Änderungsliste:			
Index	Datum	Gez.	Art der Änderung

Plannummer:	0368-5-D304-2
-------------	---------------

Projekt: **Neugestaltung Willy-Brandt-Platz |
Kupferstadt Stolberg**

Übersichtsplan:

Planname: Sonderformate Brunnenanlage	Maßstab: 1:20 / 1:10	Format: DIN A1
--	-------------------------	-------------------

Projektphase: Ausführungsplanung (LPH5)	Datum: 2026-05-28	Gezeichnet: VIH	Geprüft: HL
--	----------------------	--------------------	----------------

Auftraggeber: Kupferstadt Stolberg Rathausstraße 11-13 52222 Stolberg Unterschrift:	Verfasser: Unterschrift:
--	--

Darstellung auf Grundlage von:	59_09_16_Top_Steinweg_UTM_NHN_Willy Brandt Platz Höhen OKTOBER 2017 DXF.dxf
Dateiname:	0368_Stolberg - Willy-Brandt-Platz_Detailpläne - ZBAs v2024_anonym.vwx
Alle Baumaße sind vor der Ausführung vom Unternehmer auf Ihre Richtigkeit zu prüfen und nachzurechnen. Unstimmigkeiten, die sich aus dem Plan angegebene Maßen und den tatsächlichen Gegebenheiten auf der Baustelle ergeben, sind vor Arbeitsbeginn mit der Bauleitung zu klären, andernfalls haftet der Unternehmer.	