



Natursteine - Sonderformate Baumscheibe

Einfassung Baumscheibe **EB-1 (Ø 400)**
Dicke=16cm

M 1:25

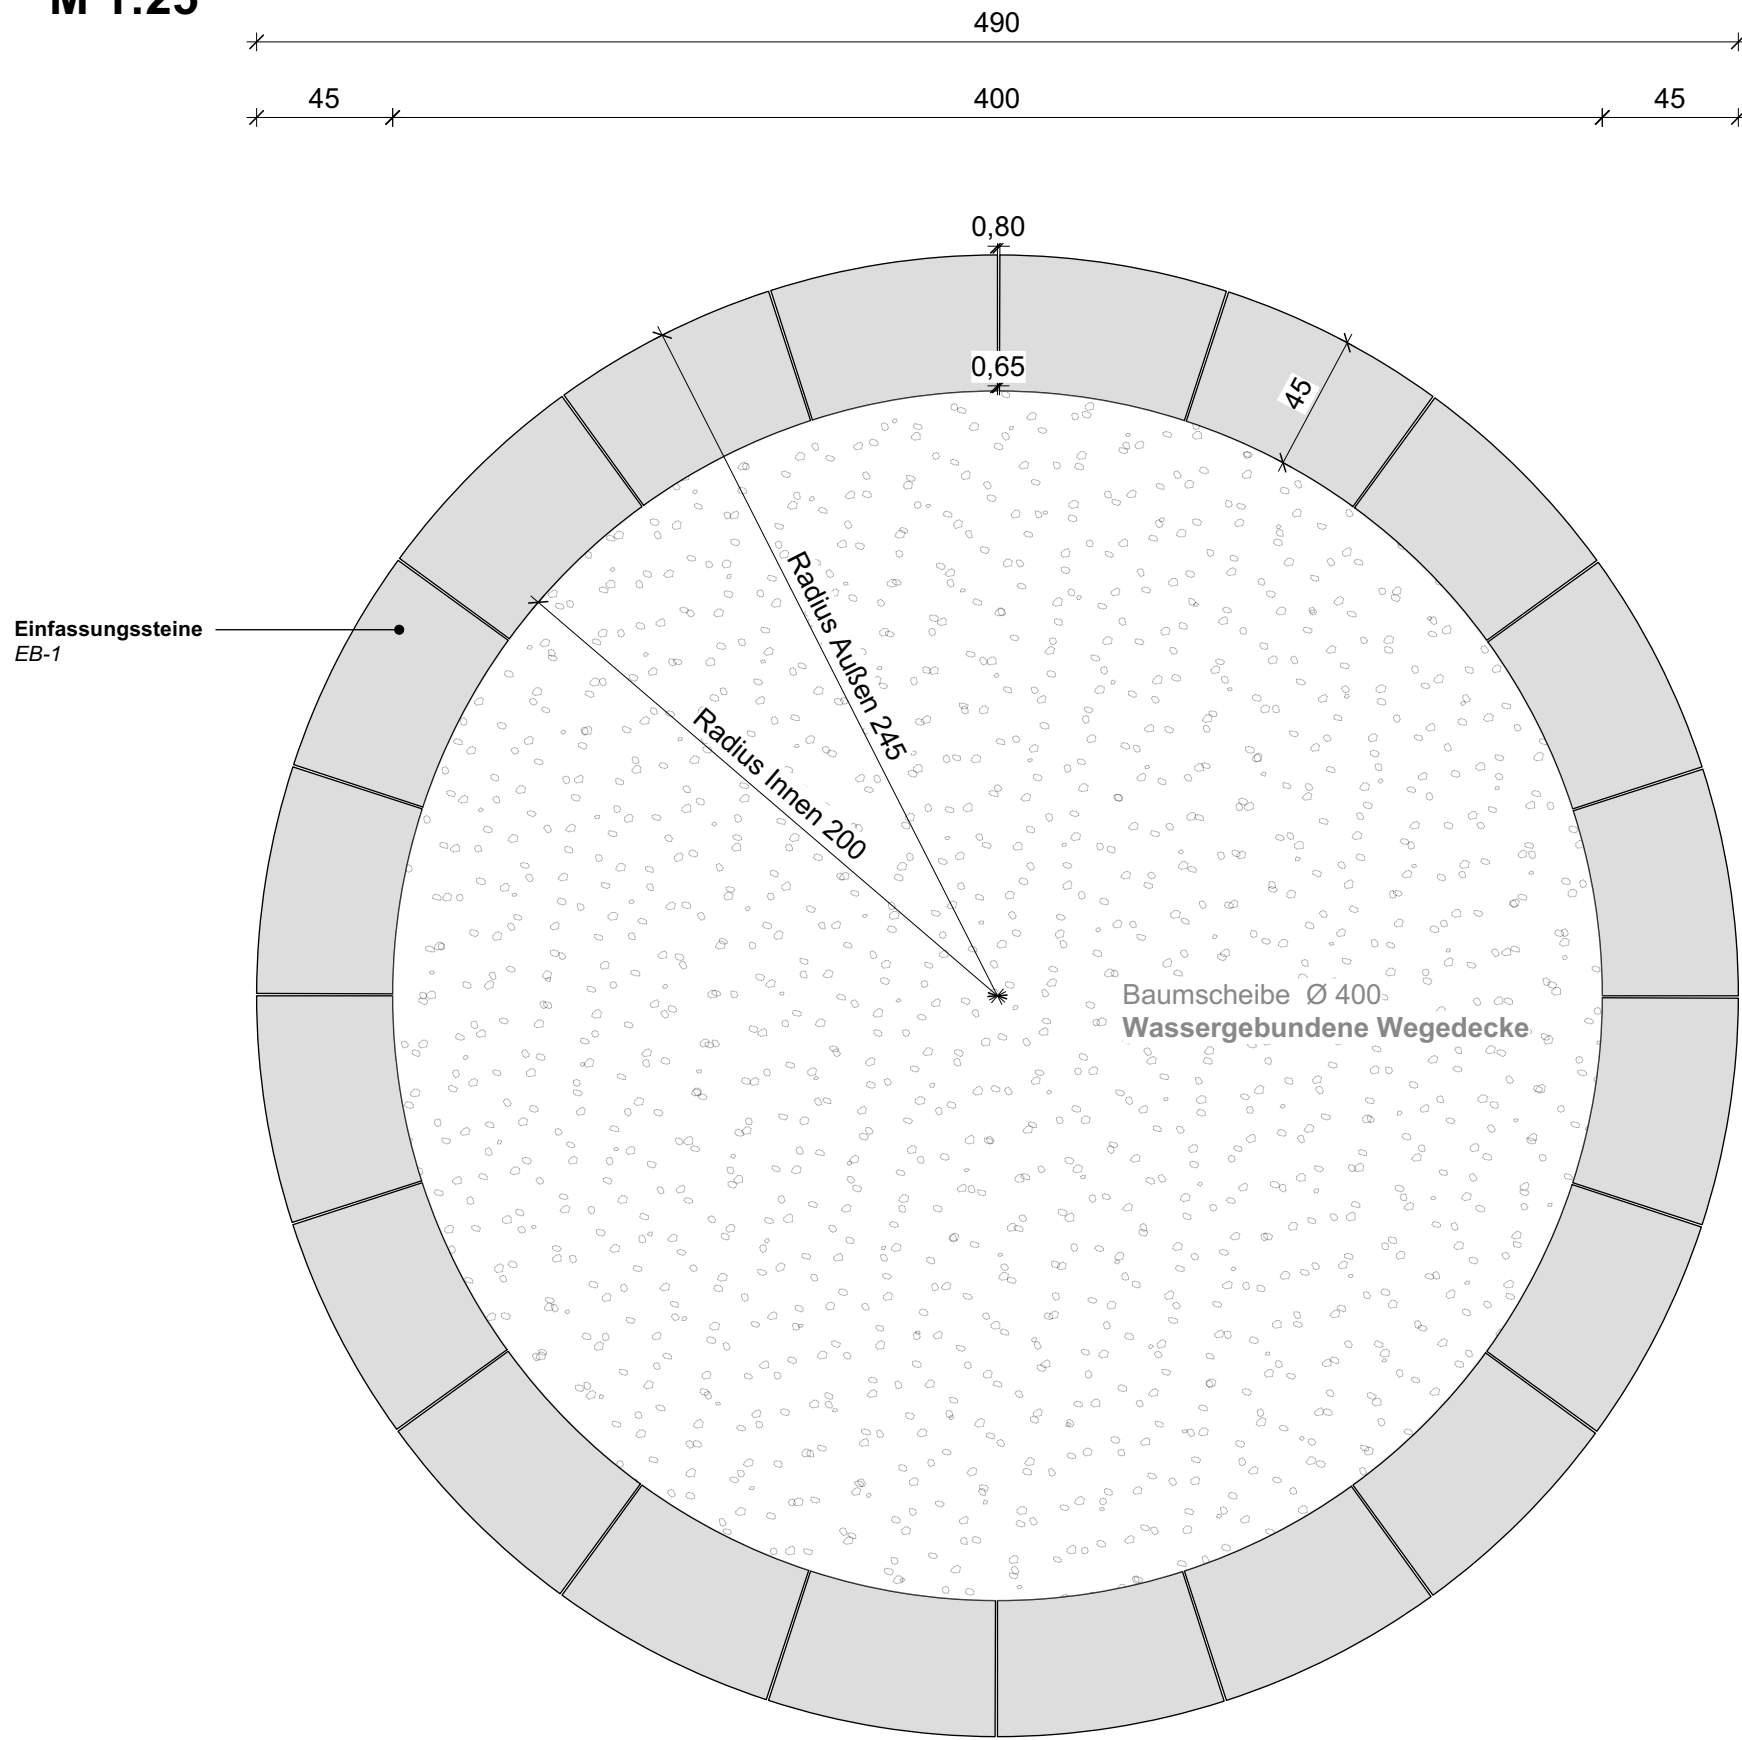


Einfassungstein EB-1
M 1:10
Nennmaß

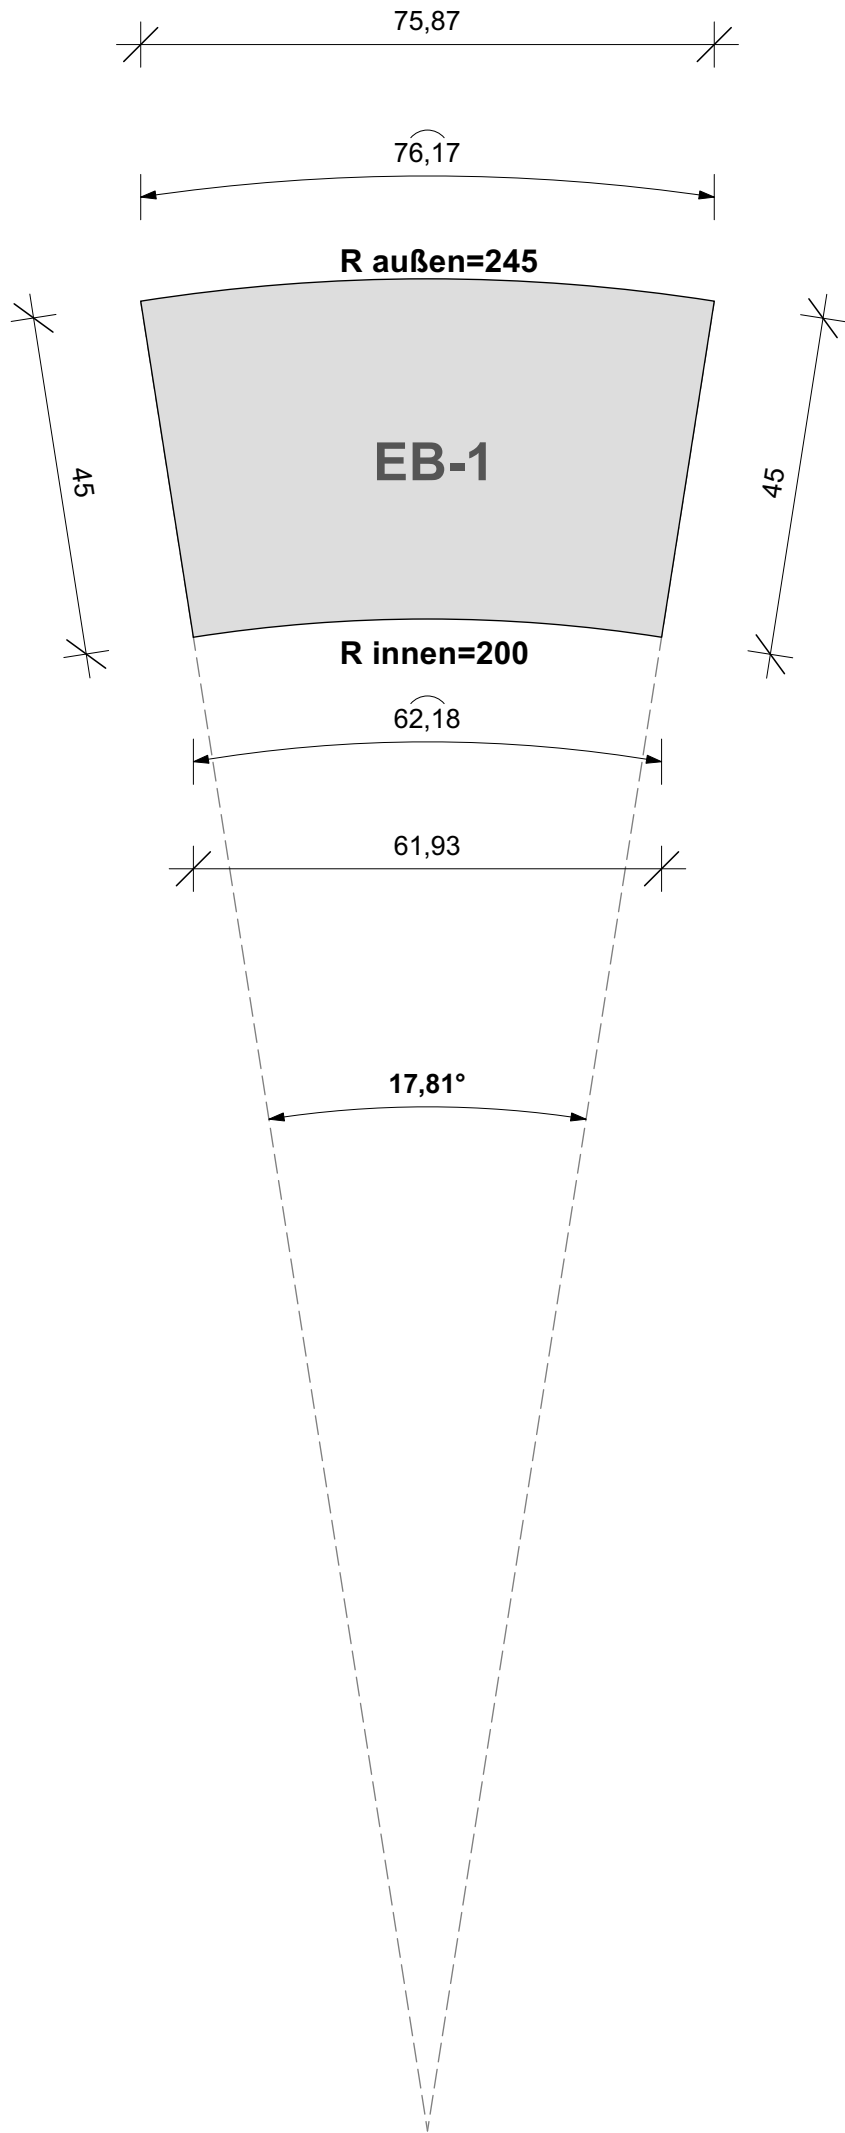


Einfassung Baumscheibe **EB-2 (Ø 310)**
Dicke=16cm

M 1:25

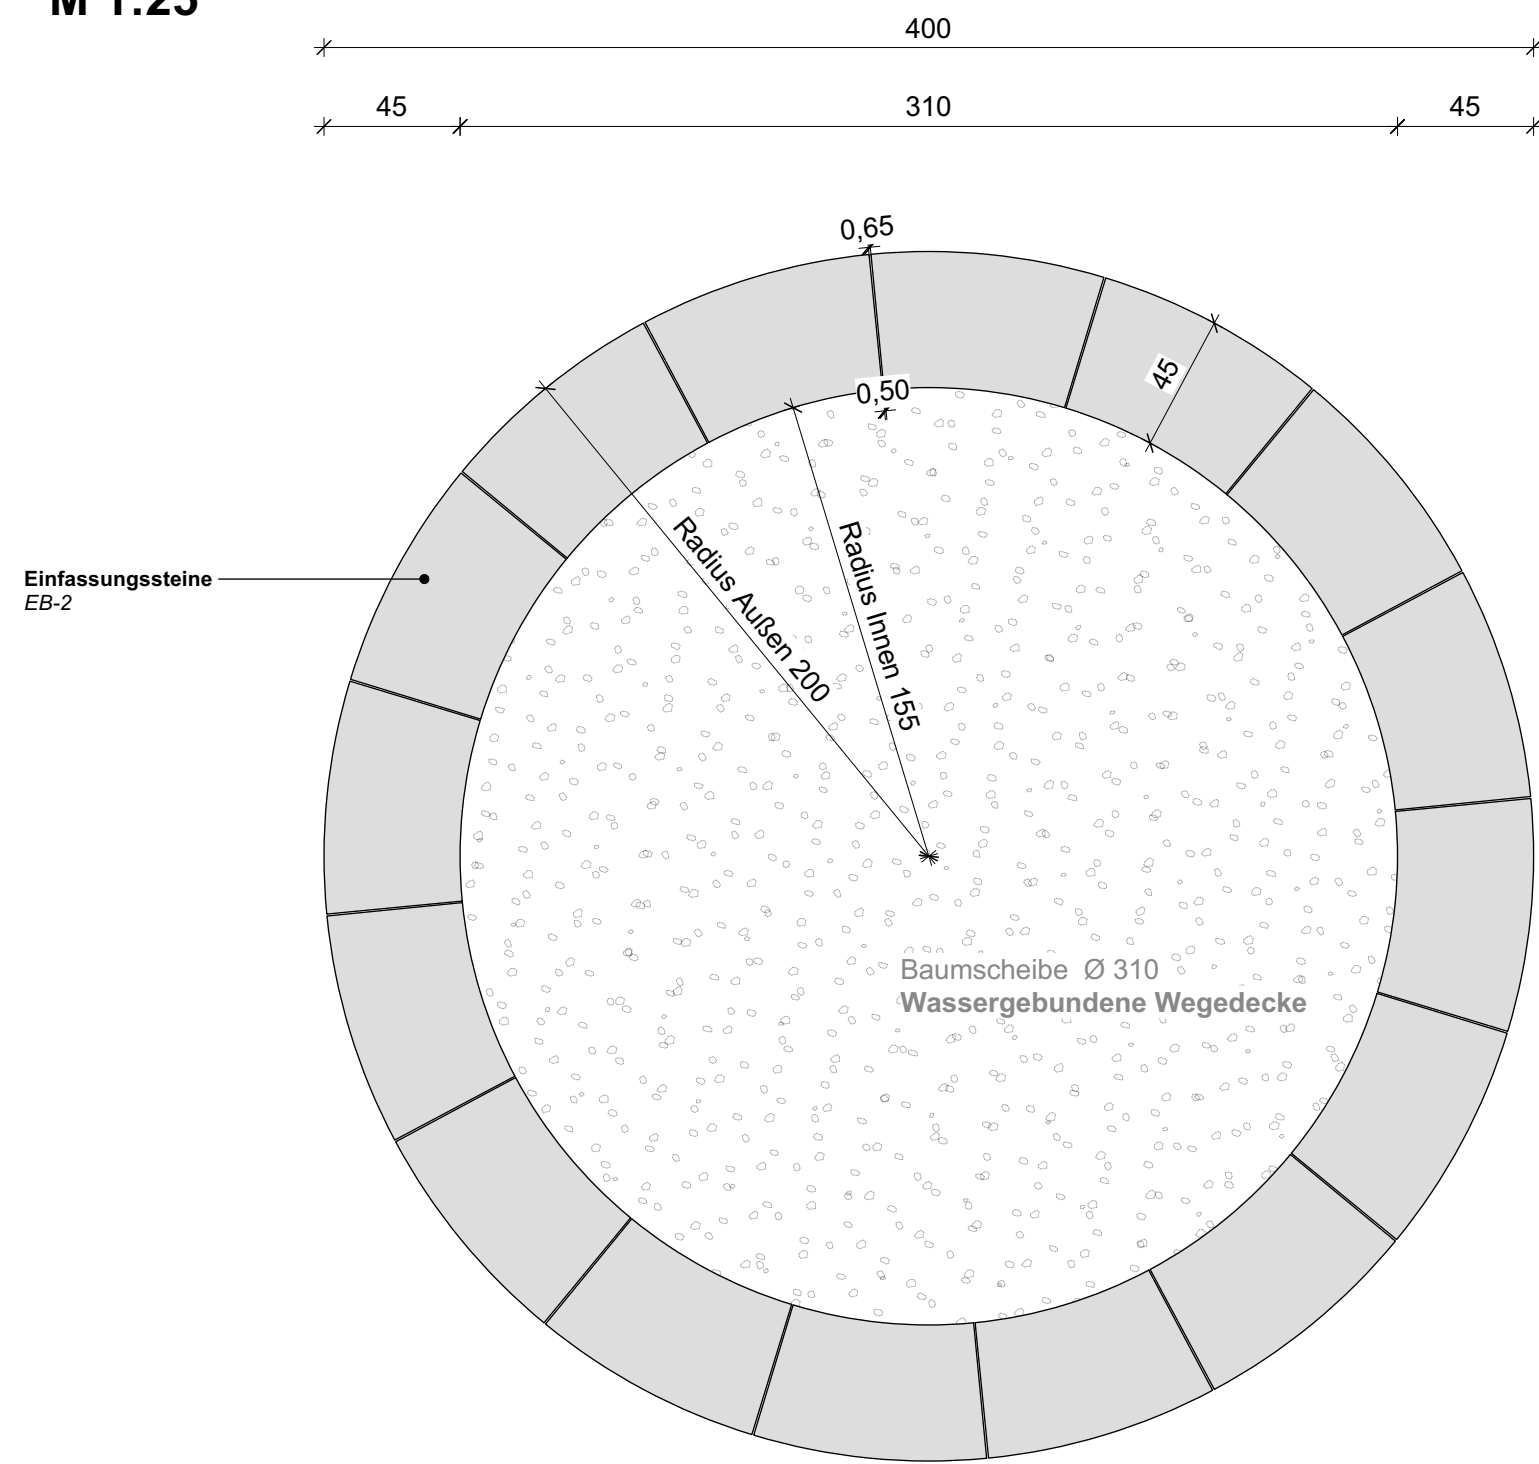


Einfassungsstein EB-2
M 1:10

Nennmaß

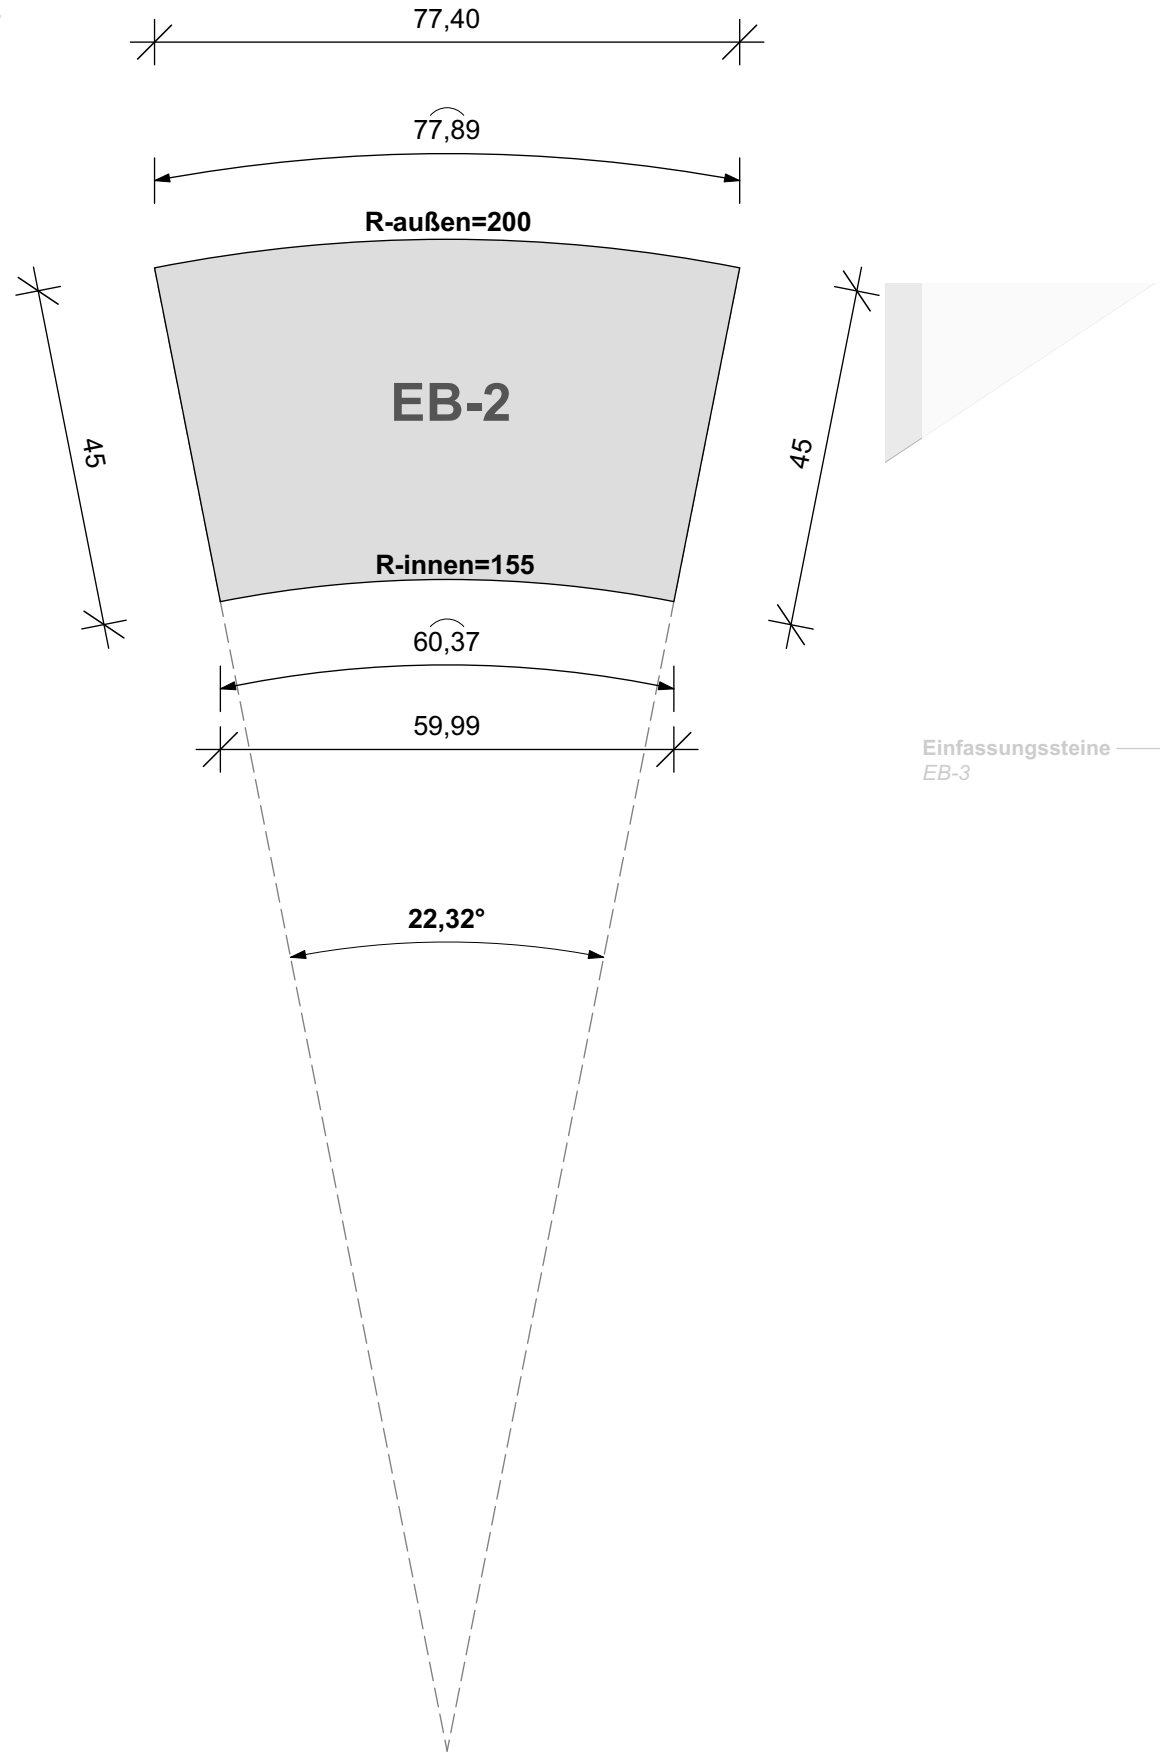

Einfassung Baumscheibe **EB-3 (Ø 200)**
Dicke= 16cm

M 1:25

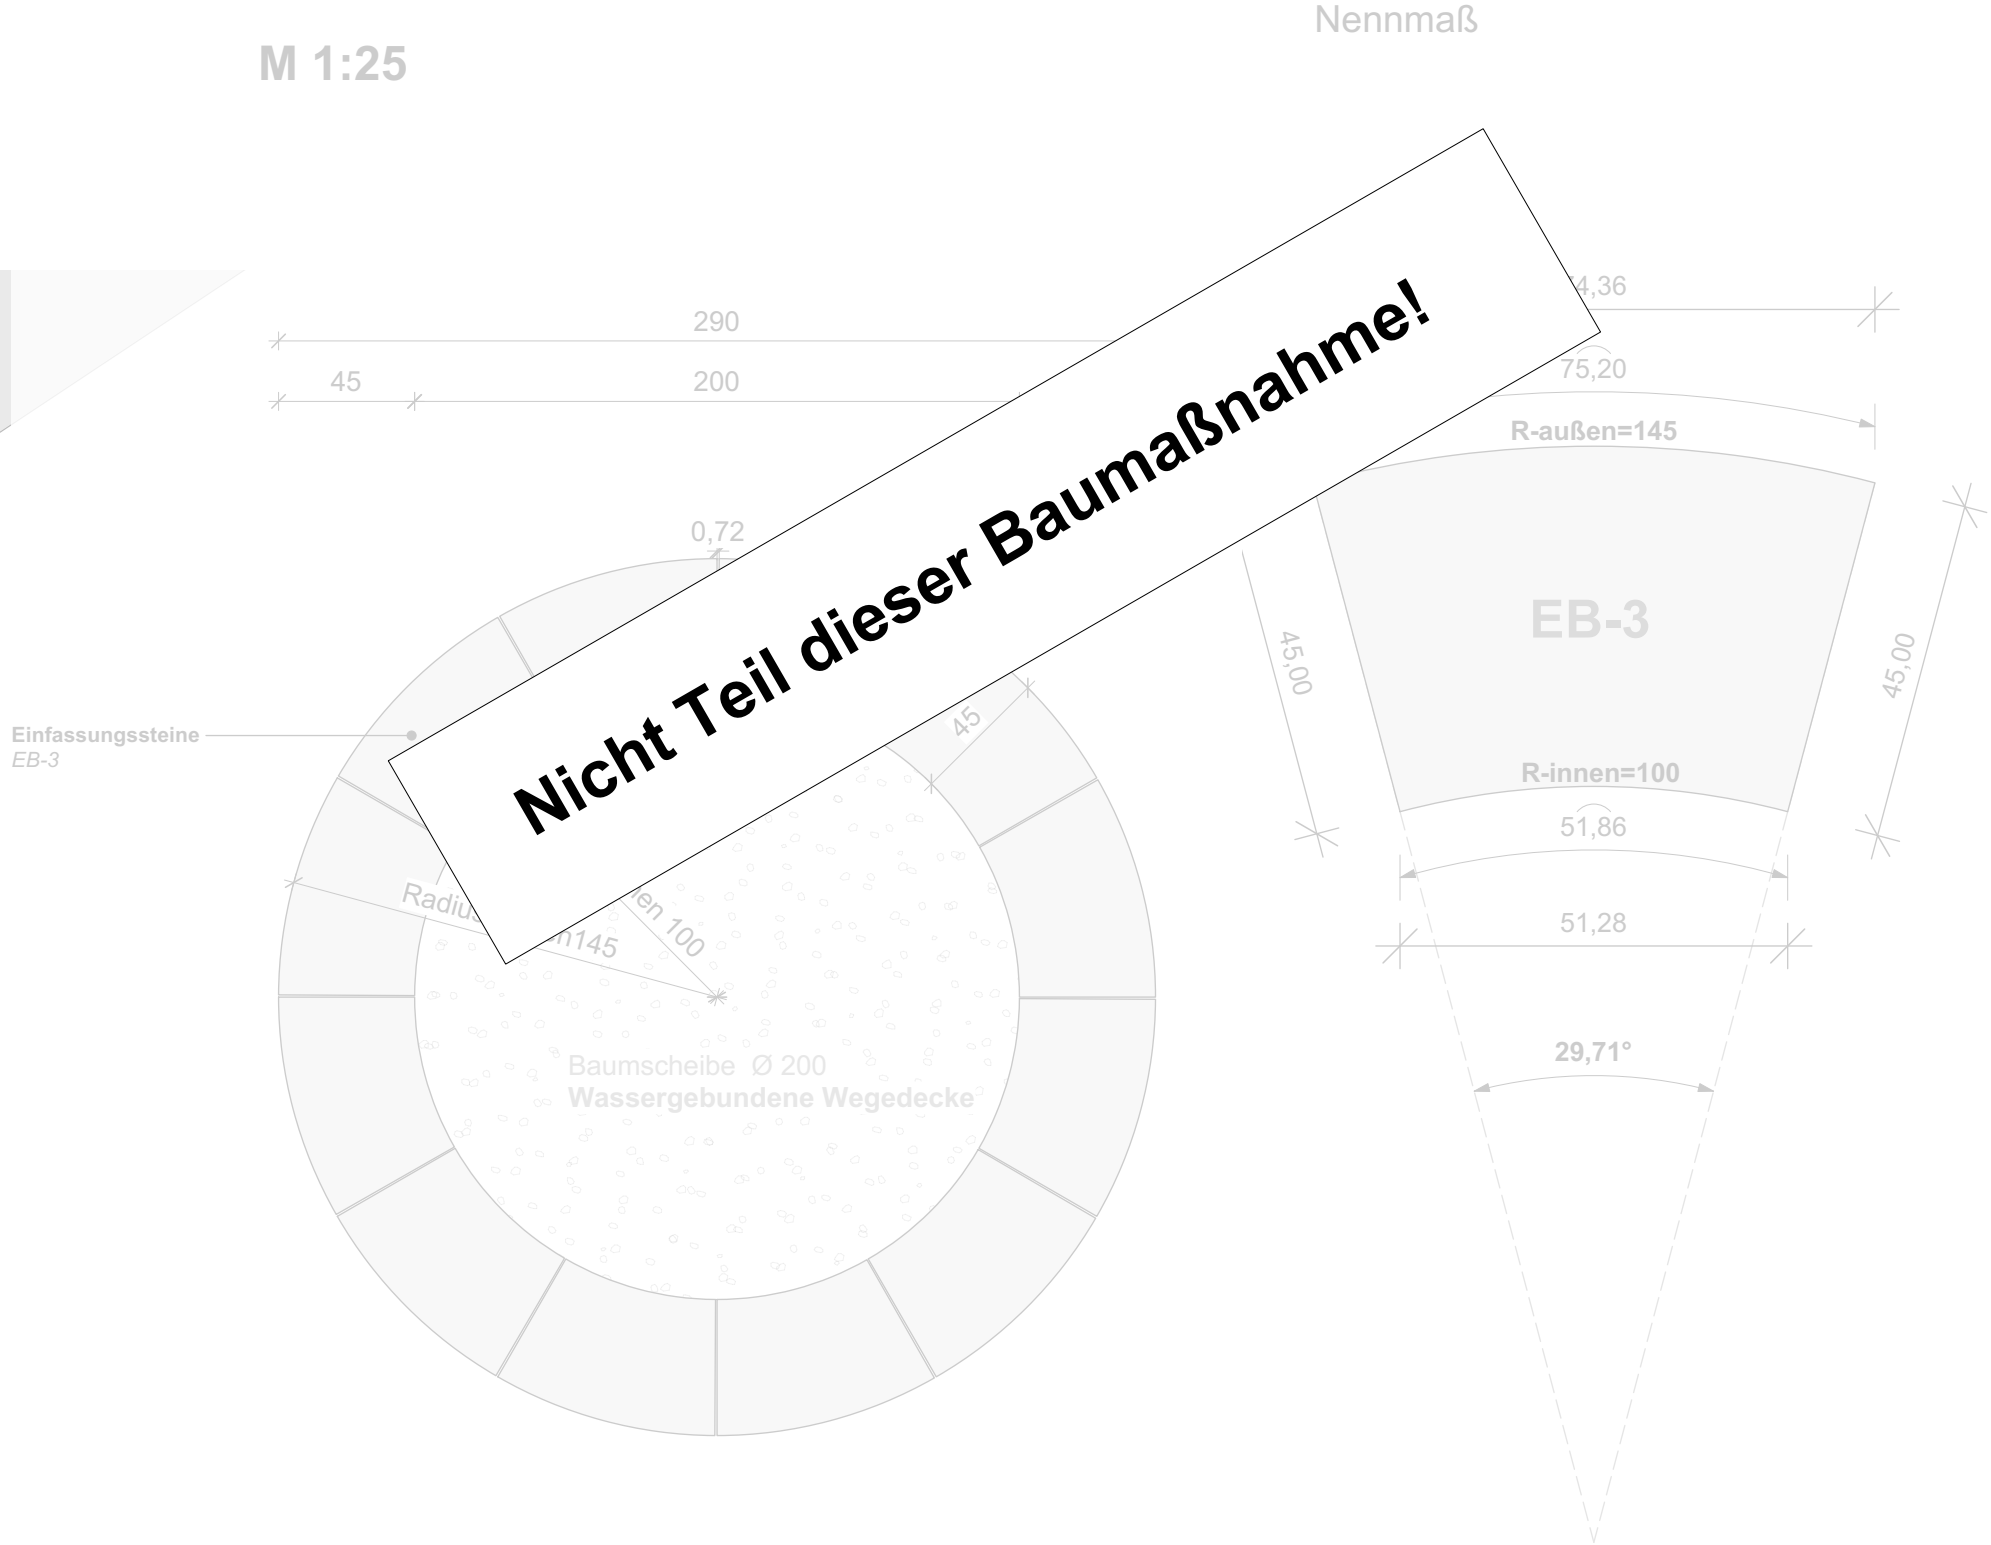

Natursteine - Sonderformate Einfassung Schachtabdeckung


Alle Maße in cm

Einfassungstein Schachtabdeckung **ES (Ø 78,5)**


M 1:10

Nennmaß


Einfassungstein ES-a
Dicke= 16cm

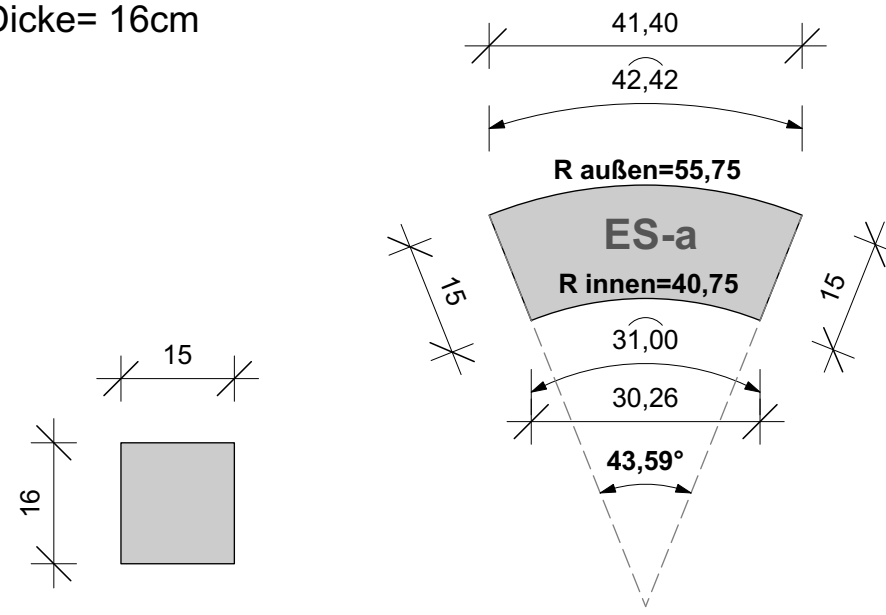

Einfassungstein ES-b
Dicke= 14cm

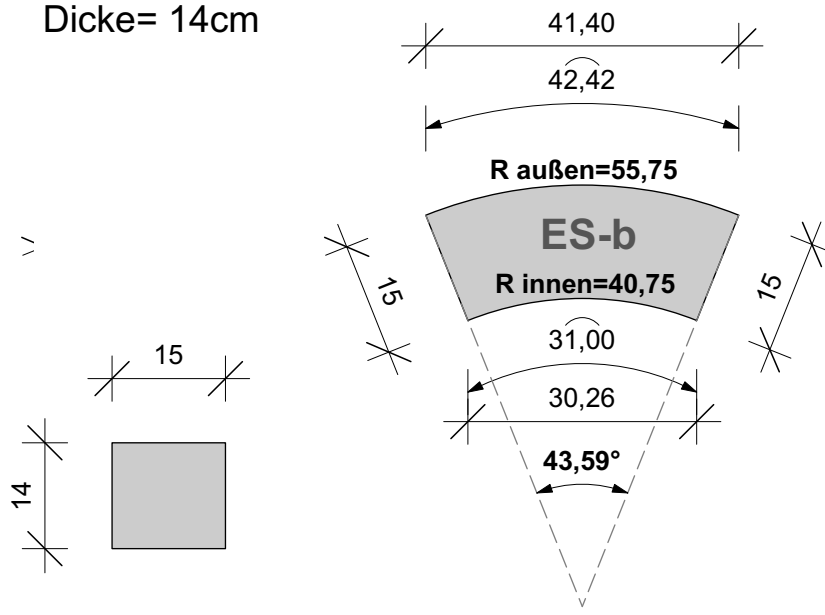


Einfassungstein ES-c
Dicke= 12cm

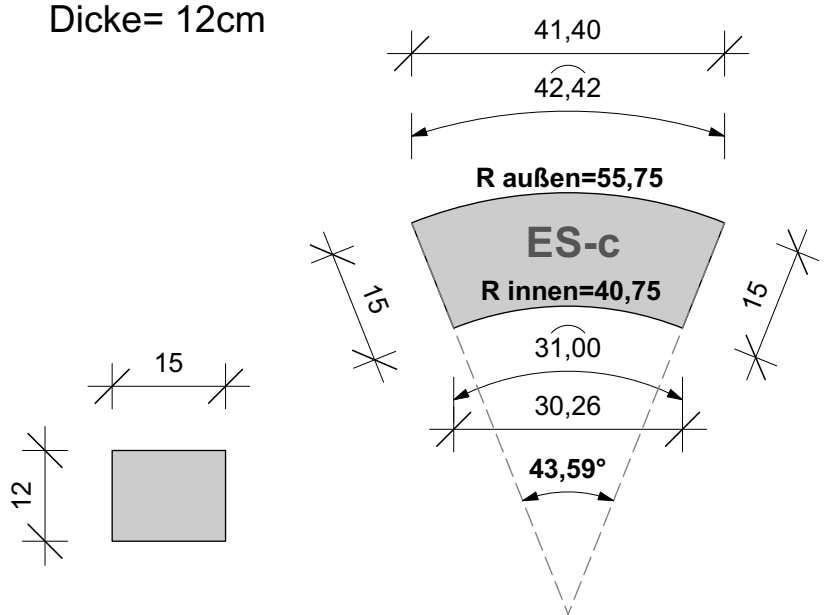


Einfassungsstein ES Draufsicht

M 1:20

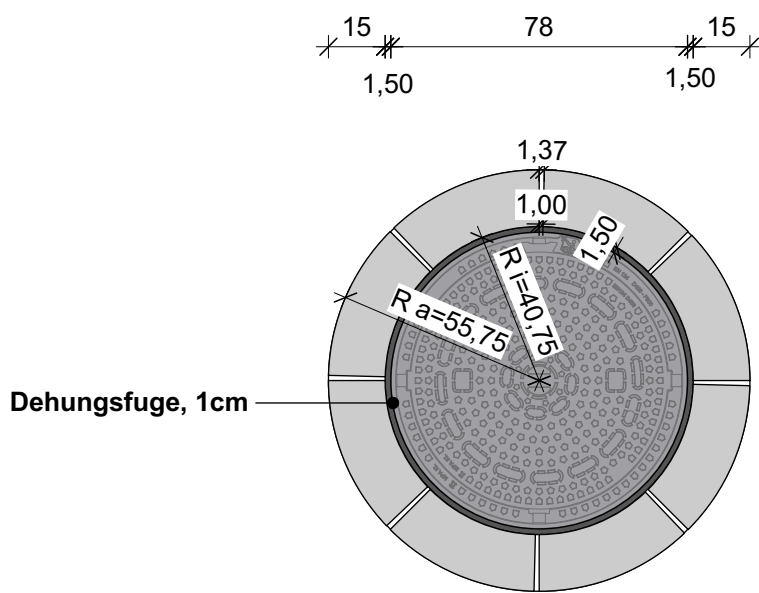

Änderungsliste:			
Index	Datum	Gez.	Art der Änderung

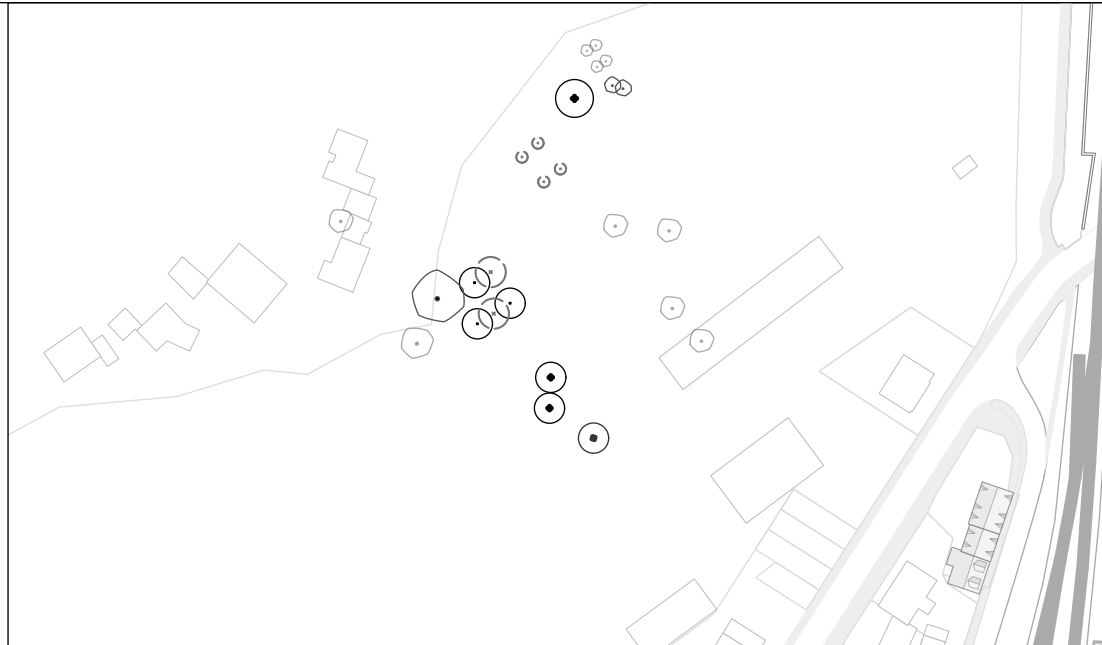Plannummer: 0368-5-D305-2			
Projekt: Neugestaltung Willy-Brandt-Platz Kupferstadt Stolberg			
52222 Stolberg Willy-Brandt-Platz			
Übersichtsplan:			
Plannamen: Sonderformate Einfassung Baumscheibe/Schachtdt.		Maßstab: 1:10 / 1:20 / 1:50	Format: DIN A1
Projektphase: Ausführungsplanung (LPH5)		Datum: 2026-05-28	Gezeichnet: VIH
			Geprüft: HL
Auftraggeber: Kupferstadt Stolberg Rathausstraße 11-13 52222 Stolberg		Verfasser:	
Unterschrift:		Unterschrift:	
Darstellung auf Grundlage von:		59_09_16_Top_Steinweg_UTM_NHN_Willy Brandt Platz Höhen OKTOBER 2017 DXF.dxf	
Dateiname: 0368_Stolberg - Willy-Brandt-Platz_Detailpläne - 2BAs v2024_anonym.vwx			
Alle Baumaße sind vor der Ausführung vom Unternehmer auf ihre Richtigkeit zu prüfen und nachzurechnen. Unstimmigkeiten, die sich aus im Plan angegebenen Maßen und den tatsächlichen Gegebenheiten auf der Baustelle ergeben, sind vor Arbeitsbeginn mit der Bauleitung zu klären, andernfalls haftet der Unternehmer.			