


Entwässerungsrinne als Fahrbahnmarkierung


Natursteine - Sonderformate Muldenrinne
Nennmaß

Draufsicht M1:10

Muldenrinne *R-1*
Dicke=16cm

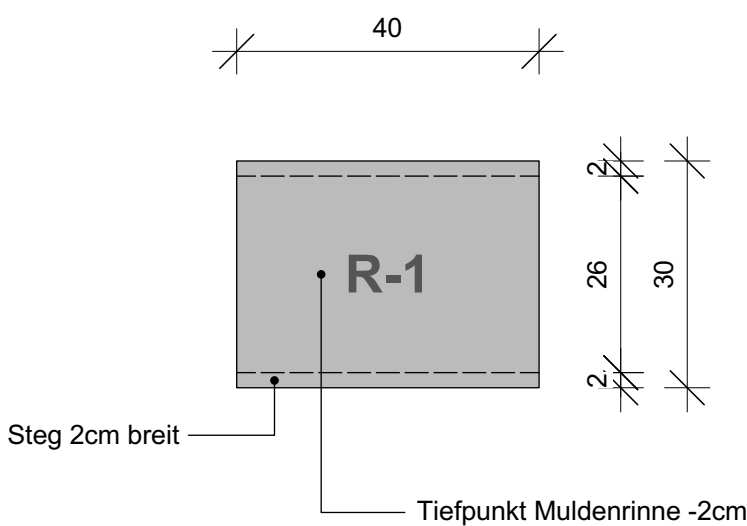


Querschnitt M1:10

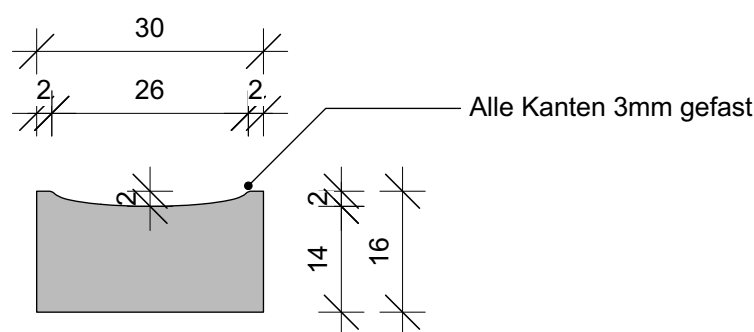


Natursteine - Sonderformate Muldenrinne - im Radius
Entwässerungsrinne als Fahrbahnmarkierung
Nennmaß

Draufsicht M1:10


Muldenrinne *RR-1*
Dicke=16cm

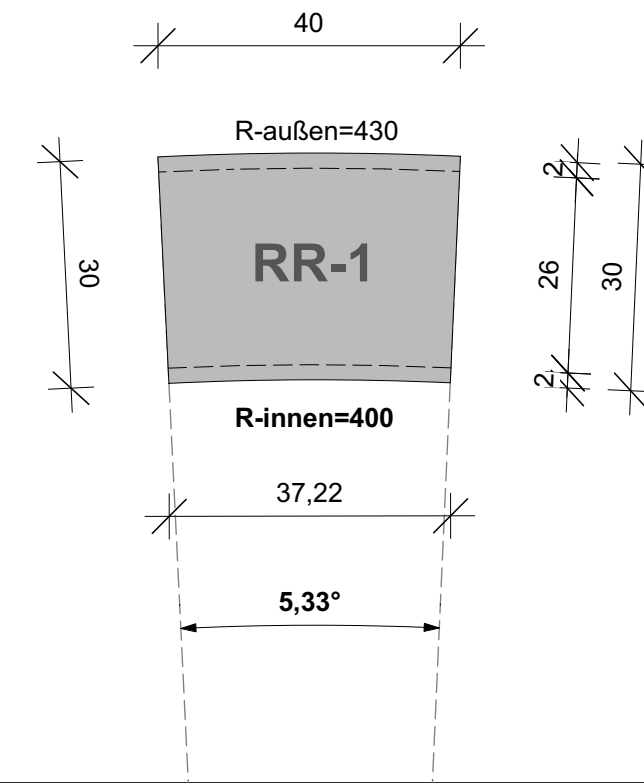

Muldenrinne *RR-2*
Dicke=16cm

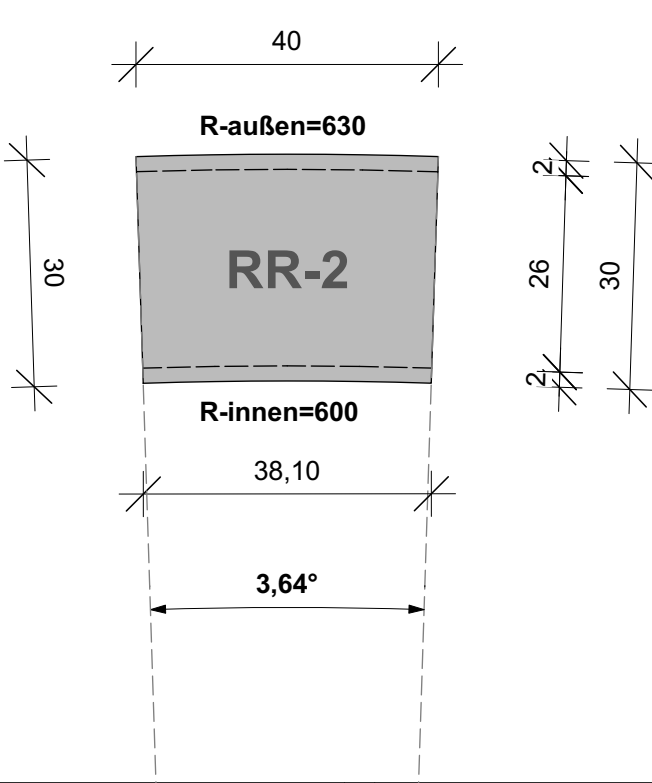

Muldenrinne *RR-3*
Dicke=16cm

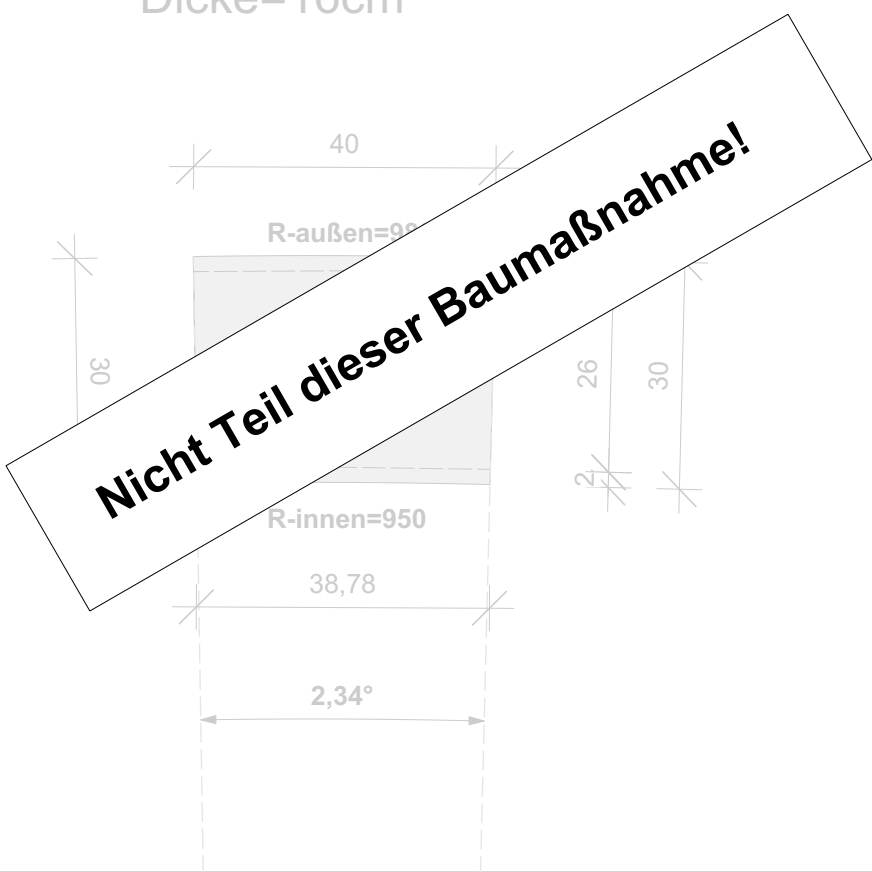


Alle Maße in cm

Natursteine - Sonderformate Stichrinne
Nennmaß


Draufsicht M1:10

Querschnitt M1:10


Stichrinne *SR-a* - Dicke=19cm

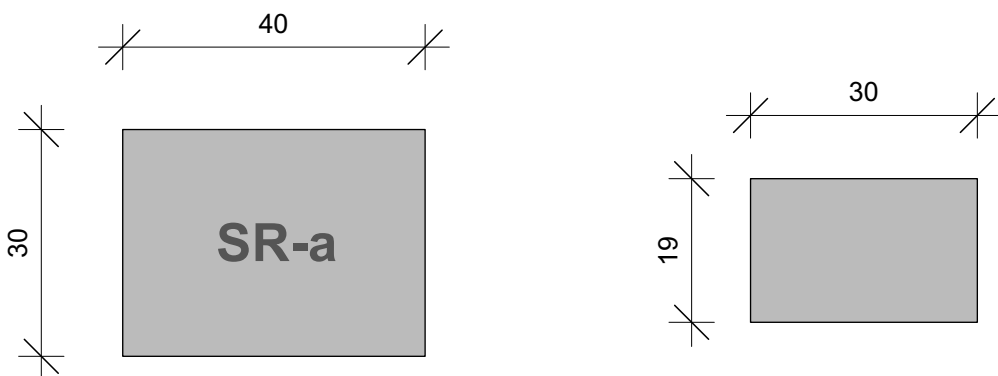

Stichrinne *SR-b* - Dicke=17cm

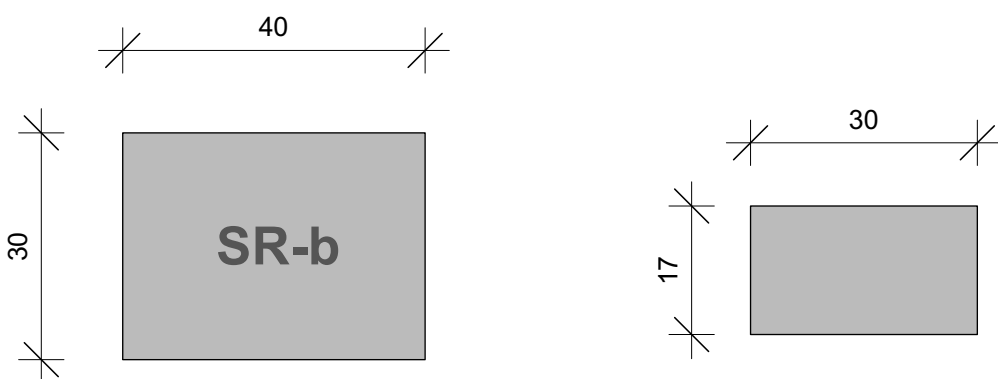

Stichrinne *SR-c* - Dicke=16cm

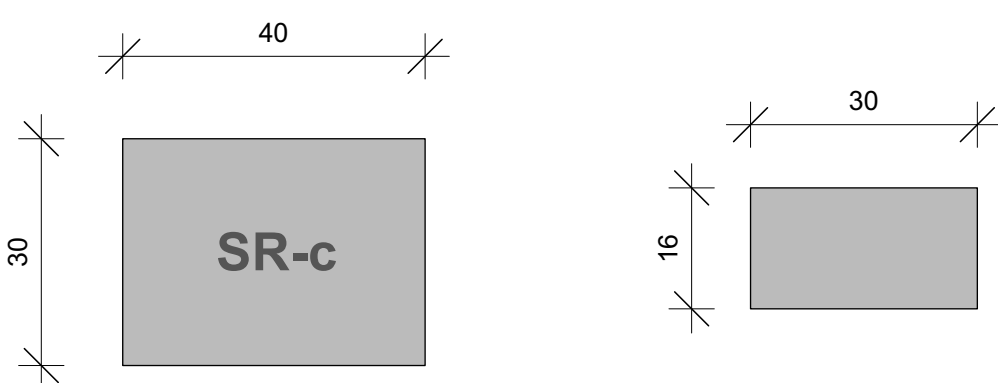

Änderungsliste:			
Index	Datum	Gez.	Art der Änderung

Plannummer:		0368-5-D306-2	
Projekt:		Neugestaltung Willy-Brandt-Platz Kupferstadt Stolberg	
		52222 Stolberg Willy-Brandt-Platz	
Übersichtsplan:			
Planname: Sonderformate Muldenrinne/Stichrinne		Maßstab: 1:10	Format: DIN A2
Projektphase: Ausführungsplanung (LPH5)	Datum: 2026-05-28	Gezeichnet: VIH	Geprüft: HL
Auftraggeber: Kupferstadt Stolberg Rathausstraße 11-13 52222 Stolberg	Verfasser:		
Unterschrift:	Unterschrift:		
Darstellung auf Grundlage von:		59_09_16_Top_Steinweg_UTM_NHN_Willy Brandt Platz Höhen OKTOBER 2017 DXF.dxf	
Dateiname:		0368_Stolberg - Willy-Brandt-Platz_Detailpläne - 2BAs v2024_anonym.vwx	
Alle Baumaße sind vor der Ausführung vom Unternehmer auf ihre Richtigkeit zu prüfen und nachzurechnen. Unstimmigkeiten, die sich aus im Plan angegebenen Maßen und den tatsächlichen Gegebenheiten auf der Baustelle ergeben, sind vor Arbeitsbeginn mit der Bauleitung zu klären, andernfalls haftet der Unternehmer.			