




Detail Pförtnerhaus
M1:50

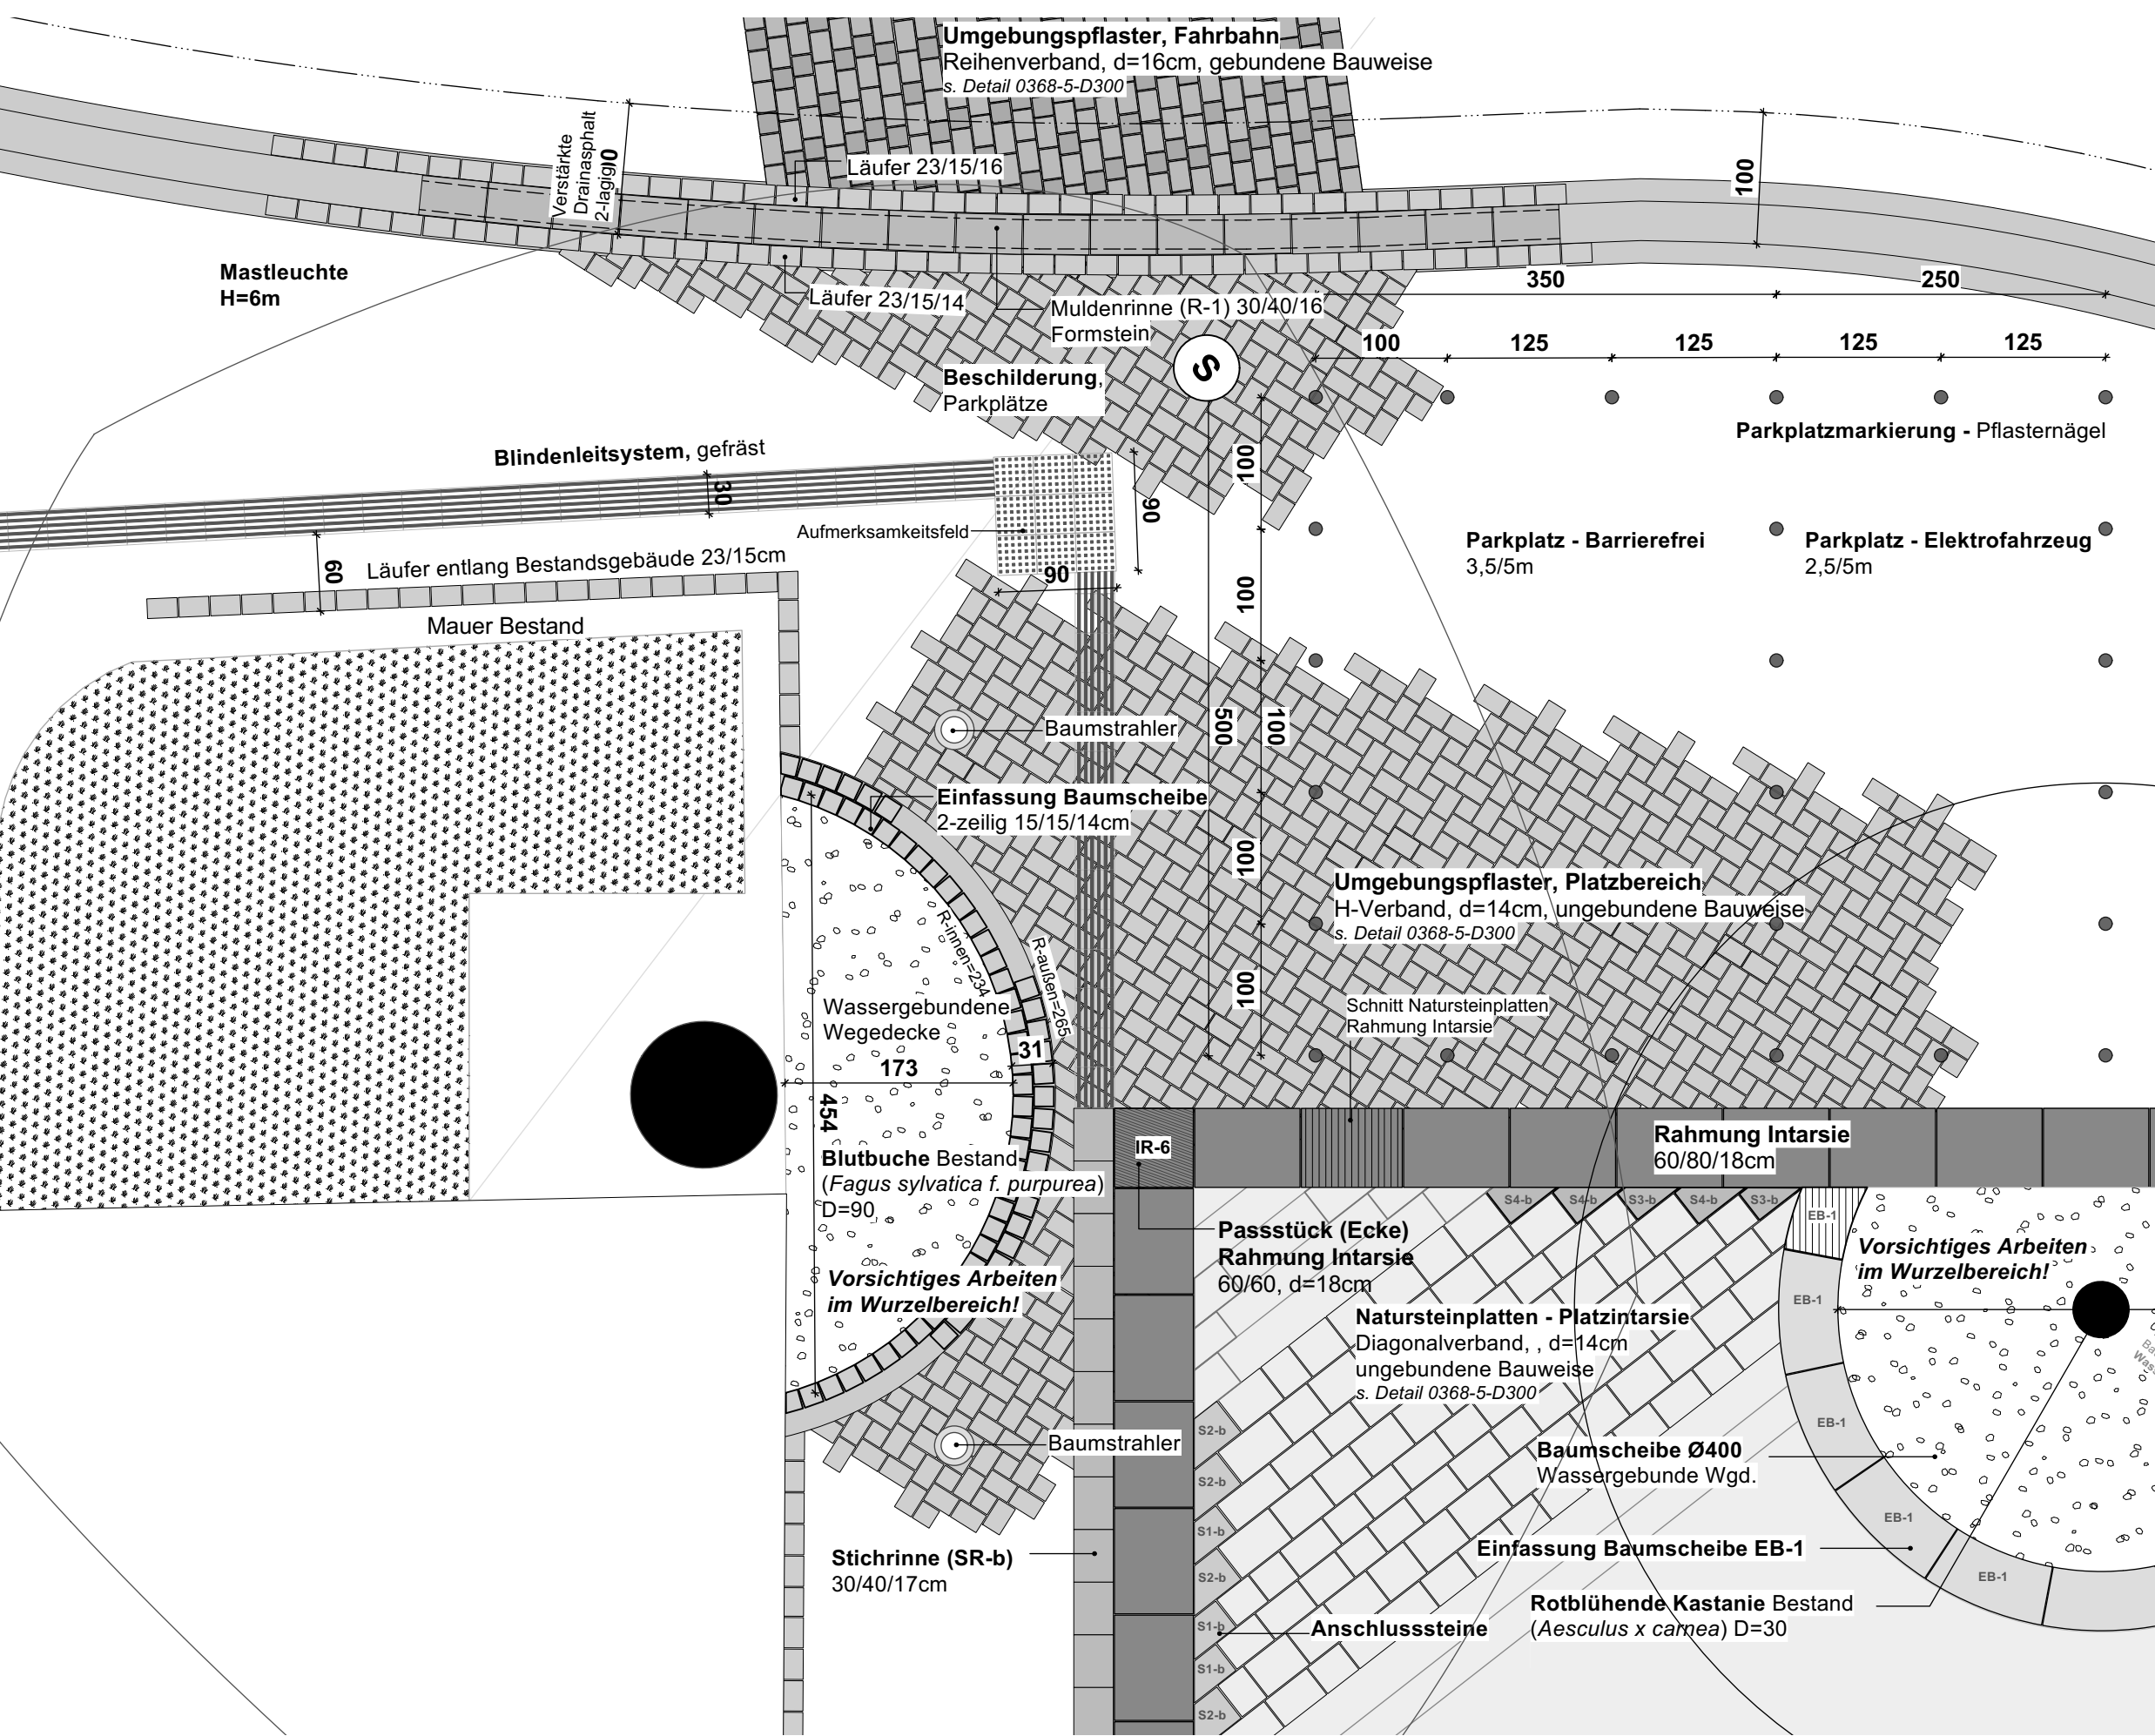


Blutbuche (Fagus sylvatica) Bestandsbaum
Schnitt M1:25

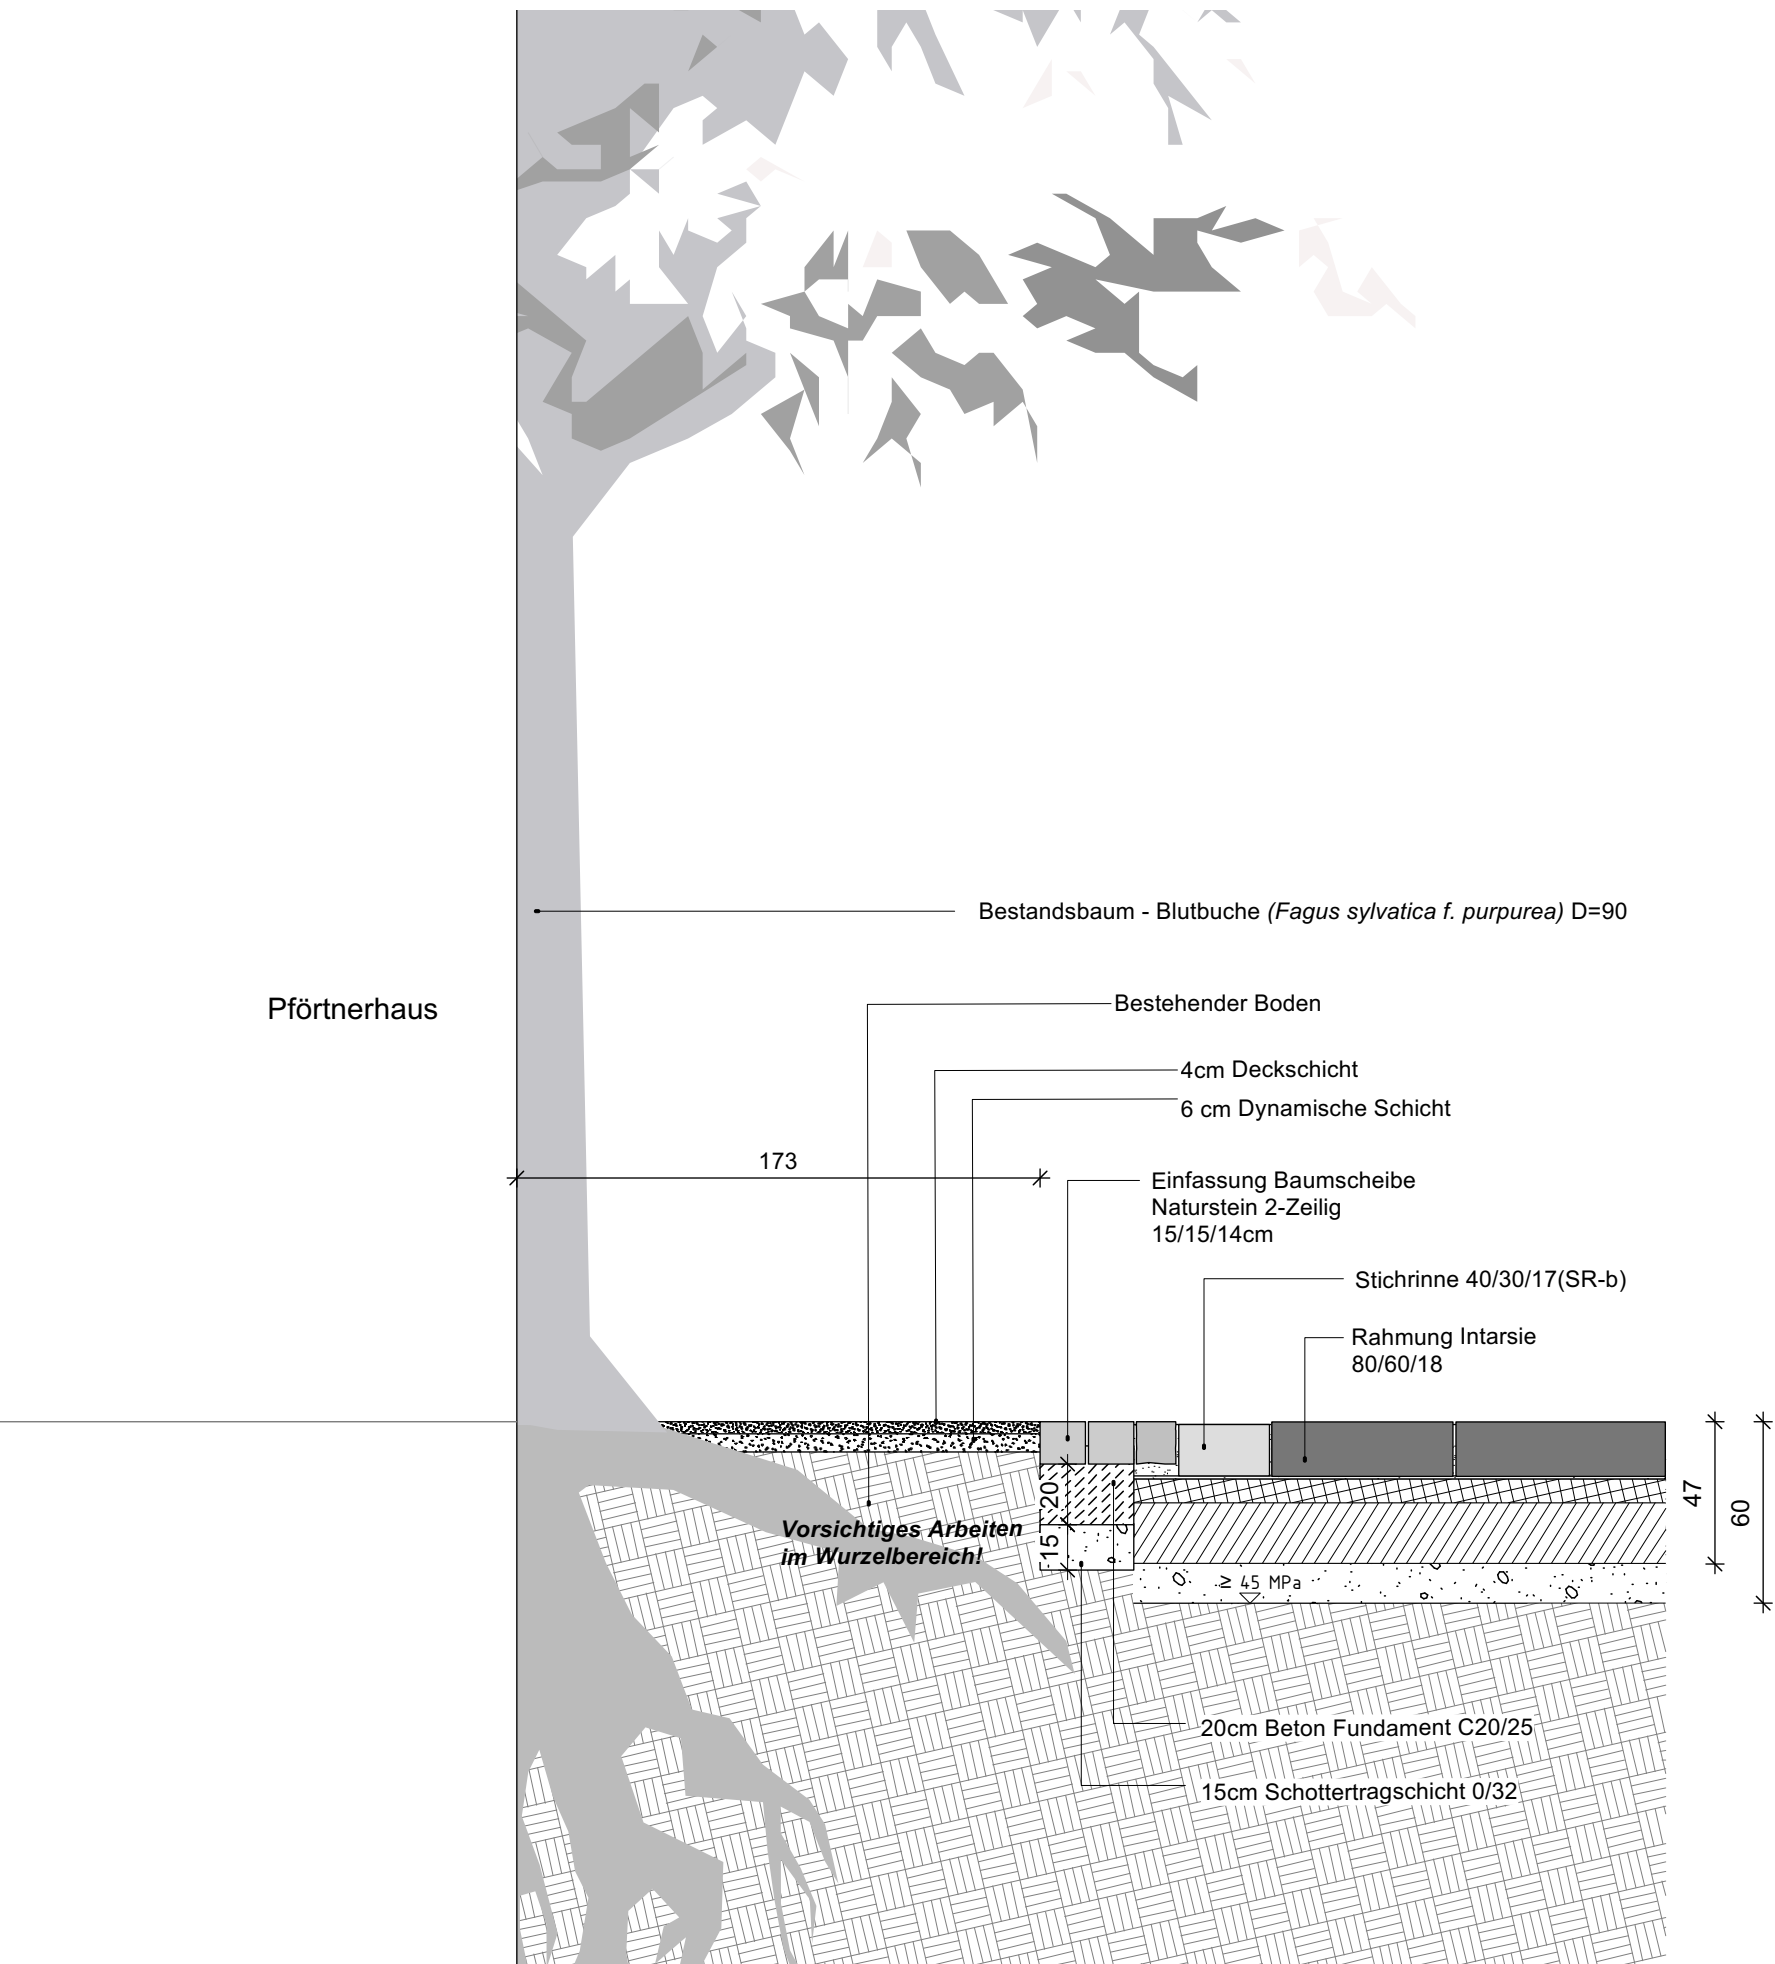

Rotblühende Kastanie (Aesculus carnea) Bestandsbaum
wassergebundene Wegedecke mit Stahleinfassung
Schnitt M1:25

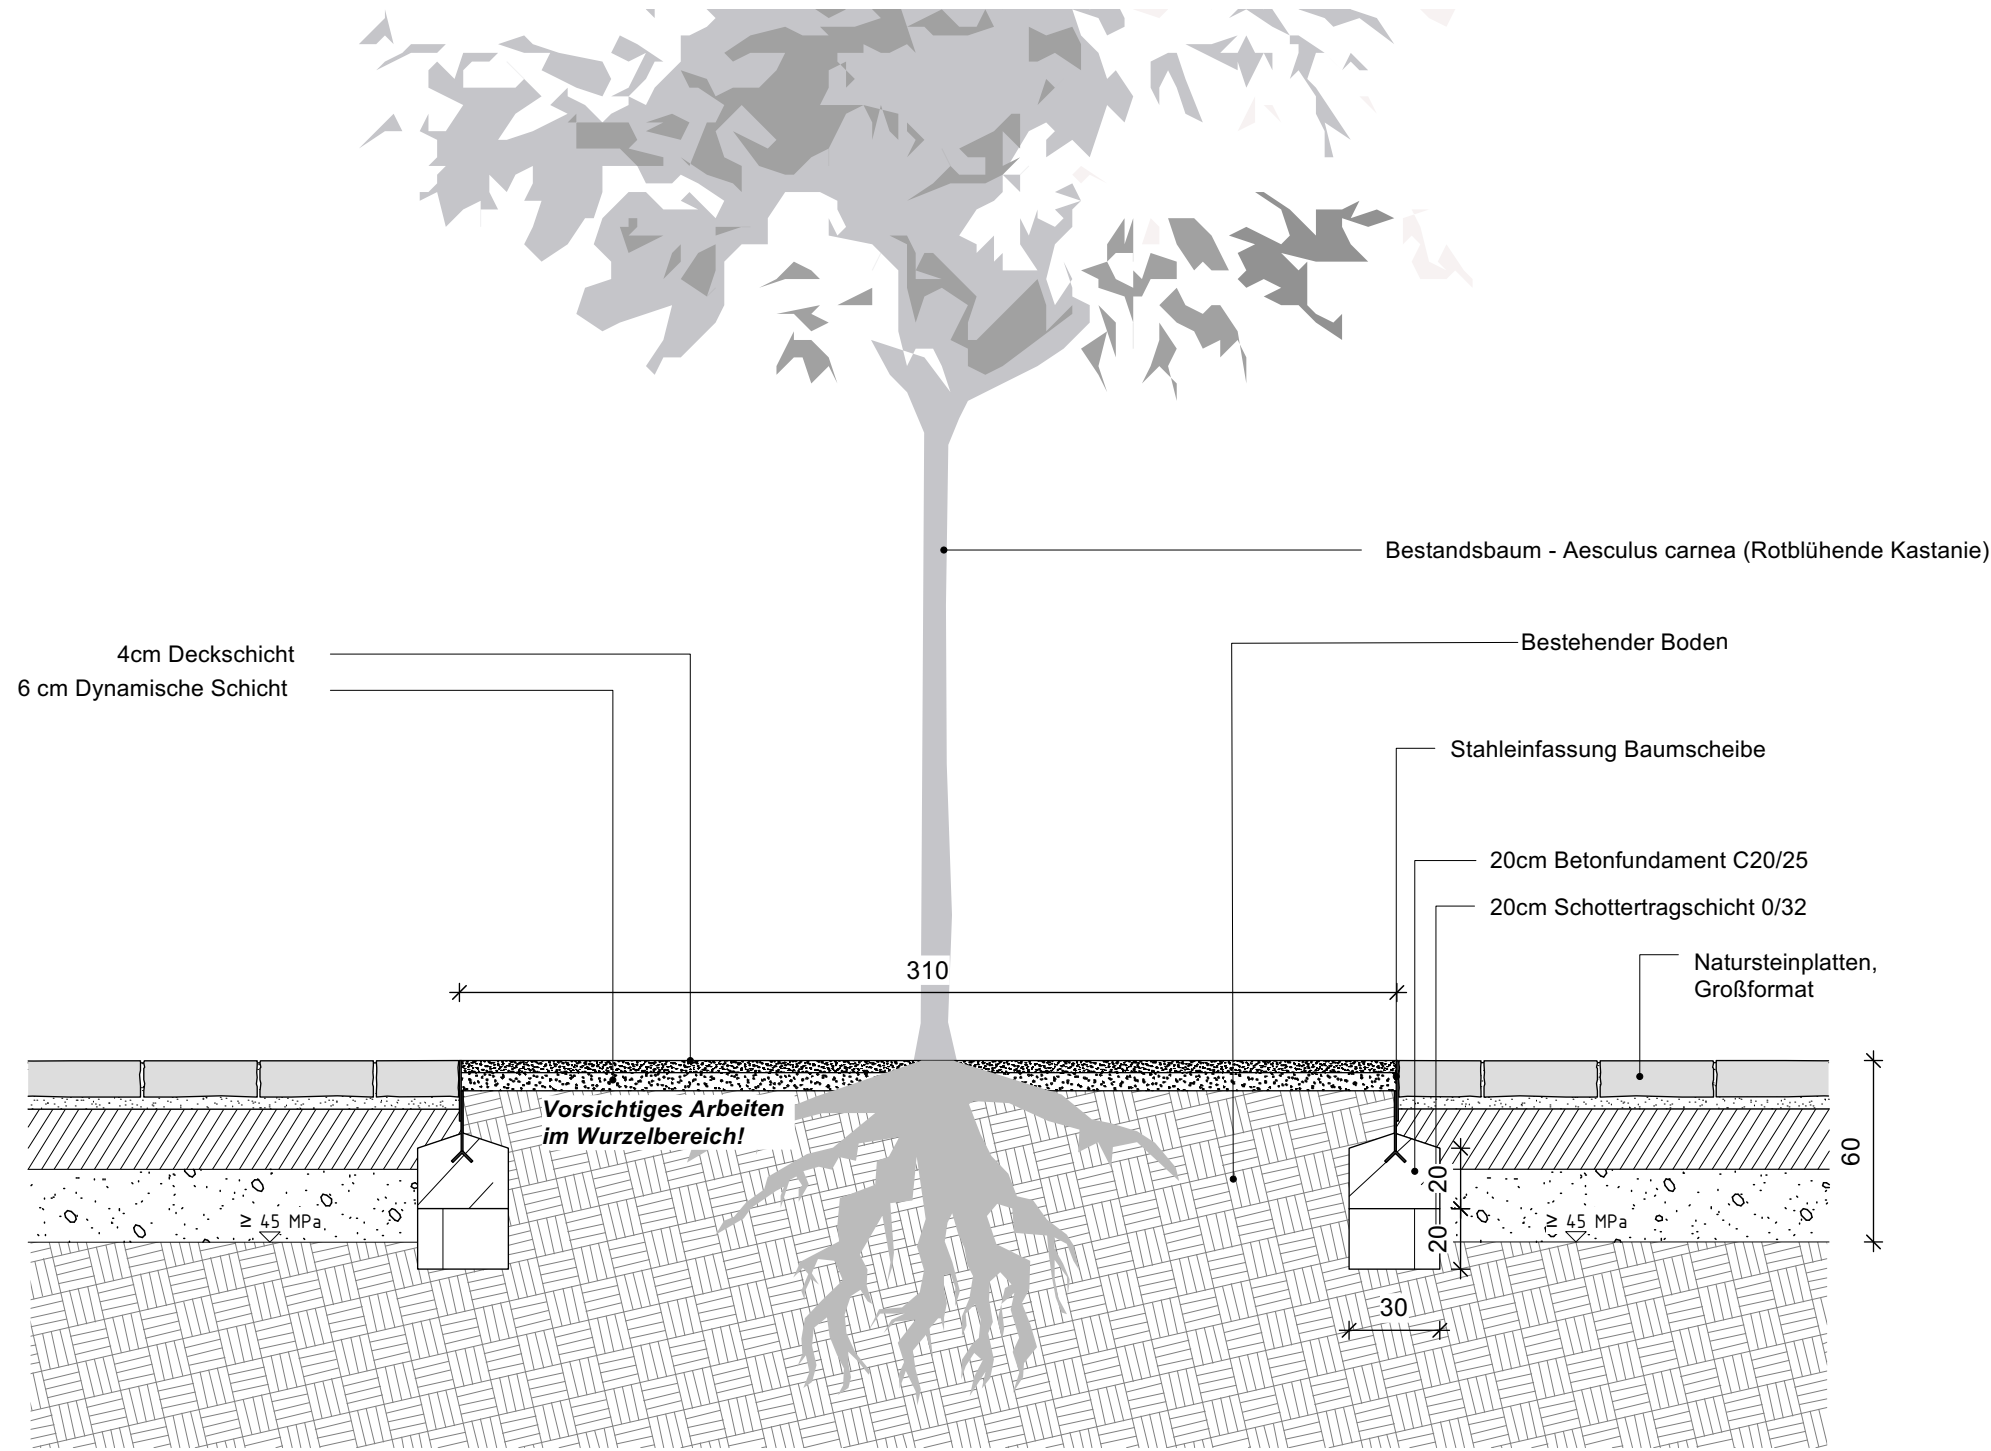

Rotblühende Kastanie (Aesculus carnea) Bestandsbaum
Unterpflanzung mit Natursteineinfassung
Schnitt M1:25

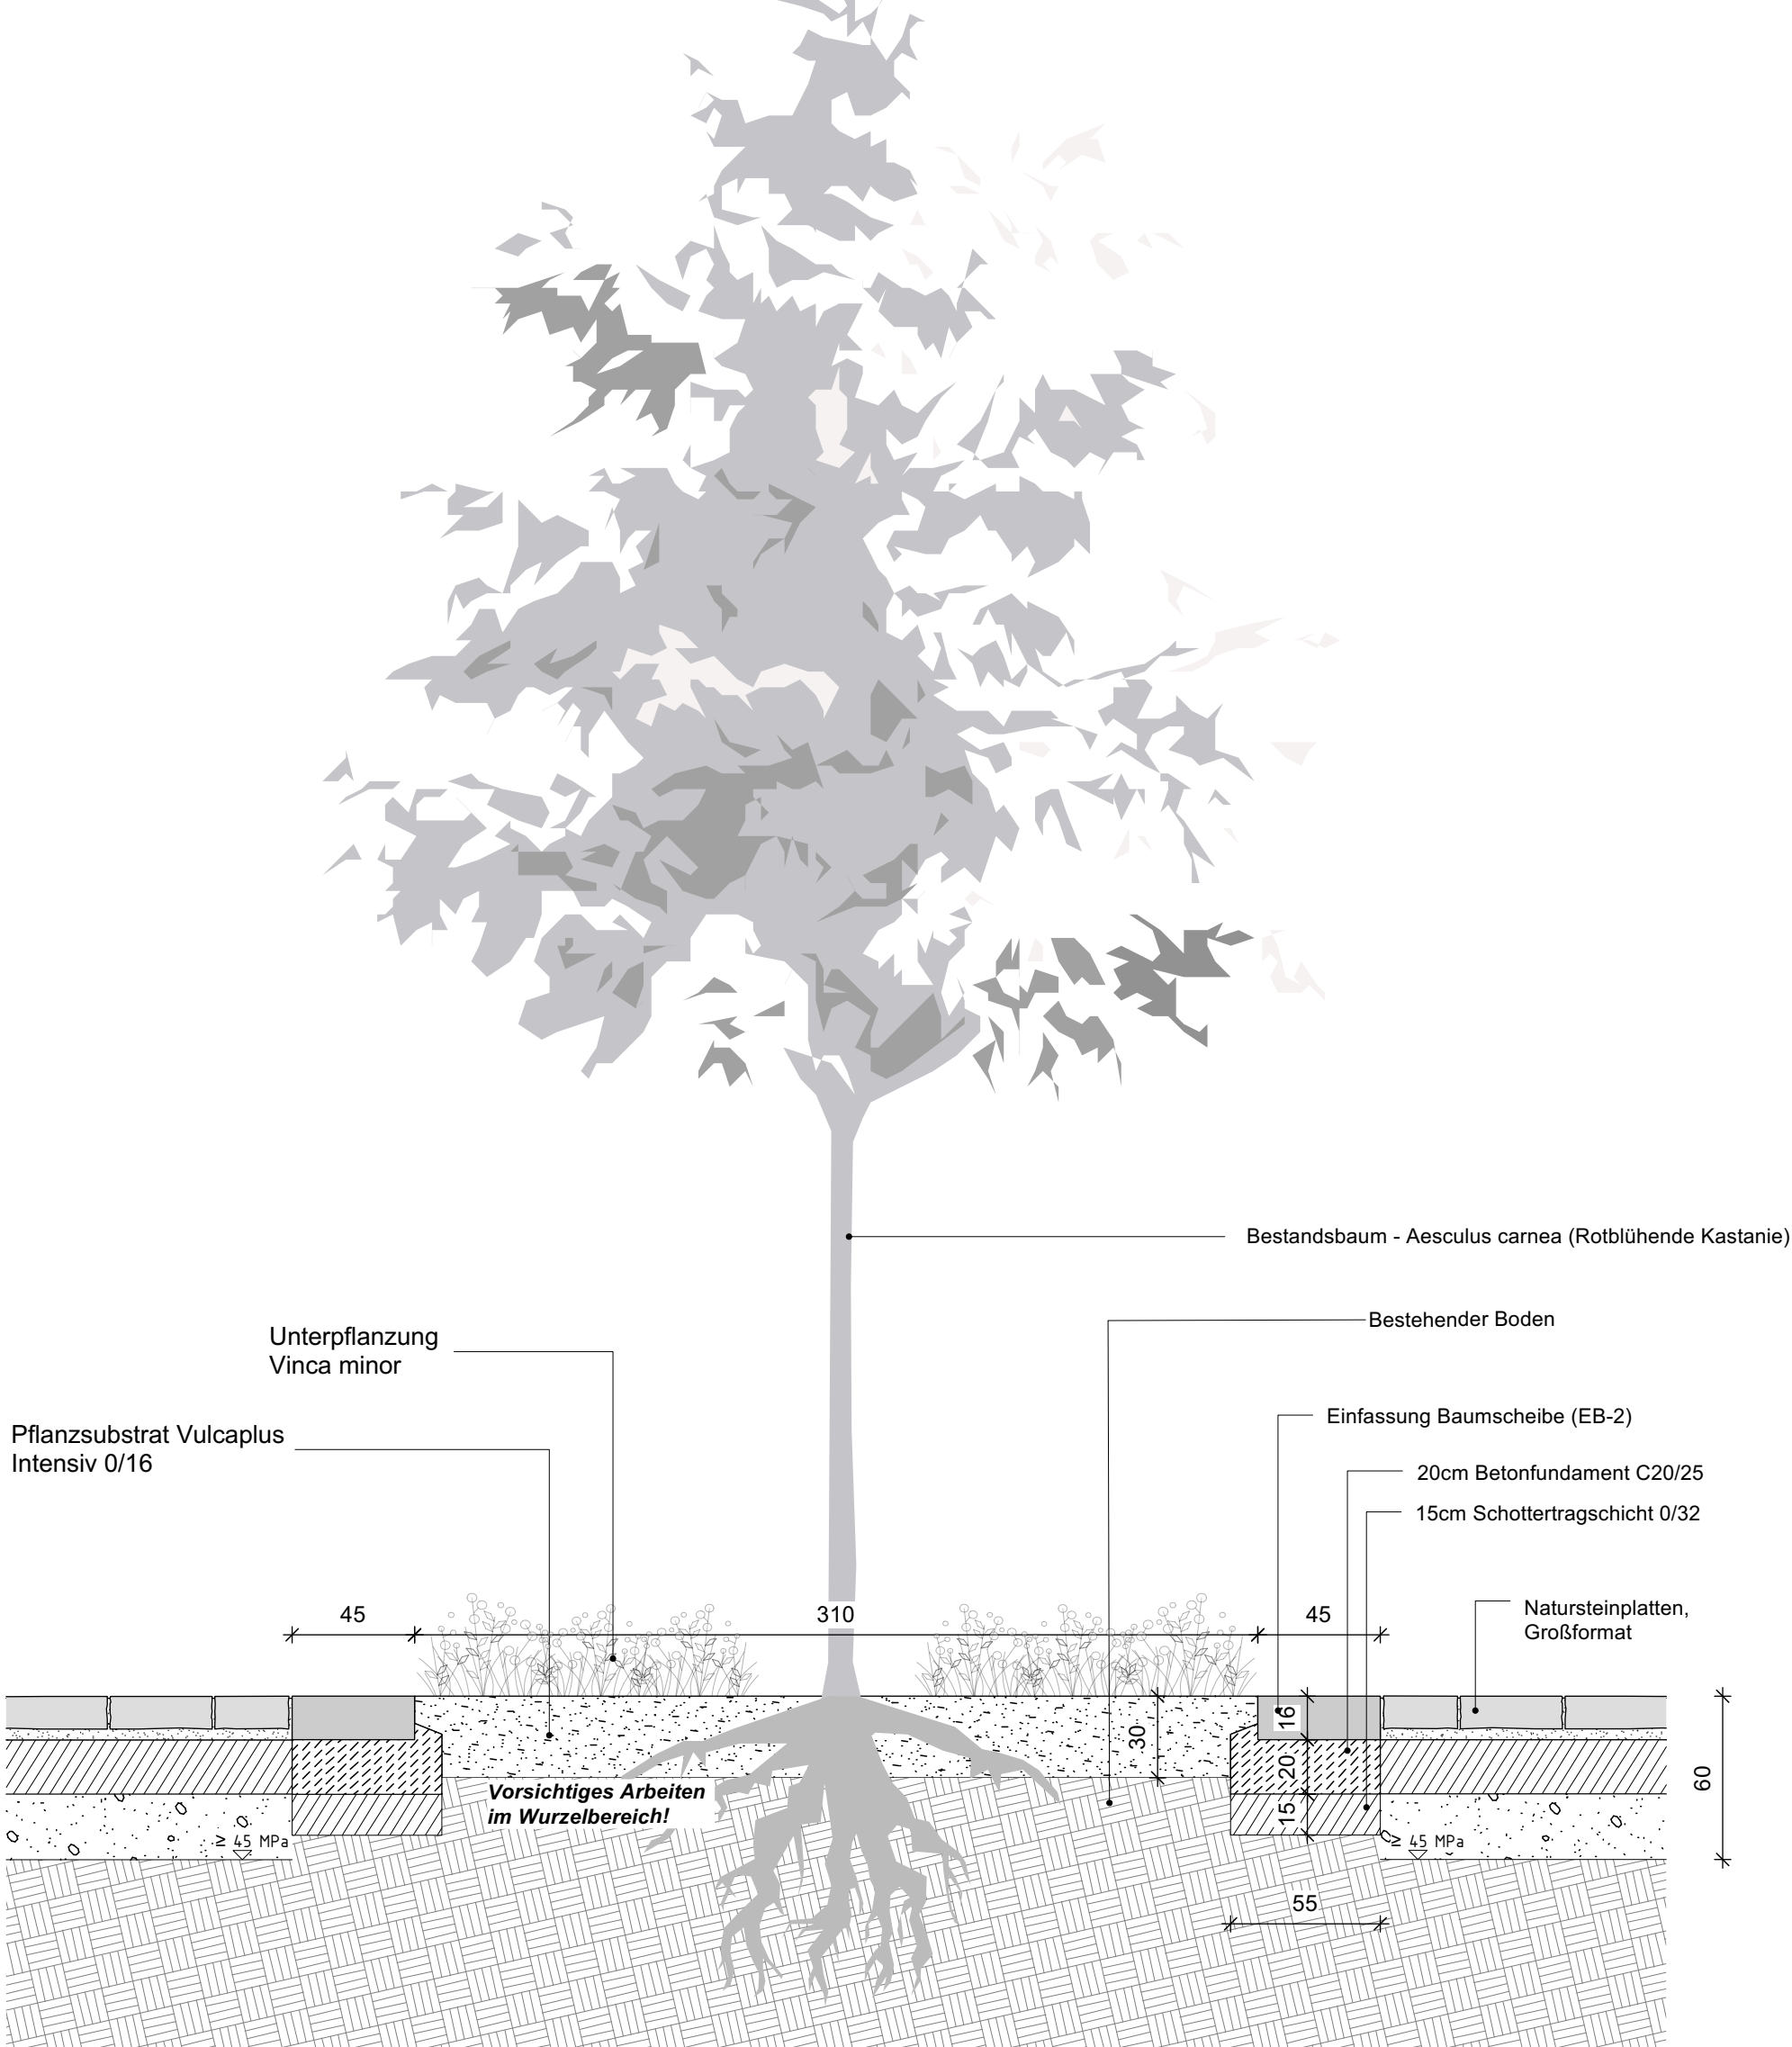

Alle Maße in cm

Änderungsliste:			
Index	Datum	Gez.	Art der Änderung
A	28.05.2026	FT	Anpassung Pflasterausrichtung

Plannummer:		0368-5-D308-2	
Projekt:		Neugestaltung Willy-Brandt-Platz Kupferstadt Stolberg	
		52222 Stolberg Willy-Brandt-Platz	
Übersichtsplan:			
Plannamen: Detail Pförtnerhaus / Bestandsbäume		Maßstab: 1:50 / 1:25	Format: DIN A1
Projektphase: Ausführungsplanung (LPH5)	Datum: 2026-05-28	Gezeichnet: VIH	Geprüft: HL
Auftraggeber: Kupferstadt Stolberg Rathausstraße 11-13 52222 Stolberg		Verfasser: Unterschrift:	
Unterschrift:			
Darstellung auf Grundlage von:		59_09_16_Top_Steinweg_UTM_NHN_Willy Brandt Platz Höhen OKTOBER 2017 DXF.dxf	
Dateiname:		0368_Stolberg - Willy-Brandt-Platz_Detailpläne - 2BAs v2024_anonym.vwx	
Alle Baumaße sind vor der Ausführung vom Unternehmer auf ihre Richtigkeit zu prüfen und nachzurechnen. Unstimmigkeiten, die sich aus im Plan angegebenen Maßen und den tatsächlichen Gegebenheiten auf der Baustelle ergeben, sind vor Arbeitsbeginn mit der Bauleitung zu klären, andernfalls haftet der Unternehmer.			